


HARTIM I PROJEKTIT TE ZBATIMIT

"RESTAURIM I URES SE VOGEL TEK GURRAT E KODRES"

GURE I BARDHE

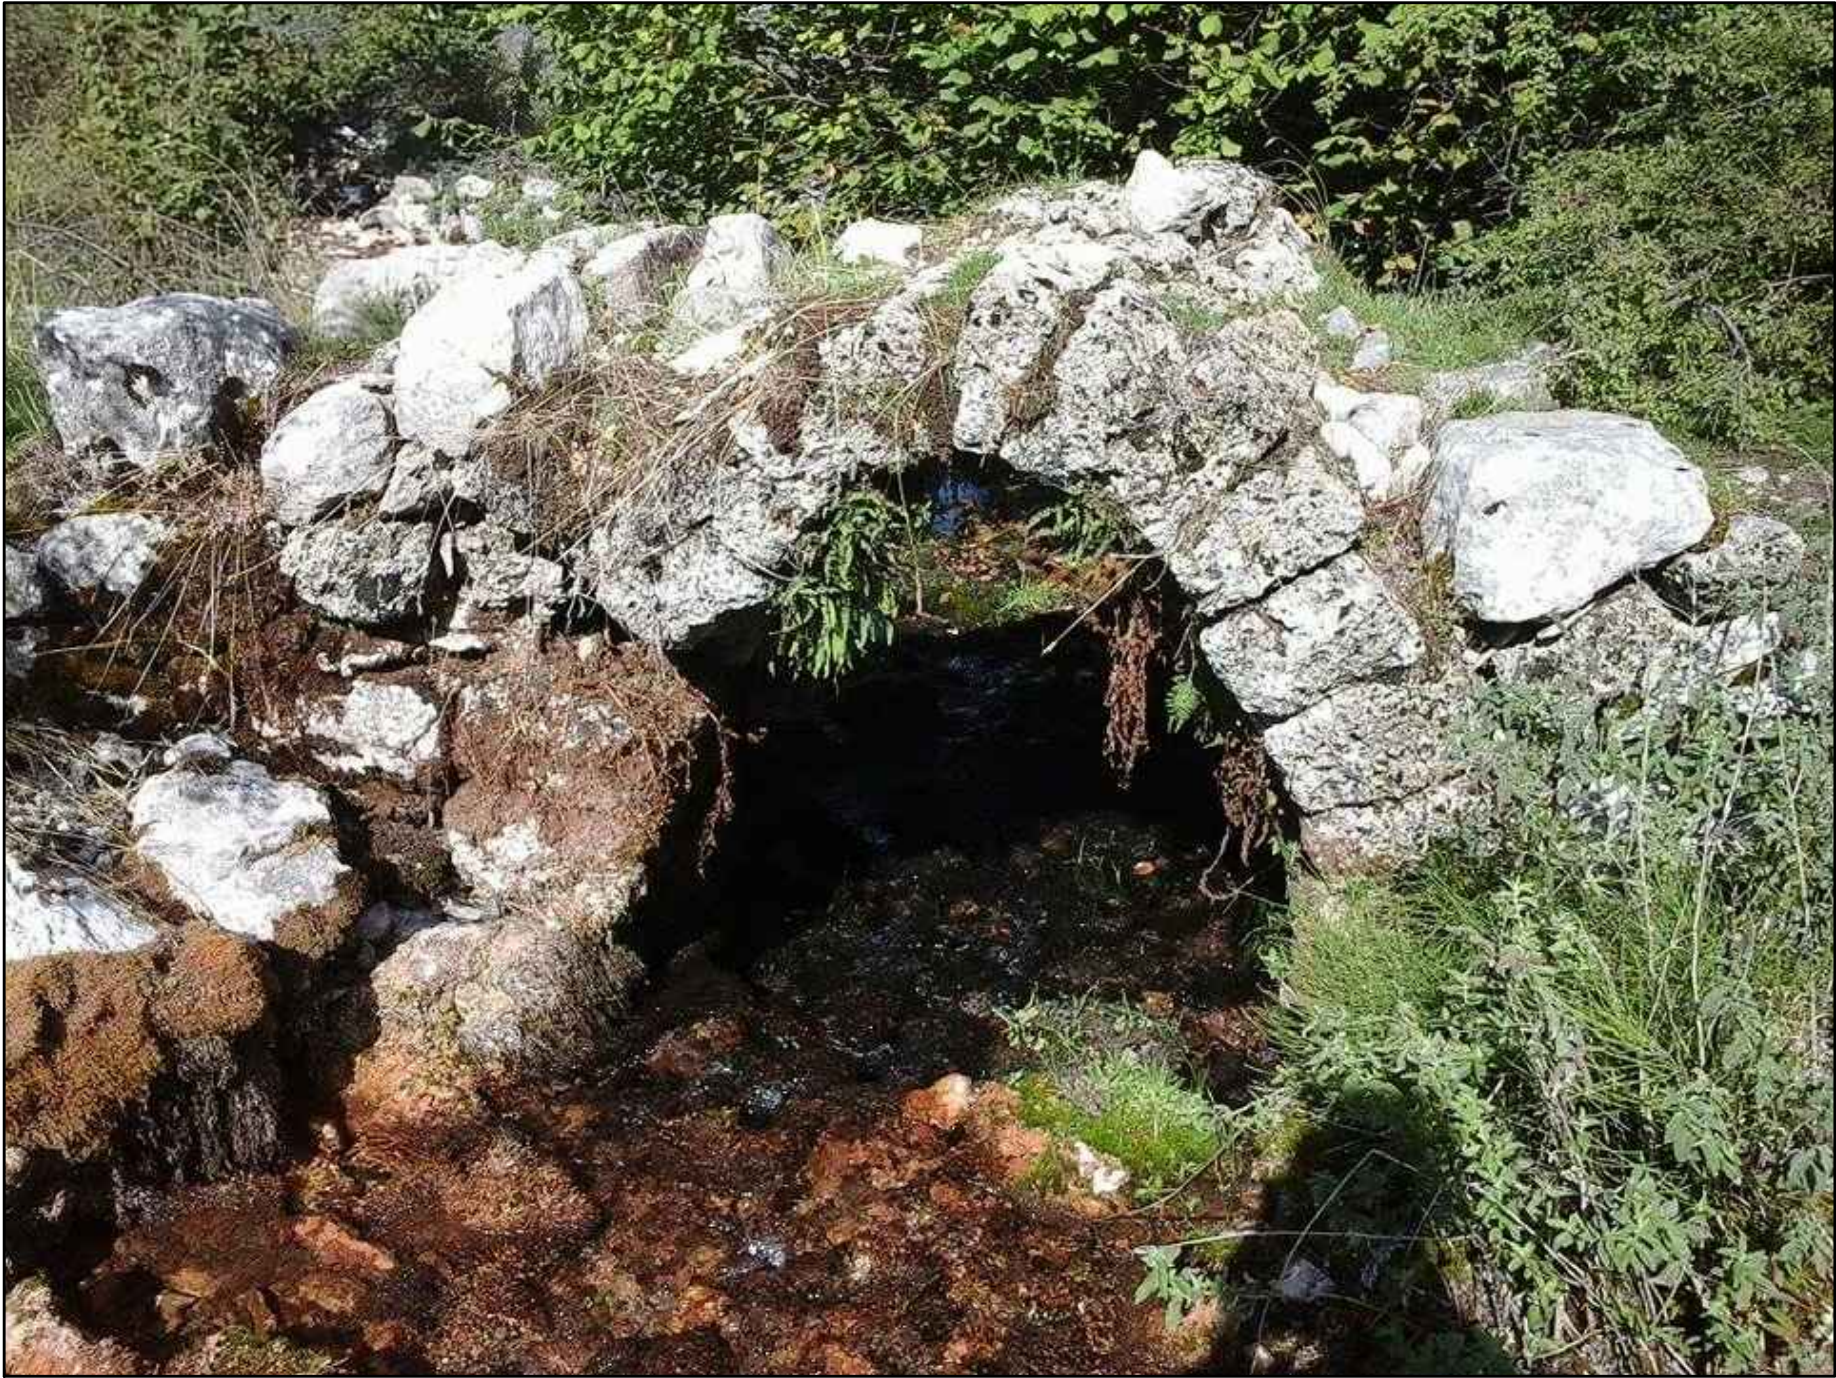

REPUBLIKA E SHQIPËRISË
MINISTRIA E EKONOMISË,
KULTURËS DHE INOVACIONIT

DRTK TIRANË



DREJTORIA RAJONALE E
TIRANËS DHE KULTURËS

SHENIME:

Restaurimi i Ures se vogel tek Gurrat e Kodres.
Gure i Bardhe

Ura e vogel tek Gurrat e Kodres eshte nje ure me nje
hark te vogel. Per ndertimin e saj jane perdorur dy
lloje te ndryshme guresh. Harku i ures eshte ndertuar
me gure shtufi.

OBJEKTI:

HARTIM I PROJEKTIT TE ZBATIMIT
PËR SUBJEKTIN

URA E VOGEL E HOXHES - GURE
I BARDHE

MIRATOHET PËR IKTK:

SEKRETARI:

SOKOL ISMAILI

FAZA E PROJEKTIT :
PROJEKT ZBATIM

EMERTIMI I FLETES:

DRTK-TIRANE

OLSI PLASA

PROJEKTOI:

ARK. OLSI PLASA
ARK. HUIEDA SHIMAJ
ARK. PETRIT GJEBREA
ARK. VALBONA VORFI

DATA: GUSHT 2024

FLETA: 01

SHKALLA: 1:100

KARTELA PËR TRASHËGIMINË KULTURORE TË PALUAJTSHME				
TË DHËNA ADMINISTRATIVE				
NR. I SKEDËS				
EMËRTIMI	URA E VOGEL TE GURRA E KODRES			
FUSHA	ARKITEKTURE			
GJINIA	NDERTESE PUBLIKE			
TIPOLOGJIA	URE			
KODI I ARKIVIT				
ADRESA	GURE I BARDHE, MAT			
VENDNDODHJA	RRETHI	BASHKIA	NJ/ADMINIST	FSHATI
	MAT	KLOS	XIBER	GURE I BARDHE
STATUSI I MBROJTJES (KATEGORIA I, II)	KATEGORIA I			
NR. I VENDIMIT , DATA E SHPALLJES	786/1 / 05.11.1984			
INSTITUCIONI I SHPALLJES	MINISTRIA E ARSIMIT DHE E KULTURES			
DATIMI (VITI / SHEK)	RILINDJA			
INSTITUCIONI, ADMINISTRUES / DRKK	DRKK SHKODER			
PËRDORIMI FILLESTAR	URE			
PËRDORIMI I TANISHËM	URE			
A KA RRETHIM OBJEKTIT? / GJENDJA E TIJ	JO			
ZONA E MBROJTUR	JO			
KOORDINATAT GJEOGRAFIKE TE MONUMENTIT	41°26'18.58"N / 20°02'59.15" E			
KOORDINATA GJEOGRAFIKE TË ZONËS SË MBROJTUR				
PRONËSIA	SHTETI			
EMRI I PRONARIT (-VE)	SHTETI			
NR. I PRONËSISE				
ZONA KADASTRALE				
SIPËRFAQJA E NDËRTIMIT / LARTËSIA E OBJEKTIT	2 M GJATESIA, 1M GHERESIA, 1.2 M LARTESIA			
SIPËRFAQJA E PËRGJ. E RRETHIMIT	SKA			
SIPËRFAQJA E ZONËS SË MBROJTUR				
A KA RRUGË AUTOMOBILISTIKE DERI NË MONUMENT? / GJENDJA E SAJ	JO			

TË DHENA TEKNIKE				
PËRSHKRIMI ARKITEKTONIK	KJO URE NDODHET NE NJE ZONE TE GURIT TE BARDHE QE QUHET GURRË. PERMASAT E URES JANE GOXHA TE VOGLA: 2 M GJATESIA, 1M GHERESIA, 1.2 M LARTESIA.			
PËRSHKRIMI KONSTRUKTIV	URA E VOGEL TEK GURRA E KODRES ESHTË ME HARK TE VOGEL DHE JANE PERDORUR DY LLOJE GURESH PER NDERTIMIN E SAJ. HARKU I URES ESHTË NDERTUAR ME GURE SHTUFI.			
NDËRHYRJET KONSERVUESE / RESTAURUESE NË VITE,	VITI	VITI	VITI	VITI
	SHKALLËT E NDERHYRJES / 1 / 2 / 3 / 4 / 5 / (nga nderhyrja me e lehtë tek me thellë)			
GJENDJA E KONSERVIMIT	ÇATIA / MBULESA	DYER / DRITARE	TAVANI/ NDERKATI	STRUKTURA E DRURIT NE AMBIENTET E BRENDSEHM (MAFILI, KOLONA, etj)
SHKALLËT E GJENDJES / 1 / 2 / 3 / 4 / 5 / (nga problematika me e lehtë tek me rëndë)	AFRESKU	IKONOSTASI	MINARJA /KEMBANARJA	DYSHEMEJA/MOZ AIK
	-	-	-	
NDËRHYRJET KONSERVUESE / RESTAURUESE QË PROPOZOHEN	PASTRIM NGA BIMESIA, DHE PASTRIM I GUREVE			
DOKUMENTACIONI GRAFIK DHE HARTOGRAFIK				



MINISTRIA E EKONOMISË,
KULTURËS DHE INOVACIONIT

DRTK TIRANË



DREJTORIA RAJONALE E
TIRANËS DHE KULTURËS

SHENIME:

Restaurimi i Ures se vogel tek Gurrat e Kodres.
Gure i Bardhe

Ura e vogel tek Gurrat e Kodres eshte nje ure me nje hark te vogel. Per ndertimin e saj jane perdorur dy lloje te ndryshme guresh. Harku i ures eshte ndertuar me gure shtufi.

OBJEKTI:

HARTIM I PROJEKTIT TE ZBATIMIT
PËR SUBJEKTIN

URA E VOGEL E HOXHES - GURE
I BARDHE

MIRATOHET PËR IKTK:

SEKRETARI:

SOKOL ISMAILI

FAZA E PROJEKTIT :
PROJEKT ZBATIM

EMERTIMI I FLETES:
KARTELA

DRTK-TIRANE

OLSI PLASA


PROJEKTOI:

ARK. OLSI PLASA
ARK. HUIEDA SHIMAJ
ARK. PETRIT GJEBREA
ARK. VALBONA VORFI

DATA: GUSHT 2024
FLETA: 02
SHKALLA: 1:100



DOKUMENTACIONI FOTOGRAFIK

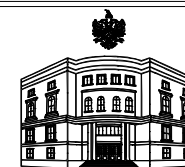

REPUBLIKA E SHQIPËRISE
MINISTRIA E EKONOMISË,
KULTURËS DHE INOVACIONIT

DREJTORIA RAJONALE E
TIRANËS DHE KULTURËS



DREJTORIA RAJONALE E
TIRANËS DHE KULTURËS

SHENIME:

Restaurimi i Ures se vogel tek Gurrat e Kodres.
Gure i Bardhe

Ura e vogel tek Gurrat e Kodres eshte nje ure me nje
hark te vogel. Per ndertimin e saj jane perdorur dy
lloje te ndryshme guresh. Harku i ures eshte ndertuar
me gure shtufi.

OBJEKTI:

HARTIM I PROJEKTIT TE ZBATIMIT
PËR SUBJEKTIN

URA E VOGEL E HOXHES - GURE
I BARDHE

MIRATOHET PËR IKTK:

SEKRETARI:

SOKOL ISMAILI

FAZA E PROJEKTIT :
PROJEKT ZBATIM

EMERTIMI I FLETES:
KARTELA


DR TK-TIRANE

OLSI PLASA

PROJEKTOI:

ARK. OLSI PLASA
ARK. HUIEDA SHIMAJ
ARK. PETRIT GJEBREA
ARK. VALBONA VORFI

DATA: GUSHT 2024
FLETA: 03
SHKALLA: 1:100

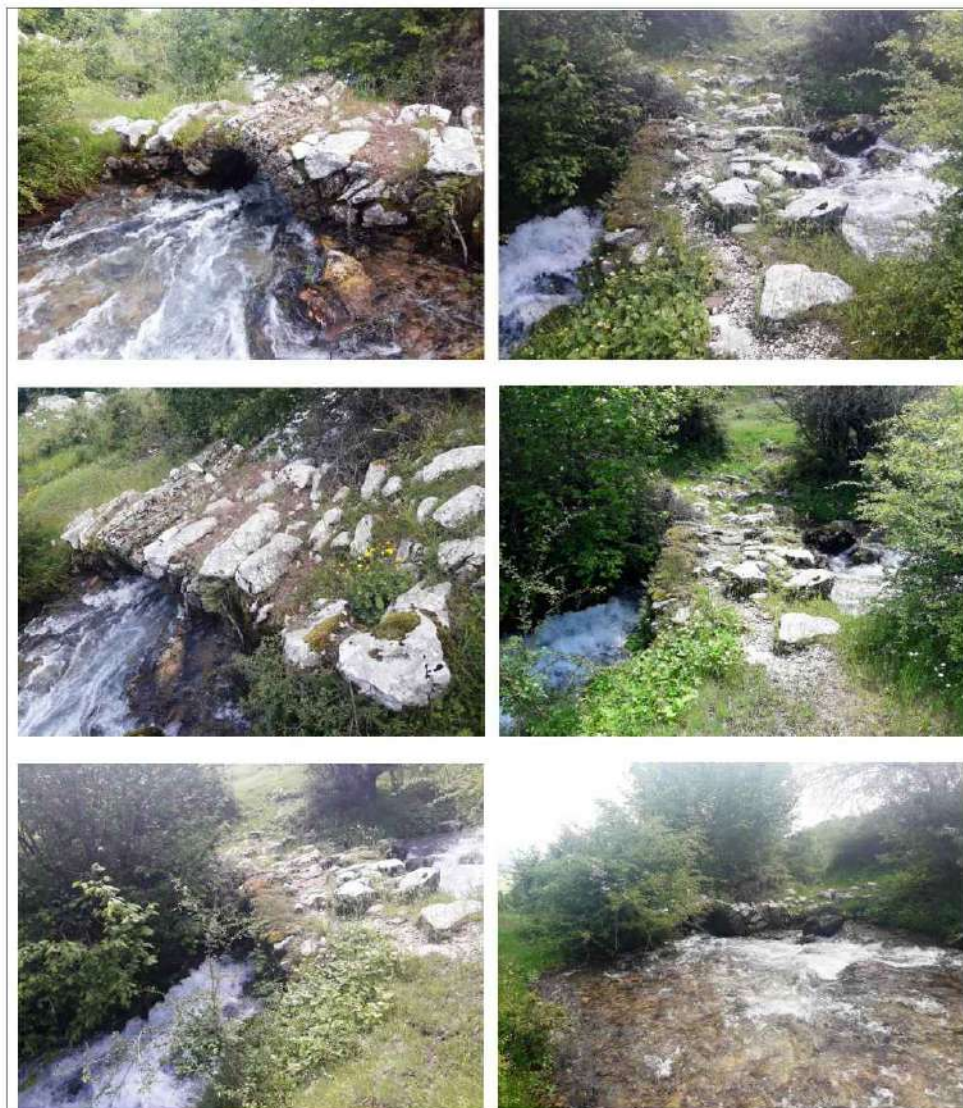

BIBLIOGRAFIA:

Punoi: Festim HOXHA
25.08.2015
15.05.2018



REPUBLIKA E SHQIPËRISE
MINISTRIA E EKONOMISË,
KULTURËS DHE INOVACIONIT

DRTK TIRANË



DREJTORIA RAJONALE E
TIRANËS DHE KULTURËS

SHENIME:

Restaurimi i Ures se vogel tek Gurrat e Kodres.
Gure i Bardhe

Ura e vogel tek Gurrat e Kodres eshte nje ure me nje
hark te vogel. Per ndertimin e saj jane perdorur dy
lloje te ndryshme guresh. Harku i ures eshte ndertuar
me gure shtufi.

OBJEKTI:

HARTIM I PROJEKTIT TE ZBATIMIT
PËR SUBJEKTIN

URA E VOGEL E HOXHES - GURE
I BARDHE

MIRATOHET PËR IKTK:

SEKRETARI:

SOKOL ISMAILI

FAZA E PROJEKTIT :
PROJEKT ZBATIM

EMERTIMI I FLETES:
KARTELA


DRTK-TIRANE

OLSI PLASA

PROJEKTOI:


ARK. OLSI PLASA
ARK. HUIEDA SHIMAJ
ARK. PETRIT GJEBREA
ARK. VALBONA VORFI

DATA: GUSHT 2024
FLETA: 04
SHKALLA: 1:100

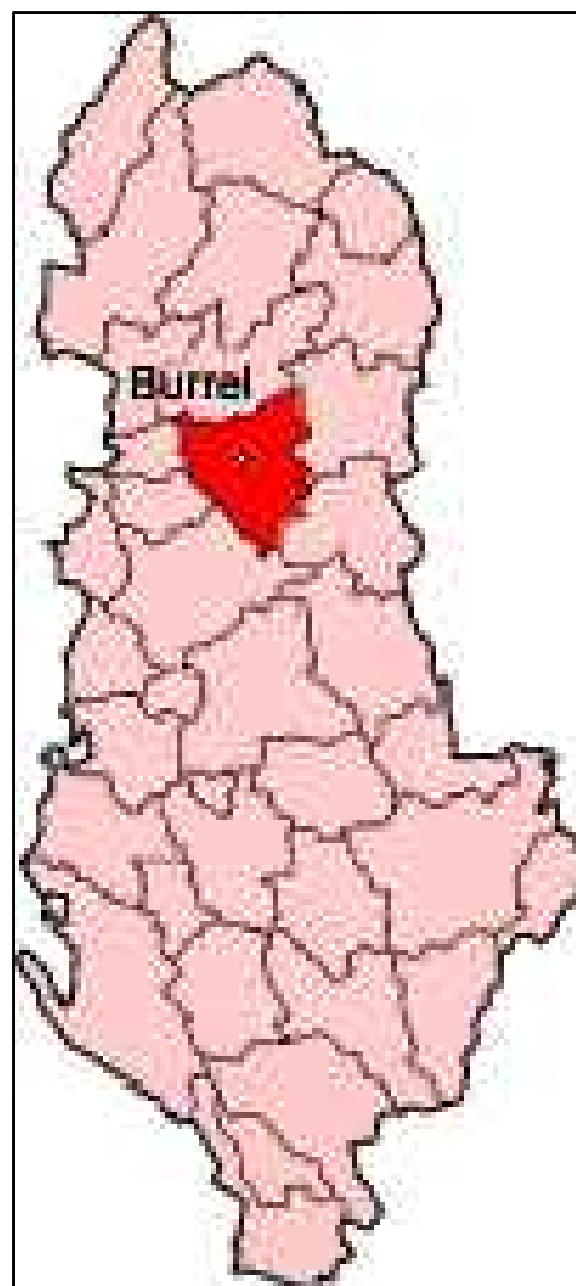

Ura e vogel e Hoxhes tek Gurrat e Kodres - Gure i Bardhe

Ne zonen e Gurit te Bardhe ruhen mjaft elemente te rruges karavaneve Tirane-Diber si ura, hane, kasolle, cezma e pjese kalldremesh. Pikerisht ura e pare e rruges ne zonen e Gurit te Bardhe pasi kalon Qafen e Murrizes eshte ura e vogel e Hoxhes tek vendi i quajtur Gurrat e Kodres, siper fshatit. Ajo perbehet nga vetem nje hark ne forme shigjete ndertuar me gure smerci. Prane ures me ne afersi te fshatit ruhen gjurme kalldremi te periudhes para turke. Teknikisht ruhet ne gjendje te mire por ka nevojë për nderhyrje pasi degradime ne strukturen e saj jane evidente, si mungese guresh, bimesi ne muret e saj dhe mungese kalldremi. Ura i perket periudhes se rruges mesjetare te karavaneve Tirane-Diber

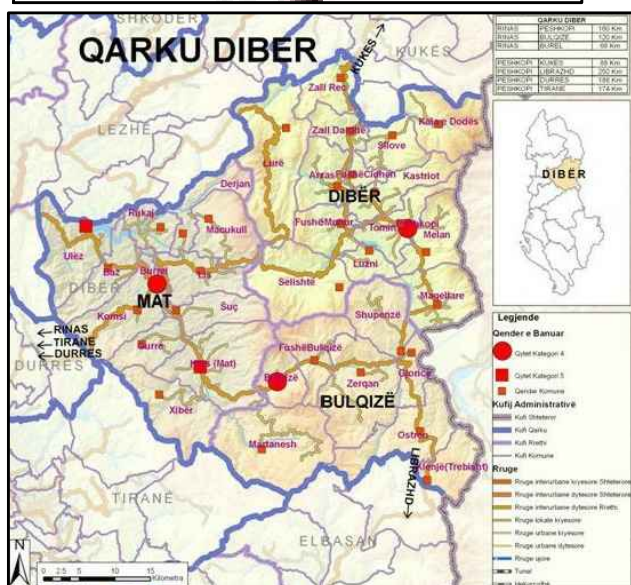

REPUBLIKA E SHQIPËRIE
MINISTRIA E EKONOMISË,
KULTURËS DHE INOVACIONIT

DRTK TIRANË



DREJTORIA RAJONALE E
TIRANËS DHE KULTURËS

SHENIME:

Restaurimi i Ures se vogel tek Gurrat e Kodres.
Gure i Bardhe

Ura e vogel tek Gurrat e Kodres eshte nje ure me nje hark te vogel. Per ndertimin e saj jane perdorur dy lloje te ndryshme guresh. Harku i ures eshte ndertuar me gure shtufi.

OBJEKTI:

HARTIM I PROJEKTIT TE ZBATIMIT
PËR SUBJEKTIN

URA E VOGEL E HOXHES - GURE
I BARDHE

MIRATOHET PËR IKTK:

SEKRETARI:

SOKOL ISMAILI

FAZA E PROJEKTIT :
PROJEKT ZBATIM

EMERTIMI I FLETES:
PERSHKRIMI

DRTK-TIRANE

OLSI PLASA

PROJEKTOI:

ARK. OLSI PLASA
ARK. HUIEDA SHIMAJ
ARK. PETRIT GJEBREA
ARK. VALBONA VORFI

DATA: GUSHT 2024

FLETA: 05

SHKALLA: 1:100



GENPLAN
SHKALLA 1:2500



REPUBLIKA E SHqipëRIE
MINISTRIA E EKONOMISË,
KULTURËS DHE INOVACIONIT

DRTK TIRANË



DREJTORIA RAJONALE E
TIRANËS DHE KULTURËS

SHENIME:

Restaurimi i Ures se vogel tek Gurrat e Kodres.
Gure i Bardhe

Ura e vogel tek Gurrat e Kodres eshte nje ure me nje
hark te vogel. Per ndertimin e saj jane perdorur dy
lloje te ndryshme guresh. Harku i ures eshte ndertuar
me gure shtufi.

OBJEKTI:

HARTIM I PROJEKTIT TE ZBATIMIT
PËR SUBJEKTIN

URA E VOGEL E HOXHES - GURE
I BARDHE

MIRATOHET PËR IKTK:

SEKRETARI:

SOKOL ISMAILI

FAZA E PROJEKTIT :
PROJEKT ZBATIM

EMERTIMI I FLETES:
GENPLAN


DRTK-TIRANE

OLSI PLASA

PROJEKTOI:

ARK. OLSI PLASA
ARK. HUIEDA SHIMAJ
ARK. PETRIT GJEBREA
ARK. VALBONA VORFI

DATA: GUSHT 2024
FLETA: 06
SHKALLA: 1:100

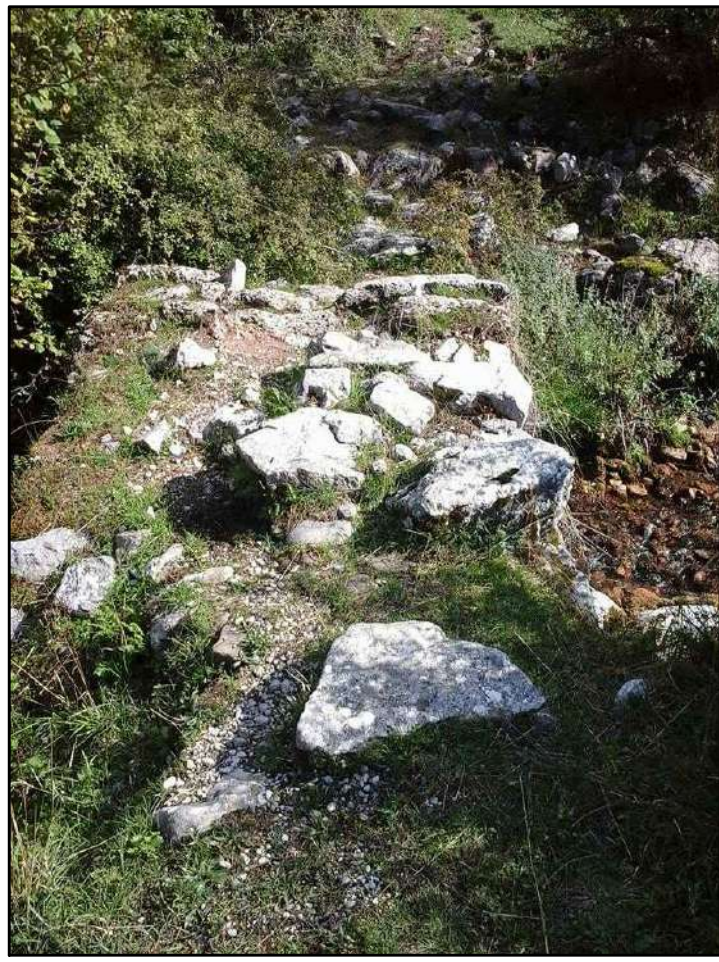

REPUBLIKA E SHQIPËRIE
MINISTRIA E EKONOMISË,
KULTURËS DHE INOVACIONIT

DRTK TIRANË



DREJTORIA RAJONALE E
TIRANËS DHE KULTURËS

SHENIME:

Restaurimi i Ures se vogel tek Gurrat e Kodres.
Gure i Bardhe

Ura e vogel tek Gurrat e Kodres eshte nje ure me nje
hark te vogel. Per ndertimin e saj jane perdorur dy
lloje te ndryshme guresh. Harku i ures eshte ndertuar
me gure shtufi.

OBJEKTI:

HARTIM I PROJEKTIT TE ZBATIMIT
PËR SUBJEKTIN

URA E VOGEL E HOXHES - GURE
I BARDHE

MIRATOHET PËR IKTK:

SEKRETARI:

SOKOL ISMAILI

FAZA E PROJEKTIT :
PROJEKT ZBATIM

EMERTIMI I FLETES:
FOTO

DRTK-TIRANE

OLSI PLASA


PROJEKTOI:

ARK. OLSI PLASA
ARK. HUIEDA SHIMAJ
ARK. PETRIT GJEBREA
ARK. VALBONA VORFI


DATA: GUSHT 2024
FLETA: 07
SHKALLA: 1:100



PAMJA PERENDIMORE
GJENDJA EKZISTUESE
SHKALLA 1:70

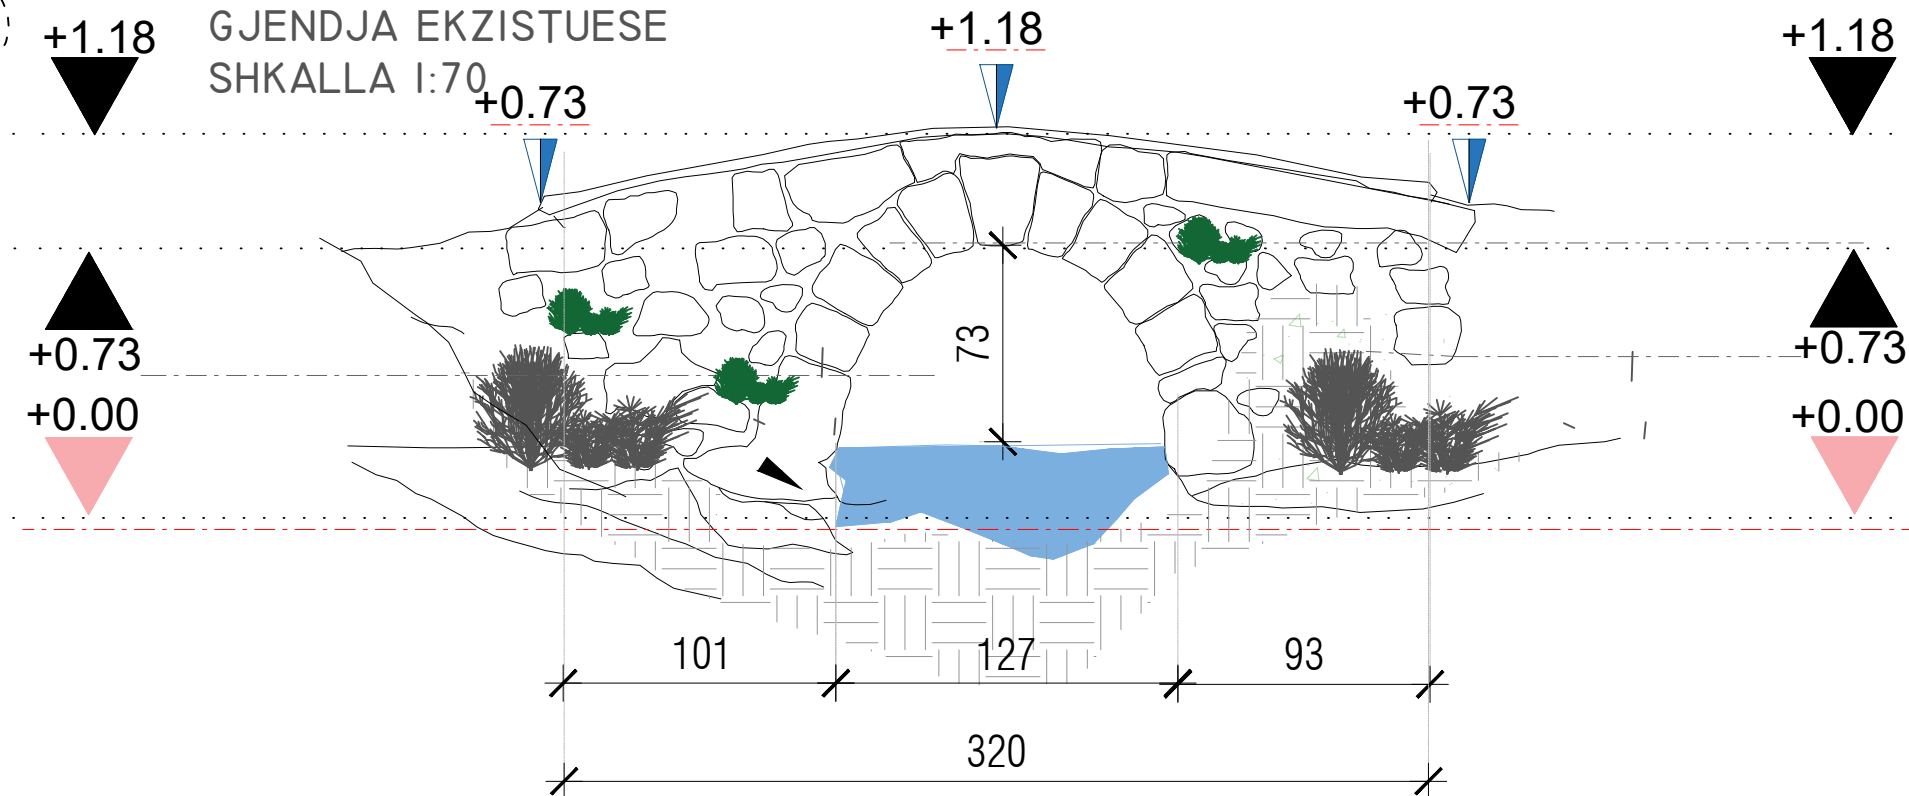

PAMJA LINDORE
GJENDJA EKZISTUESE
SHKALLA 1:70

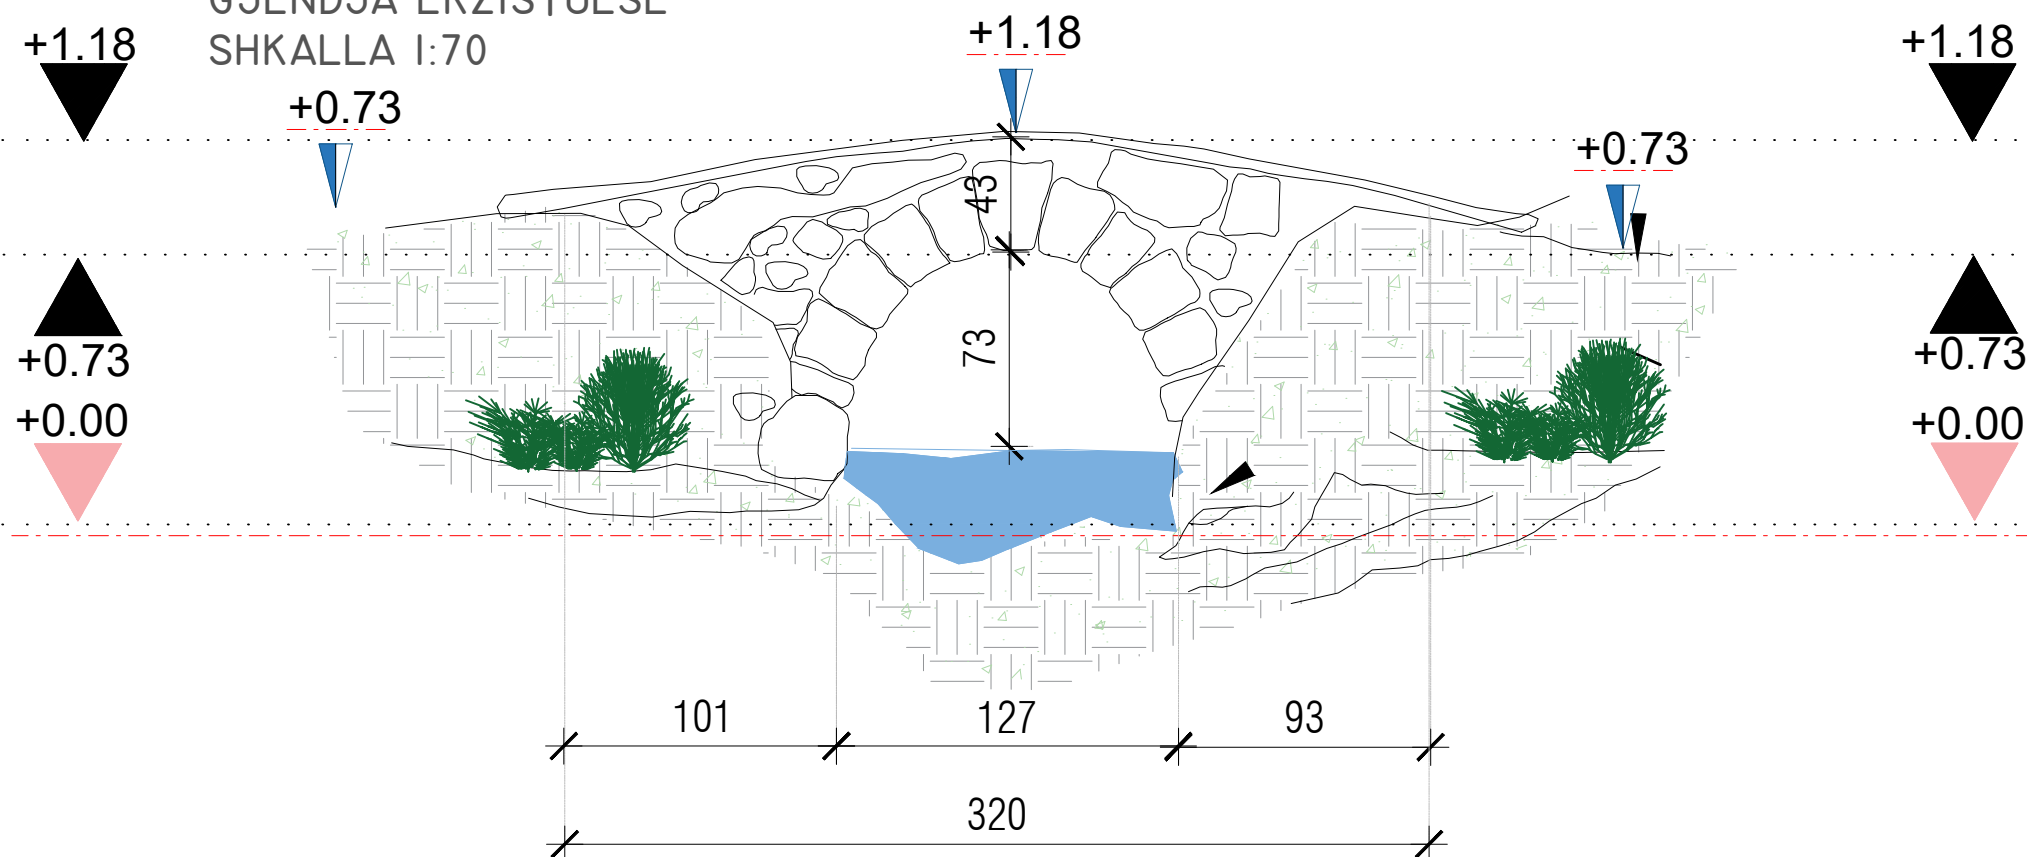

REPUBLIKA E SHqipëRIE
MINISTRIA E EKONOMISË,
KULTURËS DHE INOVACIONIT

DRTK TIRANË



DREJTORIA RAJONALE E
TIRANËS DHE KULTURËS

SHENIME:

Restaurimi i Ures se vogel tek Gurrat e Kodres.
Gure i Bardhe

Ura e vogel tek Gurrat e Kodres eshte nje ure me nje
hark te vogel. Per ndertimin e saj jane perdorur dy
lloje te ndryshme guresh. Harku i ures eshte ndertuar
me gure shtufi.

OBJEKTI:

HARTIM I PROJEKTIT TE ZBATIMIT
PËR SUBJEKTIN

URA E VOGEL E HOXHES - GURE
I BARDHE

MIRATOHET PËR IKTK:

SEKRETARI:

SOKOL ISMAILI

FAZA E PROJEKTIT :
PROJEKT ZBATIM

EMERTIMI I FLETES:
GJENDJA EKZISTUESE


DRTK-TIRANE

OLSI PLASA


PROJEKTOI:

ARK. OLSI PLASA
ARK. HUIEDA SHIMAJ
ARK. PETRIT GJEBREA
ARK. VALBONA VORFI


DATA: GUSHT 2024
FLETA: 08
SHKALLA: 1:100

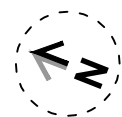


PLANIMETRI
GJENDJA EKZISTUESE
SHKALLA 1:70

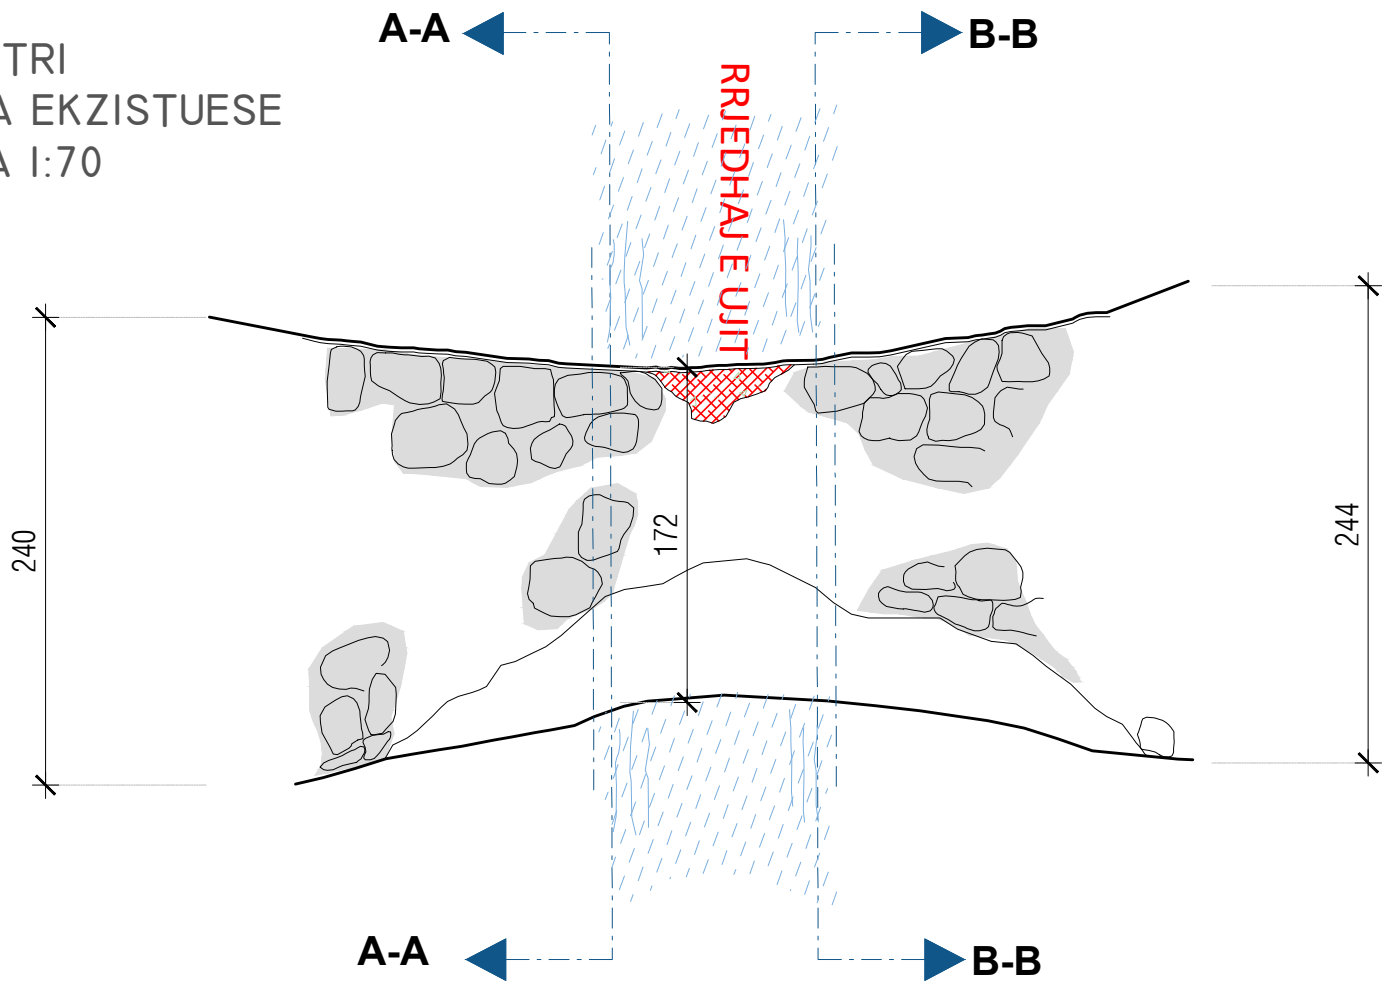

PRERJA A-A
GJENDJA EKZISTUESE
SHKALLA 1:70

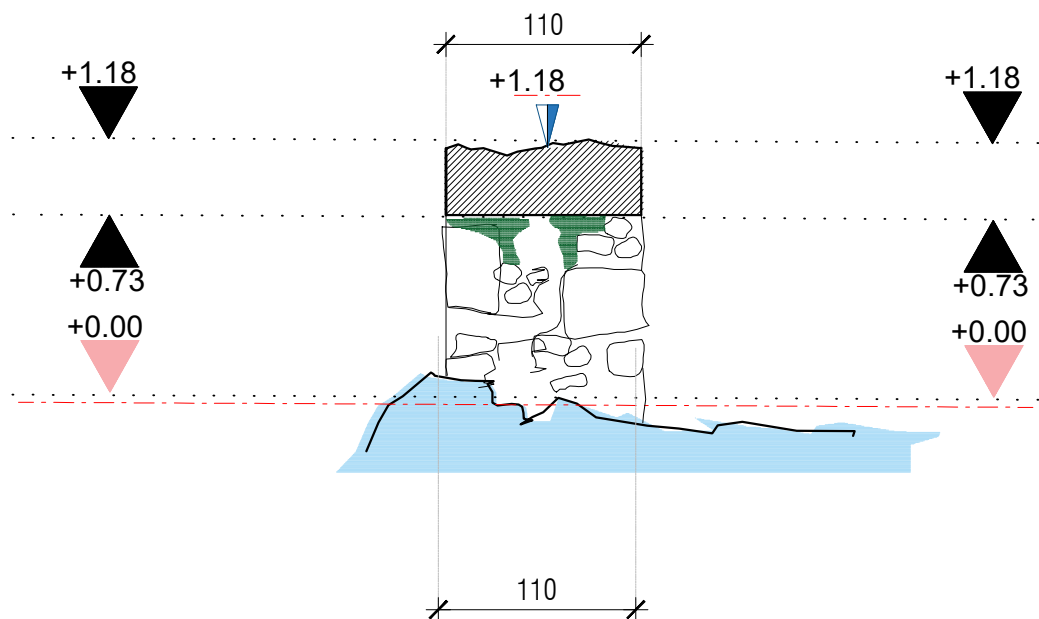

PRERJA B-B
GJENDJA EKZISTUESE
SHKALLA 1:70

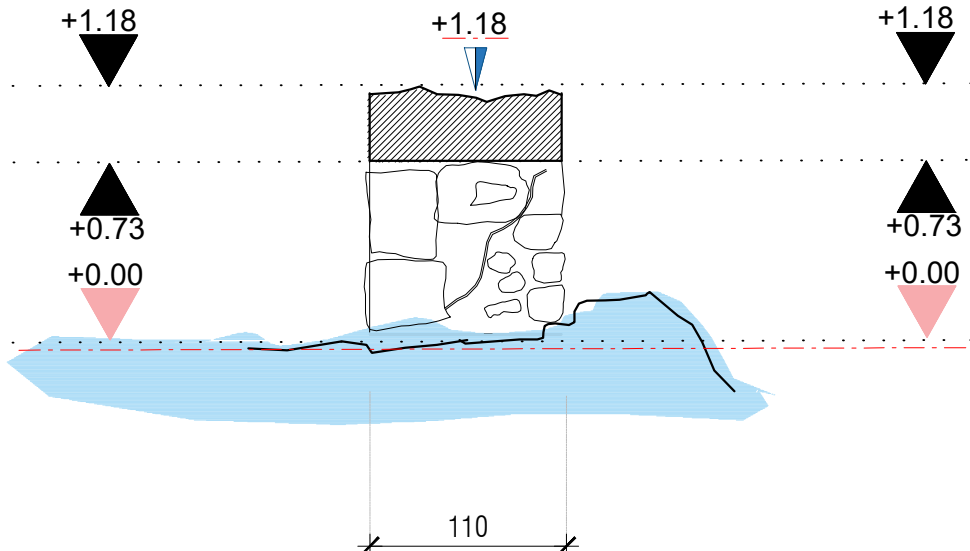

REPUBLIKA E SHQIPËRIE
MINISTRIA E EKONOMISË,
KULTURËS DHE INOVACIONIT

DRTK TIRANË



DREJTORIA RAJONALE E
TIRANËS DHE KULTURËS

SHENIME:

Restaurimi i Ures se vogel tek Gurrat e Kodres.
Gure i Bardhe

Ura e vogel tek Gurrat e Kodres eshte nje ure me nje
hark te vogel. Per ndertimin e saj jane perdorur dy
lloje te ndryshme guresh. Harku i ures eshte ndertuar
me gure shtufi.

OBJEKTI:

HARTIM I PROJEKTIT TE ZBATIMIT
PËR SUBJEKTIN

URA E VOGEL E HOXHES - GURE
I BARDHE

MIRATOHET PËR IKTK:

SEKRETARI:

SOKOL ISMAILI

FAZA E PROJEKTIT :
PROJEKT ZBATIM

EMERTIMI I FLETES:
GJENDJA EKZISTUESE


DRTK-TIRANE

OLSI PLASA


PROJEKTOI:

ARK. OLSI PLASA
ARK. HUIEDA SHIMAJ
ARK. PETRIT GJEBREA
ARK. VALBONA VORFI

DATA: GUSHT 2024
FLETA: 09
SHKALLA: 1:100

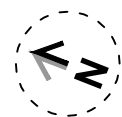

PLANIMETRI PATOLOGJIA
SHKALLA 1:70

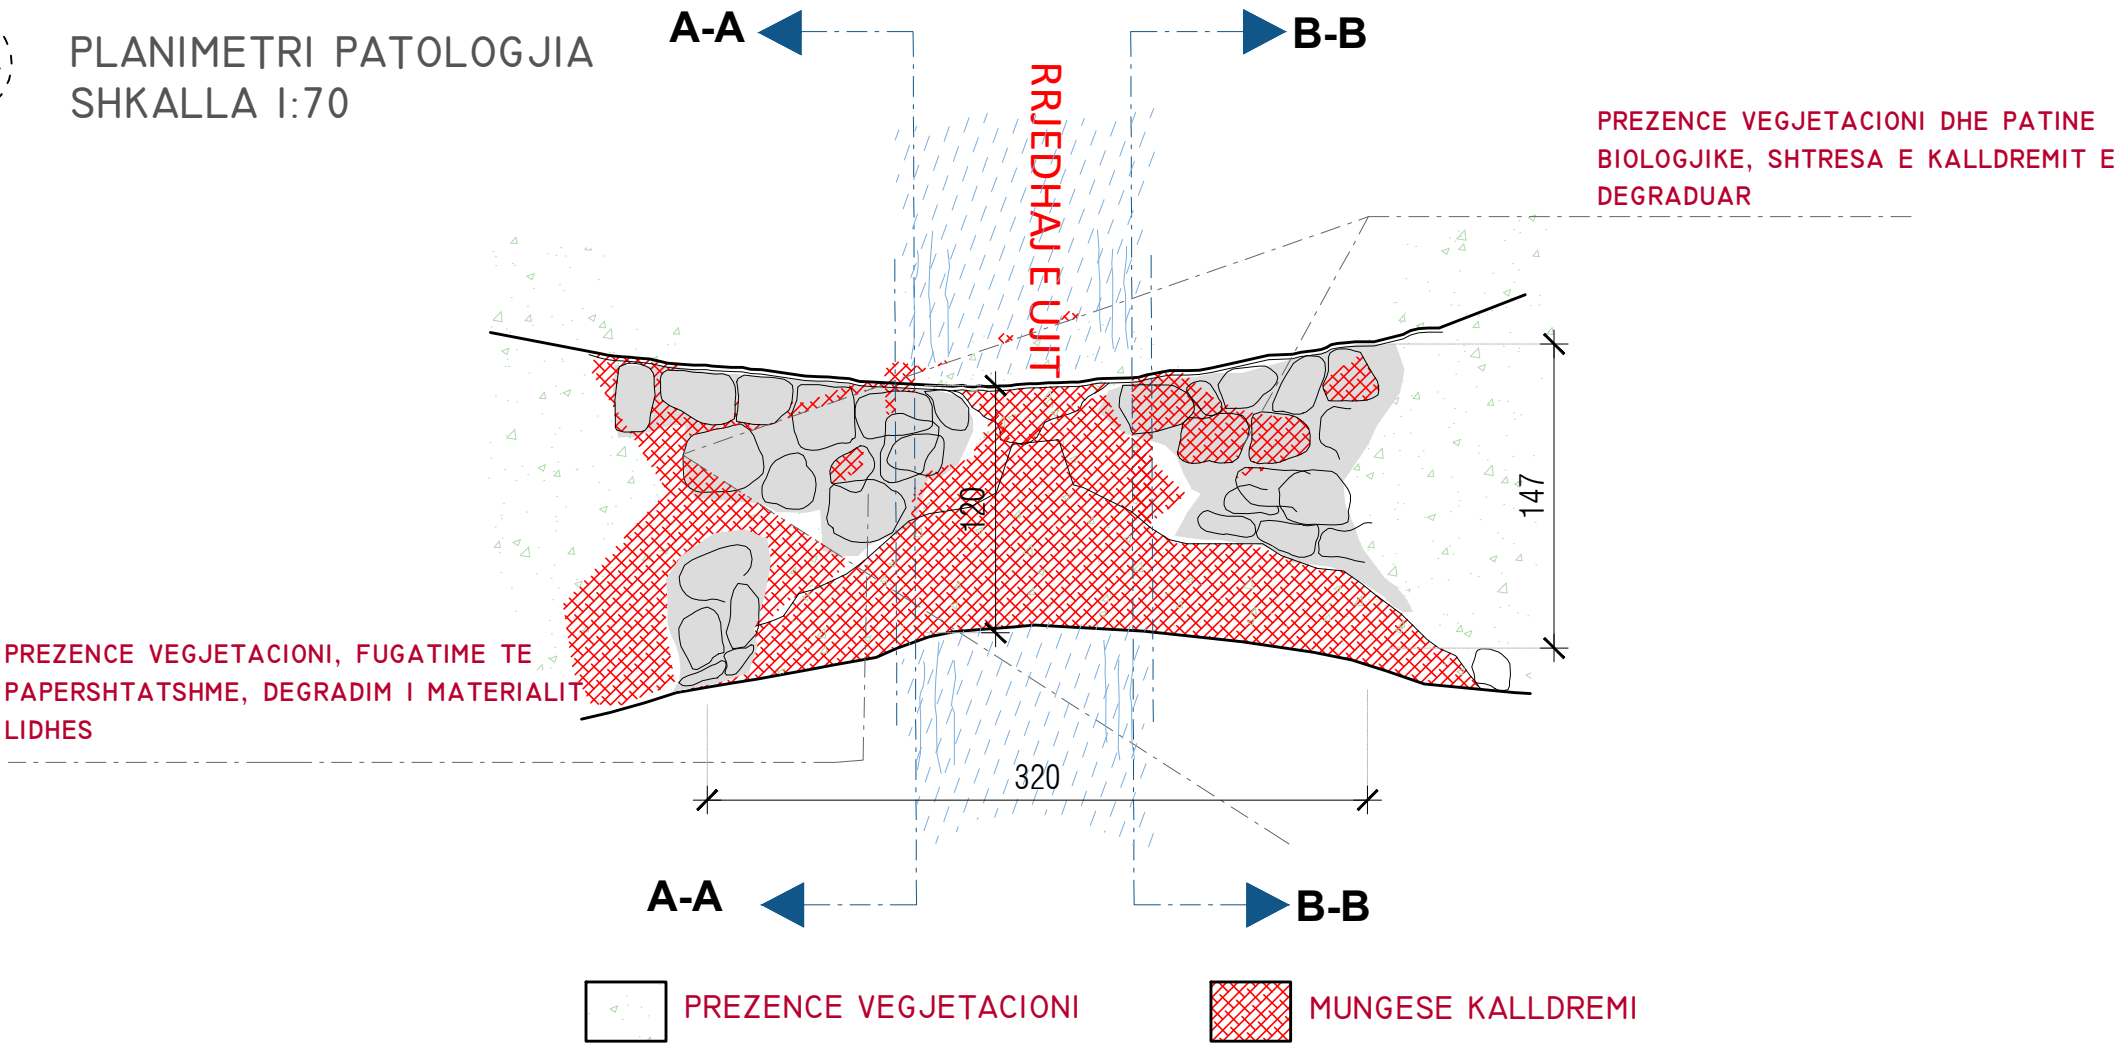

REPUBLIKA E SHQIPËRIE
MINISTRIA E EKONOMISË,
KULTURËS DHE INOVACIONIT

DRTK TIRANË



DREJTORIA RAJONALE E
TIRANËS DHE KULTURËS

SHENIME:

Restaurimi i Ures se vogel tek Gurrat e Kodres.
Gure i Bardhe

Ura e vogel tek Gurrat e Kodres eshte nje ure me nje
hark te vogel. Per ndertimin e saj jane perdorur dy
lloje te ndryshme guresh. Harku i ures eshte ndertuar
me gure shtufi.

OBJEKTI:

HARTIM I PROJEKTIT TE ZBATIMIT
PËR SUBJEKTIN

URA E VOGEL E HOXHES - GURE
I BARDHE

MIRATOHET PËR IKTK:

SEKRETARI:

SOKOL ISMAILI

FAZA E PROJEKTIT :
PROJEKT ZBATIM

EMERTIMI I FLETES:
PATOLOGJIA


DRTK-TIRANE

OLSI PLASA


PROJEKTOI:

ARK. OLSI PLASA
ARK. HUIEDA SHIMAJ
ARK. PETRIT GJEBREA
ARK. VALBONA VORFI

DATA: GUSHT 2024
FLETA: 10
SHKALLA: 1:100

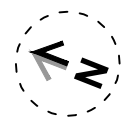

PAMJA NGA PERENDIMI
PATOLOGJIA
SHKALLA 1:70

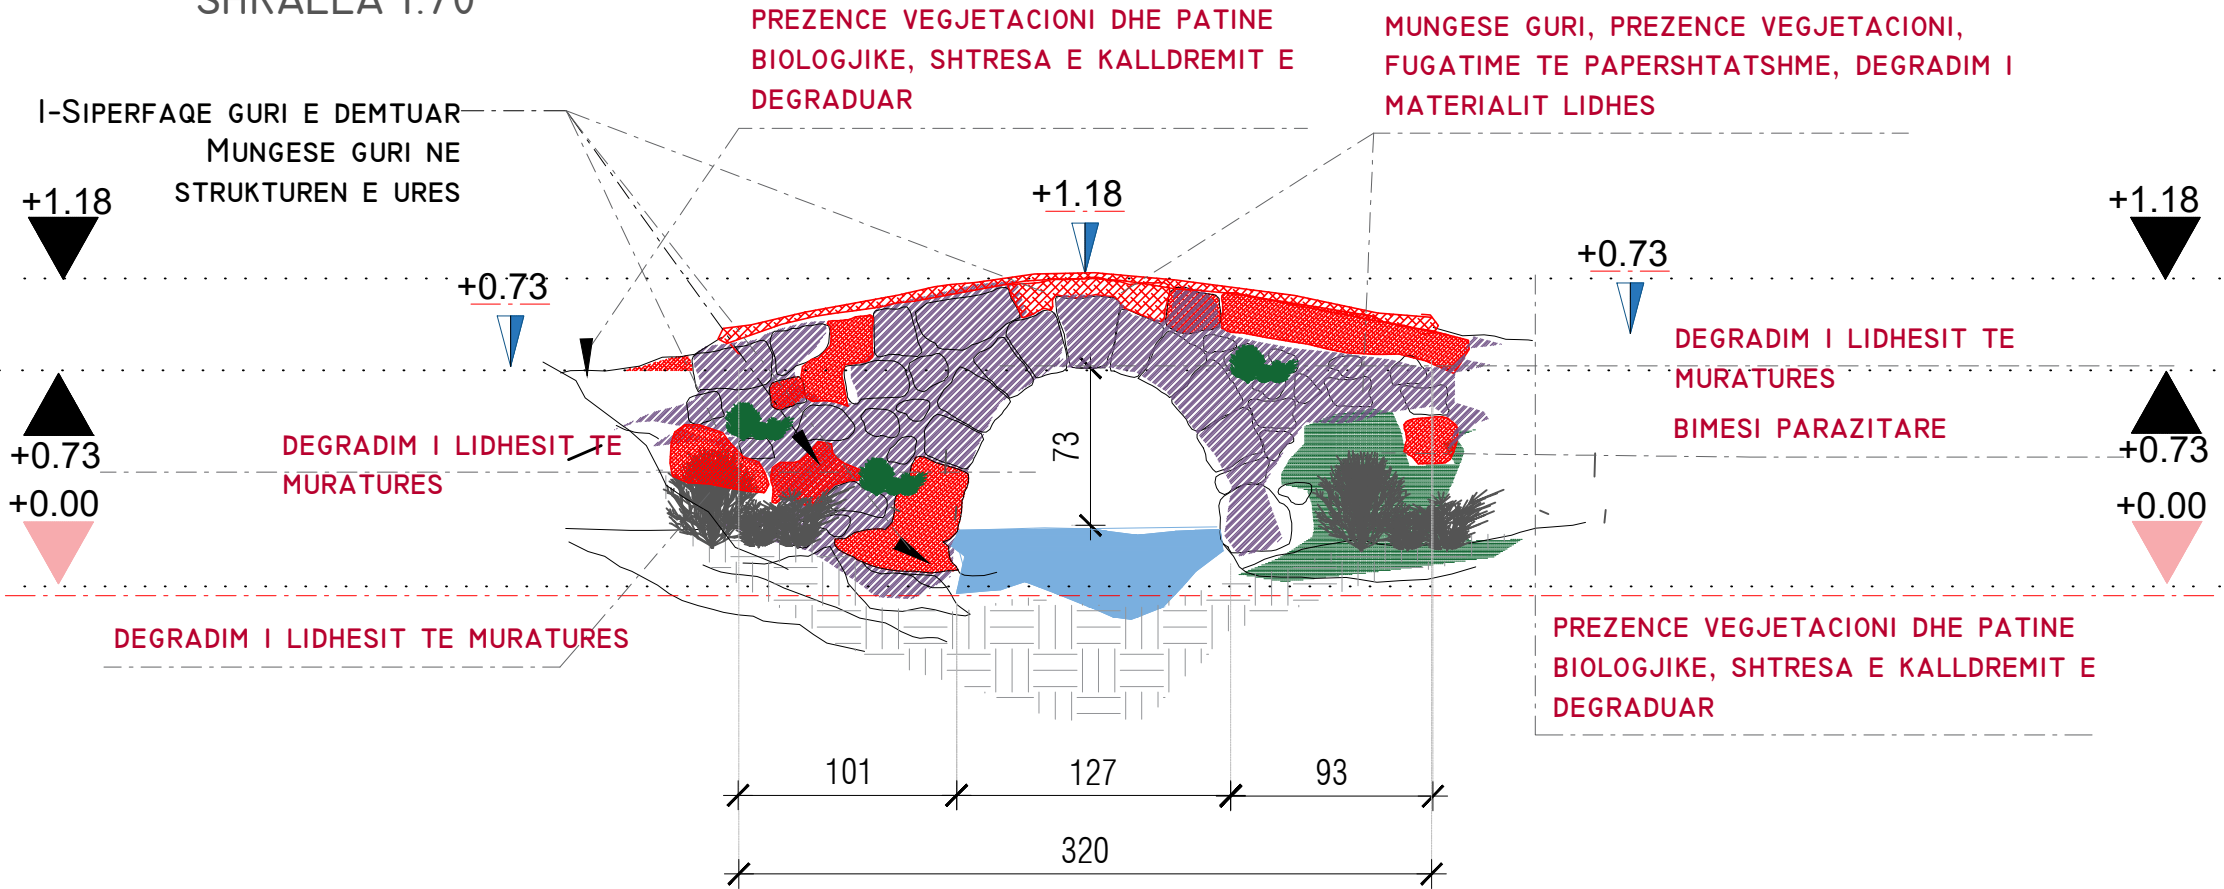

REPUBLIKA E SHQIPËRIE
MINISTRIA E EKONOMISË,
KULTURËS DHE INOVACIONIT

DRTK TIRANË



DREJTORIA RAJONALE E
TIRANËS DHE KULTURËS

SHENIME:

Restaurimi i Ures se vogel tek Gurrat e Kodres.
Gure i Bardhe

Ura e vogel tek Gurrat e Kodres eshte nje ure me nje
hark te vogel. Per ndertimin e saj jane perdorur dy
lloje te ndryshme guresh. Harku i ures eshte ndertuar
me gure shtufi.

OBJEKTI:

HARTIM I PROJEKTIT TE ZBATIMIT
PËR SUBJEKTIN

URA E VOGEL E HOXHES - GURE
I BARDHE

MIRATOHET PËR IKTK:

SEKRETARI:

SOKOL ISMAILI

FAZA E PROJEKTIT :
PROJEKT ZBATIM

EMERTIMI I FLETES:
PATOLOGJIA


DRTK-TIRANE

OLSI PLASA



PROJEKTOI:

ARK. OLSI PLASA
ARK. HUIEDA SHIMAJ
ARK. PETRIT GJEBREA
ARK. VALBONA VORFI

DATA: GUSHT 2024
FLETA: 11
SHKALLA: 1:100

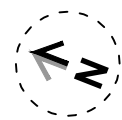

PAMJA NGA LINDJAI
PATOLOGJIA
SHKALLA 1:70

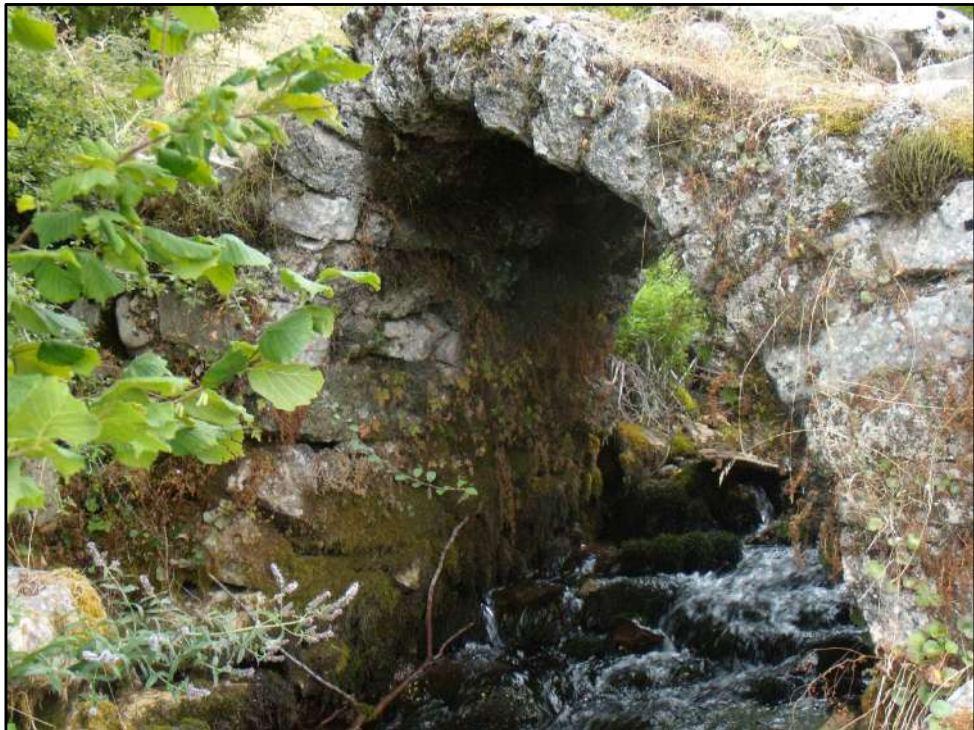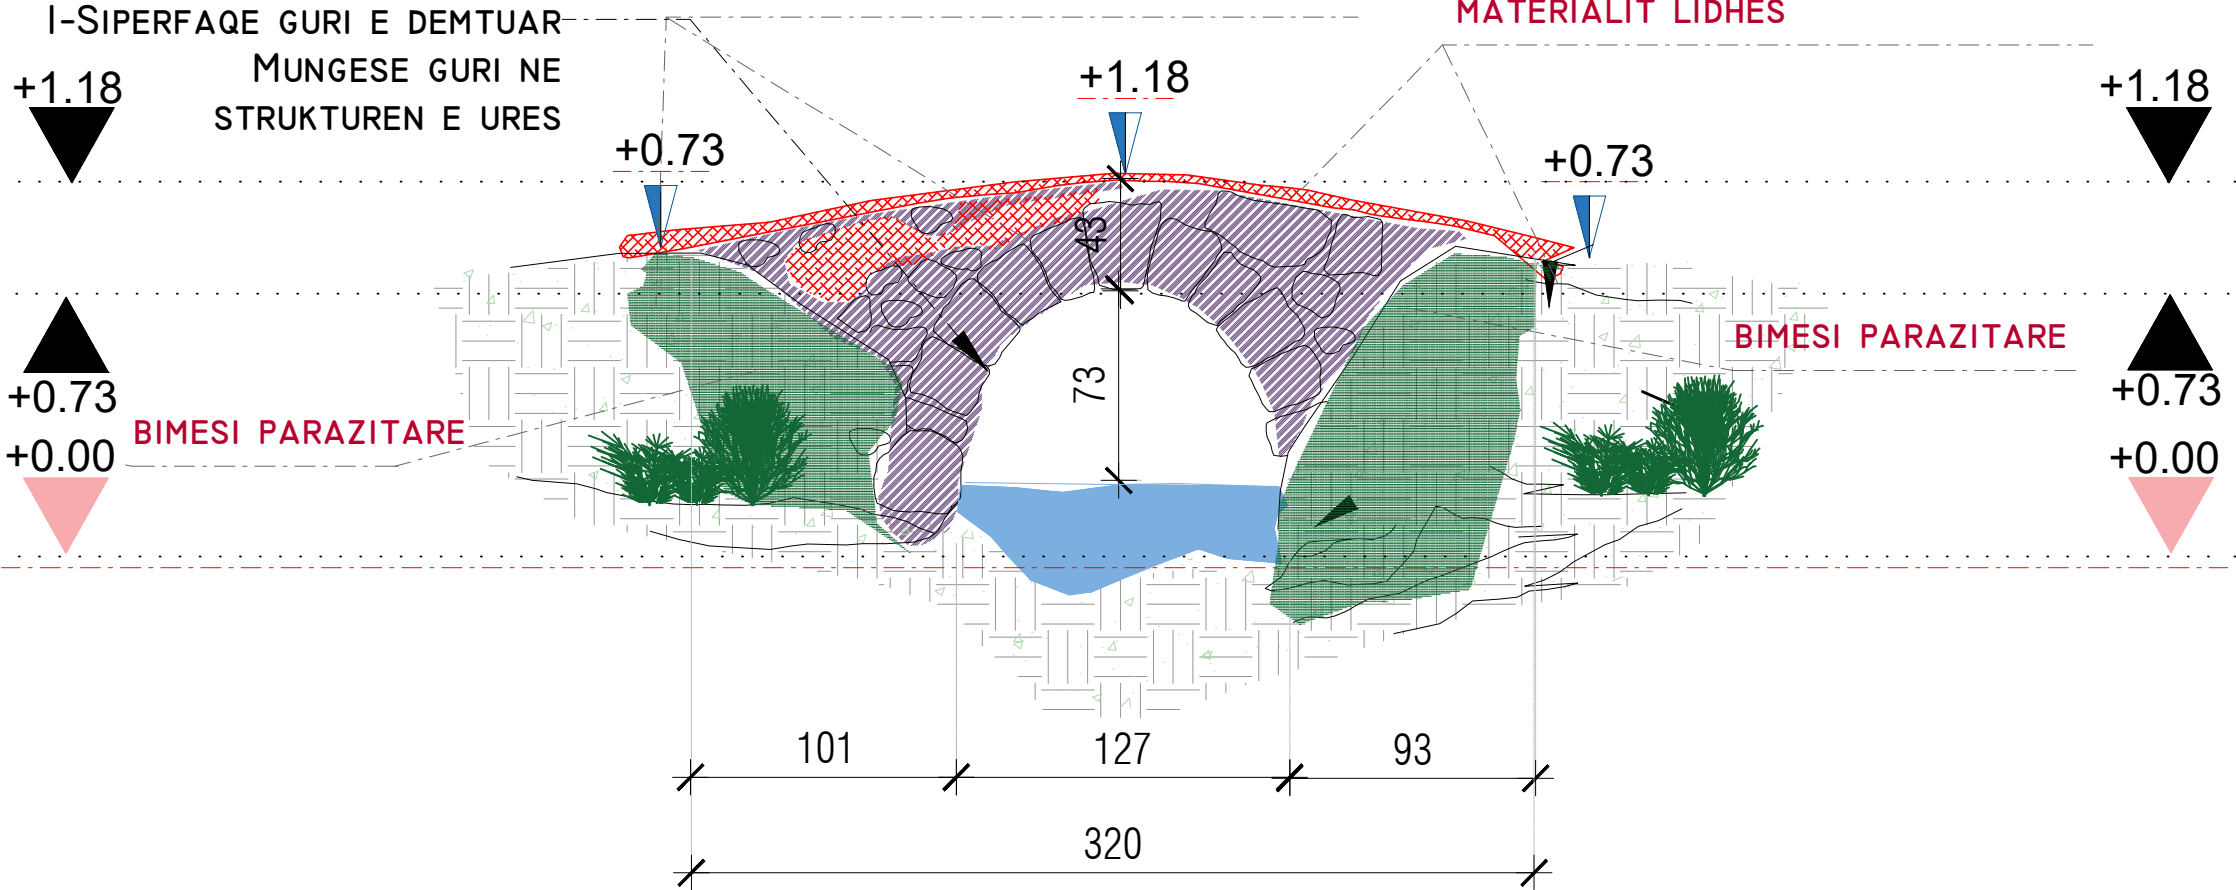

REPUBLIKA E SHQIPËRIE
MINISTRIA E EKONOMISË,
KULTURËS DHE INOVACIONIT

DRTK TIRANË



DREJTORIA RAJONALE E
TIRANËS DHE KULTURËS

SHENIME:

Restaurimi i Ures se vogel tek Gurrat e Kodres.
Gure i Bardhe

Ura e vogel tek Gurrat e Kodres eshte nje ure me nje
hark te vogel. Per ndertimin e saj jane perdorur dy
lloje te ndryshme guresh. Harku i ures eshte ndertuar
me gure shtufi.

OBJEKTI:

HARTIM I PROJEKTIT TE ZBATIMIT
PËR SUBJEKTIN

URA E VOGEL E HOXHES - GURE
I BARDHE

MIRATOHET PËR IKTK:

SEKRETARI:

SOKOL ISMAILI

FAZA E PROJEKTIT :
PROJEKT ZBATIM

EMERTIMI I FLETES:
PATOLOGJIA



DRTK-TIRANE

OLSI PLASA


PROJEKTOI:

ARK. OLSI PLASA
ARK. HUIEDA SHIMAJ
ARK. PETRIT GJEBREA
ARK. VALBONA VORFI

DATA: GUSHT 2024
FLETA: 12
SHKALLA: 1:100

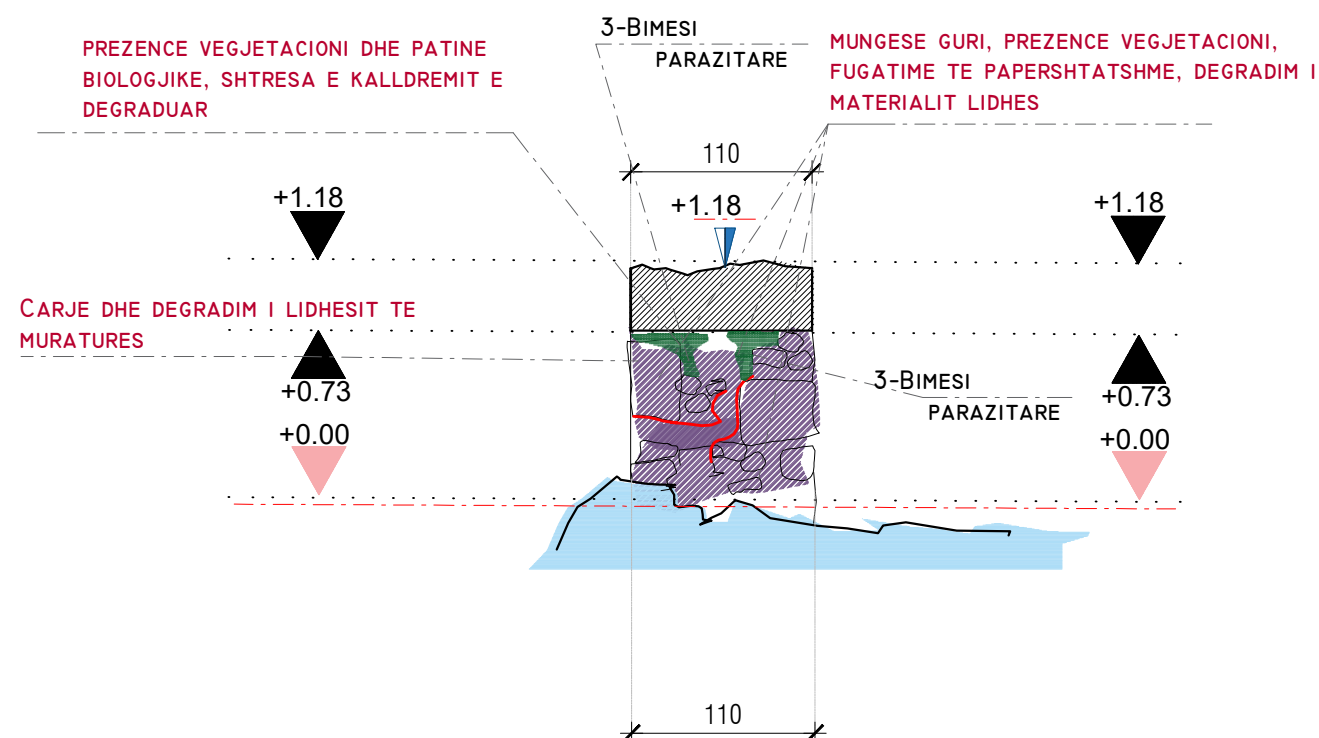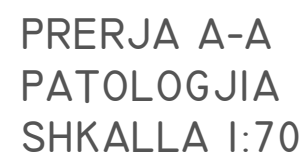

PRERJA B-B
PATOLOGJIA
SHKALLA 1:70

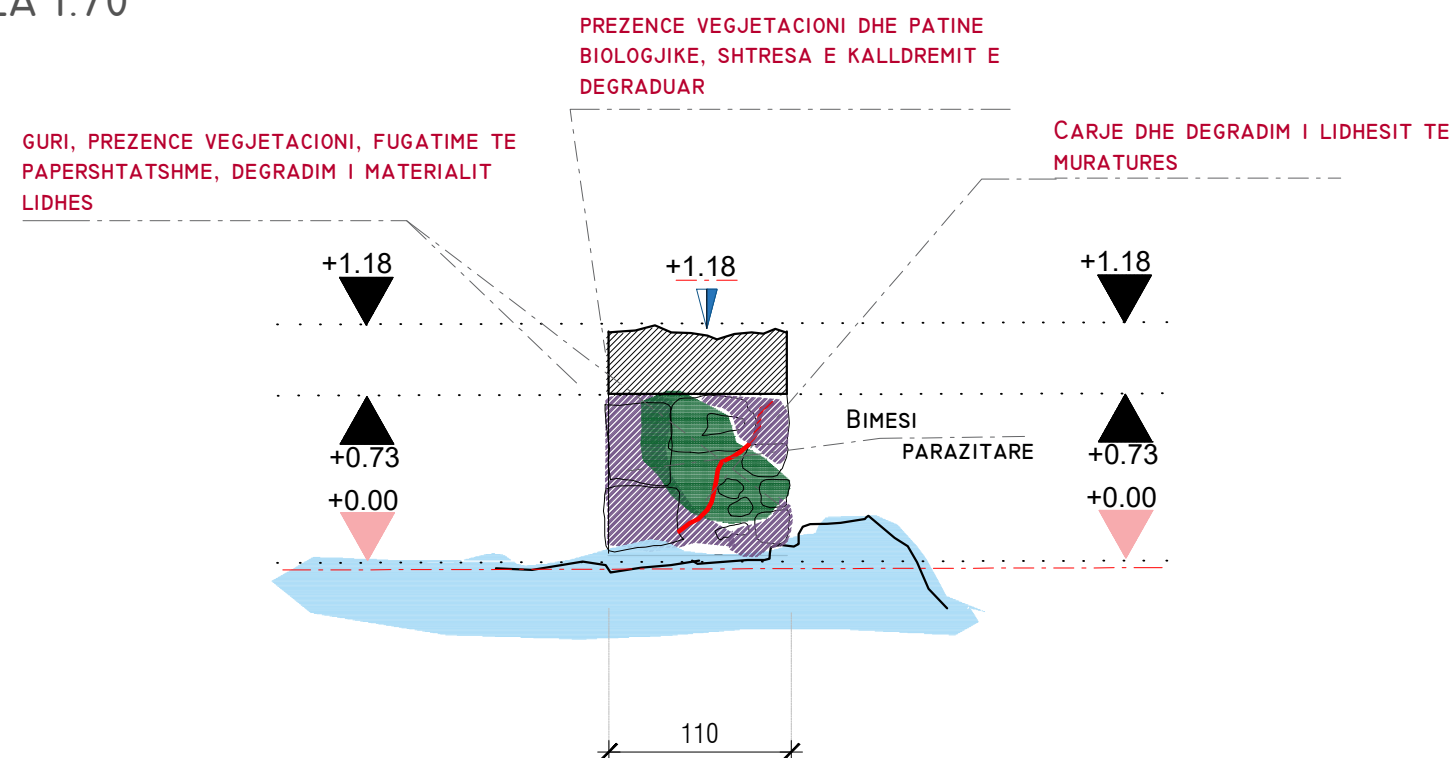

DREJTORIA RAJONALE E
TIRANËS DHE KULTURËS

SHENIME:

Restaurimi i Ures se vogel tek Gurrat e Kodres.
Gure i Bardhe

Ura e vogel tek Gurrat e Kodres eshte nje ure me nje hark te vogel. Per ndertimin e saj jane perdorur dy lloje te ndryshme guresh. Harku i ures eshte ndertuar me qure shtufi.

OBJEKTI:

HARTIM I PROJEKTIT TE ZBATIMIT
PËR SUBJEKTIN

URA E VOGEL E HOXHES - GURE
I BARDHE

MIRATOHET PËR IKTK:

SEKRETARI:

SOKOL ISMAILI

FAZA E PROJEKTIT :
PROJEKT ZBATIM

EMERTIMI I FLETES: RESTAURIMI

DRTK-TIRANE

OLSI PLASA


PROJEKTOI:

ARK. OLSI PLASA
ARK. HUIEDA SHIMAJ
ARK. PETRIT GJEBREA
ARK. VALBONA VORFI

DATA:	GUSHT 2024
FLETA:	13
SHKALLA:	1:100



PLANIMETRI
NDERHYRJA
SH: 1:70

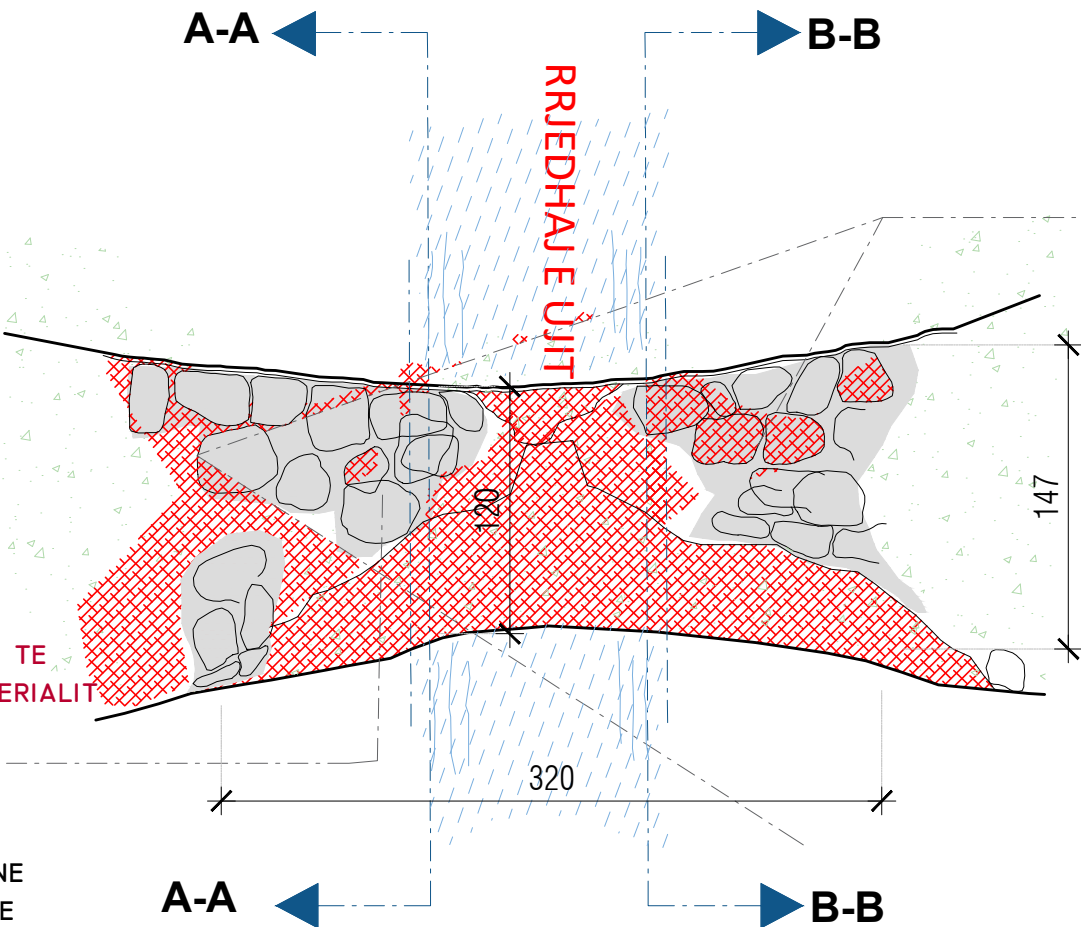

PREZENCA VEGJETACIONI, FUGATIME TE
PAPERSHTATSHME, DEGRADIM I MATERIALIT
LIDHES

PASTRIM MEKANIK I VEGJETACIONIT
DHE PATINES BIOLOGJIKE, GERMIM,
PASTRIM NGA DHEU MBUSHES DERI NE
DALJEN E KALLDREMIT ORIGJINAL TE
URES. RESTAURIM I SHITRESSES SE
KALLDREMIT SI ORIGJINALI ME
PLOTESIM KU KA NEVOJE



PREZENCA VEGJETACIONI



MUNGES KALLDREMI

PREZENCA VEGJETACIONI DHE PATINE
BIOLOGJIKE, SHITRESA E KALLDREMIT E
DEGRADUAR

PASTRIM MEKANIK I VEGJETACIONIT
DHE PATINES BIOLOGJIKE, GERMIM,
PASTRIM NGA DHEU MBUSHES DERI NE
DALJEN E KALLDREMIT ORIGJINAL TE
URES. RESTAURIM I SHITRESSES SE
KALLDREMIT SI ORIGJINALI ME
PLOTESIM KU KA NEVOJE



REPUBLIKA E SHQIPËRIE
MINISTRIA E EKONOMISË,
KULTURËS DHE INOVACIONIT

DRTK TIRANË



DREJTORIA RAJONALE E
TIRANËS DHE KULTURËS

SHENIME:

Restaurimi i Ures se vogel tek Gurrat e Kodres.
Gure i Bardhe

Ura e vogel tek Gurrat e Kodres eshte nje ure me nje
hark te vogel. Per ndertimin e saj jane perdorur dy
lloje te ndryshme guresh. Harku i ures eshte ndertuar
me gure shtufi.

OBJEKTI:

HARTIM I PROJEKTIT TE ZBATIMIT
PËR SUBJEKTIN

URA E VOGEL E HOXHES - GURE
I BARDHE

MIRATOHET PËR IKTK:

SEKRETARI:

SOKOL ISMAILI

FAZA E PROJEKTIT :
PROJEKT ZBATIM

EMERTIMI I FLETES:
NDERHYRJA

DRTK-TIRANE

OLSI PLASA

PROJEKTOI:

ARK. OLSI PLASA
ARK. HUIEDA SHIMAJ
ARK. PETRIT GJEBREA
ARK. VALBONA VORFI

DATA: GUSHT 2024
FLETA: 14
SHKALLA: 1:100

**Mbushja e fugaturave
aplikimi i llaçit.** video: K. Kallab **1 2**

Fugatura / aplikimi:
Fugatura aplikohet me mistri te vogel ose me vegla
te vecante te cilat vendosen llaçin midis fugave ne
momentin e vendosjes, vegla shtyhet me gishtin e
madh per te ngeshur llaçin mes gureve.

Fugatura / aplikimi:
Llaçi prodhohet e mbahet ne mallo, i fresket me
qelmin qe te ngjase e perhapet mire por kursejo jo,
shume i njom. ai duhet te ketë ujë, sq se ti sigurohet
plastiketi dhe punueshermeria.

**Konsolidimi i plasaritjeve
dhe mbushja e boshlleqeve.** video: K. Kallab **1 2**

Fugatura / trajtimi:
Fugatura aplikohet me mistri te vogel ose me vegla
te vecante te cilat vendosen llaçin midis fugave qe
lene gurat. me mistri ajo shpërndahet duke date
1-2 cm mbi nivelin e gureve.

Fugatura / trajtimi:
Duke qen llaç me gjeqere ajrore, ka nevojë qe
te mpilhet per nje faze kohe. pasi eshte mire
aplikohet mbi te me furce plastike duke e
pastruar me kujdes dhe duke e gjerer ne 0.5
cm poshte nivelit te gureve. mandej me qante
em majen e mistrit perpunohet te mos duket
e lemuar dhe jashte karakteri.

**Mbushja e boshlleqeve dhe carjeve me
lides llaç.** video: K. Kallab **1**

Injektimi:
Injektimi te kryhet me
kujdes e te kontrollohet
shpeesh nese ka humbje.
Ne rase te tille kemi te
bejne me boshlleqe ne
brendit te muraturës e
duhen mare masa

Injektimi:
Injektimi te kryhet dhe me
mistri ne rastin e
plasaritjeve te medhe te
cilat e lejohet.

**Pastrimi i gjelberimit mbi siperfaqet e
mureve.** video: K. Kallab **1**

Pastrimi i gjelberimit / aplikimi:
Ne pjeset qe rindertoen pasi jane shkeputur apo die-integruar,
fugatura sigurohet direkt nga llaçi lidhes i gureve, duke respektuar
thellessine e pjeseve tjeter.

Prerja e gjelberimit kacavjeres video: K. Kallab **1 2**



PAMJA Nga Veriu
nderhyrja
Shkalla 1:70

PREZENCA VEGJETACIONI DHE PATINE
BIOLOGJIKE, SHITESA E KALLDREMIT E
DEGRADUAR

PASTRIM MEKANIK I VEGJETACIONIT
DHE PATINES BIOLOGJIKE, GERMIM,
PASTRIM Nga DHEU MBUSHES DERI NE
DALJEN E KALLDREMIT ORIGINAL TE
URES. RESTAURIM I SHITESES SE
KALLDREMIT SI ORIGINALI ME
PLOTESIM KU KA NEVOJE

MUNGESIA GURI, PREZENCA VEGJETACIONI,
FUGATIME TE PAPERSTATSHME, DEGRADIM I
MATERIALIT LIDHES

PASTRIM MEKANIK I VEGJETACIONIT
DHE PATINES BIOLOGJIKE, PASTRIM I
FUGATIMEVE, INJEKTIM, FUGATIM ME
LLAC HIDRAULIK, RESTAURIM I
KORNIZES ME GUR, PLOTESIM SIPAS
TEKNIKES ORIGINALE

I-SIPERFAQE GURI E DEMTUAR
MUNGESIA GURI NE
STRUKTUREN E URES

+1.18

+0.73

+0.00

DEGRADIM I LIDHESIT TE MURATURES

INJEKTIM, FUGATIM ME
LLAC GELQERE I
MURATURES.

DEGRADIM I LIDHESIT TE MURATURES

INJEKTIM, FUGATIM ME LLAC
GELQERE I MURATURES.

+0.73

+1.18

+0.73

DEGRADIM I LIDHESIT TE MURATURES
INJEKTIM, FUGATIM ME LLAC
GELQERE I MURATURES.

BIMESIA PARAZITARE
HEQJE VEGJETACIONI NE MENYRE
MEKANIKE

PREZENCA VEGJETACIONI DHE PATINE
BIOLOGJIKE, SHITESA E KALLDREMIT E
DEGRADUAR

PASTRIM MEKANIK I VEGJETACIONIT
DHE PATINES BIOLOGJIKE, RESTAURIM I
SHITESES SE KALLDREMIT SI
ORIGINALI ME PLOTESIM KALLDREMIT KU
KA NEVOJE

+1.18

+0.73

+0.00



PREZENCA VEGJETACIONI DHE DHEU





BIMESIA PARAZITARE



MUNGESIA KALLDREMIT



DEGRADIM I LIDHESIT TE URES

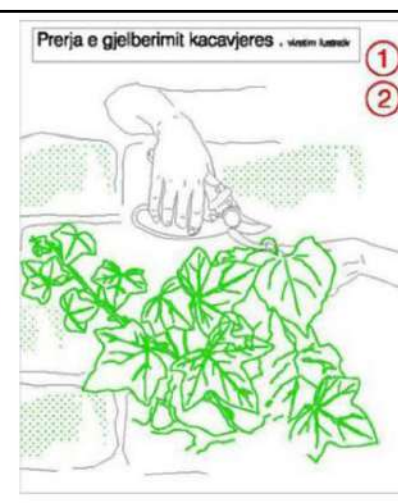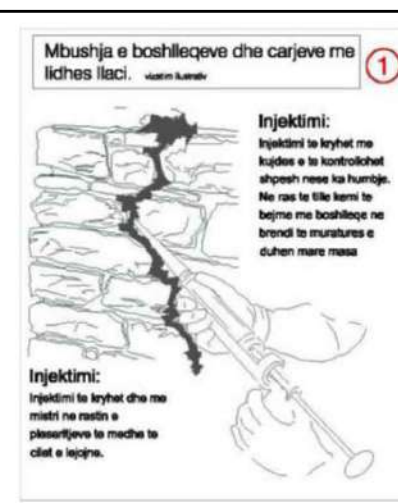

REPUBLIKA E SHQIPERISE
MINISTRIA E EKONOMISE,
KULTURES DHE INOVACIONIT

DRTK TIRANE



DREJTORIA RAJONALE E
TIRANES DHE KULTURES

SHENIME:

Restaurimi i Ures se vogel tek Gurrat e Kodres.
Gure i Bardhe

Ura e vogel tek Gurrat e Kodres eshte nje ure me nje
hark te vogel. Per ndertimin e saj jane perdorur dy
lloje te ndryshme guresh. Harku i ures eshte ndertuar
me gure shtufi.

OBJEKTI:

HARTIM I PROJEKTIT TE ZBATIMIT
PER SUBJEKTIN

URA E VOGEL E HOXHES - GURE
I BARDHE

MIRATOHET PER IKTK:

SEKRETARI:

SOKOL ISMAILI

FAZA E PROJEKTIT :
PROJEKT ZBATIM

EMERTIMI I FLETES:
NDERHYRJA

DRTK-TIRANE

OLSI PLASA


PROJEKTOI:

ARK. OLSI PLASA
ARK. HUIEDA SHIMAJ
ARK. PETRIT GJEBREA
ARK. VALBONA VORFI

DATA: GUSHT 2024

FLETA: 15

SHKALLA: 1:100

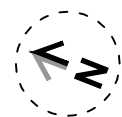


PAMJA NGA JUGU NDERHYRJA SHKALLA 1:70

PREZENDE VEGJETACIONI DHE PATINE
BIOLOGJIKE, SHITESA E KALLDREMIT E
DEGRADUAR

MUNGESSE GURI, PREZENDE VEGJETACIONI,
FUGATIME TE PAPERSHTATSHME, DEGRADIM I
MATERIALIT LIDHES

PASTRIM MEKANIK I VEGJETACIONIT
DHE PATINES BIOLOGJIKE, GERMIM,
PASTRIM NGA DHEU MBUSHES DERI NE
DALJEN E KALLDREMIT ORJIGNAL TE
URES. RESTAURIM I SHITESSES SE
KALLDREMIT SI ORJIGNALI ME
PLOTESIM KU KA NEVOJE

PASTRIM MEKANIK I VEGJETACIONIT
DHE PATINES BIOLOGJIKE, PASTRIM I
FUGATIMEVE, INJEKTIM, FUGATIM ME
LLAC HIDRAULIK, RESTAURIM I
KORNIZES ME GUR, PLOTESIM SIPAS
TEKNIKES ORJIGNALE

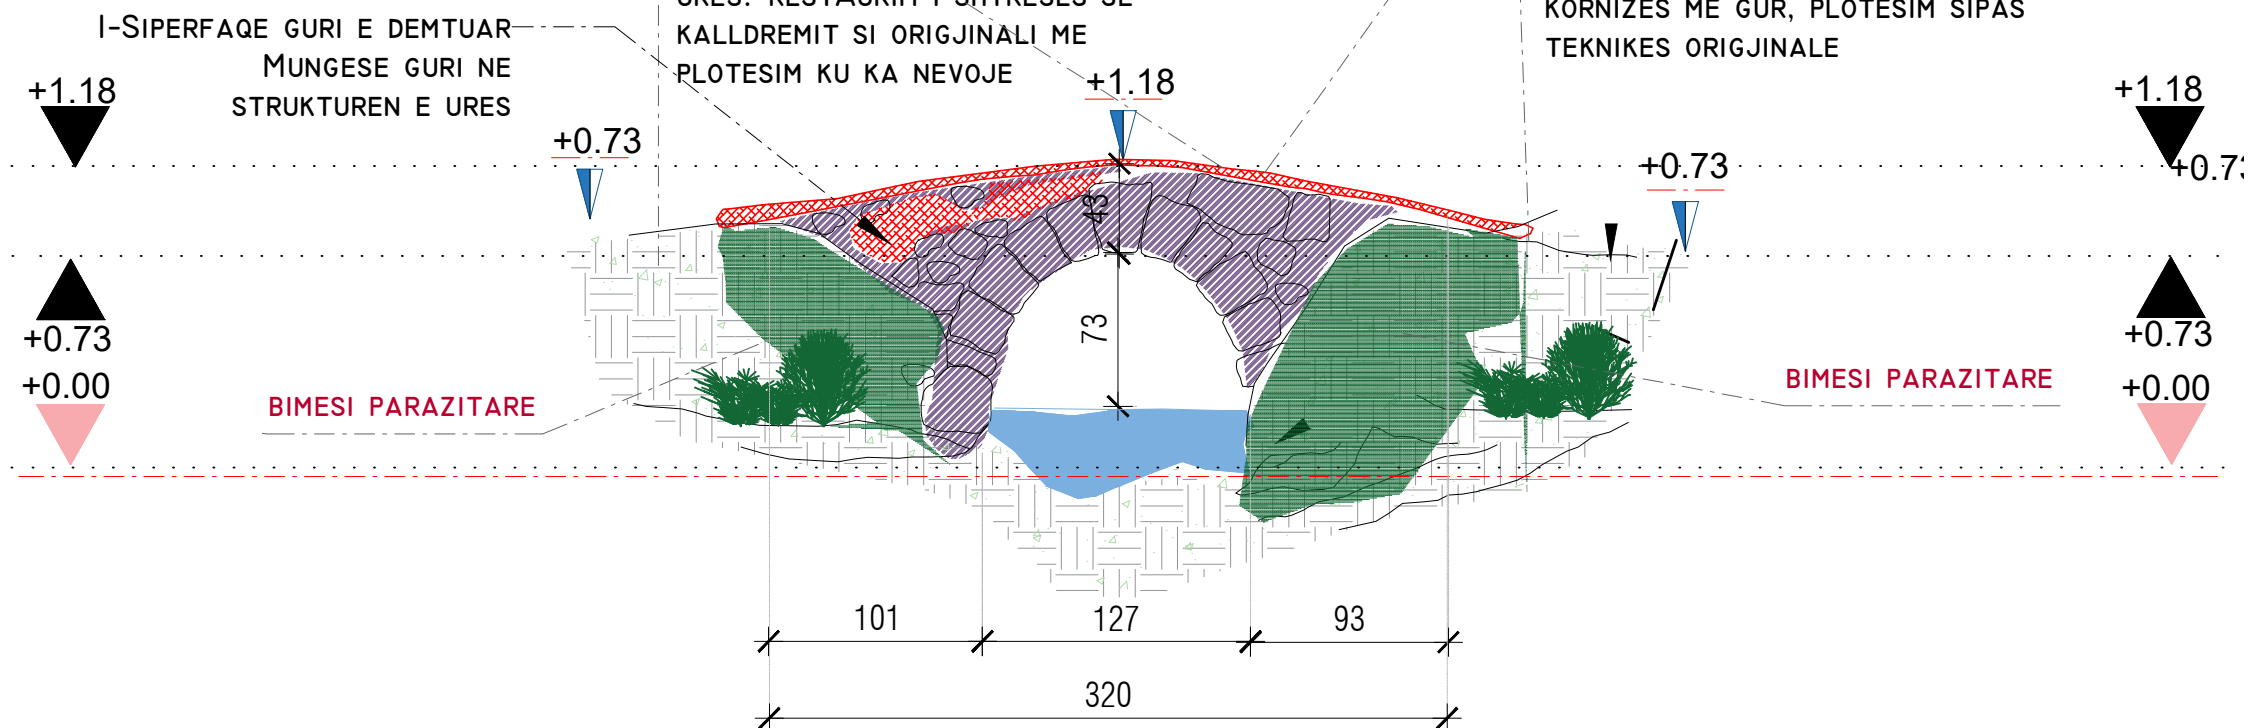

PREZENDE VEGJETACIONI DHE DHEU BIMESI PARAZITARE MUNGESSE KALLDREMIT DEGRADIM I LIDHESIT TE URES



REPUBLIKA E SHQIPERISE
MINISTRIA E EKONOMISE,
KULTURES DHE INOVACIONIT

DRTK TIRANE



DREJTORIA RAJONALE E
TIRANES DHE KULTURES

SHENIME:

Restaurimi i Ures se vogel tek Gurrat e Kodres.
Gure i Bardhe

Ura e vogel tek Gurrat e Kodres eshte nje ure me nje
hark te vogel. Per ndertimin e saj jane perdorur dy
lloje te ndryshme guresh. Harku i ures eshte ndertuar
me gure shtufi.

OBJEKTI:

HARTIM I PROJEKTIT TE ZBATIMIT
PER SUBJEKTIN

URA E VOGEL E HOXHES - GURE
I BARDHE

MIRATOHET PER IKTK:

SEKRETARI:

SOKOL ISMAILI

FAZA E PROJEKTIT :
PROJEKT ZBATIM

EMERTIMI I FLETES:
NDERHYRJA

DRTK-TIRANE

OLSI PLASA

PROJEKTOI:

ARK. OLSI PLASA
ARK. HUIEDA SHIMAJ
ARK. PETRIT GJEBREA
ARK. VALBONA VORFI

DATA: GUSHT 2024
FLETA: 16
SHKALLA: 1:100

Mbushja e fugaturave aplikimi i llacit.

1 2

Fugatura / aplikimi:

Fugatura aplikohet me mistri te vogel ose me vegje
te vecante te cilat vendosen llacn midis fugave ne
momentin e vendosjes, vegje shtyhet me glashin e
madh per ta ngjeshur llacn mes gureve.

Fugatura / aplikimi:

Llaci pregatitet e mbahehet ne malto, i fresket me
qellim qe te ngjase e perhapet mire por kursete jo,
shume i njom. ai duhet te kete uje, sq se ti sigurohet
plastifitet dhe punueshemria.

Konsolidimi i plasaritjeve dhe mbushja e boshleqeve.

1 2

Fugatura / trajtimi:

Fugatura aplikohet me mistri te vogel ose me vegje
te vecante te cilat vendosen llacn midis fugave qe
jane guret. me mistri ajo shpemdahet duke dale
1-2 cm mbi nivelin e gureve.

Fugatura / trajtimi:

Duke qen llac me gjeqere ajron, ka nevojte qe
te mpjehet per nje fene kohe, pasi eshte mire
aplikohet mbi te me furce plastike duke e
pastruar me kujdes dhe duke e gjerer ne 0.5
cm poshte nivelit te gureve, mandej me qetes
em majen e mistrit perpunohet te mos duket
e krenuar dhe jashte karakteri.

Mbushja e boshleqeve dhe carjeve me lidhes llaci.

1

Injektimi:


Injektimi te kryhet me
kujdes e te kontrollohet
shpesh nese ka humbje.
Ne raste te tille kemi te
bejme me boshleqe ne
brendi te muratues e
duhen mare masa.

Injektimi:

Injektimi te kryhet dhe me
mistri ne rastin e
plasaritjeve te medha te
cilat e lajone.

Pastrimi i gjelberimit mbi siperfaqet e mureve.

1

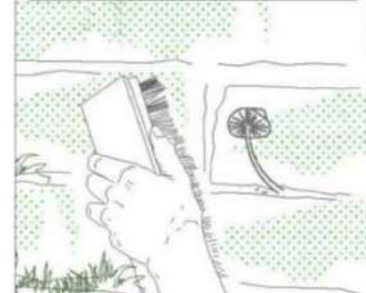


Pastrimi i gjelberimit / aplikimi:

Ne pjese qe rindertohehen pasi jane shkeputur apo dis-integruar,
fugatura sigurohet direkt nga llaci lidhes i gureve, duke respektuar
theltesine e pjeseve tjeter.

Prerja e gjelberimit kacavjeres

1 2

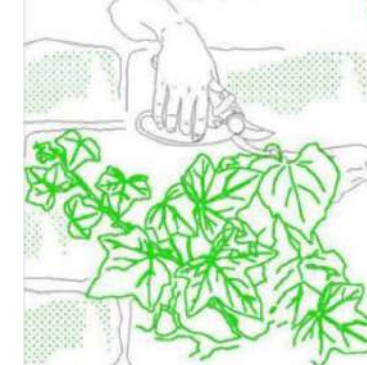



PRERJA A-A
NDERHYRJA
SHKALLA 1:70

PREZENCA VEGJETACIONI DHE PATINE BIOLOGJIKE, SHITESA E KALLDREMIT E DEGRADUAR

PASTRIM MEKANIK I VEGJETACIONIT DHE PATINES BIOLOGJIKE, RESTAURIM I SHITESSES SE KALLDREMIT SI ORIGINALI ME POTESIM KALLDREMI KU KA NEVOJE

+1.18

CARJE DHE DEGRADIM I LIDHESIT TE MURATURES

INJEKTIM, FUGATIM ME LLAC HIDRAULIK MURATURES

+0.73

+0.00

3-BIMESI PARAZITARE

110

+1.18

MUNGESIA GURI, PREZENCA VEGJETACIONI, FUGATIME TE PAPERSHTATSHME, DEGRADIM I MATERIALIT LIDHES

PASTRIM MEKANIK I VEGJETACIONIT DHE PATINES BIOLOGJIKE, PASTRIM I FUGATIMEVE, INJEKTIM, FUGATIM ME LLAC HIDRAULIK, RESTAURIM I KORNIZES ME GUR, POTESIM SIPAS TEKNIKES ORIGINALE

+1.18

3-BIMESI PARAZITARE

+0.73

+0.00

110

PRERJA B-B
NDERHYRJA
SHKALLA 1:70

GURI, PREZENCA VEGJETACIONI, FUGATIME TE PAPERSHTATSHME, DEGRADIM I MATERIALIT LIDHES

PASTRIM MEKANIK I VEGJETACIONIT DHE PATINES BIOLOGJIKE, PASTRIM I FUGATIMEVE, INJEKTIM, FUGATIM ME LLAC HIDRAULIK, RESTAURIM I KORNIZES ME GUR, POTESIM SIPAS TEKNIKES ORIGINALE

+1.18

+0.73

+0.00

PREZENCA VEGJETACIONI DHE PATINE BIOLOGJIKE, SHITESA E KALLDREMIT E DEGRADUAR

PASTRIM MEKANIK I VEGJETACIONIT DHE PATINES BIOLOGJIKE, RESTAURIM I SHITESSES SE KALLDREMIT SI ORIGINALI ME POTESIM KALLDREMI KU KA NEVOJE

+1.18

BIMESI PARAZITARE

CARJE DHE DEGRADIM I LIDHESIT TE MURATURES

INJEKTIM, FUGATIM ME LLAC HIDRAULIK MURATURES

+1.18

+0.73

+0.00



REPUBLIKA E SHQIPERISE
MINISTRIA E EKONOMISE,
KULTURES DHE INOVACIONIT

DRTK TIRANE



DREJTORIA RAJONALE E
TIRANES DHE KULTURES

SHENIME:

Restaurimi i Ures se vogel tek Gurrat e Kodres.
Gure i Bardhe

Ura e vogel tek Gurrat e Kodres eshte nje ure me nje hark te vogel. Per ndertimin e saj jane perdorur dy lloje te ndryshme guresh. Harku i ures eshte ndertuar me gure shtufi.

OBJEKTI:

HARTIM I PROJEKTIT TE ZBATIMIT
PER SUBJEKTIN

URA E VOGEL E HOXHES - GURE
I BARDHE

MIRATOHET PER IKTK:

SEKRETARI:

SOKOL ISMAILI

FAZA E PROJEKTIT :
PROJEKT ZBATIM

EMERTIMI I FLETES:
NDERHYRJA

DRTK-TIRANE

OLSI PLASA

PROJEKTOI:


ARK. OLSI PLASA
ARK. HUIEDA SHIMAJ
ARK. PETRIT GJEBREA
ARK. VALBONA VORFI

DATA: GUSHT 2024

FLETA: 17

SHKALLA: 1:100

SKELA
SHKALLA 1:70

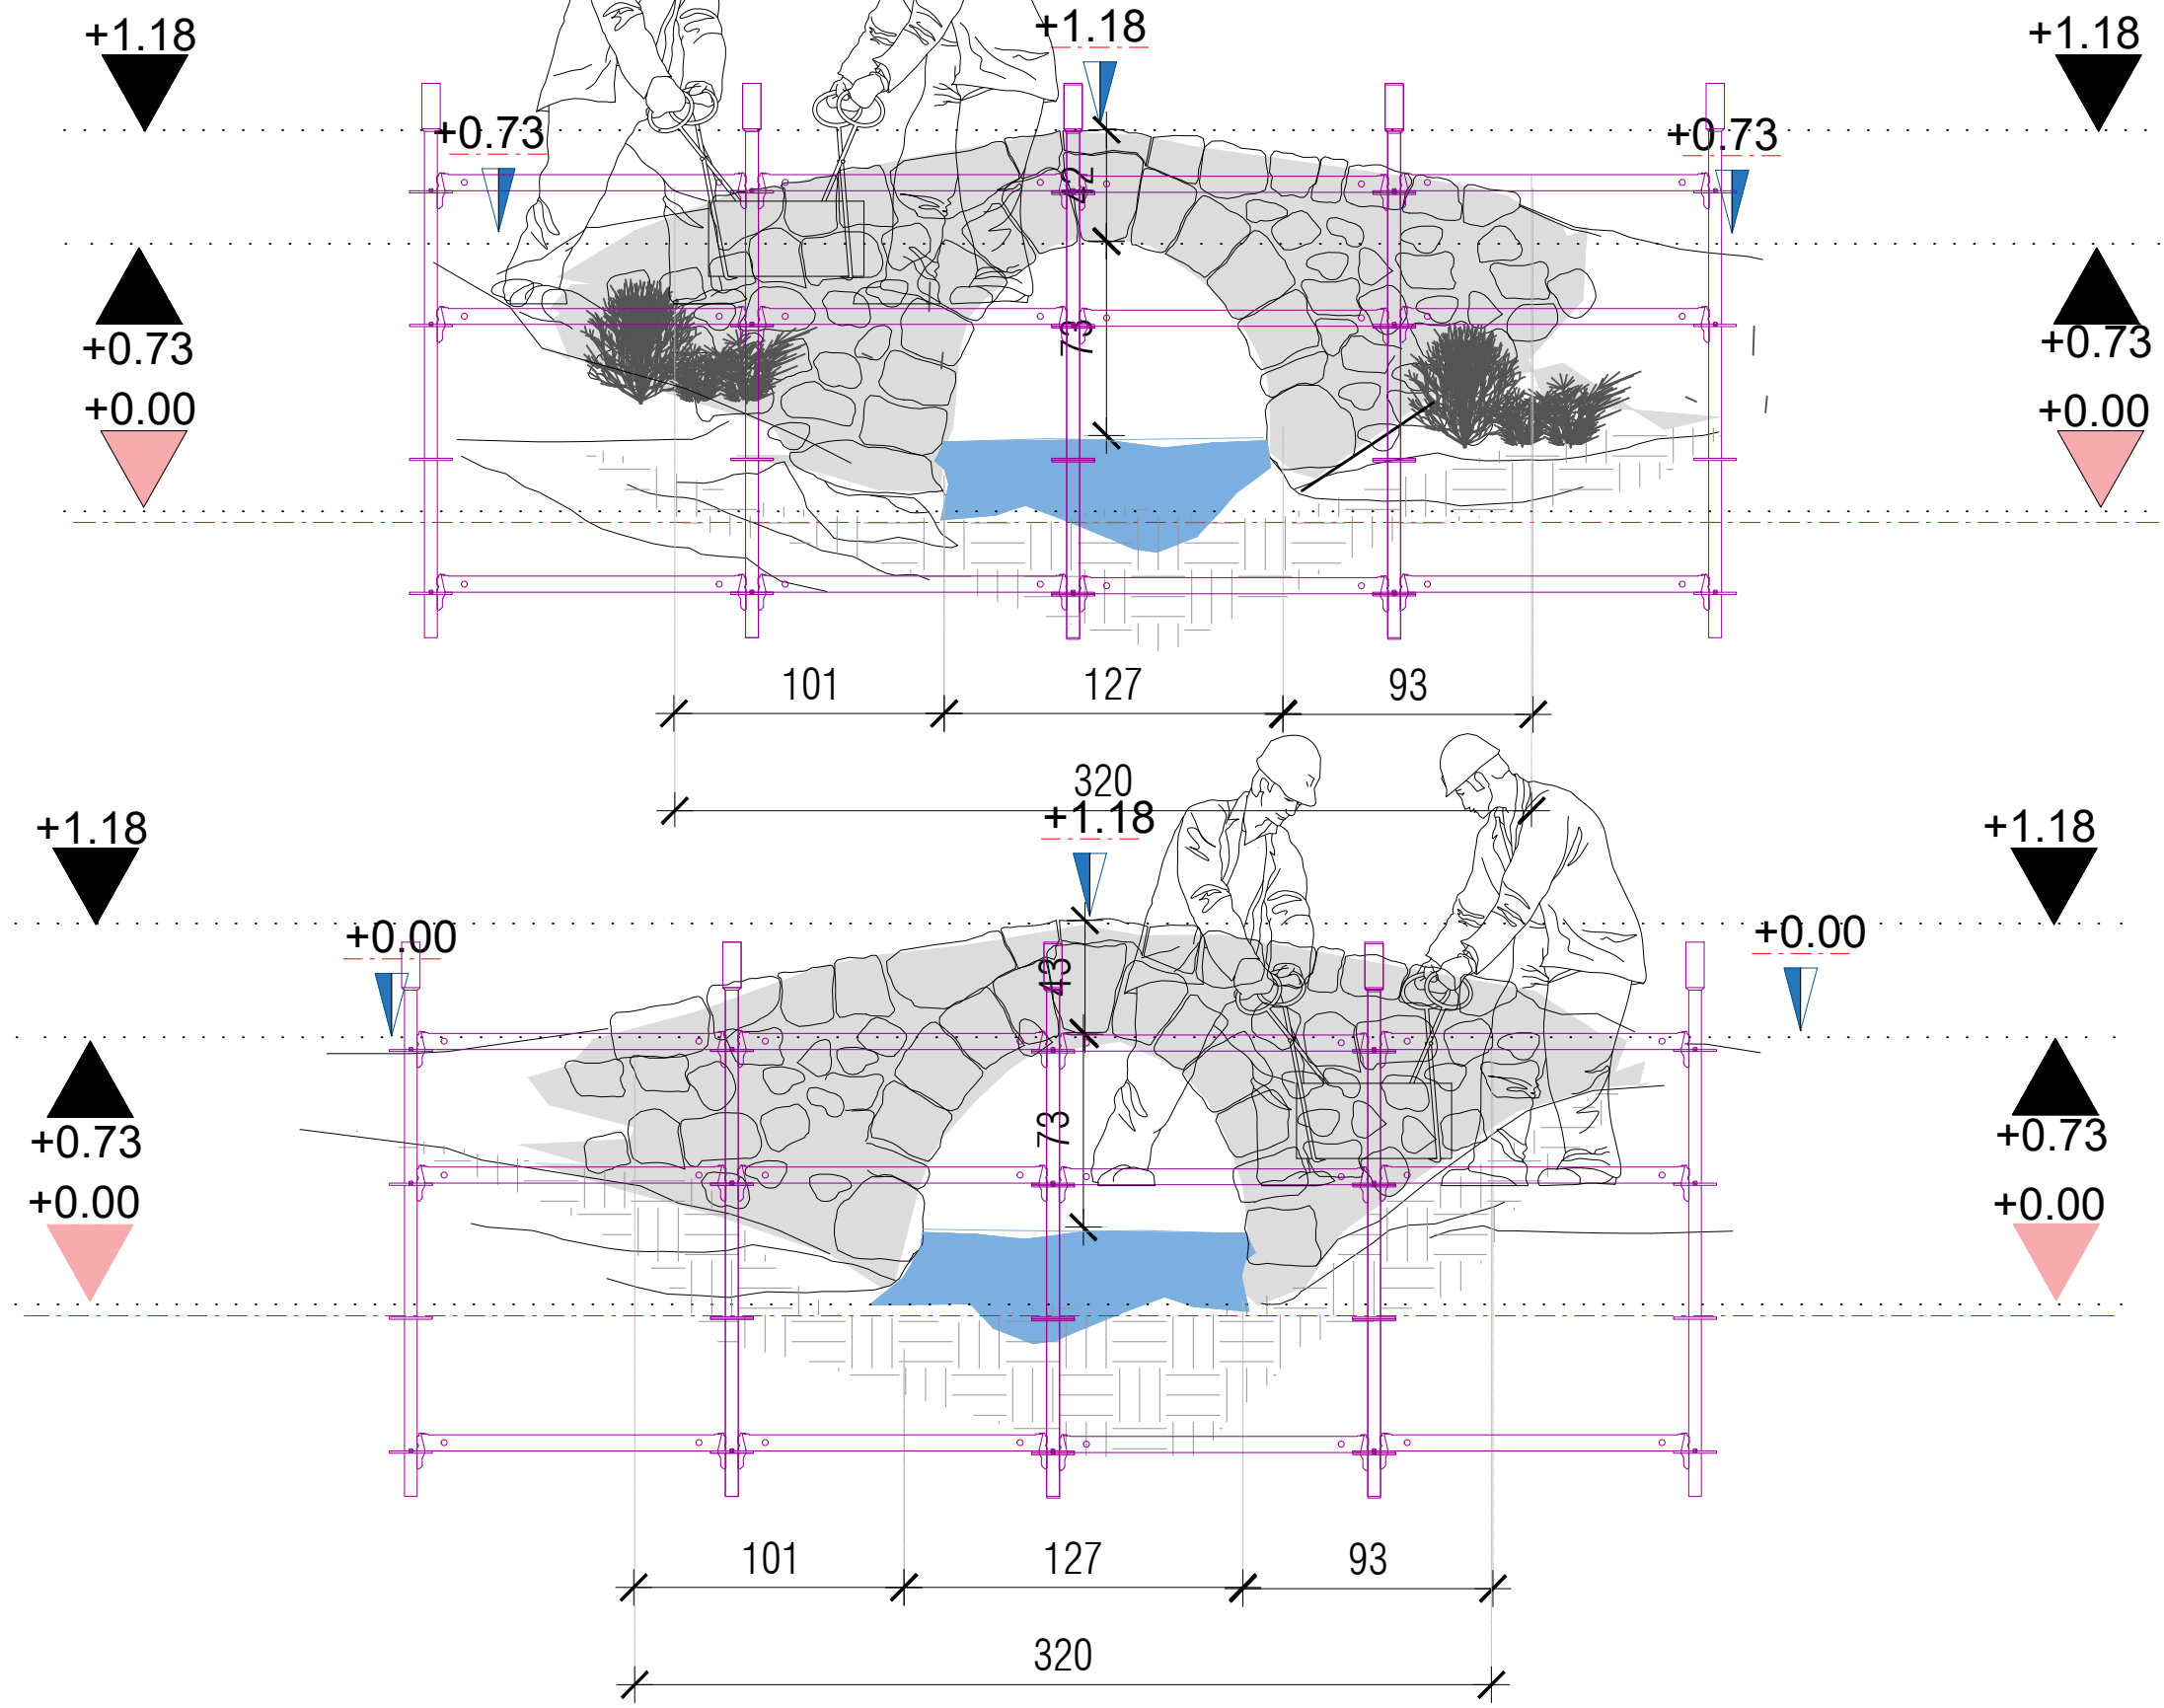

REPUBLIKA E SHQIPËRIE
MINISTRIA E EKONOMISË,
KULTURËS DHE INOVACIONIT

DRTK TIRANË



DREJTORIA RAJONALE E
TIRANËS DHE KULTURËS

SHENIME:

Restaurimi i Ures se vogel tek Gurrat e Kodres.
Gure i Bardhe

Ura e vogel tek Gurrat e Kodres eshte nje ure me nje
hark te vogel. Per ndertimin e saj jane perdorur dy
lloje te ndryshme guresh. Harku i ures eshte ndertuar
me gure shtufi.

OBJEKTI:

HARTIM I PROJEKTIT TE ZBATIMIT
PËR SUBJEKTIN

URA E VOGEL E HOXHES - GURE
I BARDHE

MIRATOHET PËR IKTK:

SEKRETARI:

SOKOL ISMAILI

FAZA E PROJEKTIT :
PROJEKT ZBATIM

EMERTIMI I FLETES:
SKELA


DRTK-TIRANE

OLSI PLASA


PROJEKTOI:

ARK. OLSI PLASA
ARK. HUIEDA SHIMAJ
ARK. PETRIT GJEBREA
ARK. VALBONA VORFI


DATA: GUSHT 2024
FLETA: 18
SHKALLA: 1:100

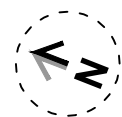


PLANVENDOSJE PAS RESTAURIMIT
SHKALLA 1:50

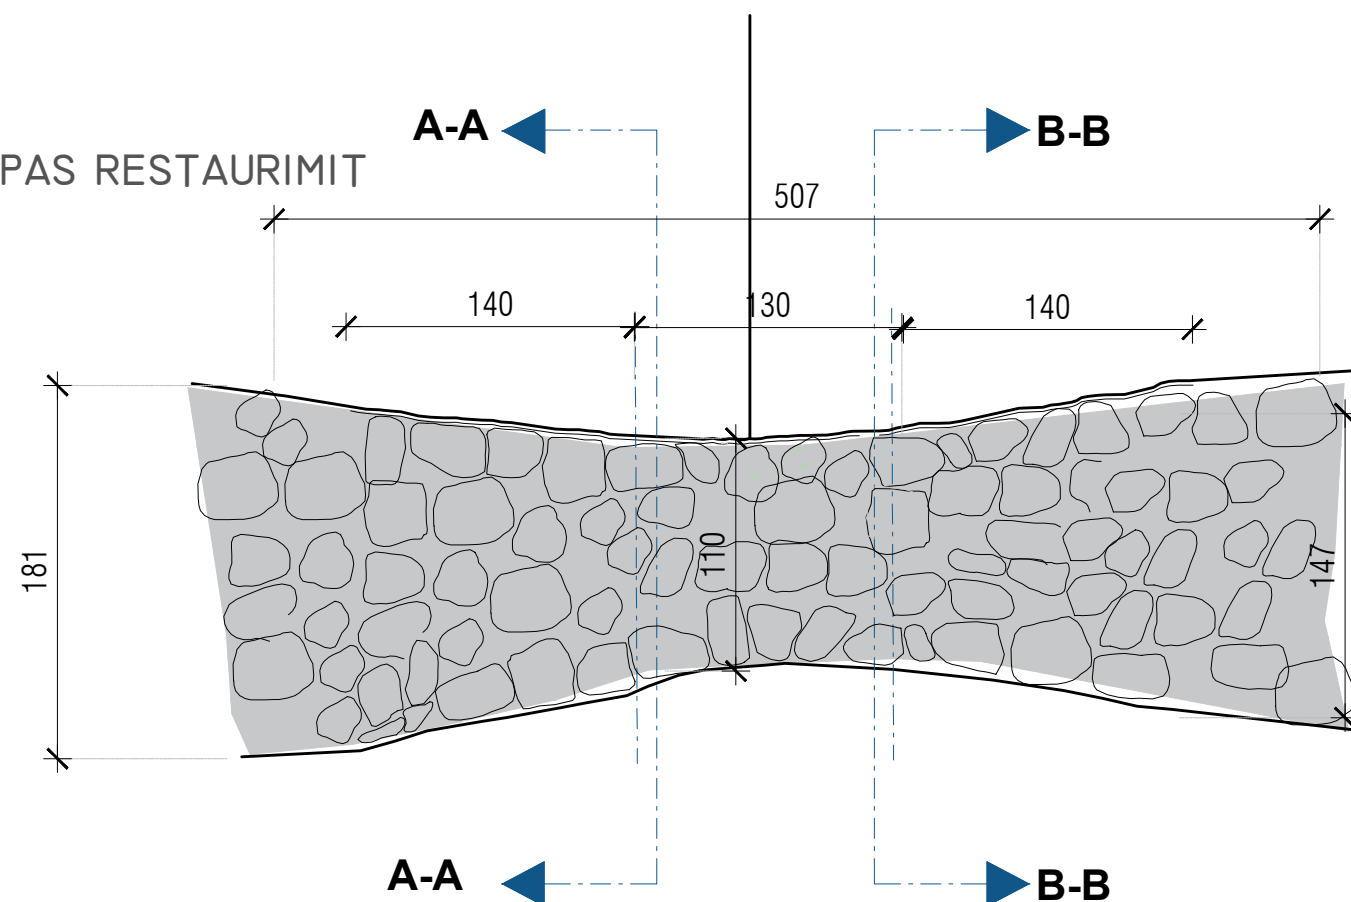

PRERJA A-A PAS RESTAURIMIT
SHKALLA 1:70

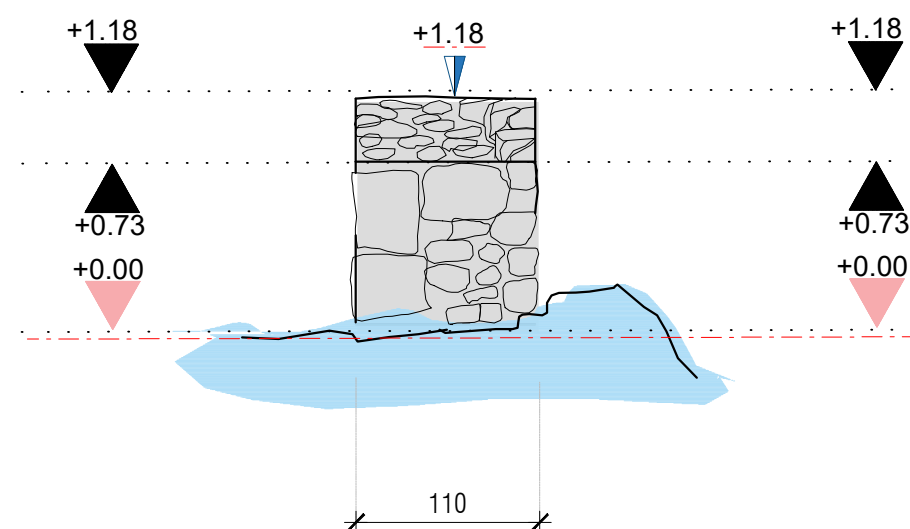

PRERJA B-B PAS RESTAURIMIT
SHKALLA 1:70

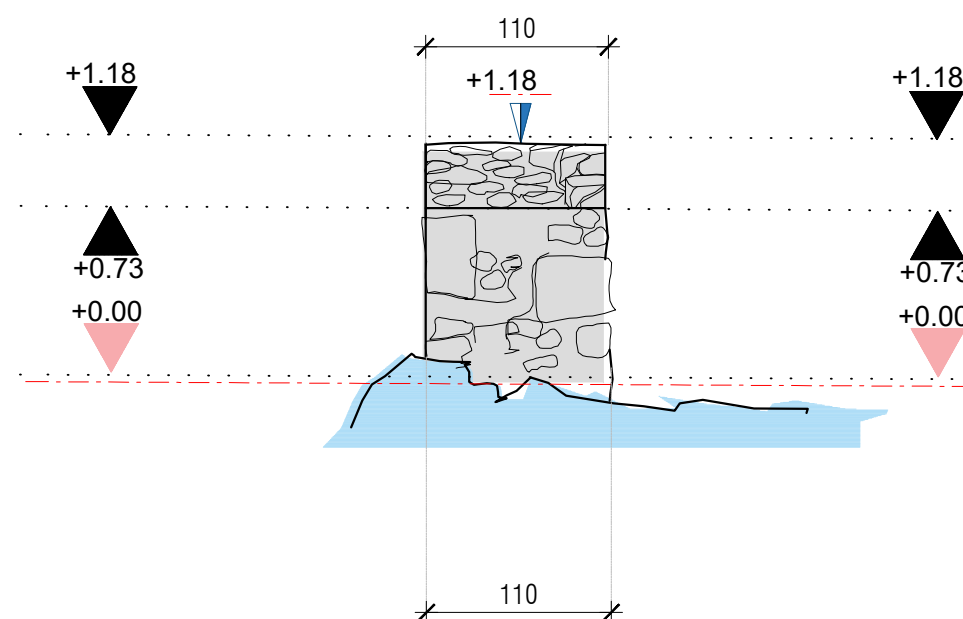

REPUBLIKA E SHqipëRIE
MINISTRIA E EKONOMISË,
KULTURËS DHE INOVACIONIT

DRTK TIRANË



DREJTORIA RAJONALE E
TIRANËS DHE KULTURËS

SHENIME:

Restaurimi i Ures se vogel tek Gurrat e Kodres.
Gure i Bardhe

Ura e vogel tek Gurrat e Kodres eshte nje ure me nje
hark te vogel. Per ndertimin e saj jane perdorur dy
lloje te ndryshme guresh. Harku i ures eshte ndertuar
me gure shtufi.

OBJEKTI:

HARTIM I PROJEKTIT TE ZBATIMIT
PËR SUBJEKTIN

URA E VOGEL E HOXHES - GURE
I BARDHE

MIRATOHET PËR IKTK:

SEKRETARI:

SOKOL ISMAILI

FAZA E PROJEKTIT :
PROJEKT ZBATIM

EMERTIMI I FLETES:
RESTAURIMI




DRTK-TIRANE

OLSI PLASA

PROJEKTOI:

ARK. OLSI PLASA
ARK. HUIEDA SHIMAJ
ARK. PETRIT GJEBREA
ARK. VALBONA VORFI

DATA: GUSHT 2024
FLETA: 19
SHKALLA: 1:100

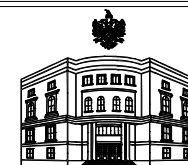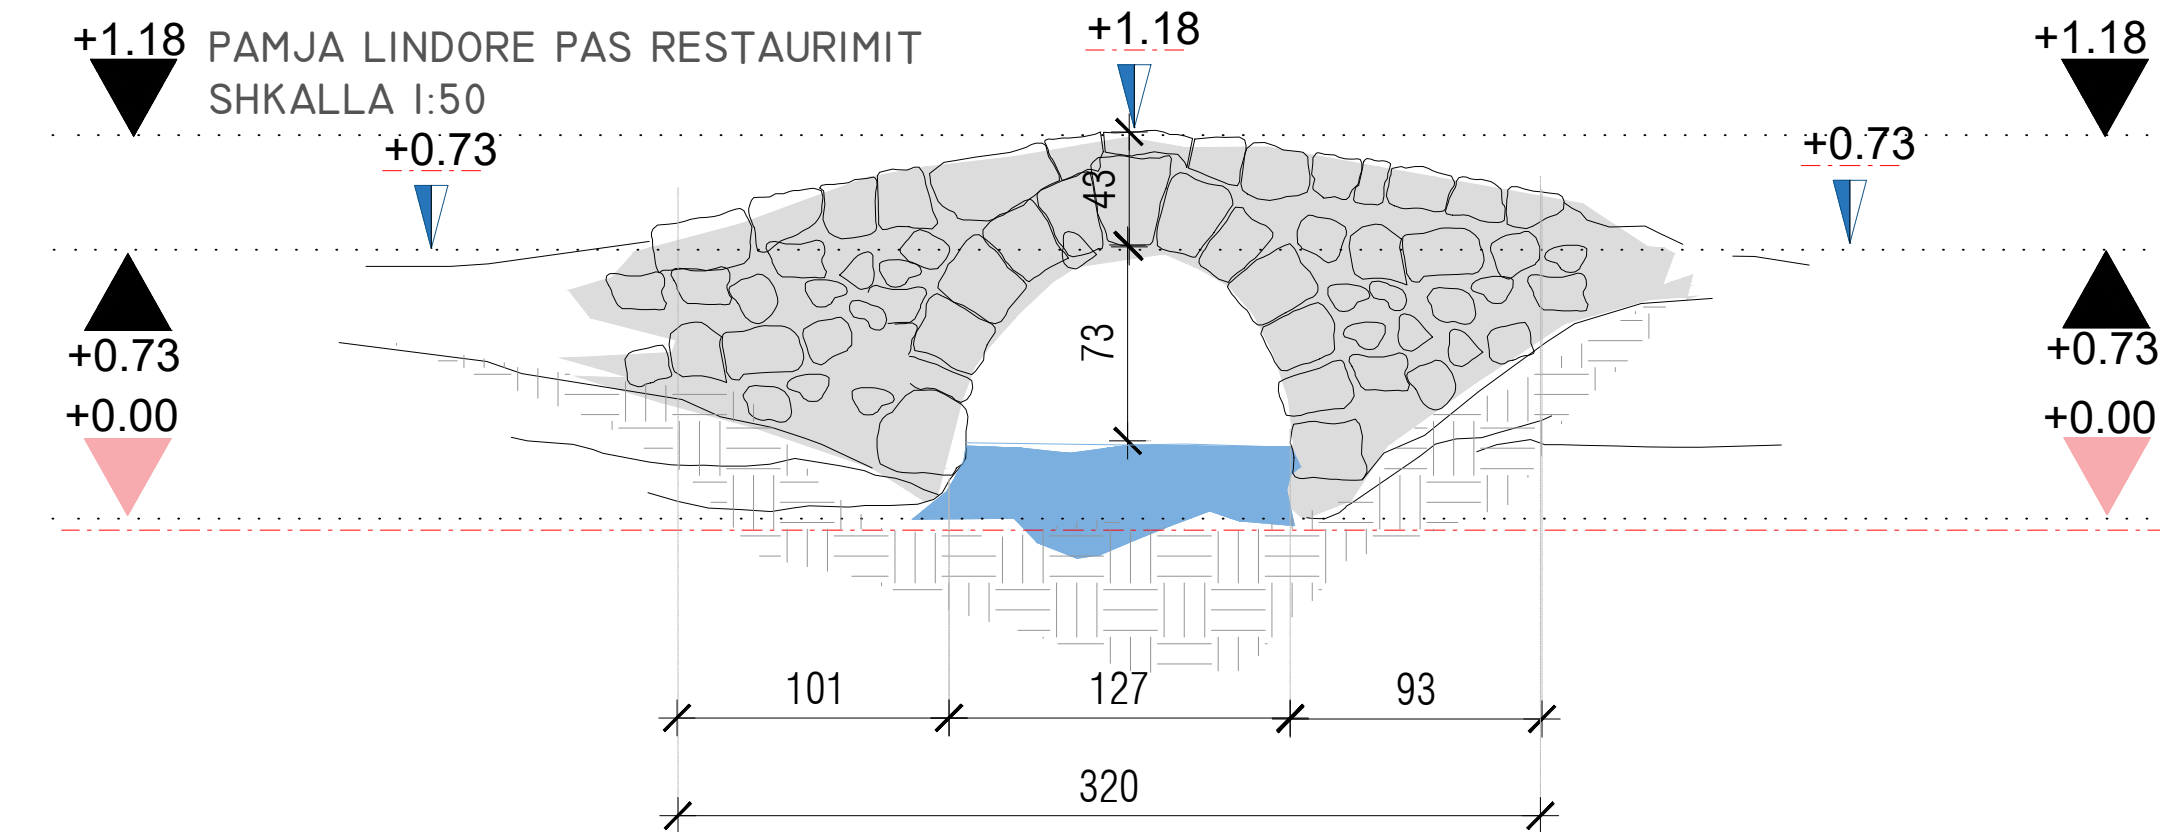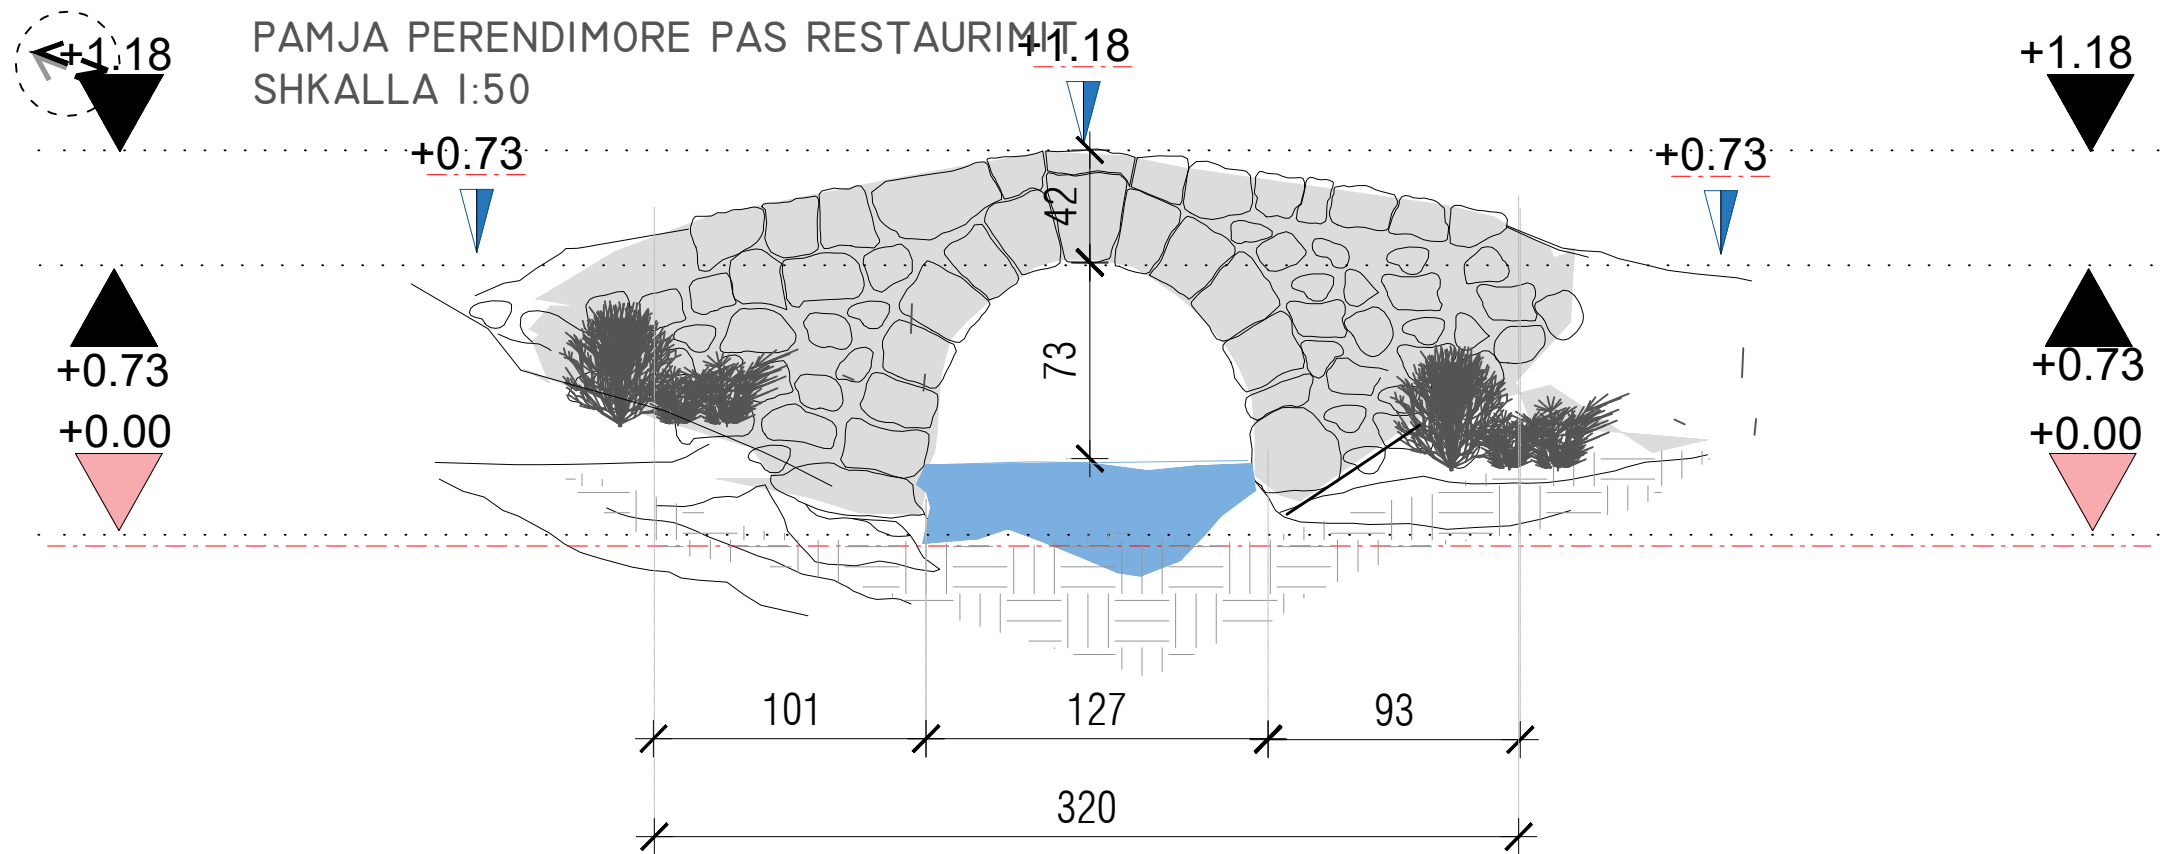

REPUBLIKA E SHQIPËRIE
MINISTRIA E EKONOMISË,
KULTURËS DHE INOVACIONIT

DRTK TIRANË



DREJTORIA RAJONALE E
TIRANËS DHE KULTURËS

SHENIME:

Restaurimi i Ures se vogel tek Gurrat e Kodres.
Gure i Bardhe

Ura e vogel tek Gurrat e Kodres eshte nje ure me nje
hark te vogel. Per ndertimin e saj jane perdorur dy
lloje te ndryshme guresh. Harku i ures eshte ndertuar
me gure shtufi.

OBJEKTI:

HARTIM I PROJEKTIT TE ZBATIMIT
PËR SUBJEKTIN

BANESA 66

MIRATOHET PËR IKTK:

SEKRETARI:

SOKOL ISMAILI

FAZA E PROJEKTIT :
PROJEKT ZBATIM

EMERTIMI I FLETES:
PLANI I KATIT PËRDHE
GJËNDJA EKZISTUESE

DRTK-TIRANE

OLSI PLASA

PROJEKTOI:

ARK. OLSI PLASA
ARK. HUIEDA SHIMAJ
ARK. PETRIT GJEBREA
ARK. VALBONA VORFI

DATA: GUSHT 2024
FLETA: 20
SHKALLA: 1:100