

HARTIM I PROJEKTIT TE ZBATIMIT

"RESTAURIM I URES SE GURIT TE HOXHES"

GURE I BARDHE, KLOS



REPUBLIKA E SHQIPËRIE
MINISTRIA E EKONOMISË,
KULTURËS DHE INOVACIONIT

DRTK TIRANË



DREJTORIA RAJONALE E
TIRANËS DHE KULTURËS

SHENIME:

Restaurimi i Ures se Gurit te Hoxhes ,
Gure i Bardhe , Klos

Ura e Gurit te Hoxhes ndodhet ndermjet lagjes se
qendres dhe Lagjes Hoxhaj, Gure i Bardhe,
Klos.Kembet e ures jane te vendosura mbi brigje te
ulta shkembore. Sipas studiuesit D.Kurti thuhet se
uren e ka ndertuar Mehmet Hoxha para 250 vitesh.
Ura perbehet nga nje hark i vetem.

OBJEKTI:

HARTIM I PROJEKTIT TE ZBATIMIT
PËR SUBJEKTIN

URA E GURIT TE HOXHES- GURE
I BARDHE, KLOS

MIRATOHET PËR IKTK:

SEKRETARI:

SOKOL ISMAILI

FAZA E PROJEKTIT :
PROJEKT ZBATIM

EMERTIMI I FLETES:

DRTK-TIRANE

OLSI PLASA

PROJEKTOI:

ARK. OLSI PLASA
ARK. HUIEDA SHIMAJ
ARK. PETRIT GJEBREA

DATA: GUSHT 2024
FLETA: 01
SHKALLA: 1:100

KARTELA PËR TRASHËGIMINË KULTURORE TË PALUAJTSHME				
TË DHËNA ADMINISTRATIVE				
NR. I SKEDËS				
EMËRTIMI	URA E GURIT E HOXHES			
FUSHA	ARKITEKTURE			
GJINIA	NDERTESE PUBLIKE			
TIPOLOGJIA	URE			
KODI I ARKIVIT				
ADRESA	GURE I BARDHE, MAT			
VENDNDODHJA	RRETHI	BASHKIA	NJ/ADMINIST	FSHATI
	MAT	KLOS	XIBER	GURE I BARDHE
STATUSI I MBROJTJES (KATEGORIA I, II)	KATEGORIA I			
NR. I VENDIMIT , DATA E SHPALLJES	2509/1 / 30.06.1983			
INSTITUCIONI I SHPALLJES	MINISTRIA E ARSIMIT DHE E KULTURES			
DATIMI (VITI / SHEK)	MESI I SHEK XVIII			
INSTITUCIONI, ADMINISTRUES / DRKK	DRKK SHKODER			
PËRDORIMI FILLESTAR	URE			
PËRDORIMI I TANISHËM	URE			
A KA RRETHIM OBJEKTIT? / GJENDJA E TIJ	JO			
ZONA E MBROJTUR	JO			
KOORDINATAT GJEOGRAFIKE TE MONUMENTIT	41°26'18.58"N / 20°04'48.67" E			
KOORDINATA GJEOGRAFIKE TË ZONËS SË MBROJTUR				
PRONËSIA	SHTETI			
EMRI I PRONARIT (-VE)	SHTETI			
NR. I PRONËSISE				
ZONA KADASTRALE				
SIPËRFAQJA E NDËRTIMIT / LARTËSIA E OBJEKTIT	12 M E GJATE. 2 M E GJERE. 4 M E LARETE.5.5M HAPSIRA MES KEMBEVE			
SIPERFAQJA E PËRGJ. E RRETHIMIT	NUK KA RRETHIM			
SIPËRFAQJA E ZONËS SË MBROJTUR				
A KA RRUGË AUTOMOBILISTIKE DERI NË MONUMENT? / GJENDJA E SAJ	JO			

TË DHENA TEKNIKE				
PËRSHKRIMI ARKITEKTONIK	Ura e Gurit Hoxhajve ndodhet ndermjet lagjes qender dhe lagjes Hoxhaj, fshati Gure i Bardhe, Bashkia Klos. Kembet e ures jane vendosur mbi brigje te uleta shkembore. Sipas studiuesit D. Kurti thuhet se uren e ka ndertuar Mehmet Hoxha para 250 vjetesh.			
PËRSHKRIMI KONSTRUKTIV	Ura e Hoxhajve eshte ndertuar me qemer te dyfishte, gure gelqerore te punuar dhe llac gelqereje. Trashesia e qemereve arin 0.9 m. Ura pergjithesishte eshte ne gjendje te mire.			
NDËRHYRJET KONSERVUESE / RESTAURUESE NË VITE,	VITI	VITI	VITI	VITI
SHKALLËT E NDERHYRJES / 1 / 2 / 3 / 4 / 5 / (nga nderhyrja me e lehtë tek me thellë)				
GJENDJA E KONSERVIMIT	ÇATIA / MBULESA	DYER / DRITARE	TAVANI/ NDERKATI	STRUKTURA E DRURIT NE AMBIENTET E BRENDSDHEM (MAFILI, KOLONA, etj)
SHKALLËT E GJENDJES / 2 / 3 / 4 / 5 / (nga problematika me e lehtë tek me rëndë)	AFRESKU	IKONOSTASI	MINARJA /KEMBANARJA	DYSHEMEJA/MOZ AIK
	-	-	-	2
NDËRHYRJET KONSERVUESE / RESTAURUESE QË PROPOZOHEN	PASTRIM NGA BIMESIA			
DOKUMENTACIONI GRAFIK DHE HARTOGRAFIK				



REPUBLIKA E SHQIPËRIE
MINISTRIA E EKONOMISË,
KULTURËS DHE INOVACIONIT

DRTK TIRANË



DREJTORIA RAJONALE E
TIRANËS DHE KULTURËS

SHENIME:

Restaurimi i Ures se Gurit te Hoxhes ,
Gure i Bardhe , Klos

Ura e Gurit te Hoxhes ndodhet ndermjet lagjes se qendres dhe Lagjes Hoxhaj, Gure i Bardhe, Klos.Kembet e ures jane te vendosura mbi brigje te ulta shkembore. Sipas studiuesit D.Kurti thuhet se uren e ka ndertuar Mehmet Hoxha para 250 vitesh. Ura perbehet nga nje hark i vetem.

OBJEKTI:

HARTIM I PROJEKTIT TE ZBATIMIT
PËR SUBJEKTIN

URA E GURIT TE HOXHES- GURE
I BARDHE, KLOS

MIRATOHET PËR IKTK:

SEKRETARI:

SOKOL ISMAILI

FAZA E PROJEKTIT :
PROJEKT ZBATIM

EMERTIMI I FLETES:
KARTELA

DRTK-TIRANE

OLSI PLASA

PROJEKTOI:

ARK. OLSI PLASA
ARK. HUIEDA SHIMAJ
ARK. PETRIT GJEBREA

DATA: GUSHT 2024

FLETA: 02

SHKALLA: 1:100



DOKUMENTACIONI FOTOGRAFIK



REPUBLIKA E SHQIPËRIE
MINISTRIA E EKONOMISË,
KULTURËS DHE INOVACIONIT

DRTK TIRANË



DREJTORIA RAJONALE E
TIRANËS DHE KULTURËS

SHENIME:

Restaurimi i Ures se Gurit te Hoxhes ,
Gure i Bardhe , Klos

Ura e Gurit te Hoxhes ndodhet ndermjet lagjes se
qendres dhe Lagjes Hoxhaj, Gure i Bardhe,
Klos.Kembet e ures jane te vendosura mbi brigje te
ulta shkembore. Sipas studiuesit D.Kurti thuhet se
uren e ka ndertuar Mehmet Hoxha para 250 vitesh.
Ura perbehet nga nje hark i vetem.

OBJEKTI:

HARTIM I PROJEKTIT TE ZBATIMIT
PËR SUBJEKTIN

URA E GURIT TE HOXHES- GURE
I BARDHE, KLOS

MIRATOHET PËR IKTK:

SEKRETARI:

SOKOL ISMAILI

FAZA E PROJEKTIT :
PROJEKT ZBATIM

EMERTIMI I FLETES:
KARTELA


DRTK-TIRANE

OLSI PLASA

PROJEKTOI:

ARK. OLSI PLASA
ARK. HUIEDA SHIMAJ
ARK. PETRIT GJEBREA

DATA: GUSHT 2024
FLETA: 03
SHKALLA: 1:100

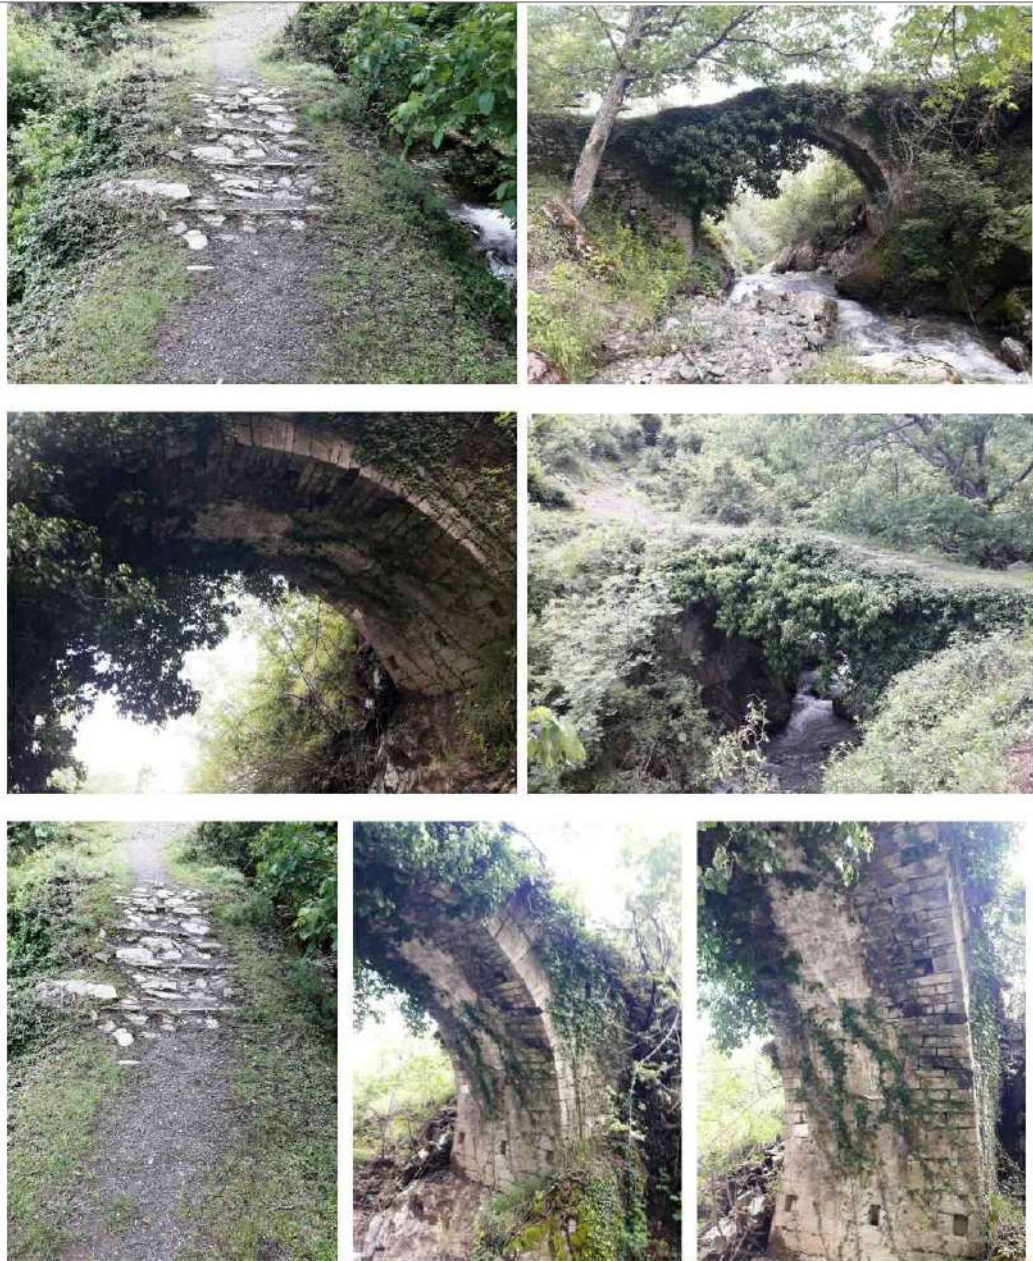

BIBLIOGRAFIA:

Punoi: Festim HOXHA
22.08.2015
03.05.2018



REPUBLIKA E SHQIPËRIE
MINISTRIA E EKONOMISË,
KULTURËS DHE INOVACIONIT

DRTK TIRANË



DREJTORIA RAJONALE E
TIRANËS DHE KULTURËS

SHENIME:

Restaurimi i Ures se Gurit te Hoxhes ,
Gure i Bardhe , Klos

Ura e Gurit te Hoxhes ndodhet ndermjet lagjes se
qendres dhe Lagjes Hoxhaj, Gure i Bardhe,
Klos.Kembet e ures jane te vendosura mbi brigje te
ulta shkembore. Sipas studiuesit D.Kurti thuhet se
uren e ka ndertuar Mehmet Hoxha para 250 vitesh.
Ura perbehet nga nje hark i vetem.

OBJEKTI:

HARTIM I PROJEKTIT TE ZBATIMIT
PËR SUBJEKTIN

URA E GURIT TE HOXHES- GURE
I BARDHE, KLOS

MIRATOHET PËR IKTK:

SEKRETARI:

SOKOL ISMAILI

FAZA E PROJEKTIT :
PROJEKT ZBATIM

EMERTIMI I FLETES:
KARTELA


DRTK-TIRANE

OLSI PLASA

PROJEKTOI:

ARK. OLSI PLASA
ARK. HUIEDA SHIMAJ
ARK. PETRIT GJEBREA

DATA: GUSHT 2024
FLETA: 04
SHKALLA: 1:100

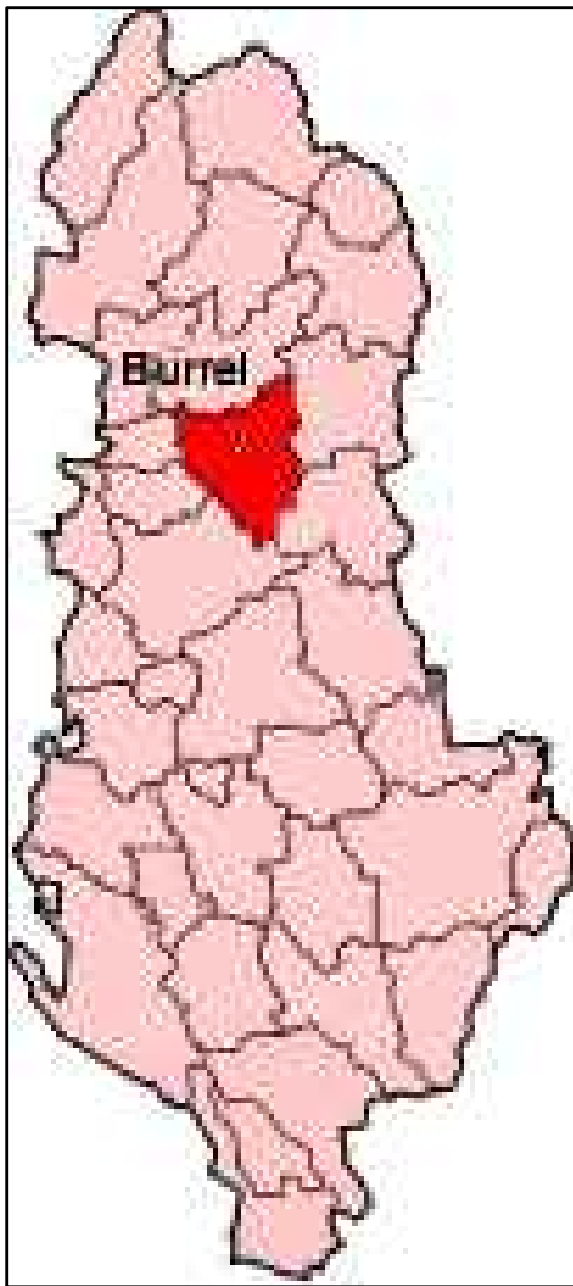

Ura e Gurit te Hoxhes - Gure i Bardhe, Klos

Ura e Gurit Hoxhajve ndodhet ndermjet lagjes qender dhe lagjes Hoxhaj, fshati Gure i Bardhe, Bashkia Klos.

Kembet e ures jane vendosur mbi brigje te uleta shkembore.

Sipas studiuesit D. Kurti thuhet se uren e ka ndertuar Mehmet Hoxha para 250 vjetesh.

Ura e Hoxhajve eshte ndertuar me qemer te dyfishte, gure gelqerore te punuar dhe llac gelqereje.

Trashesia e qemereve arrin 0.9 m.

Ura pergjithesishte eshte ne gjendje relativisht te mire por paraqet problematika.



REPUBLIKA E SHQIPËRIE
MINISTRIA E EKONOMISË,
KULTURËS DHE INOVACIONIT

DRTK TIRANË



DREJTORIA RAJONALE E
TIRANËS DHE KULTURËS

SHENIME:

Restaurimi i Ures se Gurit te Hoxhes ,
Gure i Bardhe , Klos

Ura e Gurit te Hoxhes ndodhet ndermjet lagjes se
qendres dhe Lagjes Hoxhaj, Gure i Bardhe,
Klos.Kembet e ures jane te vendosura mbi brigje te
ulta shkembore. Sipas studiuesit D.Kurti thuhet se
uren e ka ndertuar Mehmet Hoxha para 250 vitesh.
Ura perbehet nga nje hark i vetem.

OBJEKTI:

HARTIM I PROJEKTIT TE ZBATIMIT
PËR SUBJEKTIN

URA E GURIT TE HOXHES- GURE
I BARDHE, KLOS

MIRATOHET PËR IKTK:

SEKRETARI:

SOKOL ISMAILI

FAZA E PROJEKTIT :
PROJEKT ZBATIM

EMERTIMI I FLETES:
KARTELA

DRTK-TIRANE

OLSI PLASA

PROJEKTOI:

ARK. OLSI PLASA
ARK. HUIEDA SHIMAJ
ARK. PETRIT GJEBREA

DATA: GUSHT 2024
FLETA: 05
SHKALLA: 1:100



REPUBLIKA E SHQIPËRIE
MINISTRIA E EKONOMISË, KULTURËS DHE INOVACIONIT

DRTK TIRANË



DREJTORIA RAJONALE E KULTURËS
TIRANËS DHE KULTURËS

SHENIME:

Restaurimi i Ures se Gurit te Hoxhes
Gure i Bardhe , Klos

Ura e Gurit te Hoxhes ndodhet ne qendres dhe Lagjes Hoxhaj, Gure i Klos. Kembet e ures jane te ulta shkembore. Sipas studijes se uren e ka ndertuar Mehmet Hoxha Ura perbehet nga nje hark i vetem.

OBJEKTI:

HARTIM I PROJEKTT TE ZBATIMIT
PER SUBJEKTIN

URA E GURIT TE HOXHES, GURE I BARDHE, KLOS

MIRATOHET PER IKTK:

SEKRETARI:

SOKOL ISMAILI

FAZA E PROJEKTIT :
PROJEKT ZBATIM

EMERTIMI I FLETES:
KARTELA

DRTK-TIRANE

OLSI PLASA

PROJEKTOI:

ARK. OLSI PLASA
ARK. HUIEDA SHIMAJ
ARK. PETRIT GJEBREA

DATA: GUSHT 2024
FLETA: 04
SHKALLA: 1:100



GENPLAN
SHKALLA 1:2500



REPUBLIKA E SHQIPËRISE
MINISTRIA E EKONOMISË,
KULTURËS DHE INOVACIONIT

DRTK TIRANË



DREJTORIA RAJONALE E
TIRANËS DHE KULTURËS

SHENIME:

Restaurimi i Ures se Gurit te Hoxhes ,
Gure i Bardhe , Klos

Ura e Gurit te Hoxhes ndodhet ndermjet lagjes se
qendres dhe Lagjes Hoxhaj, Gure i Bardhe,
Klos.Kembet e ures jane te vendosura mbi brigje te
ulta shkembore. Sipas studiuesit D.Kurti thuhet se
uren e ka ndertuar Mehmet Hoxha para 250 vitesh.
Ura perbehet nga nje hark i vetem.

OBJEKTI:

HARTIM I PROJEKTIT TE ZBATIMIT
PËR SUBJEKTIN

URA E GURIT TE HOXHES- GURE
I BARDHE, KLOS

MIRATOHET PËR IKTK:

SEKRETARI:

SOKOL ISMAILI

FAZA E PROJEKTIT :
PROJEKT ZBATIM

EMERTIMI I FLETES:
GENPLAN


DRTK-TIRANE

OLSI PLASA


PROJEKTOI:

ARK. OLSI PLASA
ARK. HUIEDA SHIMAJ
ARK. PETRIT GJEBREA

DATA: GUSHT 2024
FLETA: 06
SHKALLA: 1:100

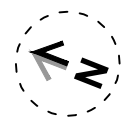

PLANIMETRI
GJENDJA EKZISTUESE
SHKALLA 1:70

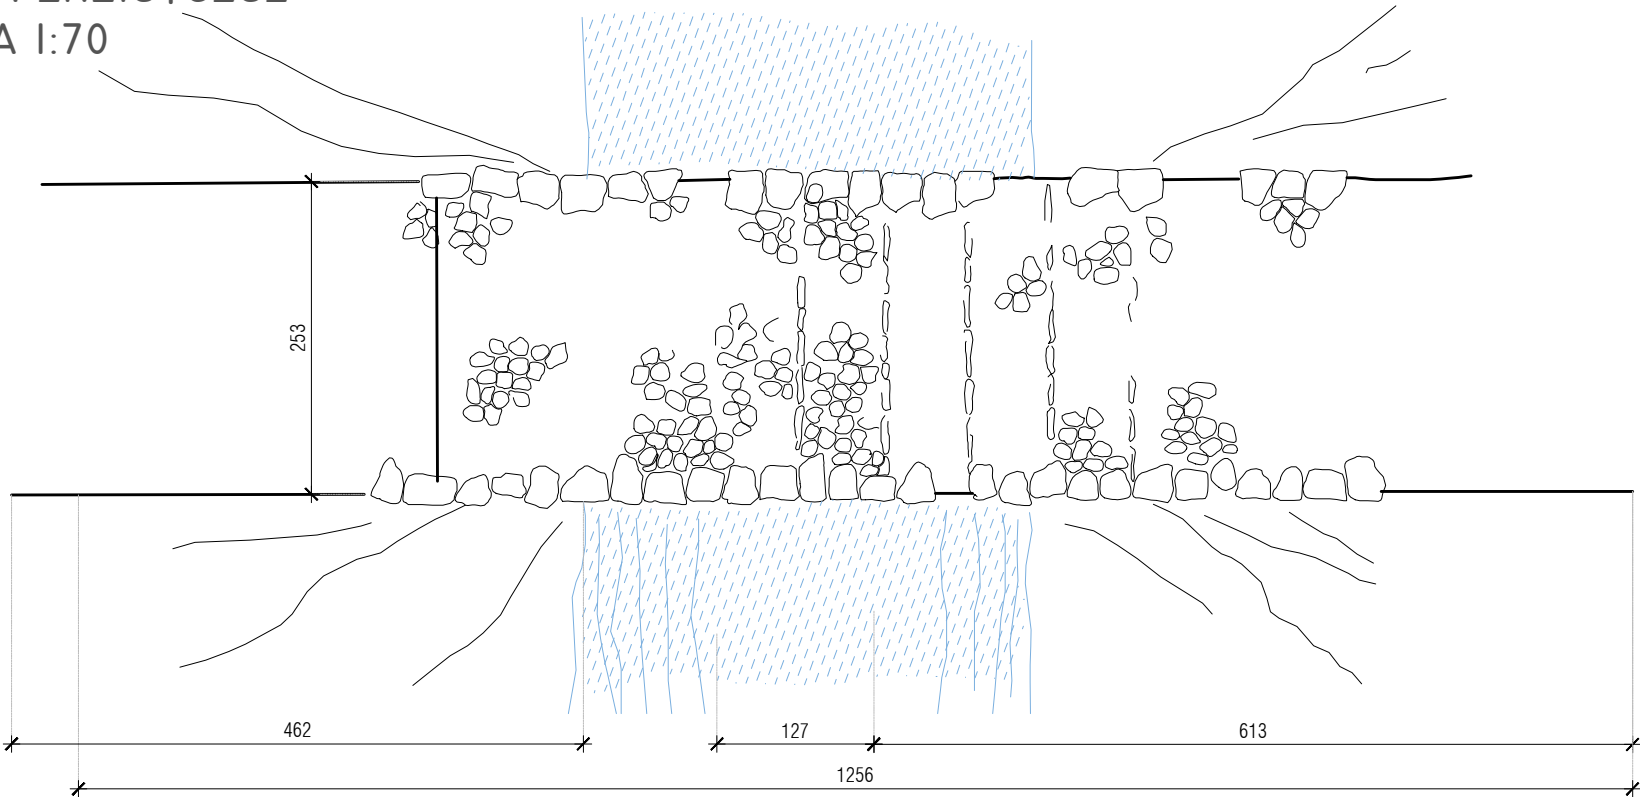

REPUBLIKA E SHQIPËRIE
MINISTRIA E EKONOMISË,
KULTURËS DHE INOVACIONIT

DRTK TIRANË



DREJTORIA RAJONALE E
TIRANËS DHE KULTURËS

SHENIME:

Restaurimi i Ures se Gurit te Hoxhes ,
Gure i Bardhe , Klos

Ura e Gurit te Hoxhes ndodhet ndermjet lagjes se
qendres dhe Lagjes Hoxhaj, Gure i Bardhe,
Klos.Kembet e ures jane te vendosura mbi brigje te
ulta shkembore. Sipas studiuesit D.Kurti thuhet se
uren e ka ndertuar Mehmet Hoxha para 250 vitesh.
Ura perbehet nga nje hark i vetem.

OBJEKTI:

HARTIM I PROJEKTIT TE ZBATIMIT
PËR SUBJEKTIN

URA E GURIT TE HOXHES- GURE
I BARDHE, KLOS

MIRATOHET PËR IKTK:

SEKRETARI:

SOKOL ISMAILI

FAZA E PROJEKTIT :
PROJEKT ZBATIM

EMERTIMI I FLETES:
GJENDJA EKZISTUESE


DRTK-TIRANE

OLSI PLASA



PROJEKTOI:

ARK. OLSI PLASA
ARK. HUIEDA SHIMAJ
ARK. PETRIT GJEBREA

DATA: GUSHT 2024
FLETA: 07
SHKALLA: 1:100

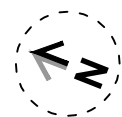

PAMJA NGA VERIU
GJENDJA EKZISTUESE
SHKALLA 1:70

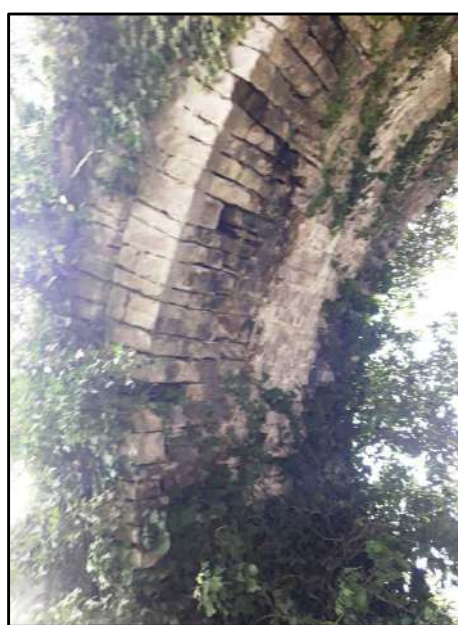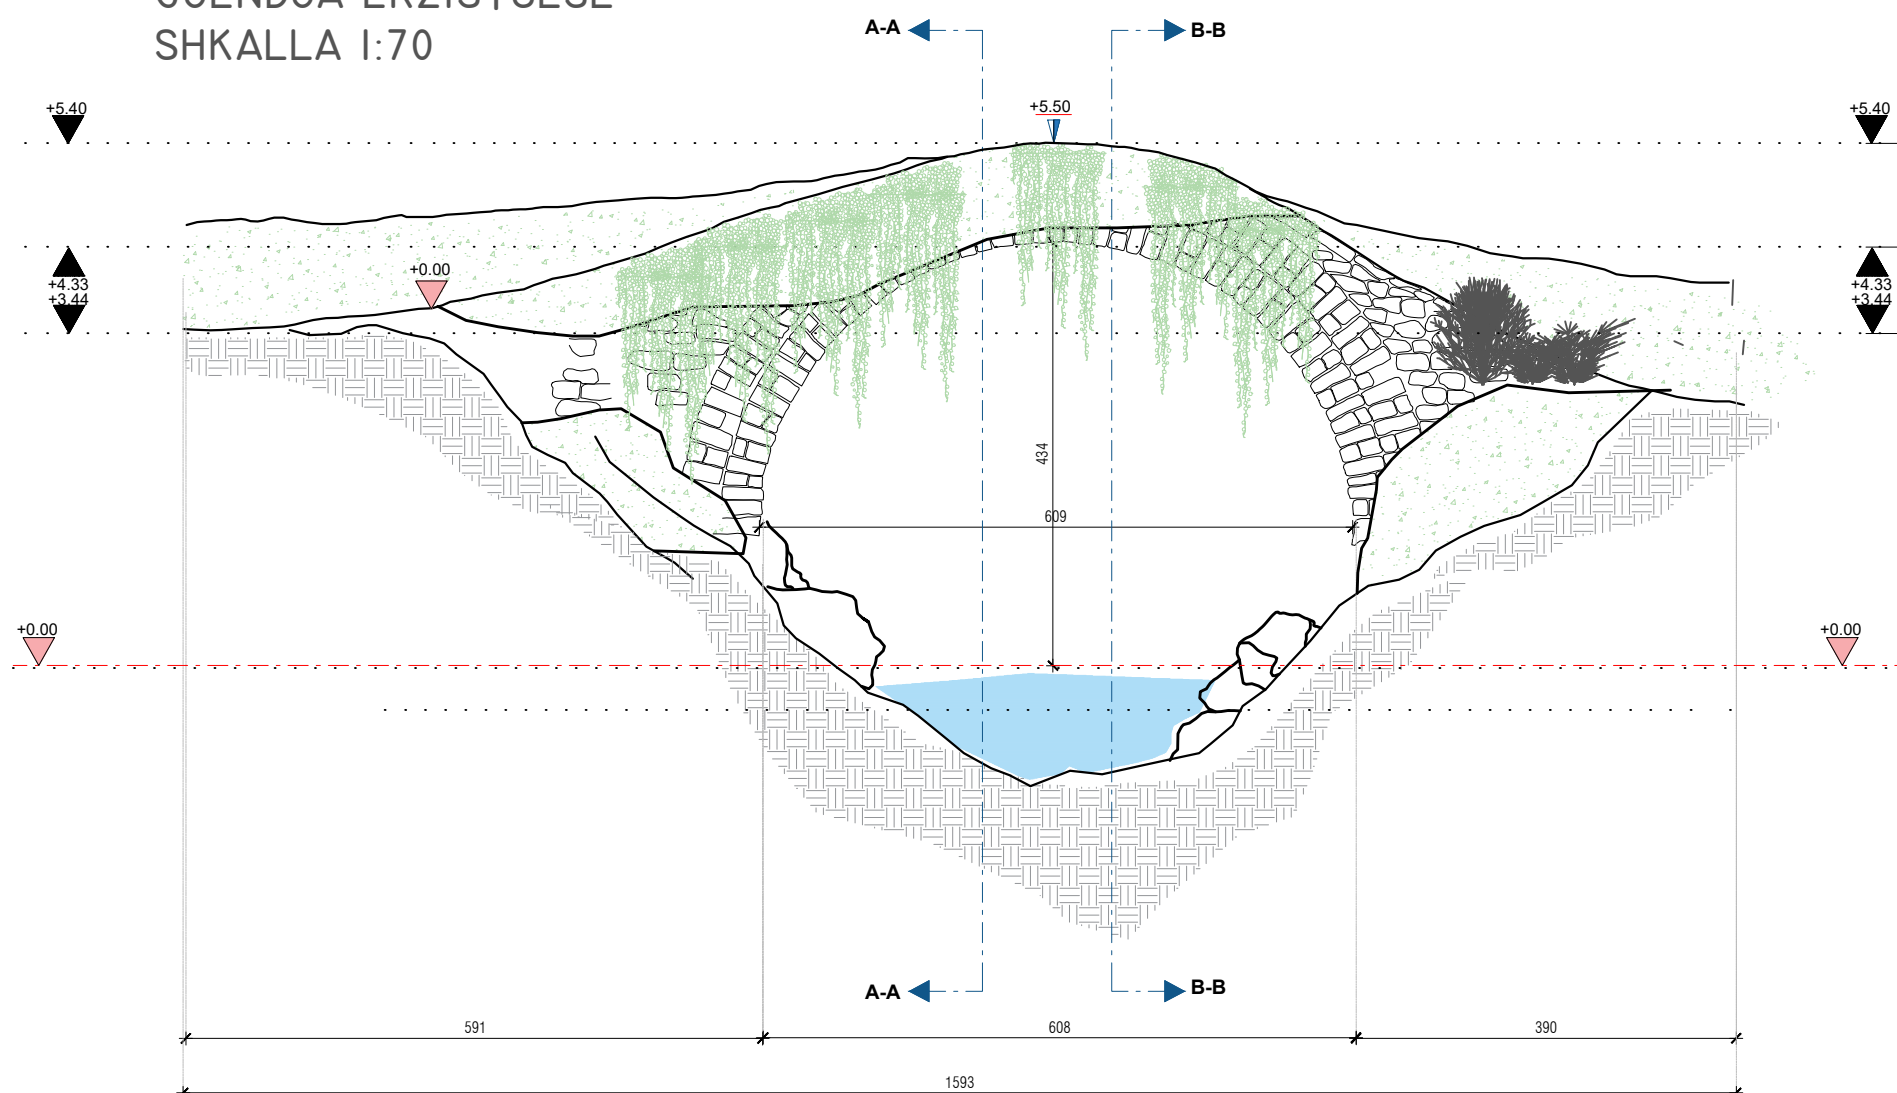

REPUBLIKA E SHQIPËRIE
MINISTRIA E EKONOMISË,
KULTURËS DHE INOVACIONIT

DRTK TIRANË



DREJTORIA RAJONALE E
TIRANËS DHE KULTURËS

SHENIME:

Restaurimi i Ures se Gurit te Hoxhes ,
Gure i Bardhe , Klos

Ura e Gurit te Hoxhes ndodhet ndermjet lagjes se
qendres dhe Lagjes Hoxhaj, Gure i Bardhe,
Klos.Kembet e ures jane te vendosura mbi brigje te
ulta shkembore. Sipas studiuesit D.Kurti thuhet se
uren e ka ndertuar Mehmet Hoxha para 250 vitesh.
Ura perbehet nga nje hark i vetem.

OBJEKTI:

HARTIM I PROJEKTIT TE ZBATIMIT
PËR SUBJEKTIN

URA E GURIT TE HOXHES- GURE
I BARDHE, KLOS

MIRATOHET PËR IKTK:

SEKRETARI:

SOKOL ISMAILI

FAZA E PROJEKTIT :
PROJEKT ZBATIM

EMERTIMI I FLETES:
GJENDJA EKZISTUESE


DRTK-TIRANE

OLSI PLASA


PROJEKTOI:

ARK. OLSI PLASA
ARK. HUIEDA SHIMAJ
ARK. PETRIT GJEBREA

DATA: GUSHT 2024
FLETA: 08
SHKALLA: 1:100

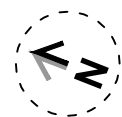

PAMJA NGA JUGU
GJENDJA EKZISTUESE
SHKALLA 1:70

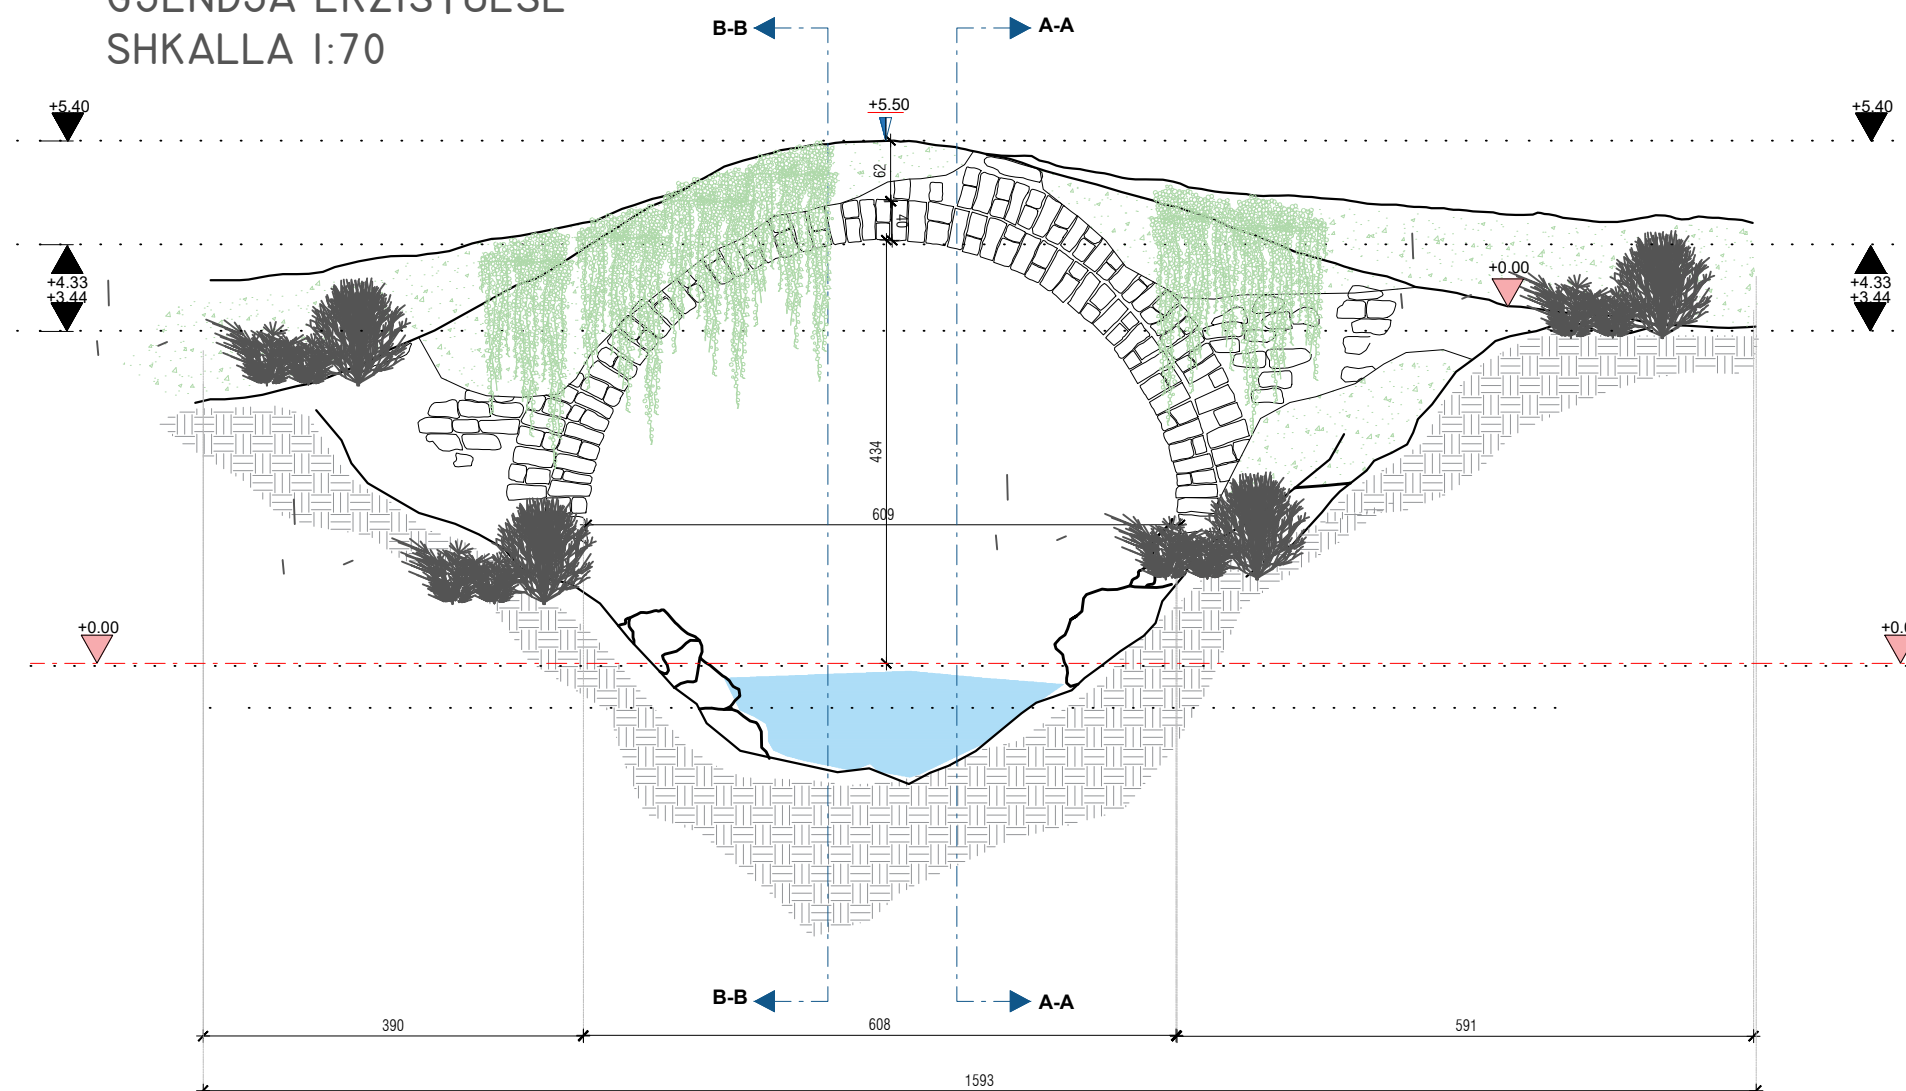

REPUBLIKA E SHQIPËRIE
MINISTRIA E EKONOMISË,
KULTURËS DHE INOVACIONIT

DRTK TIRANË



DREJTORIA RAJONALE E
TIRANËS DHE KULTURËS

SHENIME:

Restaurimi i Ures se Gurit te Hoxhes ,
Gure i Bardhe , Klos

Ura e Gurit te Hoxhes ndodhet ndermjet lagjes se
qendres dhe Lagjes Hoxhaj, Gure i Bardhe,
Klos.Kembet e ures jane te vendosura mbi brigje te
ulta shkembore. Sipas studiuesit D.Kurti thuhet se
uren e ka ndertuar Mehmet Hoxha para 250 vitesh.
Ura perbehet nga nje hark i vetem.

OBJEKTI:

HARTIM I PROJEKTIT TE ZBATIMIT
PËR SUBJEKTIN

URA E GURIT TE HOXHES- GURE
I BARDHE, KLOS

MIRATOHET PËR IKTK:

SEKRETARI:

SOKOL ISMAILI

FAZA E PROJEKTIT :
PROJEKT ZBATIM

EMERTIMI I FLETES:
GJENDJA EKZISTUESE

DRTK-TIRANE

OLSI PLASA



PROJEKTOI:

ARK. OLSI PLASA
ARK. HUIEDA SHIMAJ
ARK. PETRIT GJEBREA

DATA: GUSHT 2024
FLETA: 09
SHKALLA: 1:100



PLANIMETRI
GJENDJA EKZISTUESE
SHKALLA 1:70

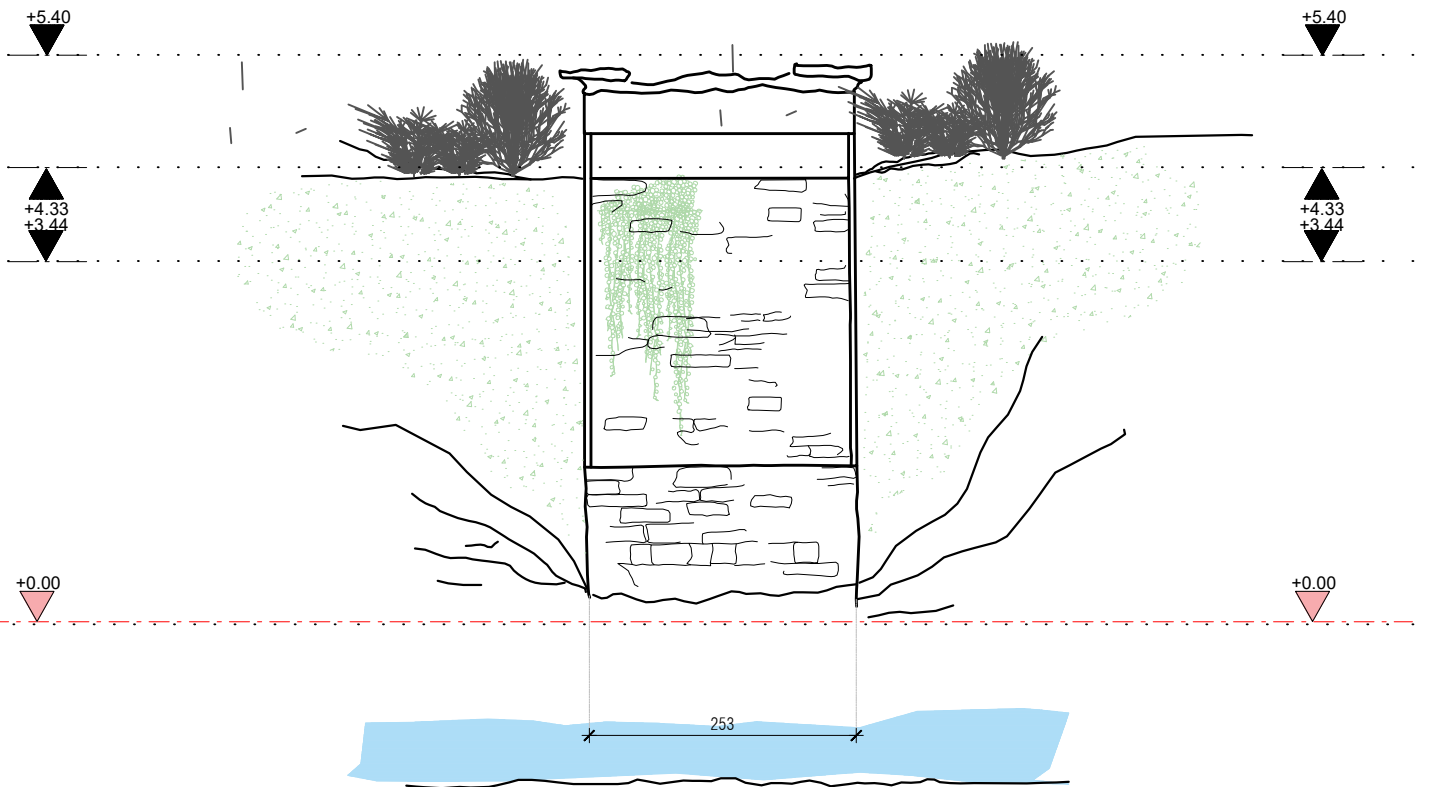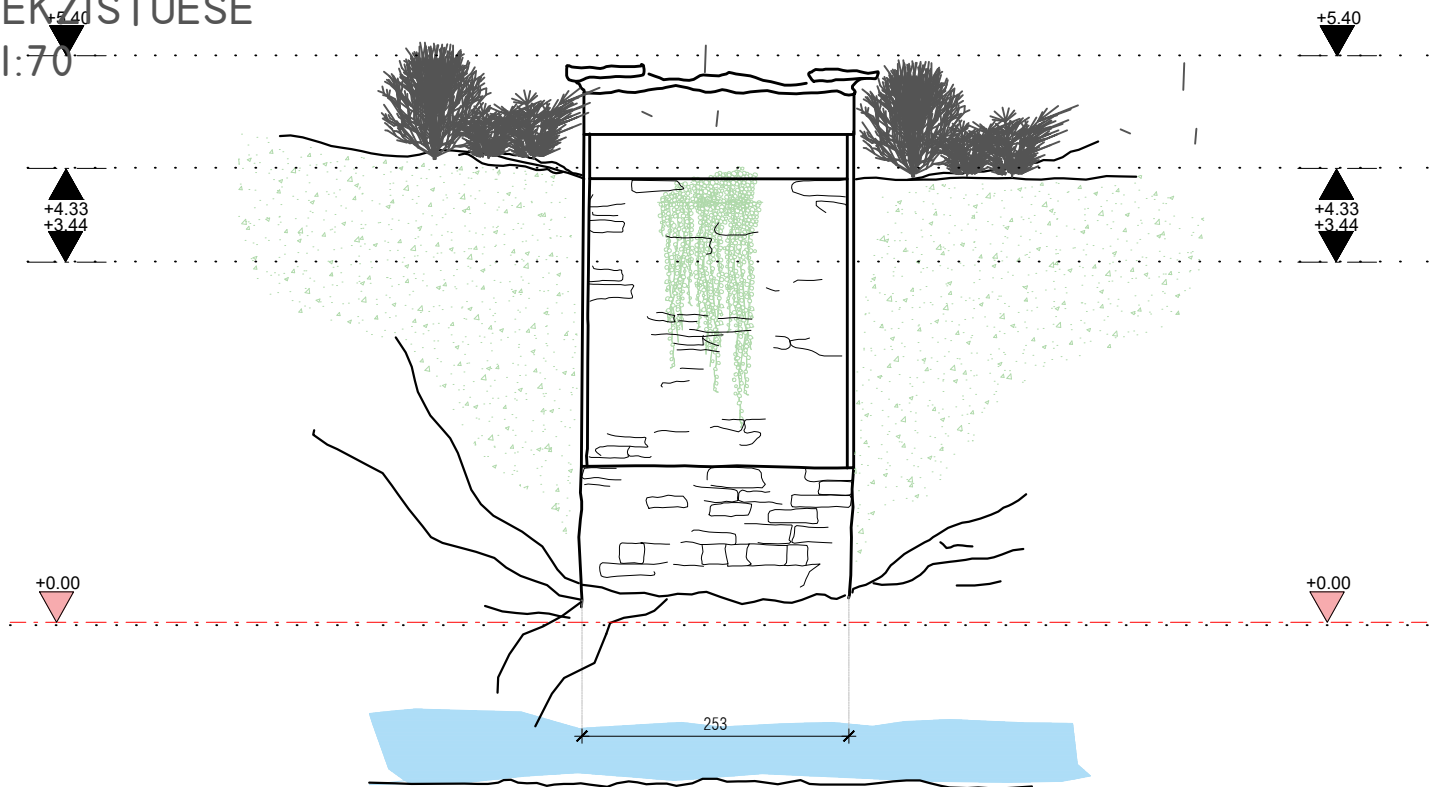

REPUBLIKA E SHQIPËRIE
MINISTRIA E EKONOMISË,
KULTURËS DHE INOVACIONIT

DRTK TIRANË



DREJTORIA RAJONALE E
TIRANËS DHE KULTURËS

SHENIME:

Restaurimi i Ures se Gurit te Hoxhes ,
~~Gure i Bardhe~~, Klos

Ura e Gurit te Hoxhes ndodhet ndermjet lagjes se qendres dhe Lagjes Hoxhaj, Gure i Bardhe, Klos.Kembet e ures jane te vendosura mbi brigje te ulta shkembore. Sipas studiuesit D.Kurti thuhet se uren e ka ndertuar Mehmet Hoxha para 250 vitesh. Ura perbehet nga nje hark i vetem.

OBJEKTI:

HARTIM I PROJEKTIT TE ZBATIMIT
PËR SUBJEKTIN

URA E GURIT TE HOXHES- GURE
I BARDHE, KLOS

MIRATOHET PËR IKTK:

SEKRETARI:

SOKOL ISMAILI

FAZA E PROJEKTIT :
PROJEKT ZBATIM

EMERTIMI I FLETES:
GJENDJA EKZISTUESE


DRTK-TIRANE

OLSI PLASA



PROJEKTOI:

ARK. OLSI PLASA
ARK. HUIEDA SHIMAJ
ARK. PETRIT GJEBREA

DATA: GUSHT 2024
FLETA: 10
SHKALLA: 1:100

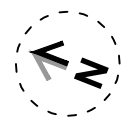

PLANIMETRI PATOLOGJIA
SHKALLA 1:70

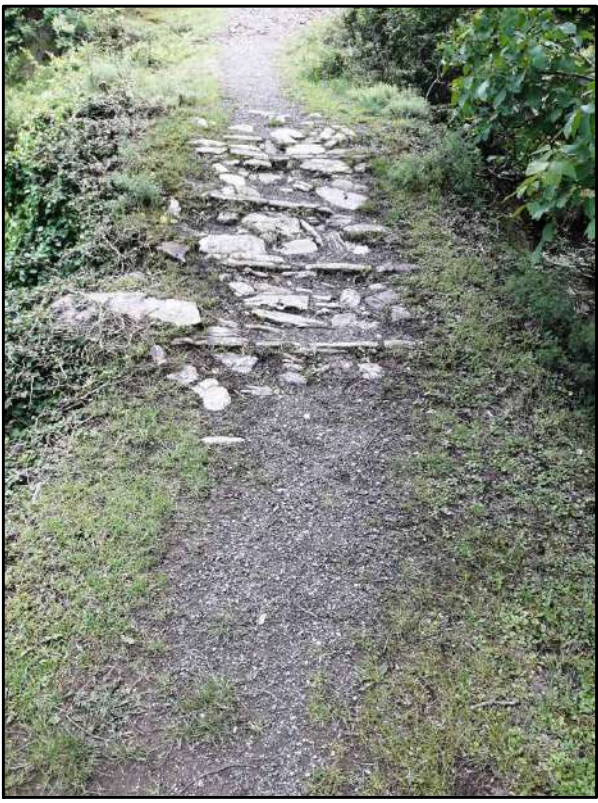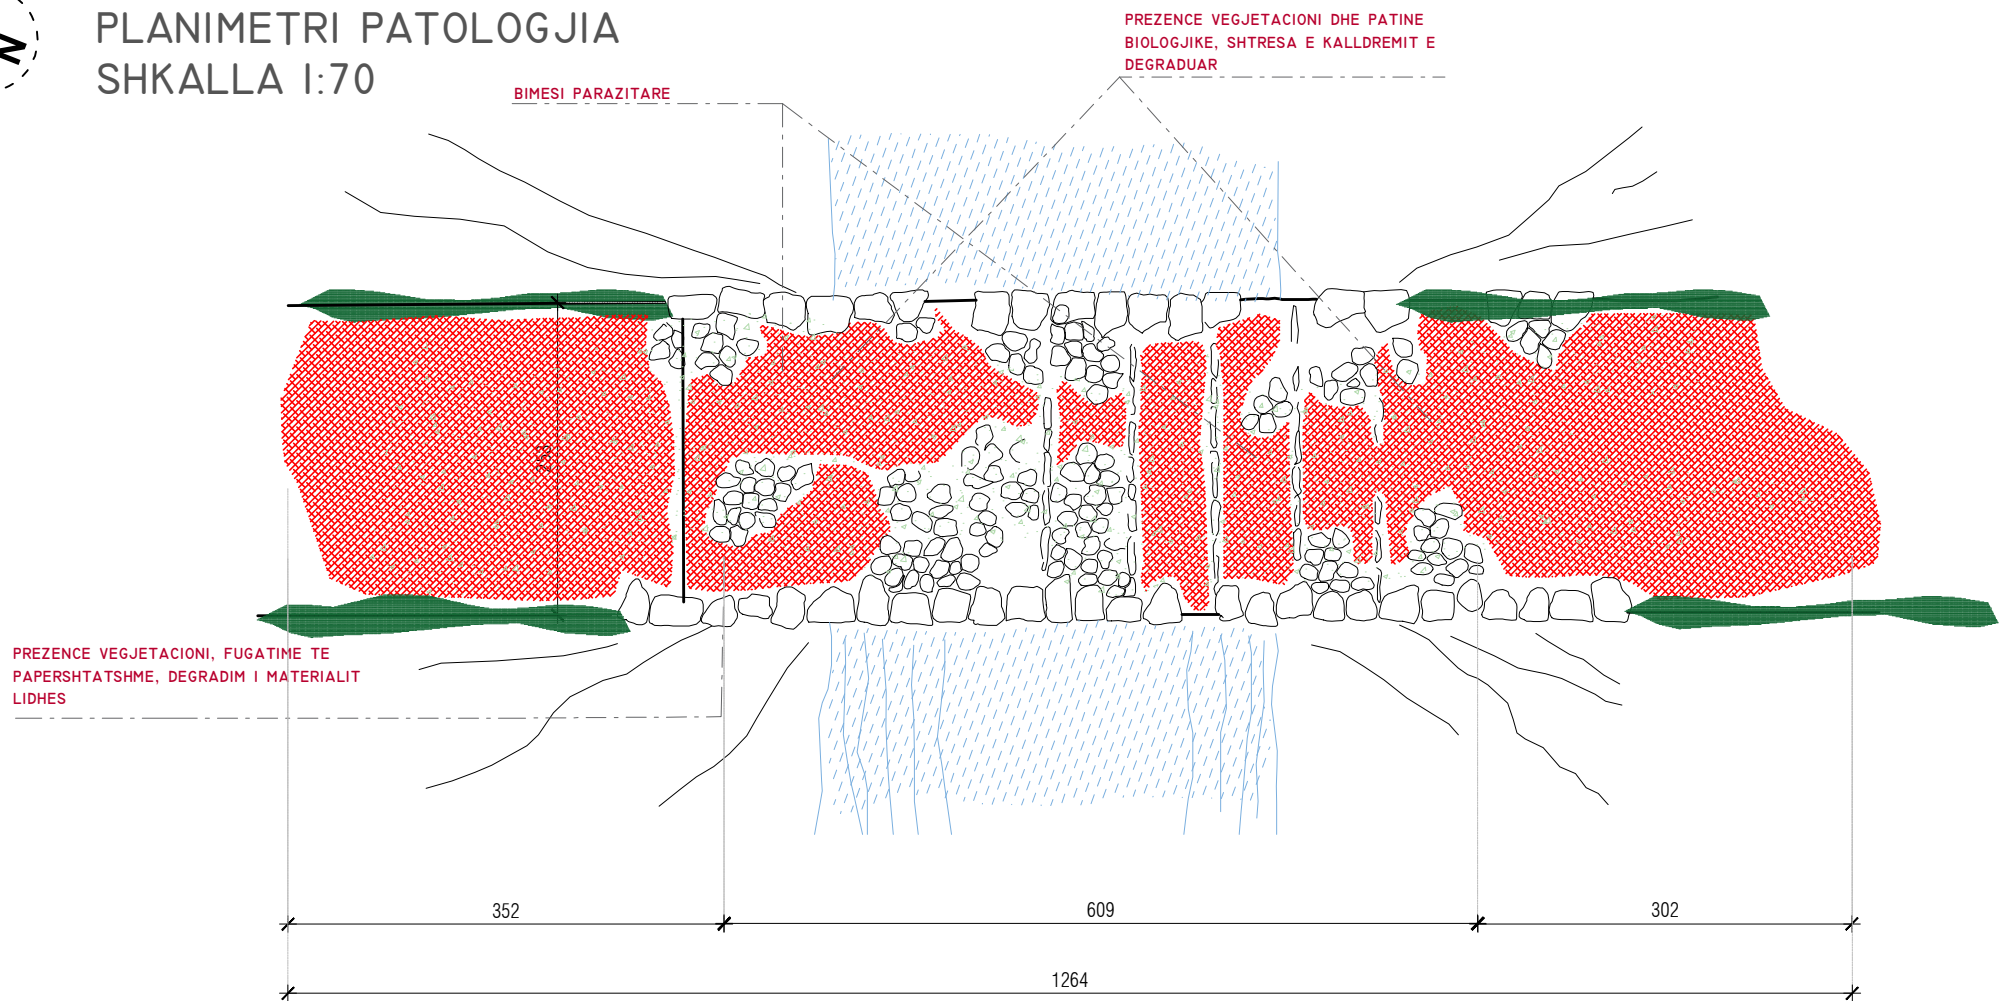

REPUBLIKA E SHQIPËRIE
MINISTRIA E EKONOMISË,
KULTURËS DHE INOVACIONIT

DRTK TIRANË



DREJTORIA RAJONALE E
TIRANËS DHE KULTURËS

SHENIME:

Restaurimi i Ures se Gurit te Hoxhes ,
Gure i Bardhe, Klos

Ura e Gurit te Hoxhes ndodhet ndermjet lagjes se qendres dhe Lagjes Hoxhaj, Gure i Bardhe, Klos.Kembet e ures jane te vendosura mbi brigje te ulta shkembore. Sipas studiuesit D.Kurti thuhet se uren e ka ndertuar Mehmet Hoxha para 250 vitesh. Ura perbehet nga nje hark i vetem.

OBJEKTI:

HARTIM I PROJEKTIT TE ZBATIMIT
PER SUBJEKTIN

URA E GURIT TE HOXHES- GURE
I BARDHE, KLOS

MIRATOHET PER IKTK:

SEKRETARI:

SOKOL ISMAILI

FAZA E PROJEKTIT :
PROJEKT ZBATIM

EMERTIMI I FLETES:
PATOLOGJIA


DRTK-TIRANE

OLSI PLASA

PROJEKTOI:

ARK. OLSI PLASA
ARK. HUIEDA SHIMAJ
ARK. PETRIT GJEBREA

DATA: GUSHT 2024
FLETA: 11
SHKALLA: 1:100

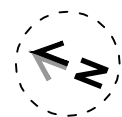

PAMJA NGA VERIU
PATOLOGJIA
SHKALLA 1:70

MUNGESË GURI, PREZENÇE VEGJETACIONI,
FUGATIME TE PAPERSHTATSHME, DEGRADIM I
MATERIALIT LIDHES

A-A
BIMESI PARAZITARE

B-B

PREZENÇE VEGJETACIONI DHE PATINE
BIOLOGJIKE, SHITESA E KALLDREMIT E
DEGRADUAR

DEGRADIM I LIDHESIT TE MURATURES

DEGRADIM I LIDHESIT TE MURATURES

BIMESI PARAZITARE

BIMESI PARAZITARE

A-A

B-B

352

1264

608

302

572

445

+5.83

+4.74

+5.83

+0.00

+5.50

+4.10

+4.10

+4.10



REPUBLIKA E SHQIPËRIE
MINISTRIA E EKONOMISË,
KULTURËS DHE INOVACIONIT

DRTK TIRANË



DREJTORIA RAJONALE E
TIRANËS DHE KULTURËS

SHENIME:

Restaurimi i Ures se Gurit te Hoxhes ,
Gure i Bardhe , Klos

Ura e Gurit te Hoxhes ndodhet ndermjet lagjes se
qendres dhe Lagjes Hoxhaj, Gure i Bardhe,
Klos. Kembet e ures jane te vendosura mbi brigje te
ulta shkembore. Sipas studiuessit D.Kurti thuhet se
uren e ka ndertuar Mehmet Hoxha para 250 vitesh.
Ura perbehet nga nje hark i vetem.

OBJEKTI:

HARTIM I PROJEKTIT TE ZBATIMIT
PËR SUBJEKTIN

URA E GURIT TE HOXHES- GURE
I BARDHE, KLOS

MIRATOHET PËR IKTK:

SEKRETARI:

SOKOL ISMAILI

FAZA E PROJEKTIT :
PROJEKT ZBATIM

EMERTIMI I FLETES:
PATOLOGJIA

DRTK-TIRANE

OLSI PLASA

PROJEKTOI:


ARK. OLSI PLASA
ARK. HUIEDA SHIMAJ
ARK. PETRIT GJEBREA

DATA: GUSHT 2024
FLETA: 12
SHKALLA: 1:100





PAMJA NGA JUGU
PATOLOGJIA
SHKALLA 1:70

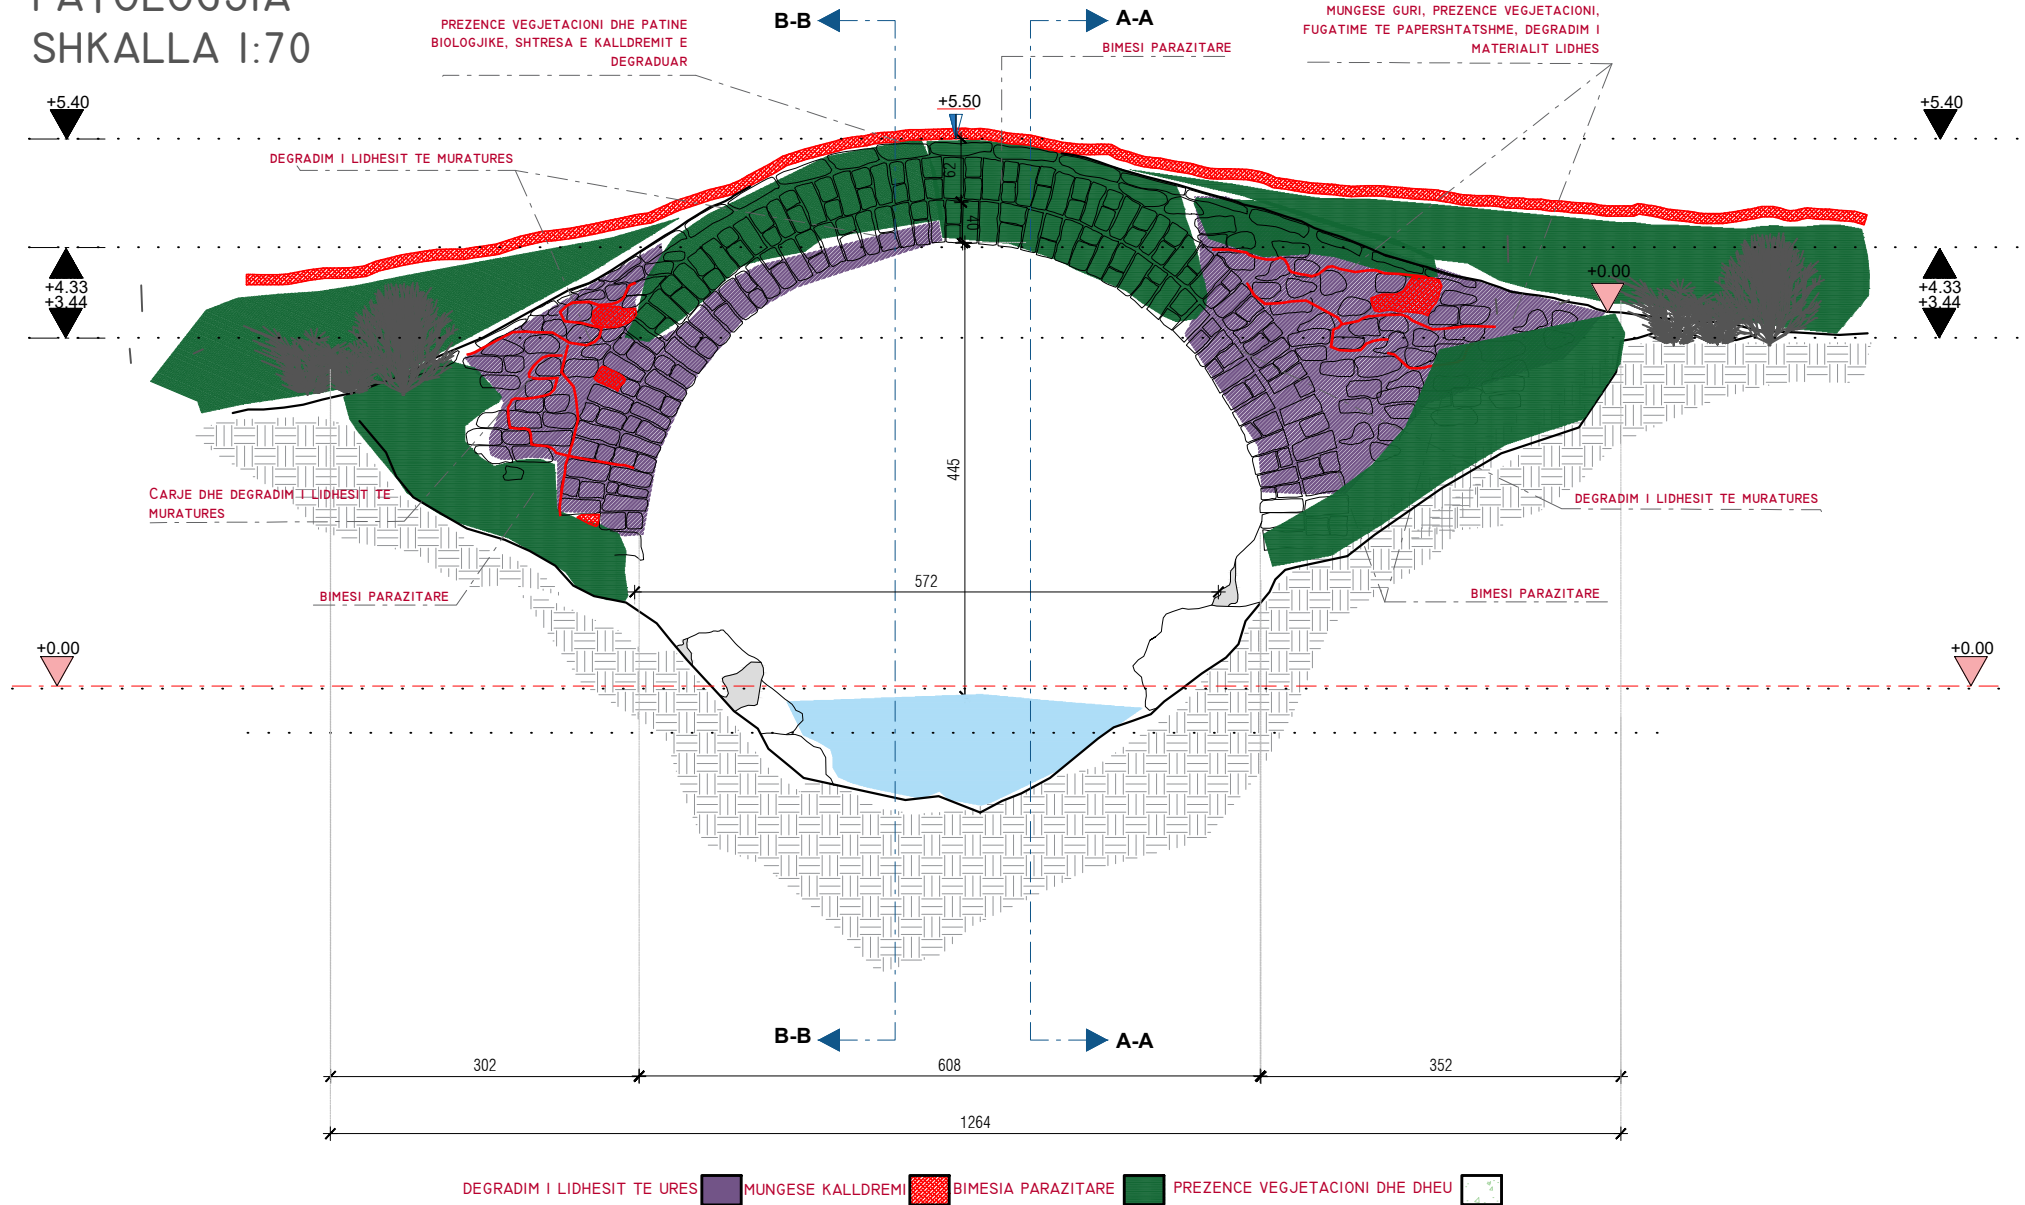

REPUBLIKA E SHQIPËRIE
MINISTRIA E EKONOMISË,
KULTURËS DHE INOVACIONIT

DRTK TIRANË



DREJTORIA RAJONALE E
TIRANËS DHE KULTURËS

SHENIME:

Restaurimi i Ures se Gurit te Hoxhes ,
Gure i Bardhe , Klos

Ura e Gurit te Hoxhes ndodhet ndermjet lagjes se qendres dhe Lagjes Hoxhaj, Gure i Bardhe, Klos.Kembet e ures jane te vendosura mbi brigje te ulta shkembore. Sipas studiuesit D.Kurti thuhet se uren e ka ndertuar Mehmet Hoxha para 250 vitesh. Ura perbehet nga nje hark i vetem.

OBJEKTI:

HARTIM I PROJEKTIT TE ZBATIMIT
PER SUBJEKTIN

URA E GURIT TE HOXHES- GURE
I BARDHE, KLOS

MIRATOHET PER IKTK:

SEKRETARI:

SOKOL ISMAILI

FAZA E PROJEKTIT :
PROJEKT ZBATIM

EMERTIMI I FLETES:
PATOLOGJIA

DRTK-TIRANE

OLSI PLASA

PROJEKTOI:


ARK. OLSI PLASA
ARK. HUIEDA SHIMAJ
ARK. PETRIT GJEBREA

DATA: GUSHT 2024
FLETA: 13
SHKALLA: 1:100






PRERJA A-A
PATOLOGJIA
SHKALLA 1:70

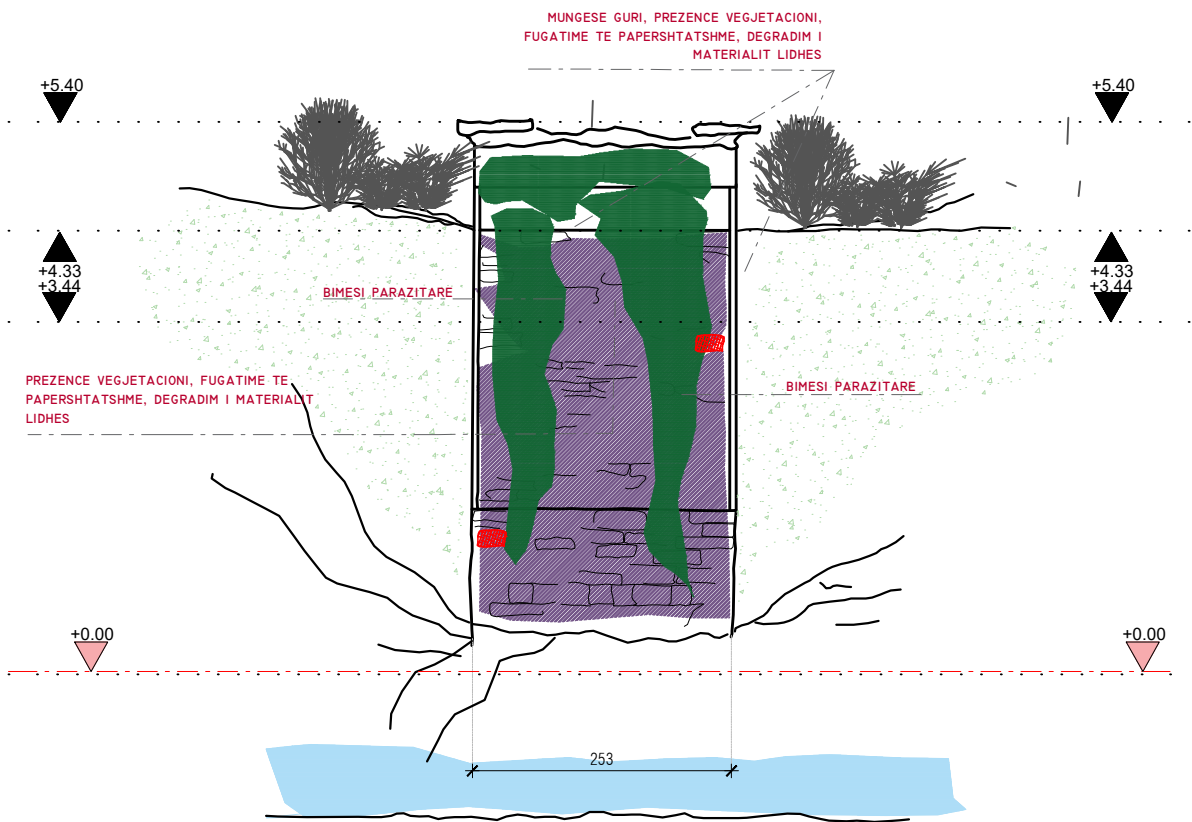

PRERJA B-B
PATOLOGJIA
SHKALLA 1:70

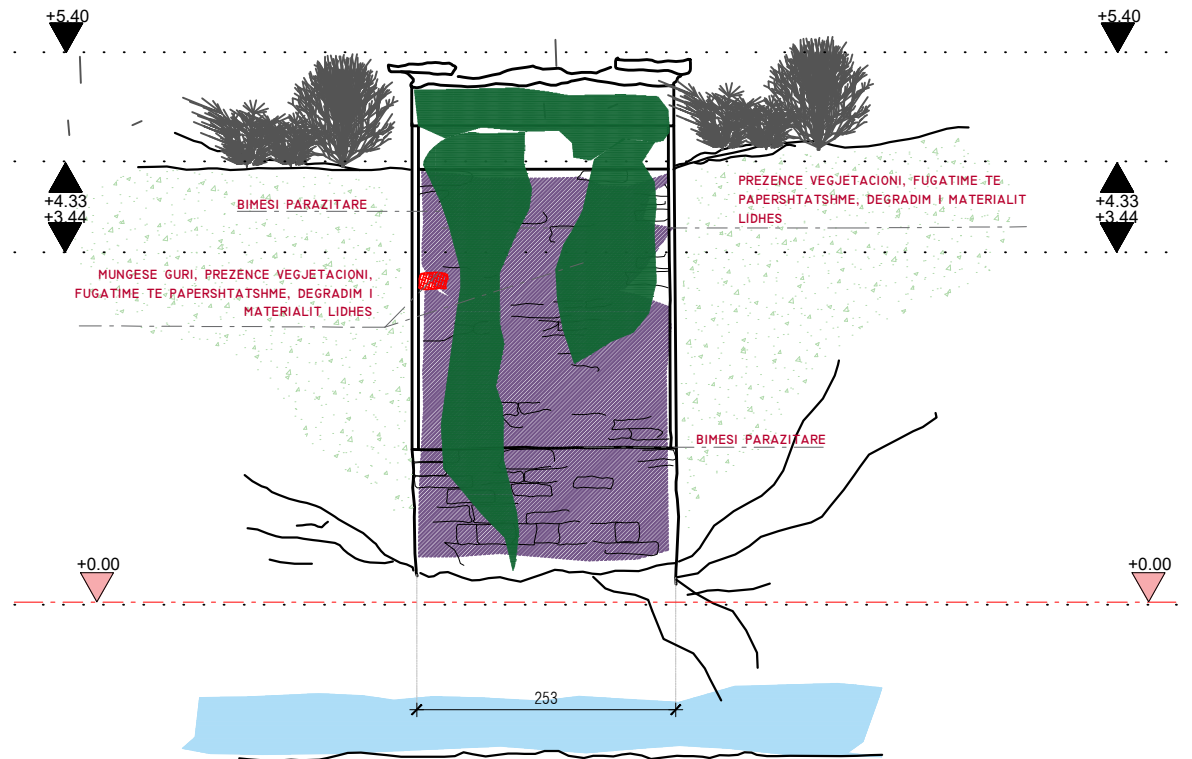

REPUBLIKA E SHQIPËRIE
MINISTRIA E EKONOMISË,
KULTURËS DHE INOVACIONIT

DRTK TIRANË



DREJTORIA RAJONALE E
TIRANËS DHE KULTURËS

SHENIME:

Restaurimi i Ures se Gurit te Hoxhes ,
Gure i Bardhe , Klos

Ura e Gurit te Hoxhes ndodhet ndermjet lagjes se
qendres dhe Lagjes Hoxhaj, Gure i Bardhe,
Klos.Kembet e ures jane te vendosura mbi brigje te
ulta shkembore. Sipas studiuesit D.Kurti thuhet se
uren e ka ndertuar Mehmet Hoxha para 250 vitesh.
Ura perbehet nga nje hark i vetem.

OBJEKTI:

HARTIM I PROJEKTIT TE ZBATIMIT
PËR SUBJEKTIN

URA E GURIT TE HOXHES- GURE
I BARDHE, KLOS

MIRATOHET PËR IKTK:

SEKRETARI:

SOKOL ISMAILI

FAZA E PROJEKTIT :
PROJEKT ZBATIM

EMERTIMI I FLETES:
PATOLOGJIA

DRTK-TIRANE

OLSI PLASA


PROJEKTOI:

ARK. OLSI PLASA
ARK. HUIEDA SHIMAJ
ARK. PETRIT GJEBREA

DATA: GUSHT 2024
FLETA: 14
SHKALLA: 1:100



PLANIMETRI
NDERHYRJA
SH: 1:70

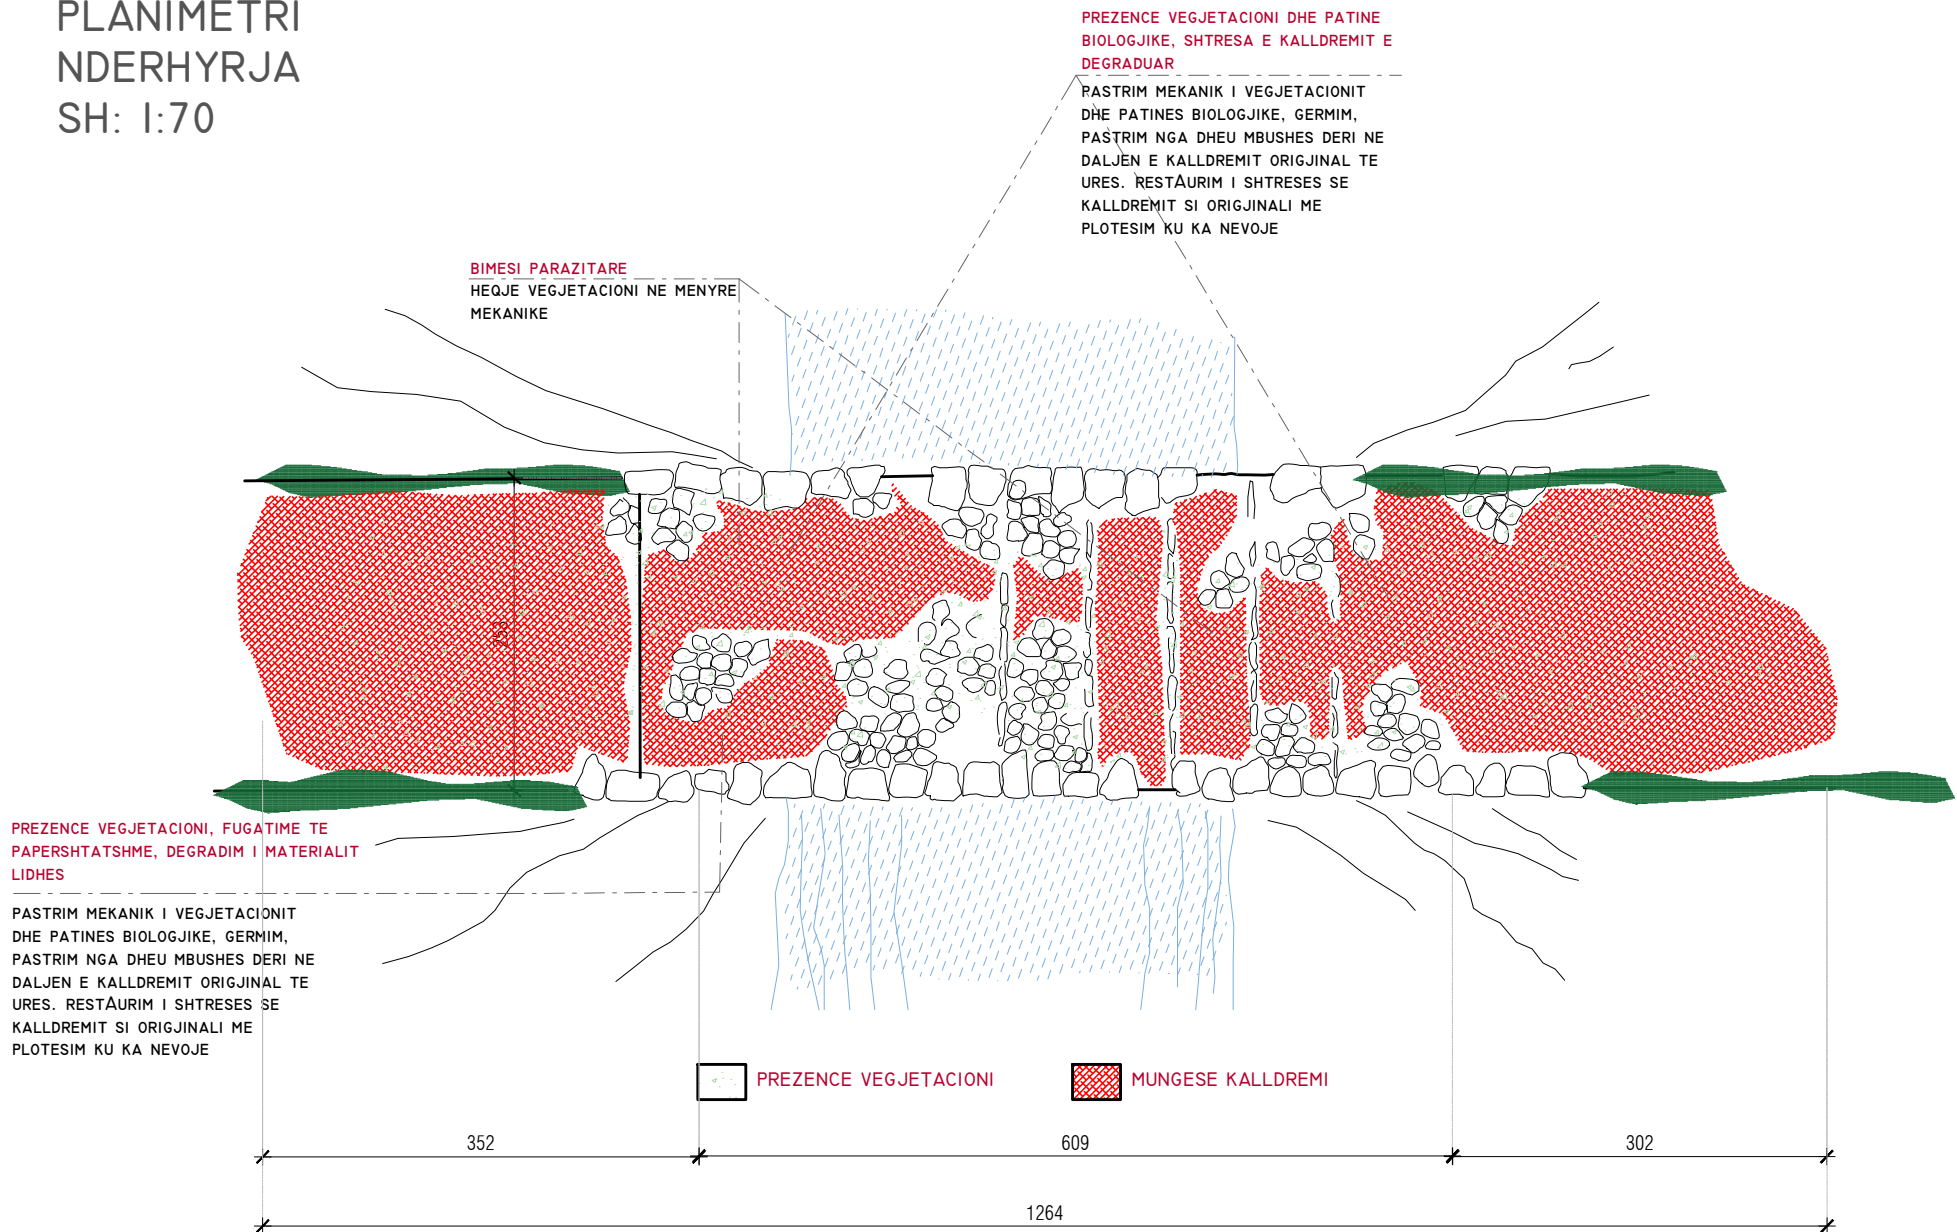

REPUBLIKA E SHQIPERISE
MINISTRIA E EKONOMISE,
KULTURES DHE INOVACIONIT

DRTK TIRANE



DREJTORIA RAJONALE E
TIRANES DHE KULTURES

SHENIME:

Restaurimi i Ures se Gurit te Hoxhes ,
Gure i Bardhe , Klos

Ura e Gurit te Hoxhes ndodhet ndermjet lagjes se qendres dhe Lagjes Hoxhaj, Gure i Bardhe, Klos.Kembet e ures jane te vendosura mbi brigje te ulta shkembore. Sipas studiuesit D.Kurti thuhet se uren e ka ndertuar Mehmet Hoxha para 250 vitesh. Ura perbehet nga nje hark i vetem.

OBJEKTI:

HARTIM I PROJEKTIT TE ZBATIMIT
PER SUBJEKTIN

URA E GURIT TE HOXHES- GURE
I BARDHE, KLOS

MIRATOHET PER IKTK:

SEKRETARI:

SOKOL ISMAILI

FAZA E PROJEKTIT :
PROJEKT ZBATIM

EMERTIMI I FLETES:
NDERHYRJA


DRTK-TIRANE

OLSI PLASA

PROJEKTOI:


ARK. OLSI PLASA
ARK. HUIEDA SHIMAJ
ARK. PETRIT GJEBREA

DATA: GUSHT 2024
FLETA: 15
SHKALLA: 1:100

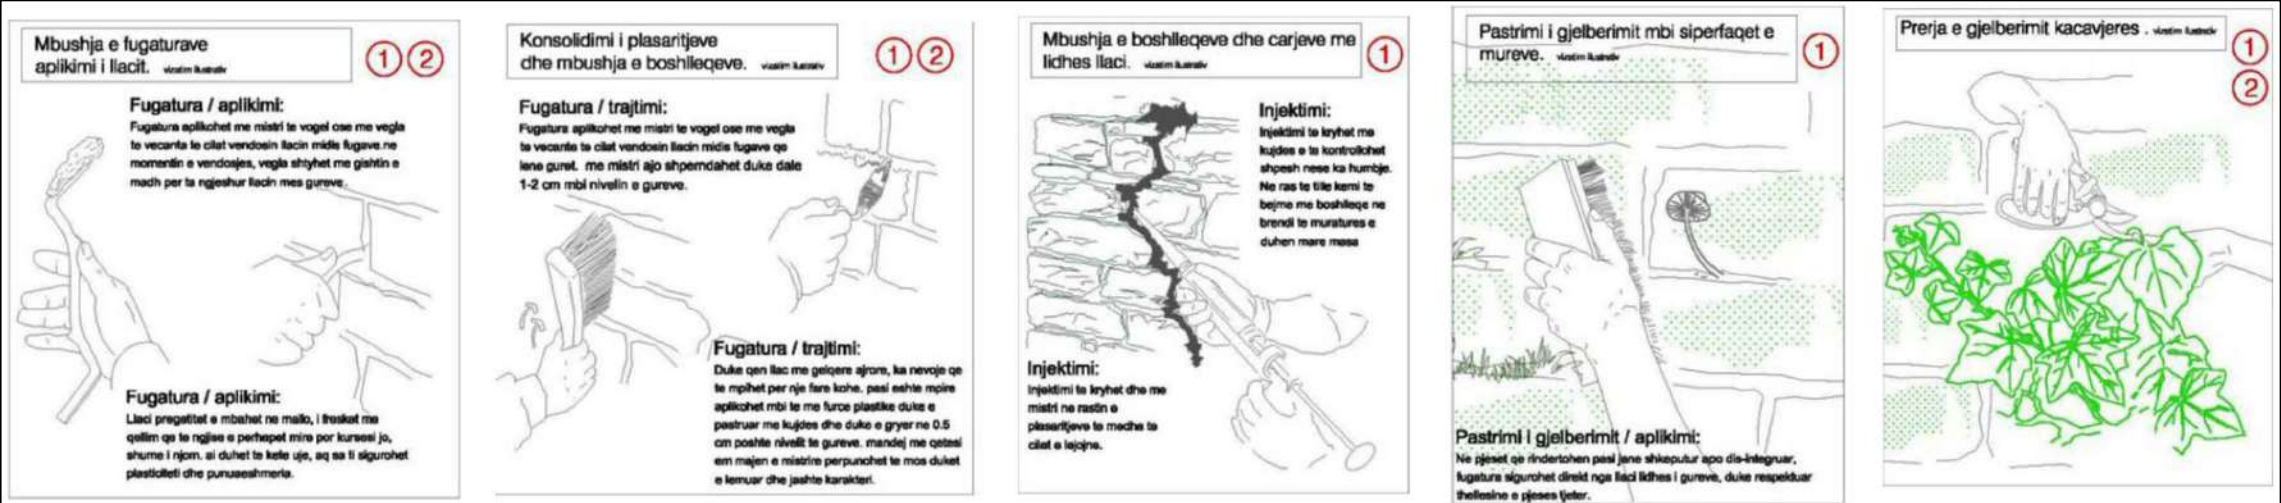



PAMJA NGA VERIU NDERHYRJA SHKALLA 1:70

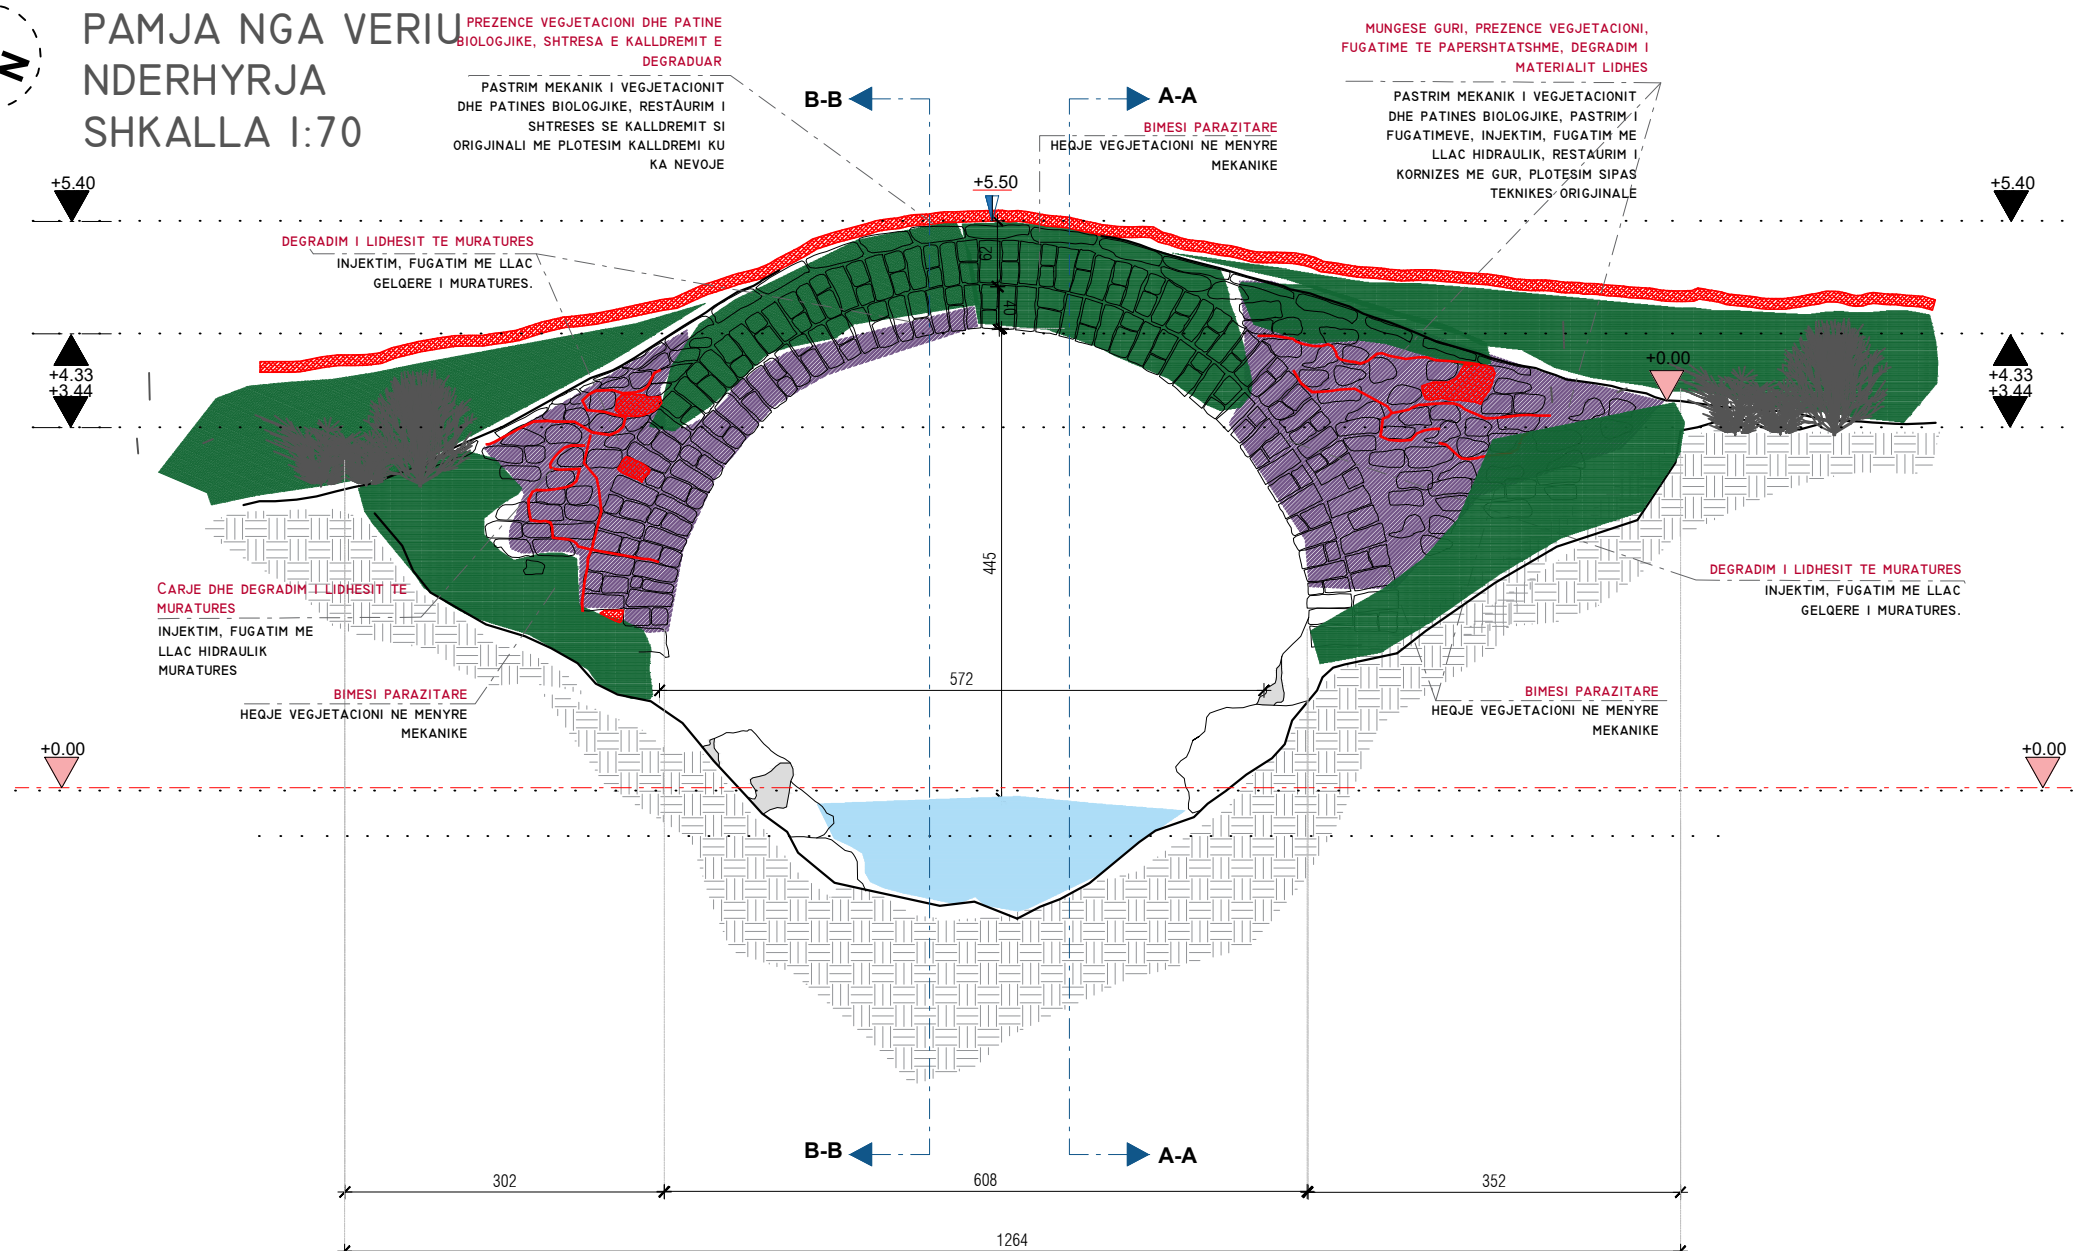

DEGRADIM I LIDHESIT TE URES MUNGESIA KALLDREMIT BIMESIA PARAZITARE PREZENCE VEGJETACIONI DHE DHEU

Mbushja e fugaturave aplikimi i lacit. 1 2

Fugatura / aplikimi:
Fugatura aplikohet me mishi te vogel ose me vegje te vecante te cilat vendosen lacin midis fugave ne momentin e vendosjes, vegja shpeshet me gishtin e madh per te ngjeshur lacin mes gureve.

Fugatura / aplikimi:
Laci përgatitet e mbahet ne majo, i frekshet me qelmin qe te ngjise e perhapet mire por kurseji jo, shume i njom, si duhet te kete uje, sq sa ti sigurohet plasticiteti dhe punueshmëria.

Konsolidimi i plasaritjave dhe mbushja e boshleqeve. 1 2

Fugatura / trajtimi:
Fugatura aplikohet me mishi te vogel ose me vegje te vecante te cilat vendosen lacin midis fugave qe lenë guret, me mishi ajo shpeshdohet duke dale 1-2 cm mbi nivelin e gureve.

Fugatura / trajtimi:
Duke qen lac me gëllqere ajrore, ka nevojë qe te mpohet per një fare kohe, pasi eshte mire aplikohet mbi te me furca plastike duke e pastruar me kujdes dhe duke e ghyer ne 0.5 cm poshte nivelit te gureve, mandej me qetes em majen e mistrove perpuschet te mos duhet e lenuar dhe jashte karakteri.

Mbushja e boshleqeve dhe carjeve me lidhes ilaci. 1

Injektimi:
Injektimi te kryhet me kujdes e te kontrollohet shpesh nese ka humbje. Ne rase te tille kemi te bejme me boshleqe ne brendi te muratures e duhen marre masa.

Injektimi:
Injektimi te kryhet dhe me mishi ne rastin e plasaritjave te medha te cilat e lejojne.

Pastrimi i gjelberimit mbi siperfaqet e mureve. 1

Pastrimi i gjelberimit / aplikimi:
Ne pjese qe rindertohej pasi jene shkeputur apo dis-integruar, fugatura sigurohet direkt nga lac lidhes i gureve, duke respektuar thellësinë e pjeseve tejet.

Preja e gjelberimit kacavjeres. 1 2

Preja e gjelberimit kacavjeres:
Preja e gjelberimit kacavjeres.



REPUBLIKA E SHQIPËRIE
MINISTRIA E EKONOMISË,
KULTURËS DHE INOVACIONIT

DRTK TIRANË



DREJTORIA RAJONALE E
TIRANËS DHE KULTURËS

SHENIME:

Restaurimi i Ures se Gurit te Hoxhes ,
Gure i Bardhe , Klos

Ura e Gurit te Hoxhes ndodhet ndermjet lagjes se qendres dhe Lagjes Hoxhaj, Gure i Bardhe, Klos.Kembet e ures jane te vendosura mbi brigje te ulta shkembore. Sipas studiuiesit D.Kurti thuhet se uren e ka ndertuar Mehmet Hoxha para 250 vitesh. Ura perbehet nga nje hark i vetem.

OBJEKTI:

HARTIM I PROJEKTIT TE ZBATIMIT
PËR SUBJEKTIN

URA E GURIT TE HOXHES- GURE
I BARDHE, KLOS

MIRATOHET PËR IKTK:

SEKRETARI:

SOKOL ISMAILI

FAZA E PROJEKTIT :
PROJEKT ZBATIM

EMERTIMI I FLETES:
NDERHYRJA


DRTK-TIRANE

OLSI PLASA


PROJEKTOI:

ARK. OLSI PLASA
ARK. HUIEDA SHIMAJ
ARK. PETRIT GJEBREA

DATA: GUSHT 2024
FLETA: 16
SHKALLA: 1:100

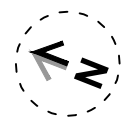

PAMJA NGA JUGU NDERHYRJA SHKALLA 1:70

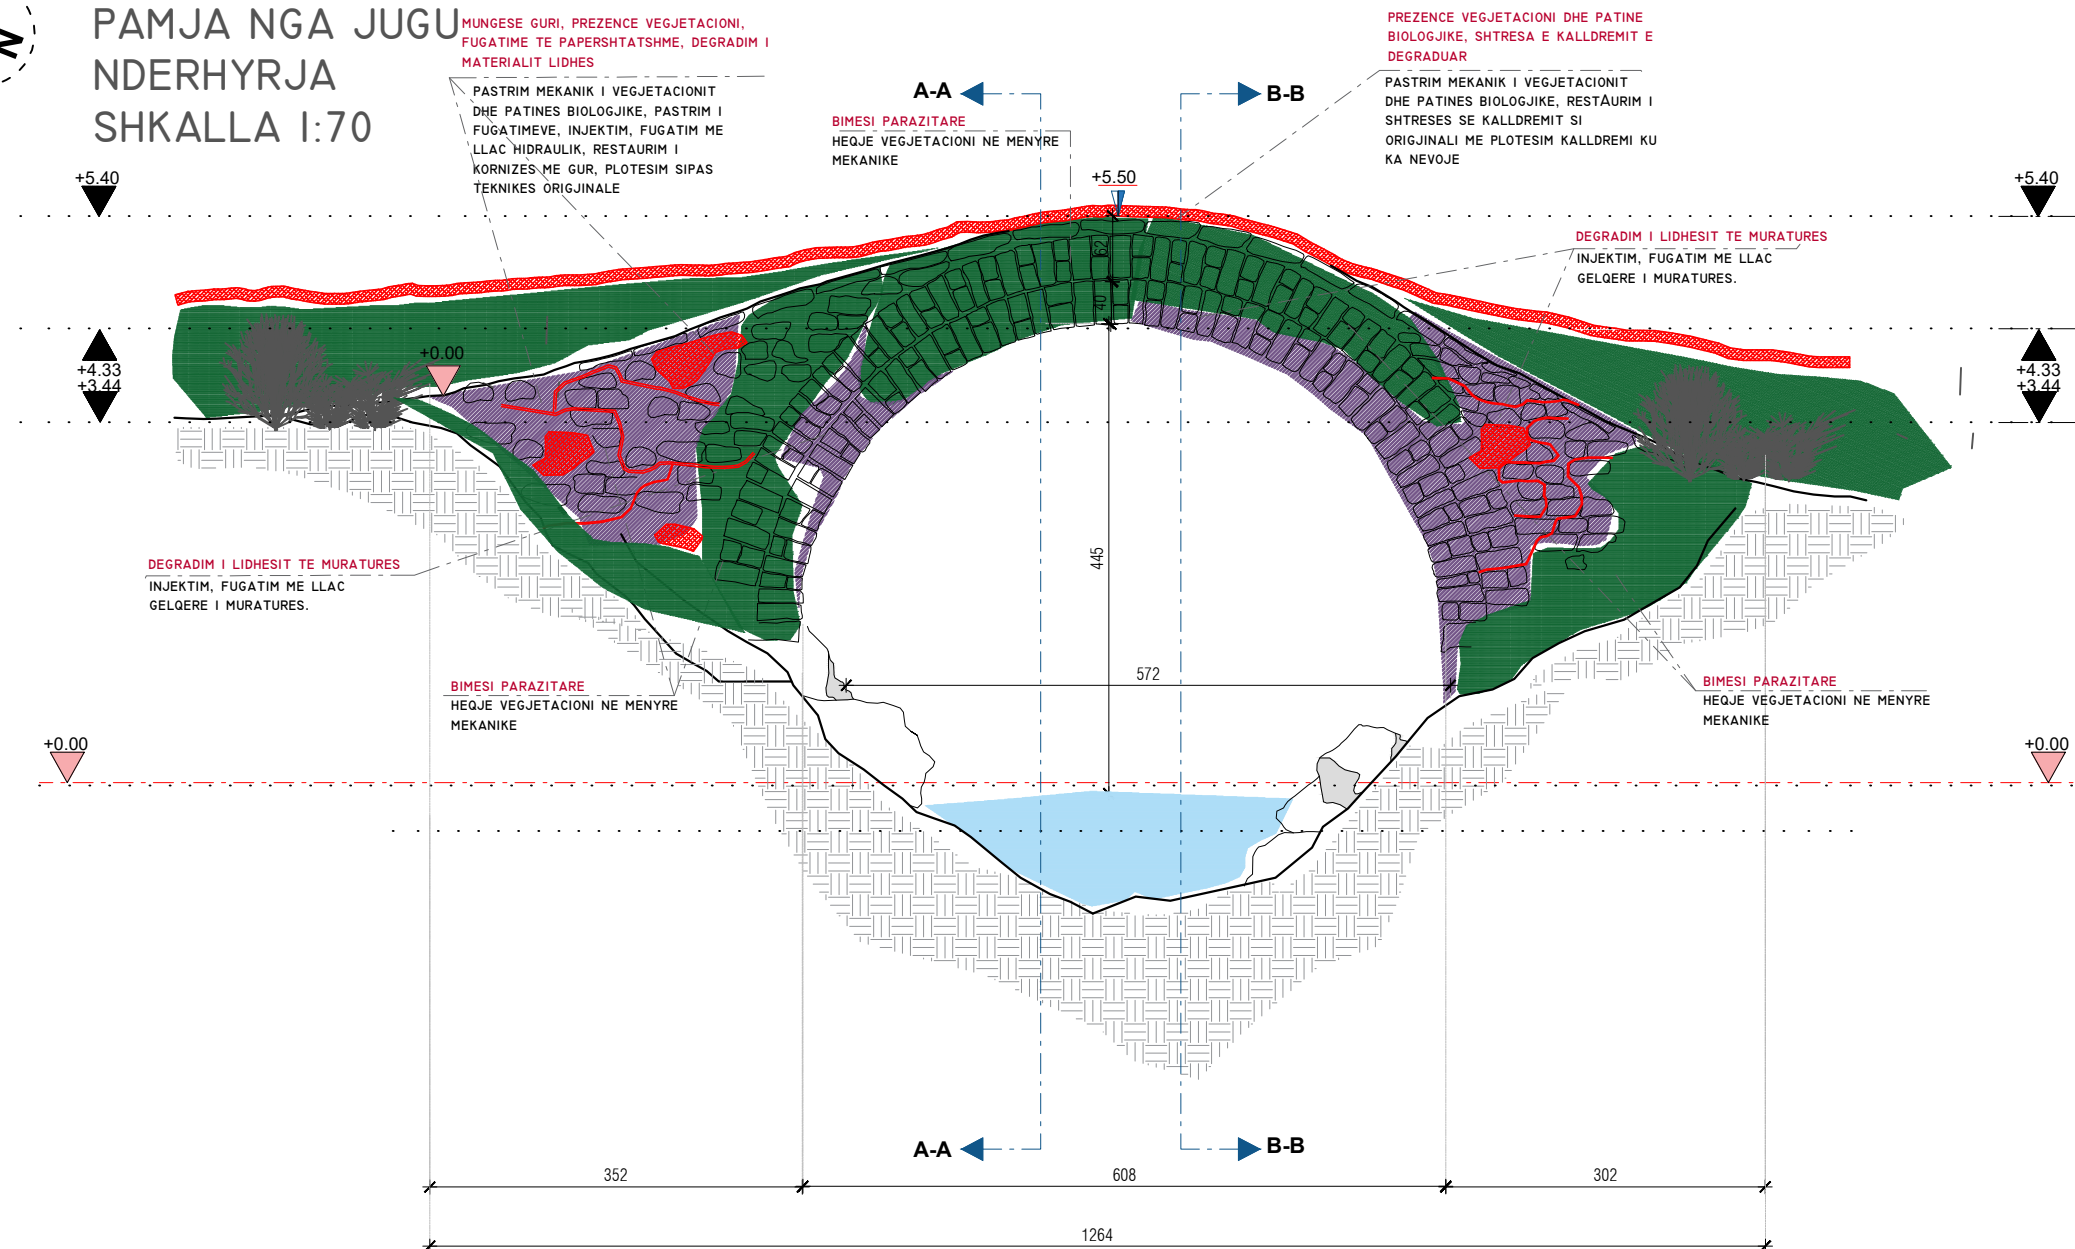

PREZENCA VEGJETACIONI DHE DHEU BIMESIA PARAZITARE MUNGES KALLDREMI DEGRADIM I LIDHESIT TE URES

Mbushja e fugaturave aplikimi i llacit.

Fugatura / aplikimi:

Fugatura aplikohet me mistri te vogel ose me vegje te vecante te cilat vendosen llacin midis fugave ne momentin e vendosjes, vegja shlyhet me gishtin e madh per te ngjeshur llacin mes gurave.



Fugatura / aplikimi:

Llaci pregethet e mbahet ne malk, i fresket me qelqin qe te ngjase e perhapet mire por kursohet jo, shume i njom, si duhet te kete uje, aq sa ti shqurhet plasticiteti dhe punueshmëria.

Konsolidimi i plasartjave dhe mbushja e boshlleqeve.

Fugatura / trajtimi:

Fugatura aplikohet me mistri te vogel ose me vegje te vecante te cilat vendosen llacin midis fugave qe lena gurat, me mistri ajo shpërndahet duke date 1-2 cm mbi nivelin e gurave.



Fugatura / trajtimi:

Duke qen llac me gjeqere ajron, ka nevojë qe te mphet per rre fere koke, pasi eshte mire aplikohet mbi te me furca plastike duke e pastruar me kujdes dhe duke e grryer ne 0.5 cm poshte nivelit te gurave, mandej me qetesi em majen e mistrit perpunohet te mos duket e lenuar dhe jashte karakteri.

Mbushja e boshlleqeve dhe carjave me liches llac.

Injektimi:

Injektimi te kryhet me kujdes e te kontrollohet shpejt nese ka humbje. Ne rase te kete kermi te bejme me boshlleqe ne brendi te muratures e duhen marre masa.




Injektimi:

Injektimi te kryhet me kujdes e te kontrollohet shpejt nese ka humbje. Ne rase te kete kermi te bejme me boshlleqe ne brendi te muratures e duhen marre masa.

Pastrimi i gjelberimit mbi siperfaqet e mureve.

Pastrimi i gjelberimit / aplikimi:

Ne pjese qe rindertoen past jane shkapetur apo dis-integruar, fugatura sigurohet direkt nga llaci lidhes i gurave, duke respektuar thellesine e pjeseve tejet.

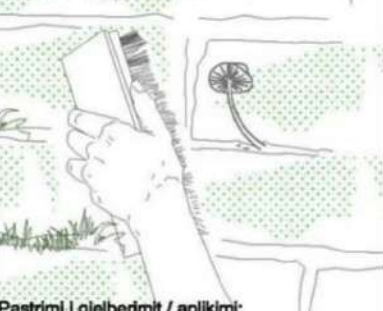

Pastrimi i gjelberimit / aplikimi:

Prerja e gjelberimit kacavjeres.

Prerja e gjelberimit / aplikimi:

Prerja e gjelberimit / aplikimi:



MINISTRIA E EKONOMISË,
KULTURËS DHE INOVACIONIT

DRTK TIRANË



DREJTORIA RAJONALE E
TIRANËS DHE KULTURËS

SHENIME:

Restaurimi i Ures se Gurit te Hoxhes ,
Gure i Bardhe, Klos.

Ura e Gurit te Hoxhes ndodhet ndermjet lagjes se qendres dhe Lagjes Hoxhaj, Gure i Bardhe, Klos.Kembet e ures jane te vendosura mbi brigje te ulta shkembore. Sipas studiuessit D.Kurti thuhet se uren e ka ndertuar Mehmet Hoxha para 250 vitesh. Ura perbehet nga nje hark i vetem.

OBJEKTI:

HARTIM I PROJEKTIT TE ZBATIMIT
PËR SUBJEKTIN

URA E GURIT TE HOXHES- GURE
I BARDHE, KLOS

MIRATOHET PËR IKTK:

SEKRETARI:

SOKOL ISMAILI

FAZA E PROJEKTIT :
PROJEKT ZBATIM

EMERTIMI I FLETES:
NDERHYRJA

DRTK-TIRANE

OLSI PLASA


PROJEKTOI:

ARK. OLSI PLASA
ARK. HUIEDA SHIMAJ
ARK. PETRIT GJEBREA


DATA: GUSHT 2024

FLETA: 17

SHKALLA: 1:100

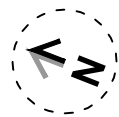

PRERJA A-A NDERHYRJA SHKALLA 1:70

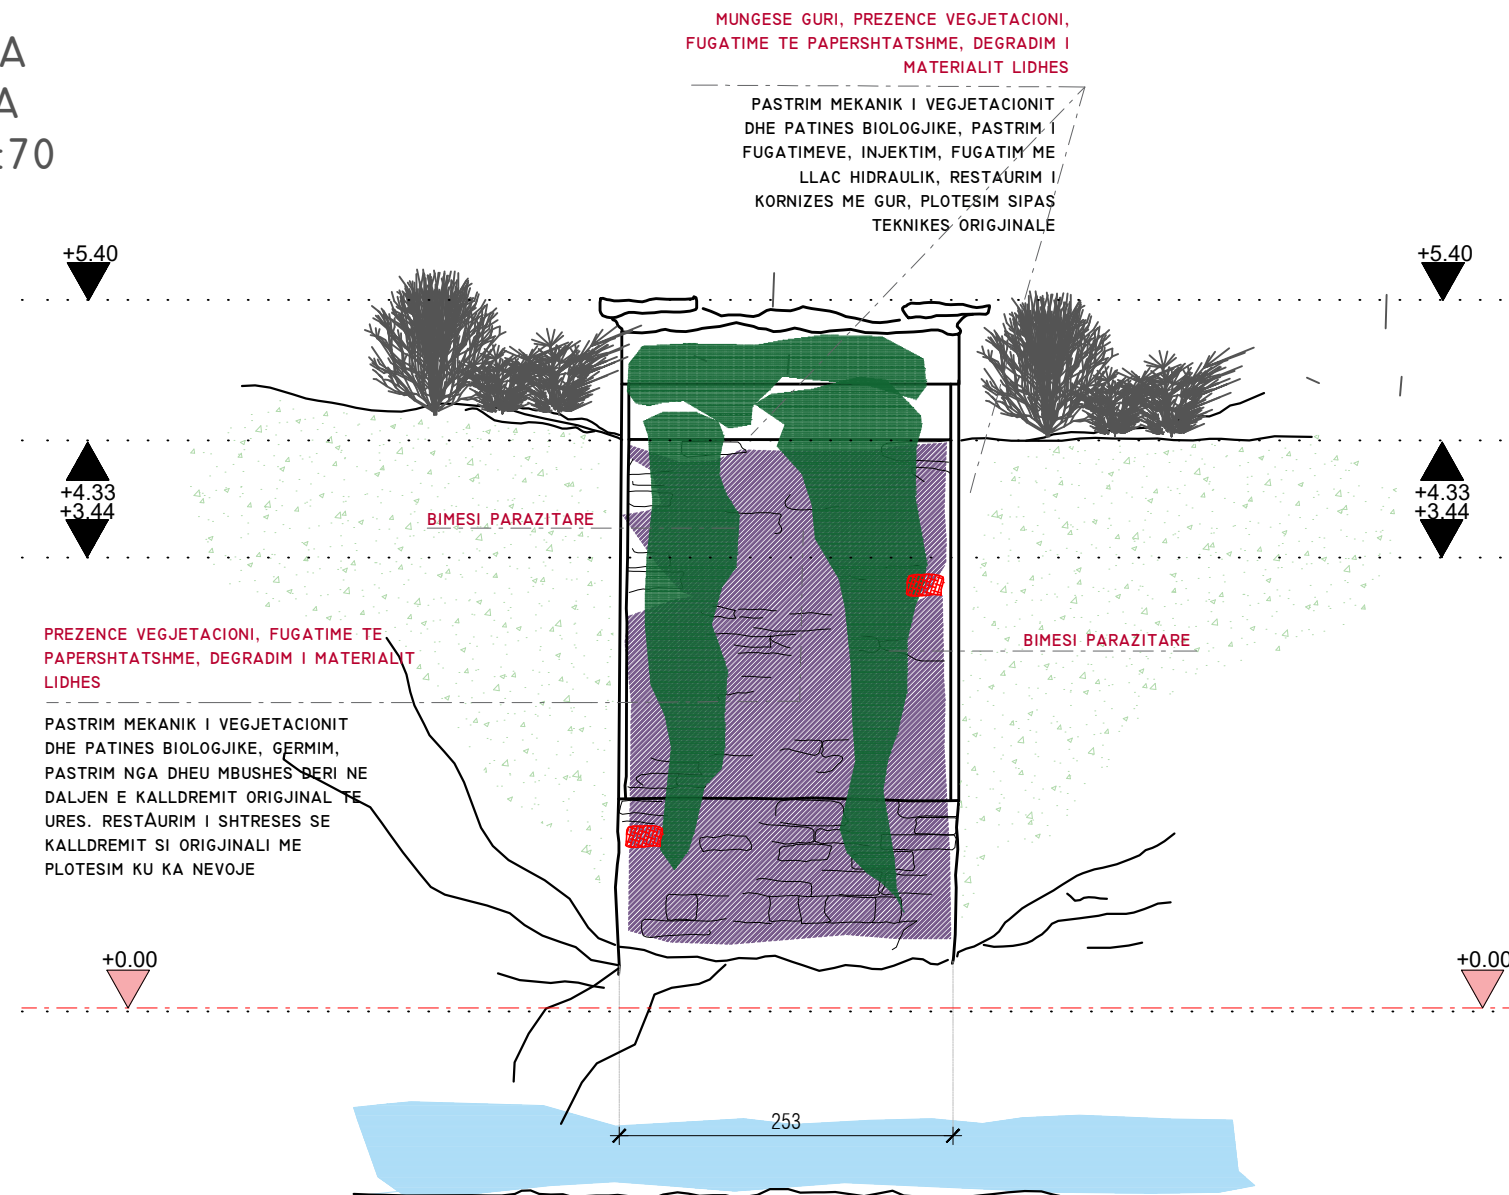

REPUBLIKA E SHQIPËRIE
MINISTRIA E EKONOMISË,
KULTURËS DHE INOVACIONIT

DRTK TIRANË



DREJTORIA RAJONALE E
TIRANËS DHE KULTURËS

SHENIME:

Restaurimi i Ures se Gurit te Hoxhes ,
Gure i Bardhe , Klos

Ura e Gurit te Hoxhes ndodhet ndermjet lagjes se
qendres dhe Lagjes Hoxhaj, Gure i Bardhe,
Klos.Kembet e ures jane te vendosura mbi brigje te
ulta shkembore. Sipas studiuesit D.Kurti thuhet se
uren e ka ndertuar Mehmet Hoxha para 250 vitesh.
Ura perbehet nga nje hark i vetem.

OBJEKTI:

HARTIM I PROJEKTIT TE ZBATIMIT
PËR SUBJEKTIN

URA E GURIT TE HOXHES- GURE
I BARDHE, KLOS

MIRATOHET PËR IKTK:

SEKRETARI:

SOKOL ISMAILI

FAZA E PROJEKTIT :
PROJEKT ZBATIM

EMERTIMI I FLETES:
NDERHYRJA

DRTK-TIRANE

OLSI PLASA

PROJEKTOI:

ARK. OLSI PLASA
ARK. HUIEDA SHIMAJ
ARK. PETRIT GJEBREA

DATA: GUSHT 2024

FLETA: 18

SHKALLA: 1:100

Mbushja e fugaturave
aplikimi i llacit.

1 2

Fugatura / aplikimi:

Fugatura aplikohet me mistri te vogel ose me vegje
te vecante te cilat vendosen llacin midis fugave ne
momentin e vendosjes, vegje shthyhet me gishtin e
madh per te ngeshur llacin mes gureve.



Fugatura / aplikimi:

Llaci pregatitet e mbahet ne malte, i fresket me
qellim qe te ngjase e perhapet mire por kurvesi jo,
shume i njom. si duhet te kete uje, aq sa ti sigurohet
plasticiteti dhe punueshmerte.

Konsolidimi i plasartjeve
dhe mbushja e boshleqeve.

1 2

Fugatura / trajtimi:

Fugatura aplikohet me mistri te vogel ose me vegje
te vecante te cilat vendosen llacin midis fugave qe
lene guret. me mistri ajo shperndahet duke dalte
1-2 cm mbi nivelin e gureve.



Fugatura / trajtimi:

Duke qen llac me geciore afrone, ka nevojte qe
te mbyhet per rreze koke. pasi eshte mire
aplikohet mbi te me furce plastike duke e
pastruar me kujdes dhe duke e gryer ne 0.5
cm poshte nivelit te gureve. mandej me qetesi
em majen e mistrit perpunohet te mos duket
e lemuar dhe jashte karakteri.

Mbushja e boshleqeve dhe carjeve me
llachet llacit.

1

Injektimi:

Injektimi te kryhet me
kujdes e te kontrollohet
shpesht nese ka humbje.
Ne rase te tille korni te
bejne me boshleqe ne
brendi te muratures e
duhen marre masa




Injektimi:

Injektimi te kryhet dhe me
mistri ne rastin e
plasartjeve te medha te
cilat e lejohen.

Pastrimi i gjelberimit mbi siperfaqet e
mureve.

1

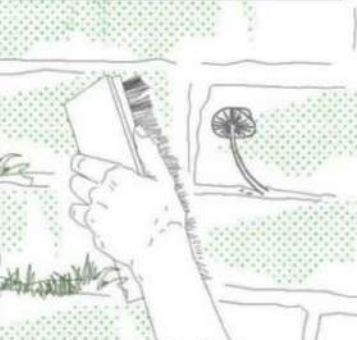


Pastrimi i gjelberimit / aplikimi:

Ne pjeset qe rindertoen pasi jane shkeputur apo dis-integruar,
fugatura sigurohet direkt nga llaci lidhes i gureve, duke respektuar
thelkesine e pjeses fjeter.


Prerja e gjelberimit kacavjeres .

1 2

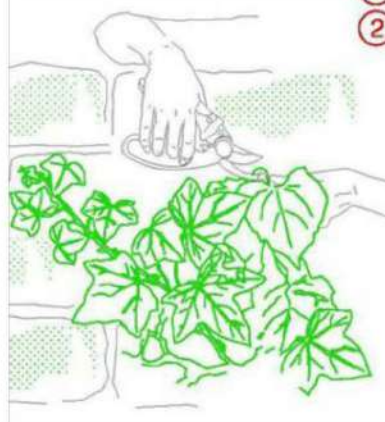



PRERJA A-A
NDERHYRJA
SHKALLA 1:70

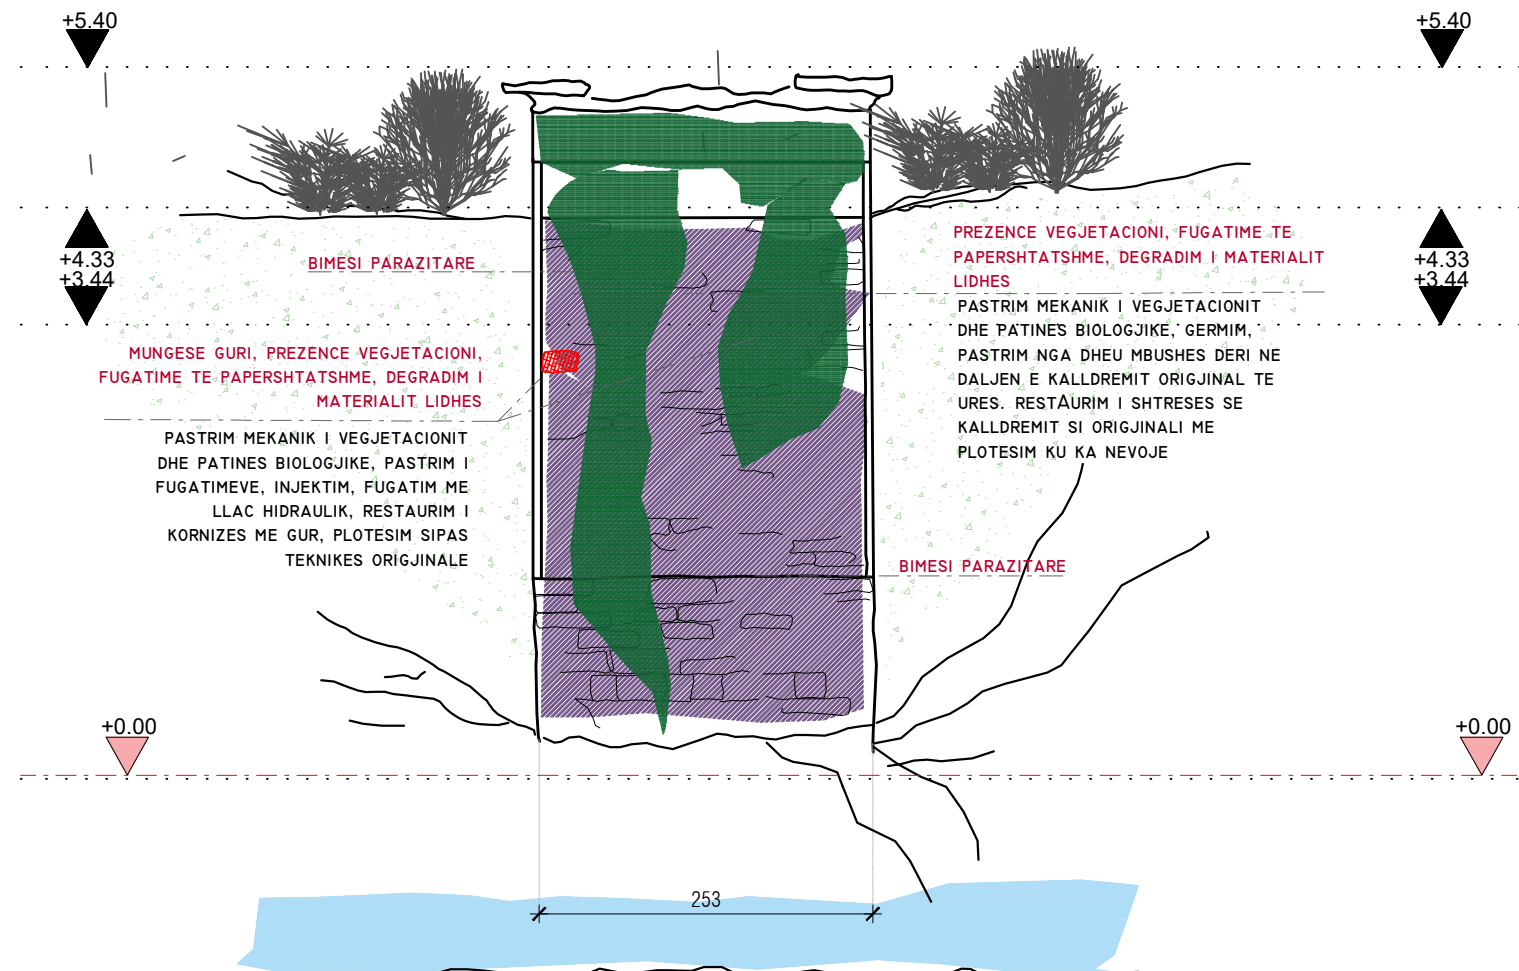

REPUBLIKA E SHQIPËRIE
MINISTRIA E EKONOMISË,
KULTURËS DHE INOVACIONIT

DRTK TIRANË



DREJTORIA RAJONALE E
TIRANËS DHE KULTURËS

SHENIME:

Restaurimi i Ures se Gurit te Hoxhes ,
Gure i Bardhe , Klos

Ura e Gurit te Hoxhes ndodhet ndermjet lagjes se qendres dhe Lagjes Hoxhaj, Gure i Bardhe, Klos. Kembet e ures jane te vendosura mbi brigje te ulta shkembore. Sipas studiuesit D.Kurti thuhet se uren e ka ndertuar Mehmet Hoxha para 250 vitesh. Ura perbehet nga nje hark i vetem.

OBJEKTI:

HARTIM I PROJEKTIT TE ZBATIMIT
PËR SUBJEKTIN

URA E GURIT TE HOXHES- GURE
I BARDHE, KLOS

MIRATOHET PËR IKTK:

SEKRETARI:

SOKOL ISMAILI

FAZA E PROJEKTIT :
PROJEKT ZBATIM

EMERTIMI I FLETES:
NDERHYRJA

DRTK-TIRANE

OLSI PLASA

PROJEKTOI:

ARK. OLSI PLASA
ARK. HUIEDA SHIMAJ
ARK. PETRIT GJEBREA

DATA: GUSHT 2024
FLETA: 19
SHKALLA: 1:100

Mbushja e fugaturave
aplikimi i llacit.

1 2

Fugatura / aplikimi:

Fugatura aplikohet me mistri te vogel ose me vegje te vecante te cilat vendosen llacin midis fugave ne momentin e vendosjes, vegja shthyhet me gishtin e madh per te ngeshur llacin mes gureve.

Fugatura / aplikimi:

Llaci preratshet e mbahet ne majo, i fresket me qellim qe te ngjase e perhepet mire por kurvesi jo, shume i njom. si duhet te kete uje, aq sa ti sigurohet plastiteti dhe punueshmerte.

Konsolidimi i plasartjeve
dhe mbushja e boshleqeve.

1 2

Fugatura / trajtimi:

Fugatura aplikohet me mistri te vogel ose me vegje te vecante te cilat vendosen llacin midis fugave qe lene guret. me mistri ajo shperndahet duke dalte 1-2 cm mbi nivelin e gureve.

Fugatura / trajtimi:

Duke qen llac me gjeqere afrone, ka nevojë qe te mposhet per rreze koke. pasi eshte mire aplikohet mbi te me furce plastike duke e pastruar me kujdes dhe duke e gryer ne 0.5 cm poshte nivelit te gureve. mandej me qetesi em majen e mistrit perpunohet te mos duket e lenuar dhe jashte karakteri.

Mbushja e boshleqeve dhe carjeve me
llachin llacit.

1

Injektimi:


Injektimi te kryhet me kujdes e te kontrollohet shpesh nese ka humbje. Ne rase te tille keni te bejme me boshleqe ne brendi te muratures e duhen marre masa.

Injektimi:

Injektimi te kryhet dhe me mistri ne rastin e plasartjeve te medha te cilat e lejojne.

Pastrimi i gjelberimit mbi siperfaqet e
mureve.

1

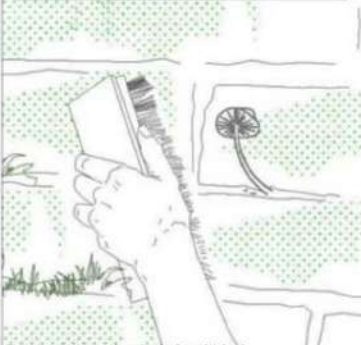


Pastrimi i gjelberimit / aplikimi:


Ne pjeset qe rindertoen pasi jane shkeputur apo dia-integruar, fugatura sigurohet direkt nga llaci lidhes i gureve, duke respektuar shellesine e pjeses fjeter.

Prerja e gjelberimit kacavjeres .

1

2

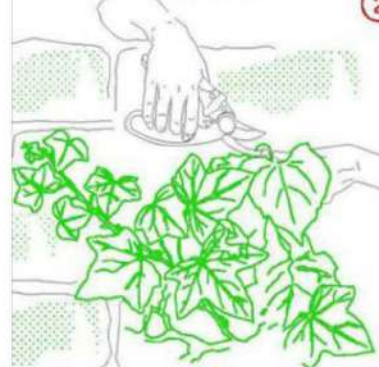

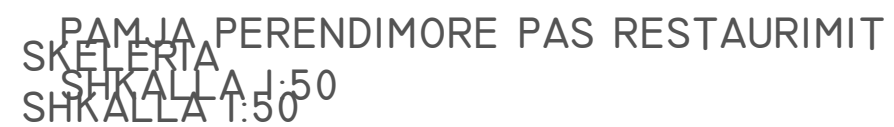

REPUBLIKA E SHQIPËRISË
MINISTRIA E EKONOMISË,
KULTURËS DHE INOVACIONIT

DRTK TIRANË



DREJTORIA RAJONALE E
TIRANËS DHE KULTURËS

SHENIME:

Restaurimi i Ures se Gurit te Hoxhes ,
Gure i Bardhe , Klos

Uldra 6 Gūrtēle bēdnes tūlītēt dē rējēdē gēgjesse
 qend qendres lēdēdē gēhēpē hēpē Gēdē Bārde,
 Kēdē Kēmbē bē ues jēdē dē vēdēdē sūzē bē bēgēdē
 uldā sēdē vēdēdē Sēpās sēdē dē dē Dē Kūrtē tūlītē sē
 ues rēdē kēdē dē dē Mēhmet Kēkēpē 2260 vītēh.
 Ura pērdē dē pērdē bēdē gējē nē bēkē vētem.

OBJEKTİ:

HARTIM I PROJEKTIT TE ZBATIMIT
PËR SUBJEKTIN

URA E GURIT TE HOXHES- GURE
I BARDHE, KLOS

MIRATOHET PËR IKTK:

SEKRETARI:

SOKOL ISMAILI

FAZA E PROJEKTIT :
PROJEKT ZBATIM

EMERTIMI I FLETES: SKELERIA

DRTK-TIRANE

OLSI PLASA

PROJEKTOI:

ARK. OLSI PLASA
ARK. HUIEDA SHIMAJ
ARK. PETRIT GJEBREA


DATA:	GUSHT 2024
-------	------------

FLETA:	20
---------------	----

SHKALLA: 1:100



SKELERIA
SHKALLA 1:50

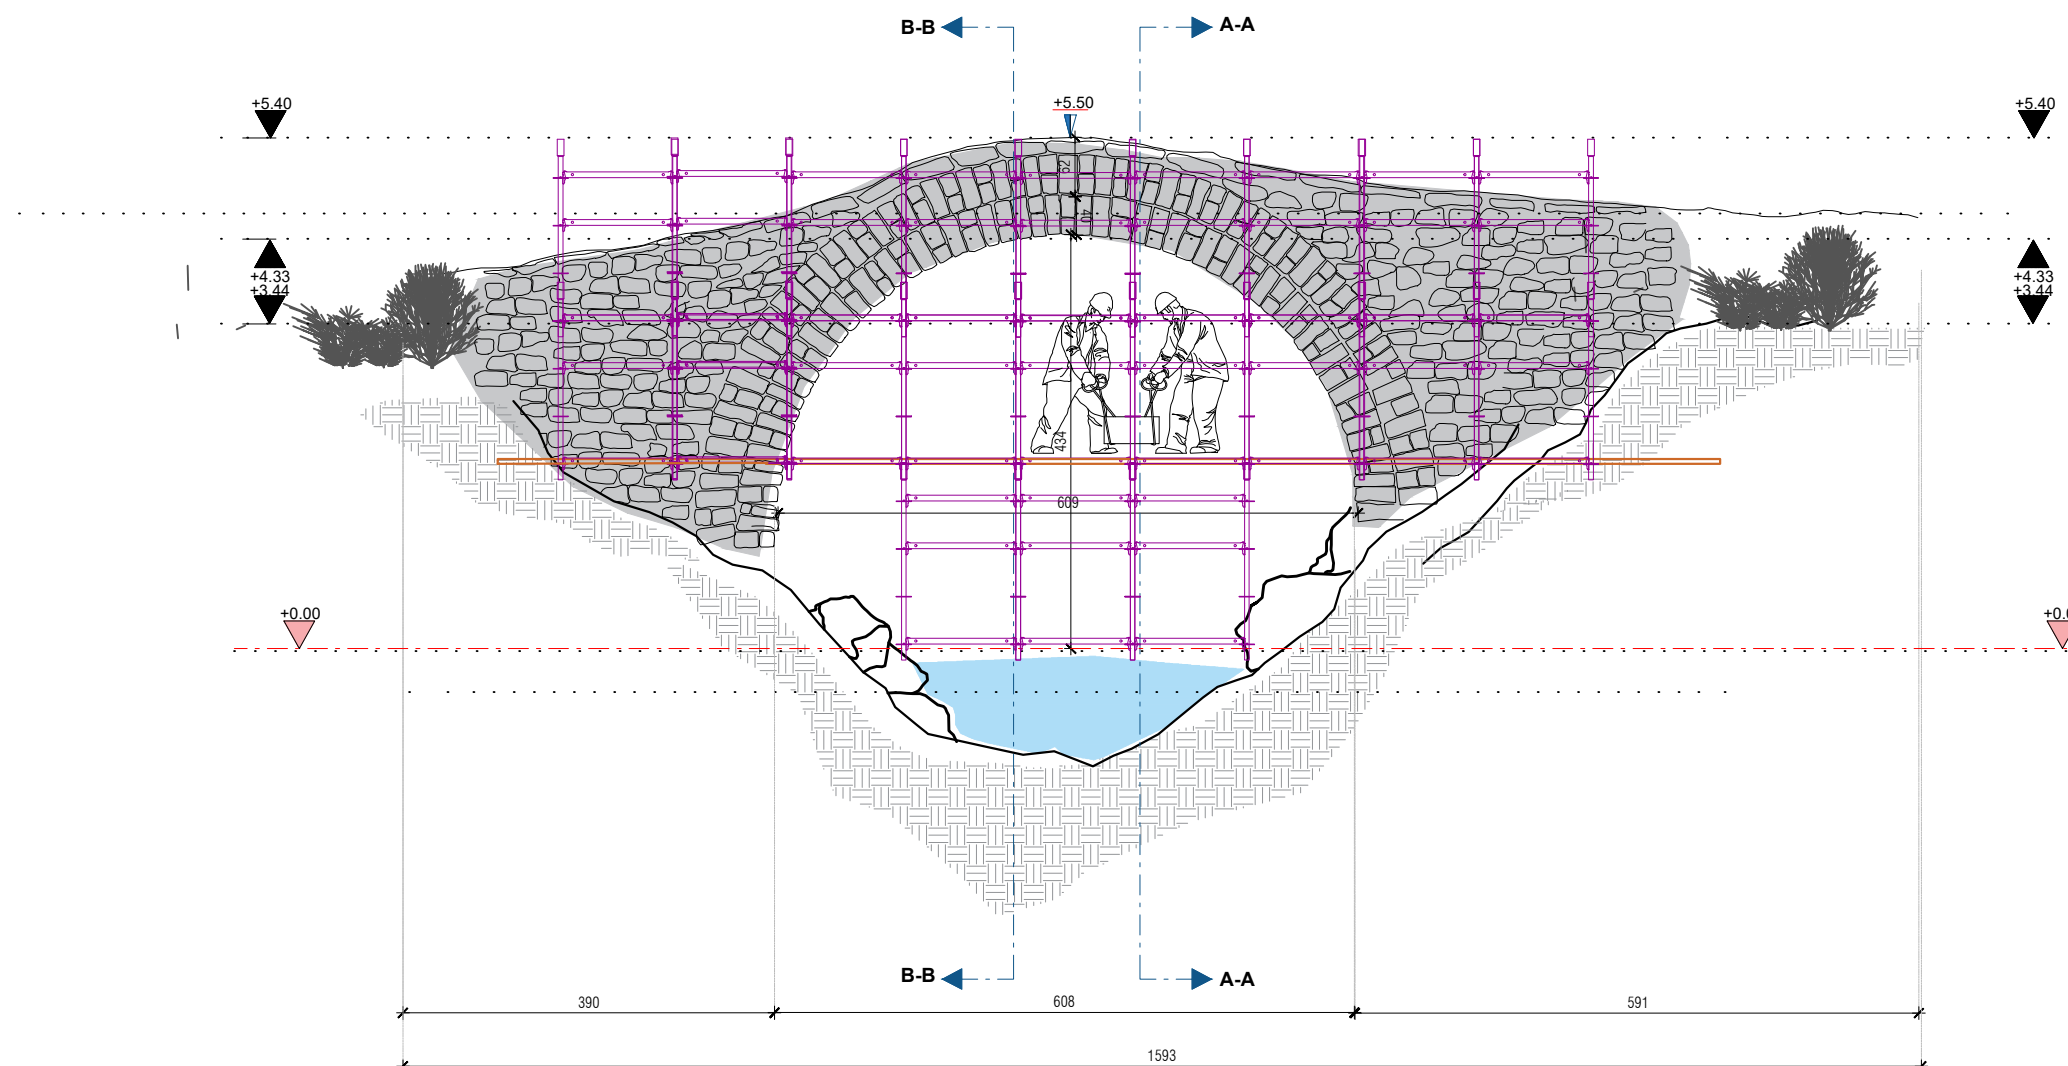

REPUBLIKA E SHQIPËRIE
MINISTRIA E EKONOMISË,
KULTURËS DHE INOVACIONIT

DRTK TIRANË



DREJTORIA RAJONALE E
TIRANËS DHE KULTURËS

SHENIME:

Restaurimi i Ures se Gurit te Hoxhes ,
Gure i Bardhe , Klos

Ura e Gurit te Hoxhes ndodhet ndermjet lagjes se
qendres dhe Lagjes Hoxhaj, Gure i Bardhe,
Klos.Kembet e ures jane te vendosura mbi brigje te
ulta shkembore. Sipas studiuesit D.Kurti thuhet se
uren e ka ndertuar Mehmet Hoxha para 250 vitesh.
Ura perbehet nga nje hark i vetem.

OBJEKTI:

HARTIM I PROJEKTIT TE ZBATIMIT
PËR SUBJEKTIN

URA E GURIT TE HOXHES- GURE
I BARDHE, KLOS

MIRATOHET PËR IKTK:

SEKRETARI:

SOKOL ISMAILI

FAZA E PROJEKTIT :
PROJEKT ZBATIM

EMERTIMI I FLETES:
SKELERIA

DRTK-TIRANE

OLSI PLASA


PROJEKTOI:

ARK. OLSI PLASA
ARK. HUIEDA SHIMAJ
ARK. PETRIT GJEBREA


DATA: GUSHT 2024

FLETA: 21

SHKALLA: 1:100

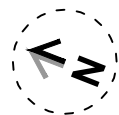

PAMJA PERENDIMORE PAS RESTAURIMIT
SHKALLA 1:50

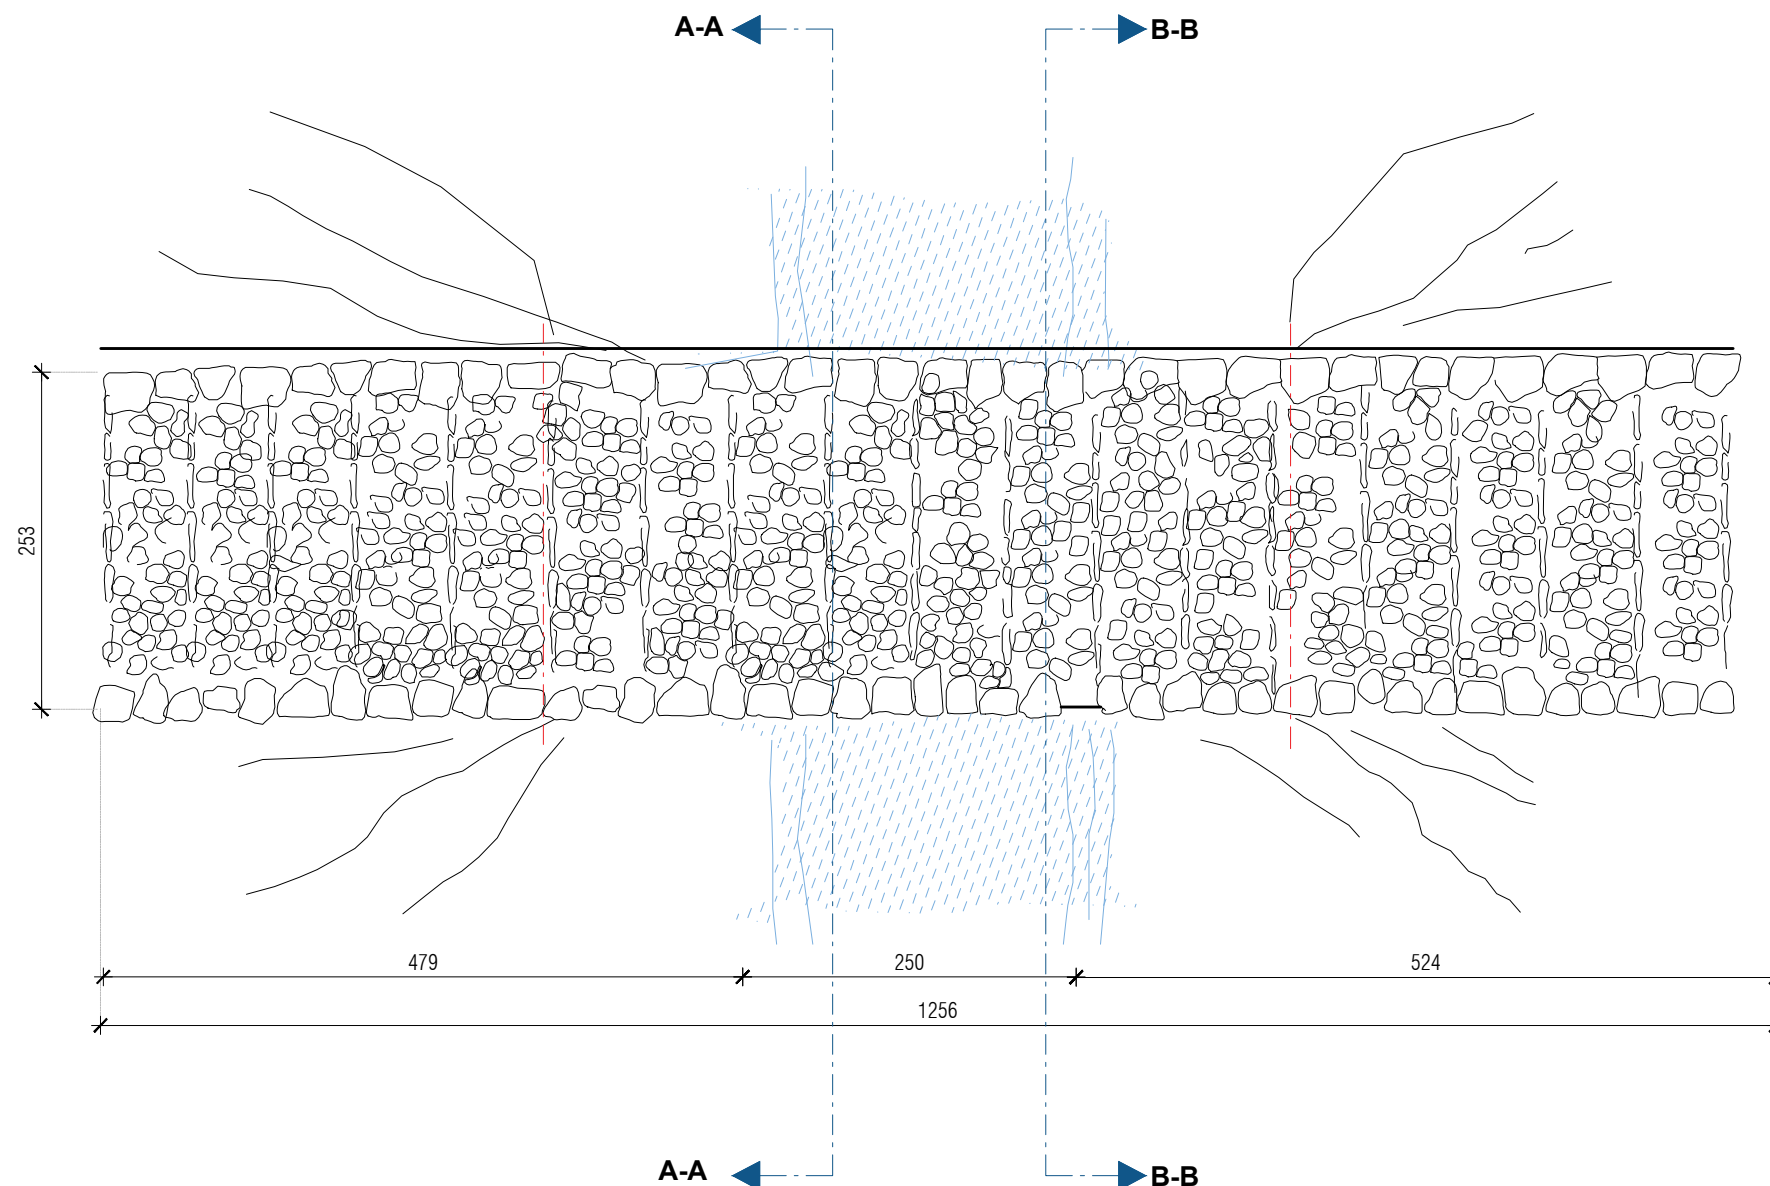

REPUBLIKA E SHQIPËRIE
MINISTRIA E EKONOMISË,
KULTURËS DHE INOVACIONIT

DRTK TIRANË



DREJTORIA RAJONALE E
TIRANËS DHE KULTURËS

SHENIME:

Restaurimi i Ures se Gurit te Hoxhes ,
Gure i Bardhe , Klos

Ura e Gurit te Hoxhes ndodhet ndermjet lagjes se
qendres dhe Lagjes Hoxhaj, Gure i Bardhe,
Klos.Kembet e ures jane te vendosura mbi brigje te
ulta shkembore. Sipas studiuesit D.Kurti thuhet se
uren e ka ndertuar Mehmet Hoxha para 250 vitesh.
Ura perbehet nga nje hark i vetem.

OBJEKTI:

HARTIM I PROJEKTIT TE ZBATIMIT
PËR SUBJEKTIN

URA E GURIT TE HOXHES- GURE
I BARDHE, KLOS

MIRATOHET PËR IKTK:

SEKRETARI:

SOKOL ISMAILI

FAZA E PROJEKTIT :
PROJEKT ZBATIM

EMERTIMI I FLETES:
RESTAURIMI

DRTK-TIRANE

OLSI PLASA

PROJEKTOI:

ARK. OLSI PLASA
ARK. HUIEDA SHIMAJ
ARK. PETRIT GJEBREA


DATA: GUSHT 2024

FLETA: 22

SHKALLA: 1:100



PAMJA PERENDIMORE PAS RESTAURIMIT
SHKALLA 1:50

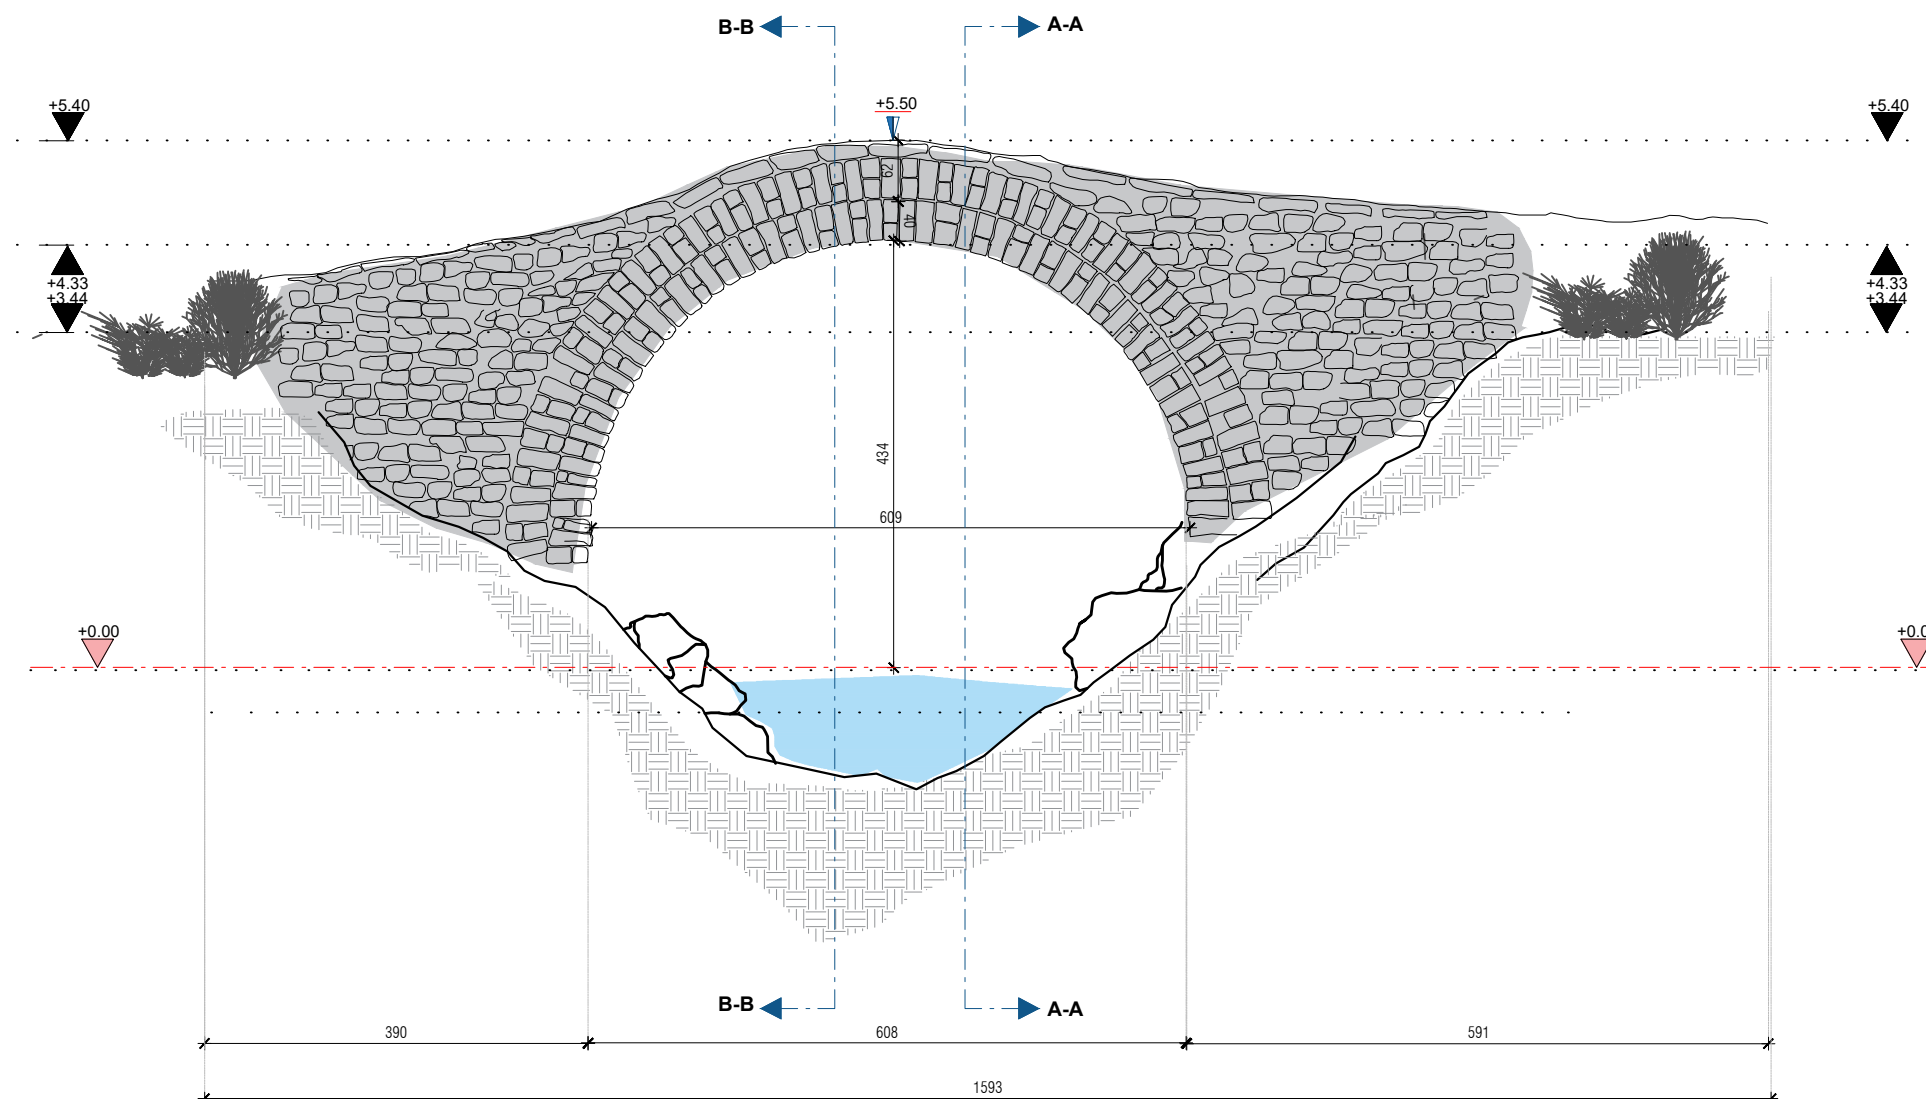

REPUBLIKA E SHQIPËRISE
MINISTRIA E EKONOMISË,
KULTURËS DHE INOVACIONIT

DRTK TIRANË



DREJTORIA RAJONALE E
TIRANËS DHE KULTURËS

SHENIME:

Restaurimi i Ures se Gurit te Hoxhes ,
Gure i Bardhe , Klos

Ura e Gurit te Hoxhes ndodhet ndermjet lagjes se
qendres dhe Lagjes Hoxhaj, Gure i Bardhe,
Klos.Kembet e ures jane te vendosura mbi brigje te
ulta shkembore. Sipas studiuiesit D.Kurti thuhet se
uren e ka ndertuar Mehmet Hoxha para 250 vitesh.
Ura perbehet nga nje hark i vetem.

OBJEKTI:

HARTIM I PROJEKTIT TE ZBATIMIT
PËR SUBJEKTIN

URA E GURIT TE HOXHES- GURE
I BARDHE, KLOS

MIRATOHET PËR IKTK:

SEKRETARI:

SOKOL ISMAILI

FAZA E PROJEKTIT :
PROJEKT ZBATIM

EMERTIMI I FLETES:
RESTAURIMI

DRTK-TIRANE

OLSI PLASA

PROJEKTOI:

ARK. OLSI PLASA
ARK. HUIEDA SHIMAJ
ARK. PETRIT GJEBREA


DATA: GUSHT 2024

FLETA: 23

SHKALLA: 1:100



PAMJA PERENDIMORE PAS RESTAURIMIT
SHKALLA 1:50

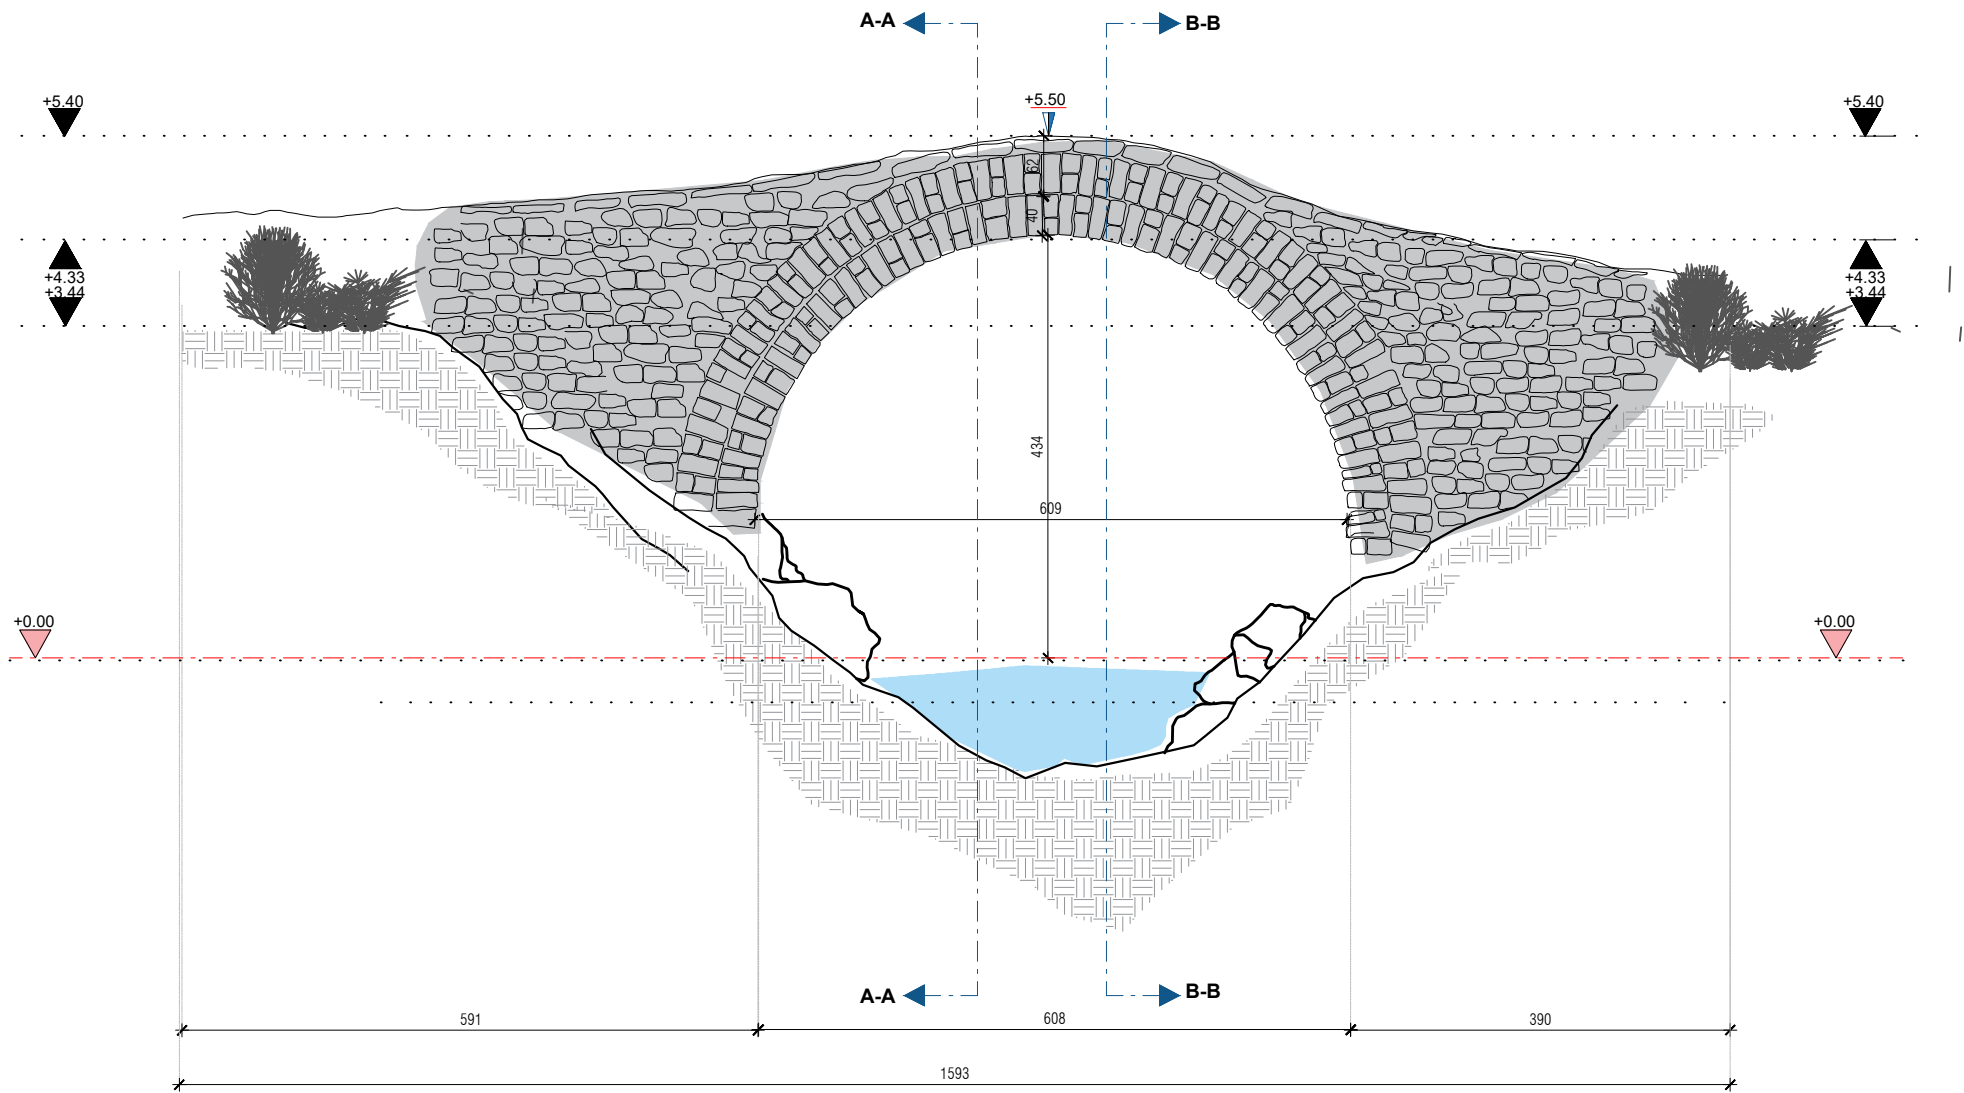

REPUBLIKA E SHQIPËRISË
MINISTRIA E EKONOMISË,
KULTURËS DHE INOVACIONIT

DRTK TIRANË



DREJTORIA RAJONALE E
TIRANËS DHE KULTURËS

SHENIME:

Restaurimi i Ures se Gurit te Hoxhes ,
Gure i Bardhe , Klos

Ura e Gurit te Hoxhes ndodhet ndermjet lagjes se
qendres dhe Lagjes Hoxhaj, Gure i Bardhe,
Klos.Kembet e ures jane te vendosura mbi brigje te
ulta shkembore. Sipas studiuesit D.Kurti thuhet se
uren e ka ndertuar Mehmet Hoxha para 250 vitesh.
Ura perbehet nga nje hark i vetem.

OBJEKTI:

HARTIM I PROJEKTIT TE ZBATIMIT
PËR SUBJEKTIN

URA E GURIT TE HOXHES- GURE
I BARDHE, KLOS

MIRATOHEP PËR IKTK:

SEKRETARI:

SOKOL ISMAILI

FAZA E PROJEKTIT :
PROJEKT ZBATIM

EMERTIMI I FLETES:
RESTAURIMI

DRTK-TIRANE

OLSI PLASA

PROJEKTOI:

ARK. OLSI PLASA
ARK. HUIEDA SHIMAJ
ARK. PETRIT GJEBREA

DATA: GUSHT 2024
FLETA: 24
SHKALLA: 1:100