




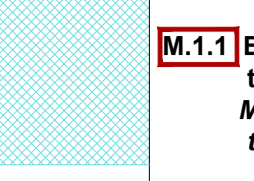
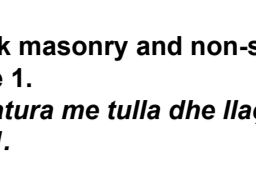
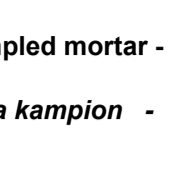





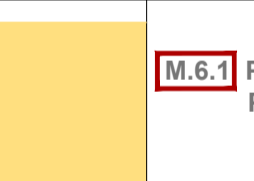
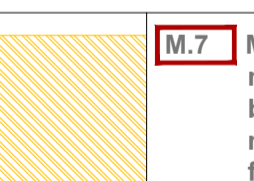
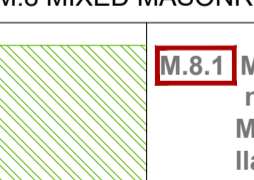
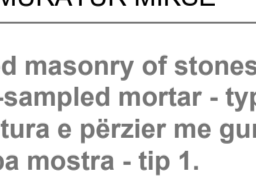
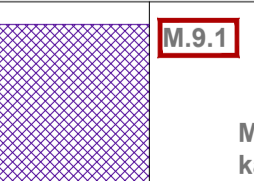
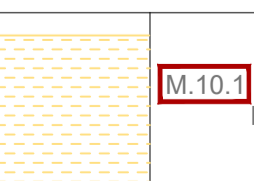
ELEVATION 2 north  
PRERJA 2 veriu

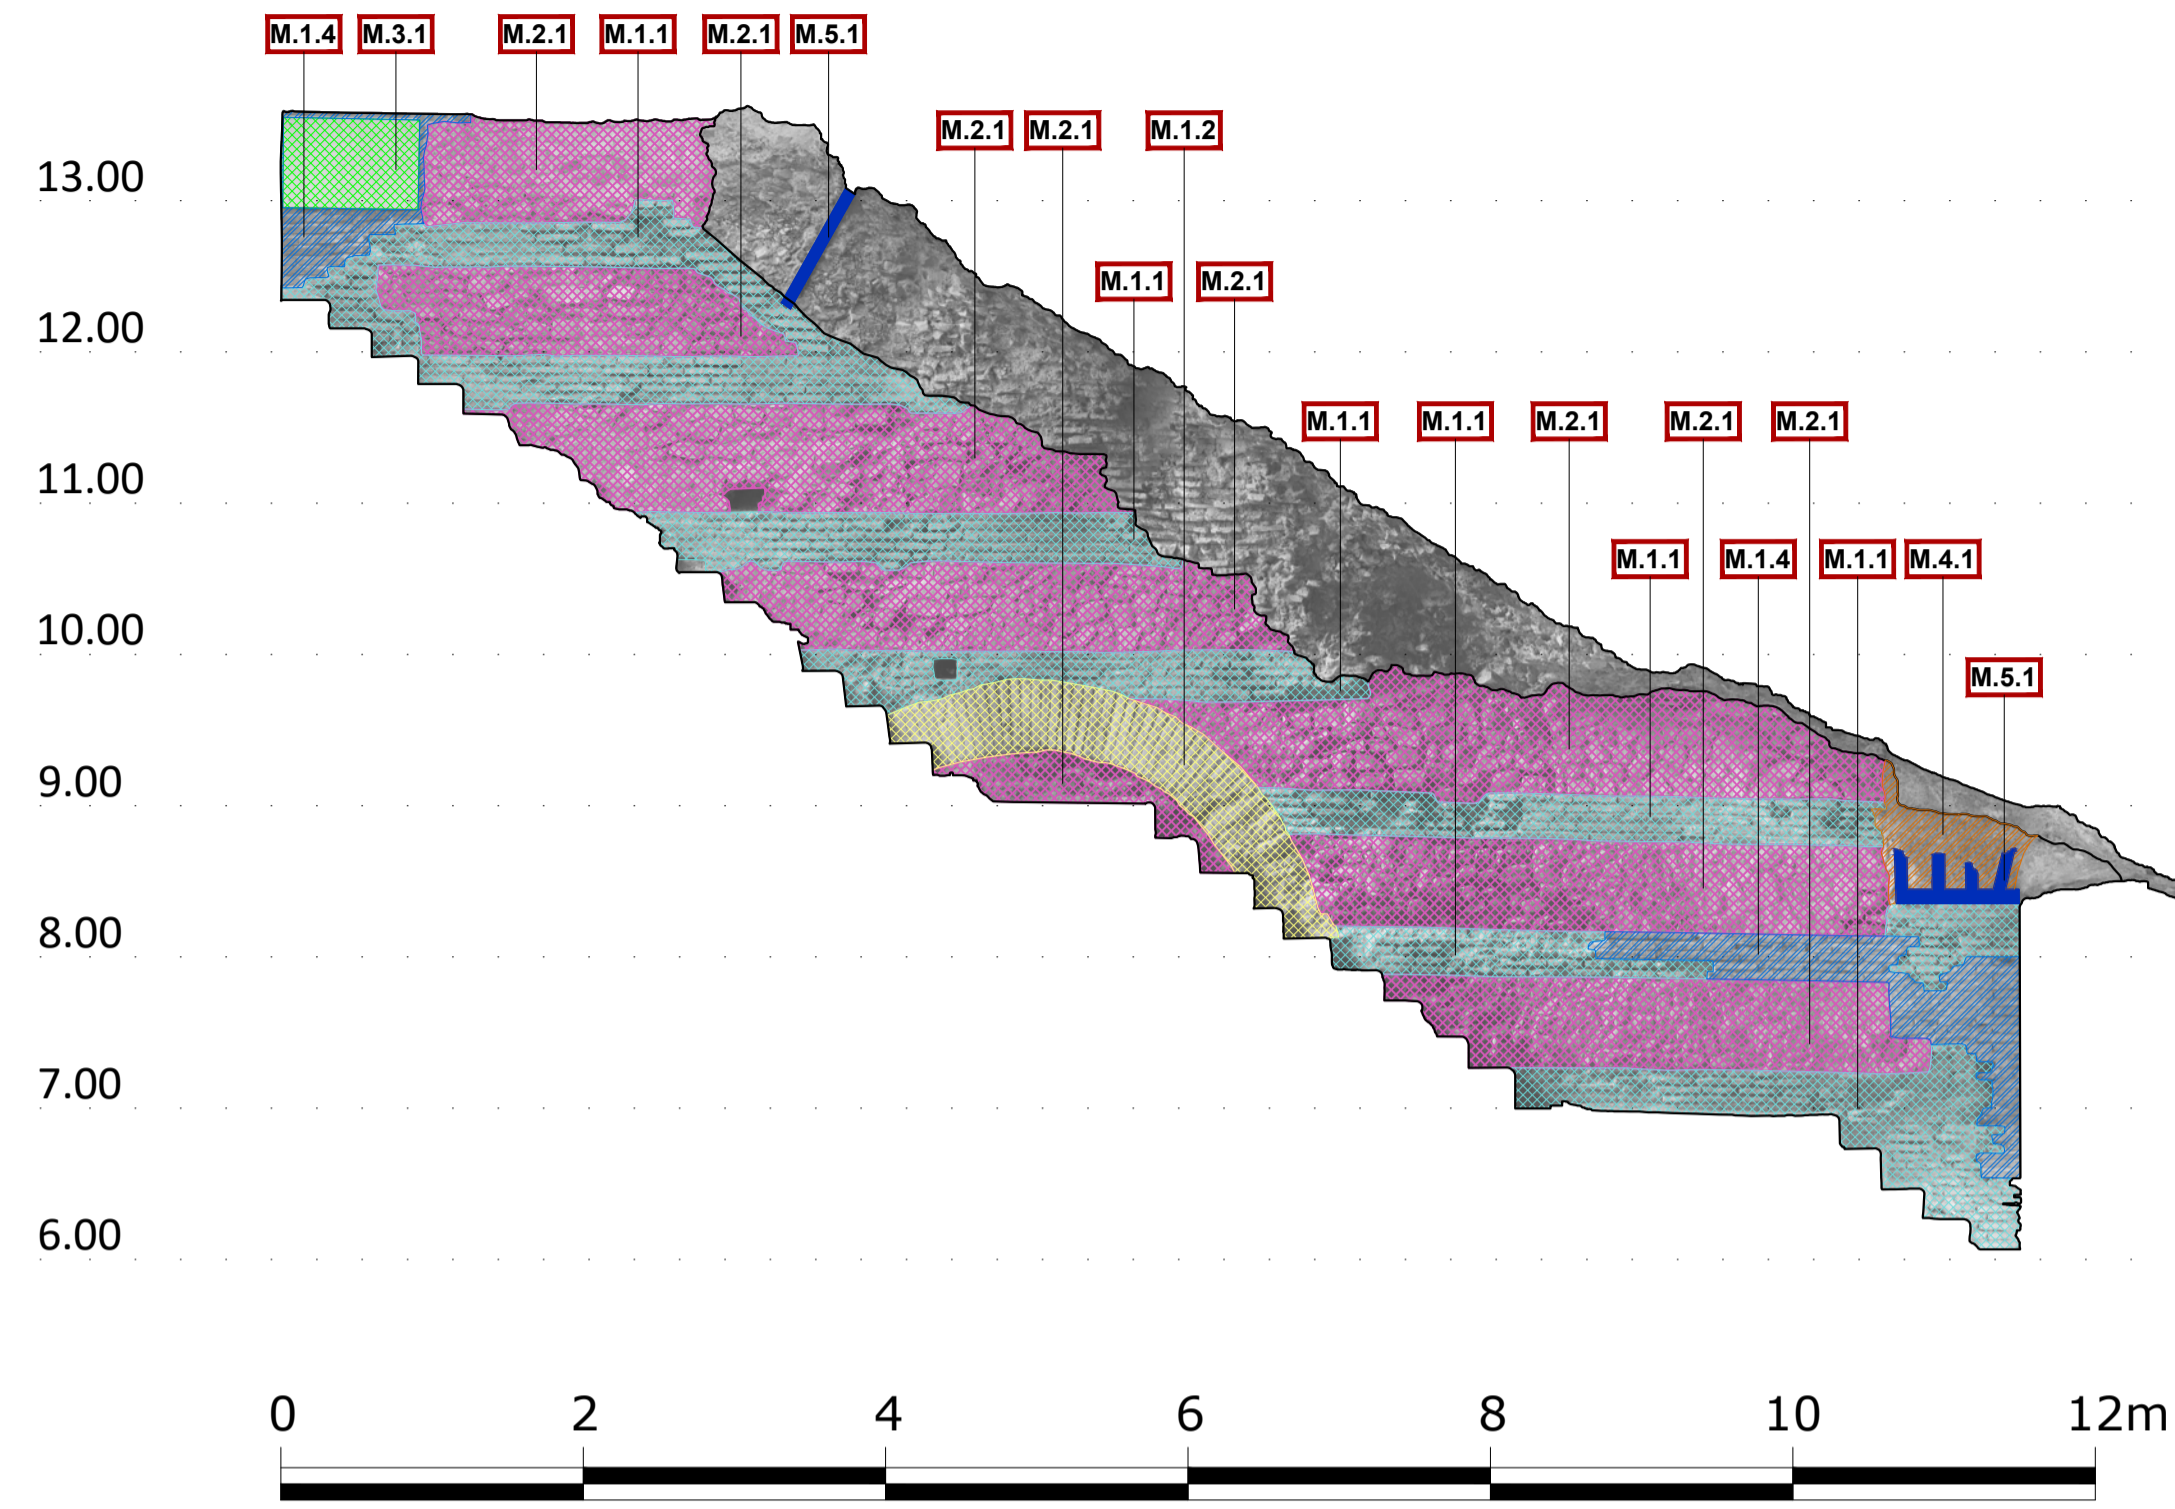


ELEVATION 2 south  
PRERJA 2 jugu

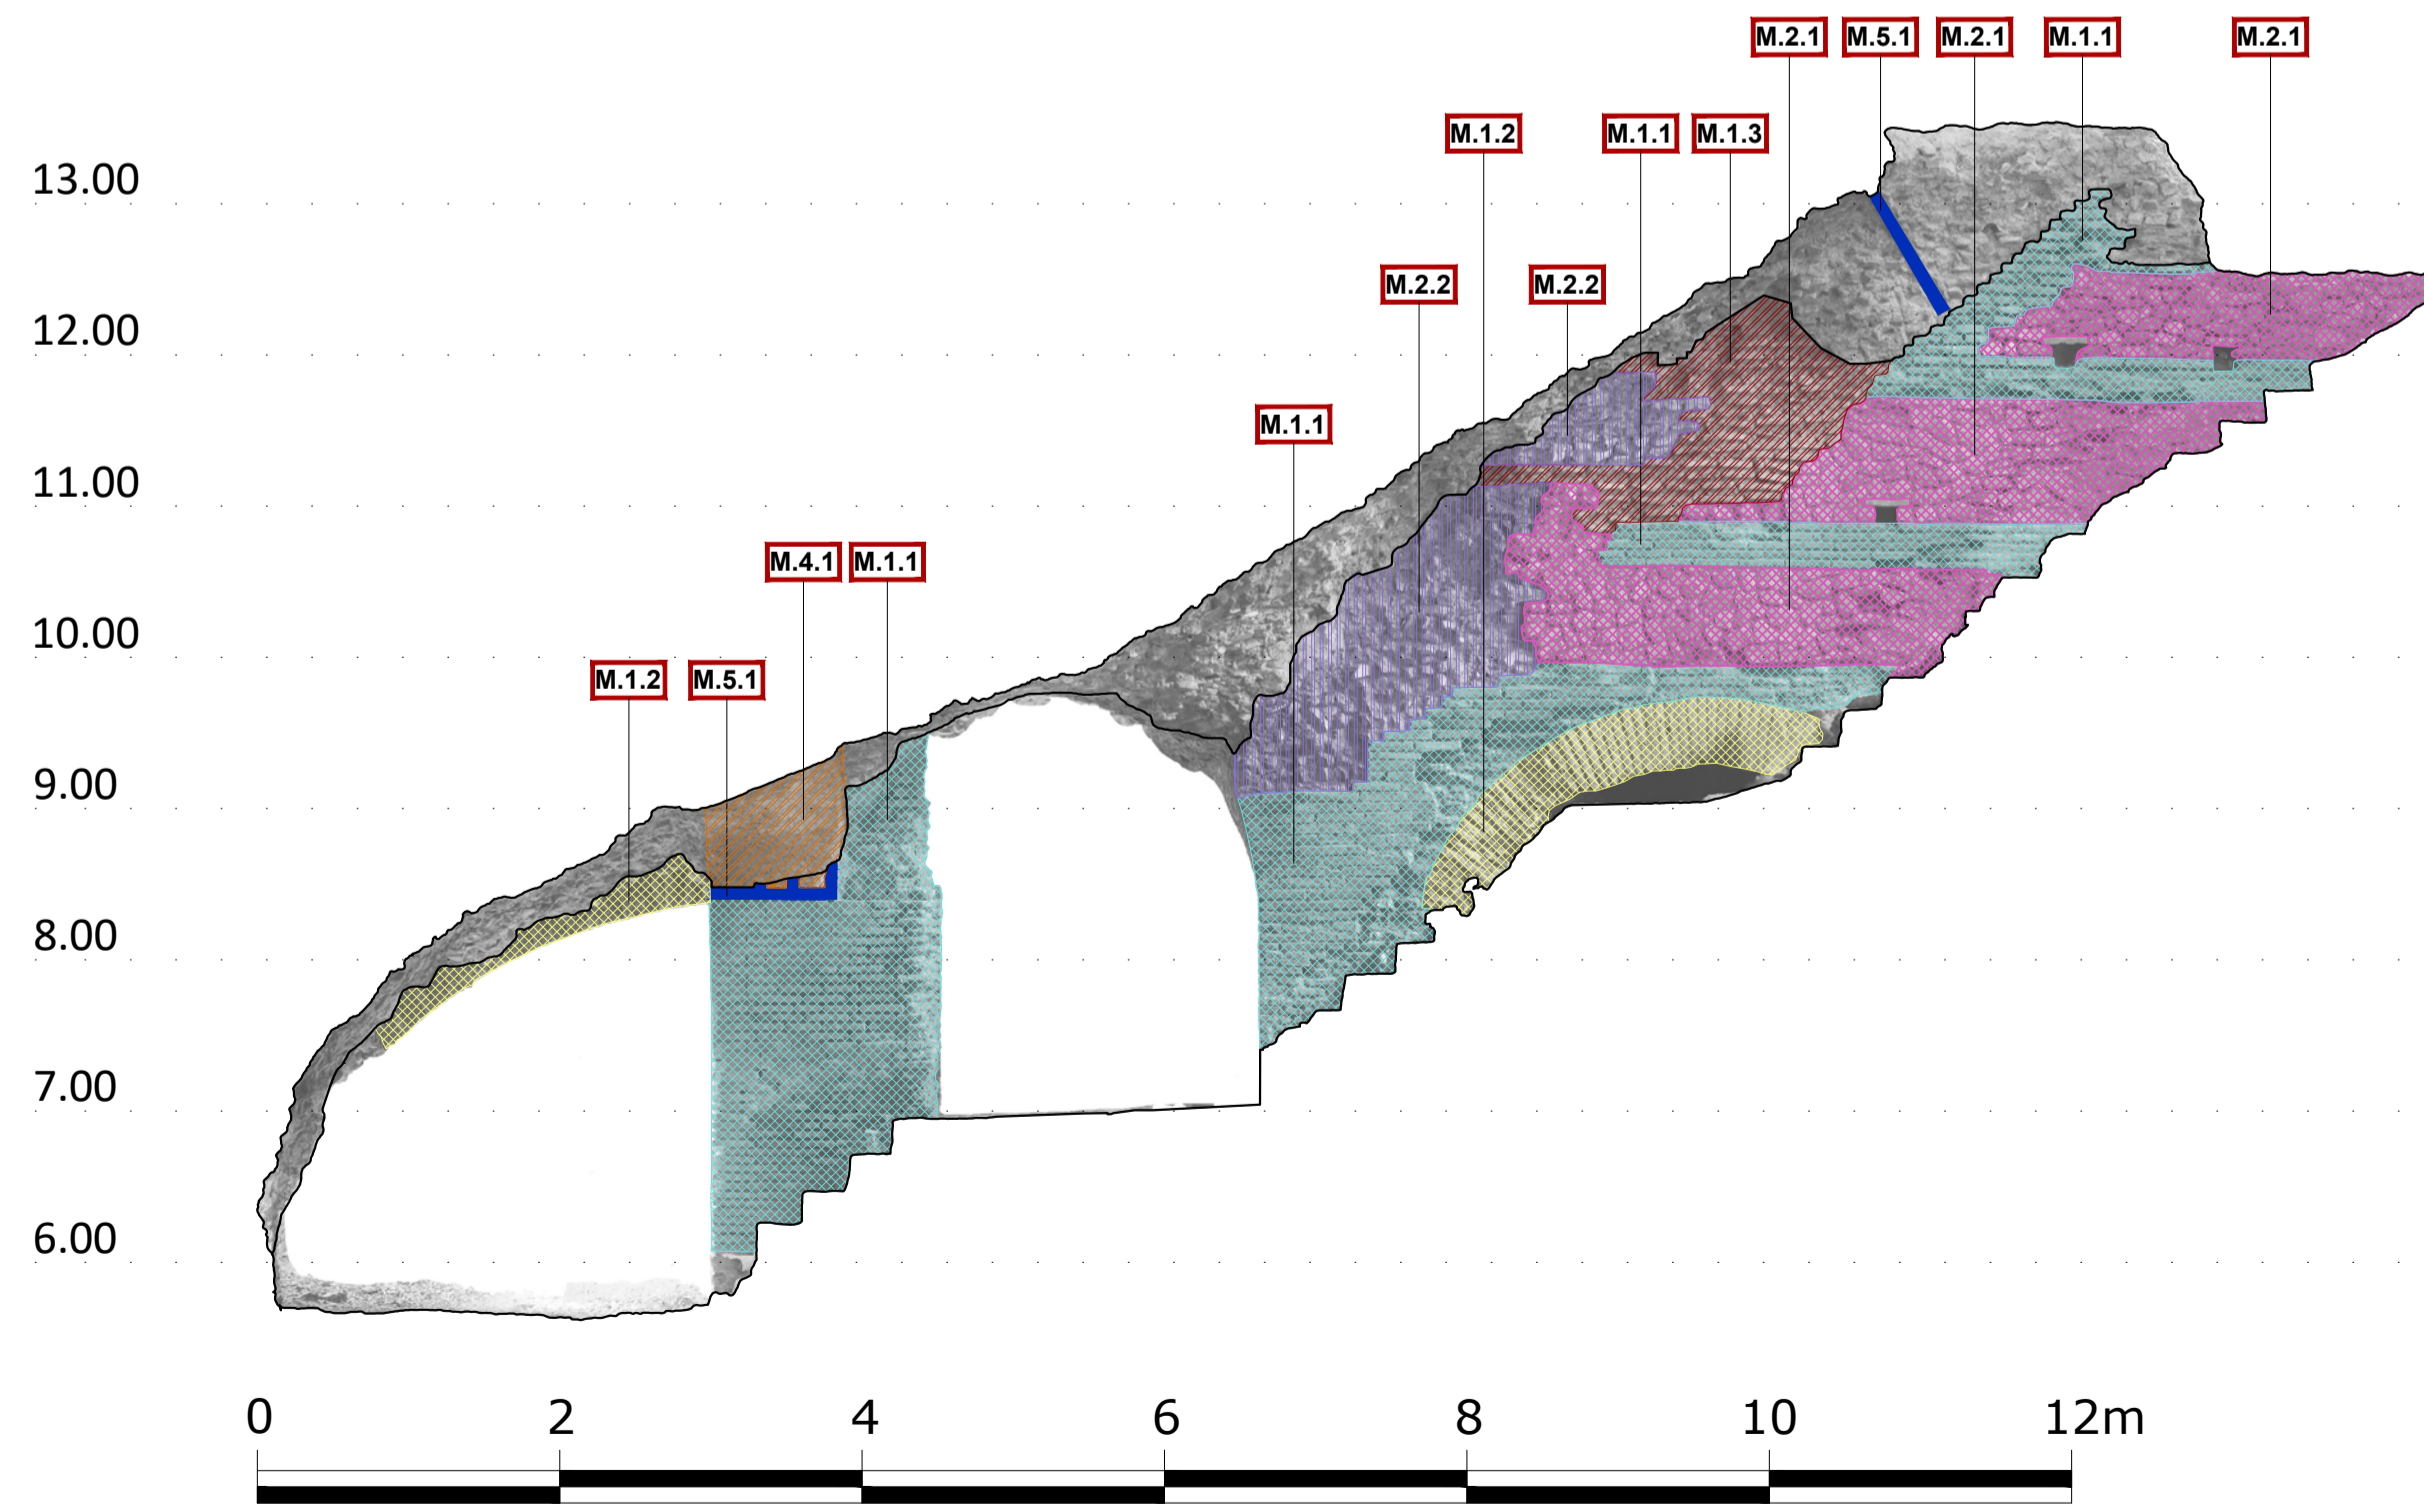

LEGEND OF BUILDINGS MATERIALS/ LEGJENDA E MATERIALEVE TË NDËRTIMIT

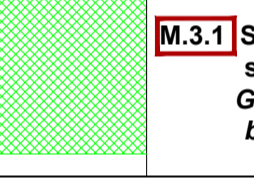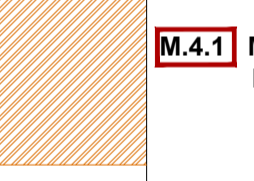M.1 OPUS TESTACEUM	
	<b>M.1.1</b> Brick masonry and non-sampled mortar - type 1. <i>Muratura me tulla dhe llaç pa kampion - tipi 1.</i>
	<b>M.1.2</b> Brick masonry and non-sampled mortar - type 2. <i>Muratura me tulla dhe llaç pa kampion - tipi 2.</i>
	<b>M.1.3</b> Brick masonry and non-sampled mortar - type 3. <i>Muratura me tulla dhe llaç pa kampion - tipi 3.</i>
	<b>M.1.4</b> Brick masonry and non-sampled mortar - type 4. <i>Muratura me tulla dhe llaç pa kampion - tipi 4.</i>
M.2 STONE MASONRY / MURATURE GURI	
	<b>M.2.1</b> WALL FACING. Stone masonry and non-sampled mortar. Masonry of stones, of various sizes. The stones have an irregular shape and their juxtaposition seems casual. <i>MURET E JASHTME. Muratura guri dhe llaç pa mostra. Muratura me gurë të përmasave të ndryshme. Gurët kanë një formë të çrregullt dhe janë vendosur në mënyrë të rastësishëm.</i>
	<b>M.2.2</b> INTERNAL CORE. Mixed masonry of stones and bricks and non-sampled mortar. <i>MURET E BRËNDSHME. Muratur e përzier me gurë, tulla dhe llaç pa kampion.</i>
M.3 STONE / GURË	
	<b>M.3.1</b> Stone. Stone elements like cantonal stone, stone blocks, etc. <i>Guri. Elemente guri si gur të punuar, blloqe guri etj.</i>
M.4 MORTAR / LLAÇ	
	<b>M.4.1</b> Mortar. Non-sampled mortar. <i>Llaç. Llaç pa kampion.</i>
M.5 METAL / METAL	
	<b>M.5.1</b> Metal. Metal elements. <i>Metal. Element Metalik.</i>
M.6 PLASTIC / PLASTIK	
	<b>M.6.1</b> Plastic. Plastic elements. <i>Plastik. Element Plastik.</i>
M.7 OPUS MUSIVUM (mosaic/ mozaik)	
	<b>M.7</b> Mosaic tiles. Fragments of different materials to form decorative images and binding or bedding layer in which the mosaic tiles are inserted./ <i>Pllaka mozaiku fragmente me materiale të ndryshme për të krijuar figura dekorative.</i>
M.8 MIXED MASONRY / MURATUR MIKSE	
	<b>M.8.1</b> Mixed masonry of stones and bricks and non-sampled mortar - type 1. <i>Muratura e përzier me gurë dhe tulla dhe llaç pa mostra - tipi 1.</i>
	<b>M.8.2</b> Mixed masonry of stones and bricks and non-sampled mortar - type 2. <i>Muratura e përzier me gurë dhe tulla dhe llaç pa mostra - tipi 2.</i>
M.9 STONE MASONRY / MURATURE GURI	
	<b>M.9.1</b> Stone masonry and non-sampled mortar. The stones have an irregular shape and their juxtaposition seems casual. <i>Muratura guri dhe llaç pa mostra. Gurët kanë një formë të çrregullt dhe vendosje e rastësishme.</i>
M.10 MURAL PAINTING / PIKTUR MURALE (fresco)	
	<b>M.10.1</b> Mural painting <i>Piktur murale</i>

NOTES: ITEMS IN GREY COLOR HAVE NOT REFERENCE IN DRAWINGS ON THIS SHEET.  
SHËNIME: ARTIKUJT ME NGJYRË GRI NUK KANE REF. NË VIZATIMET E KËSAJ FLETË.

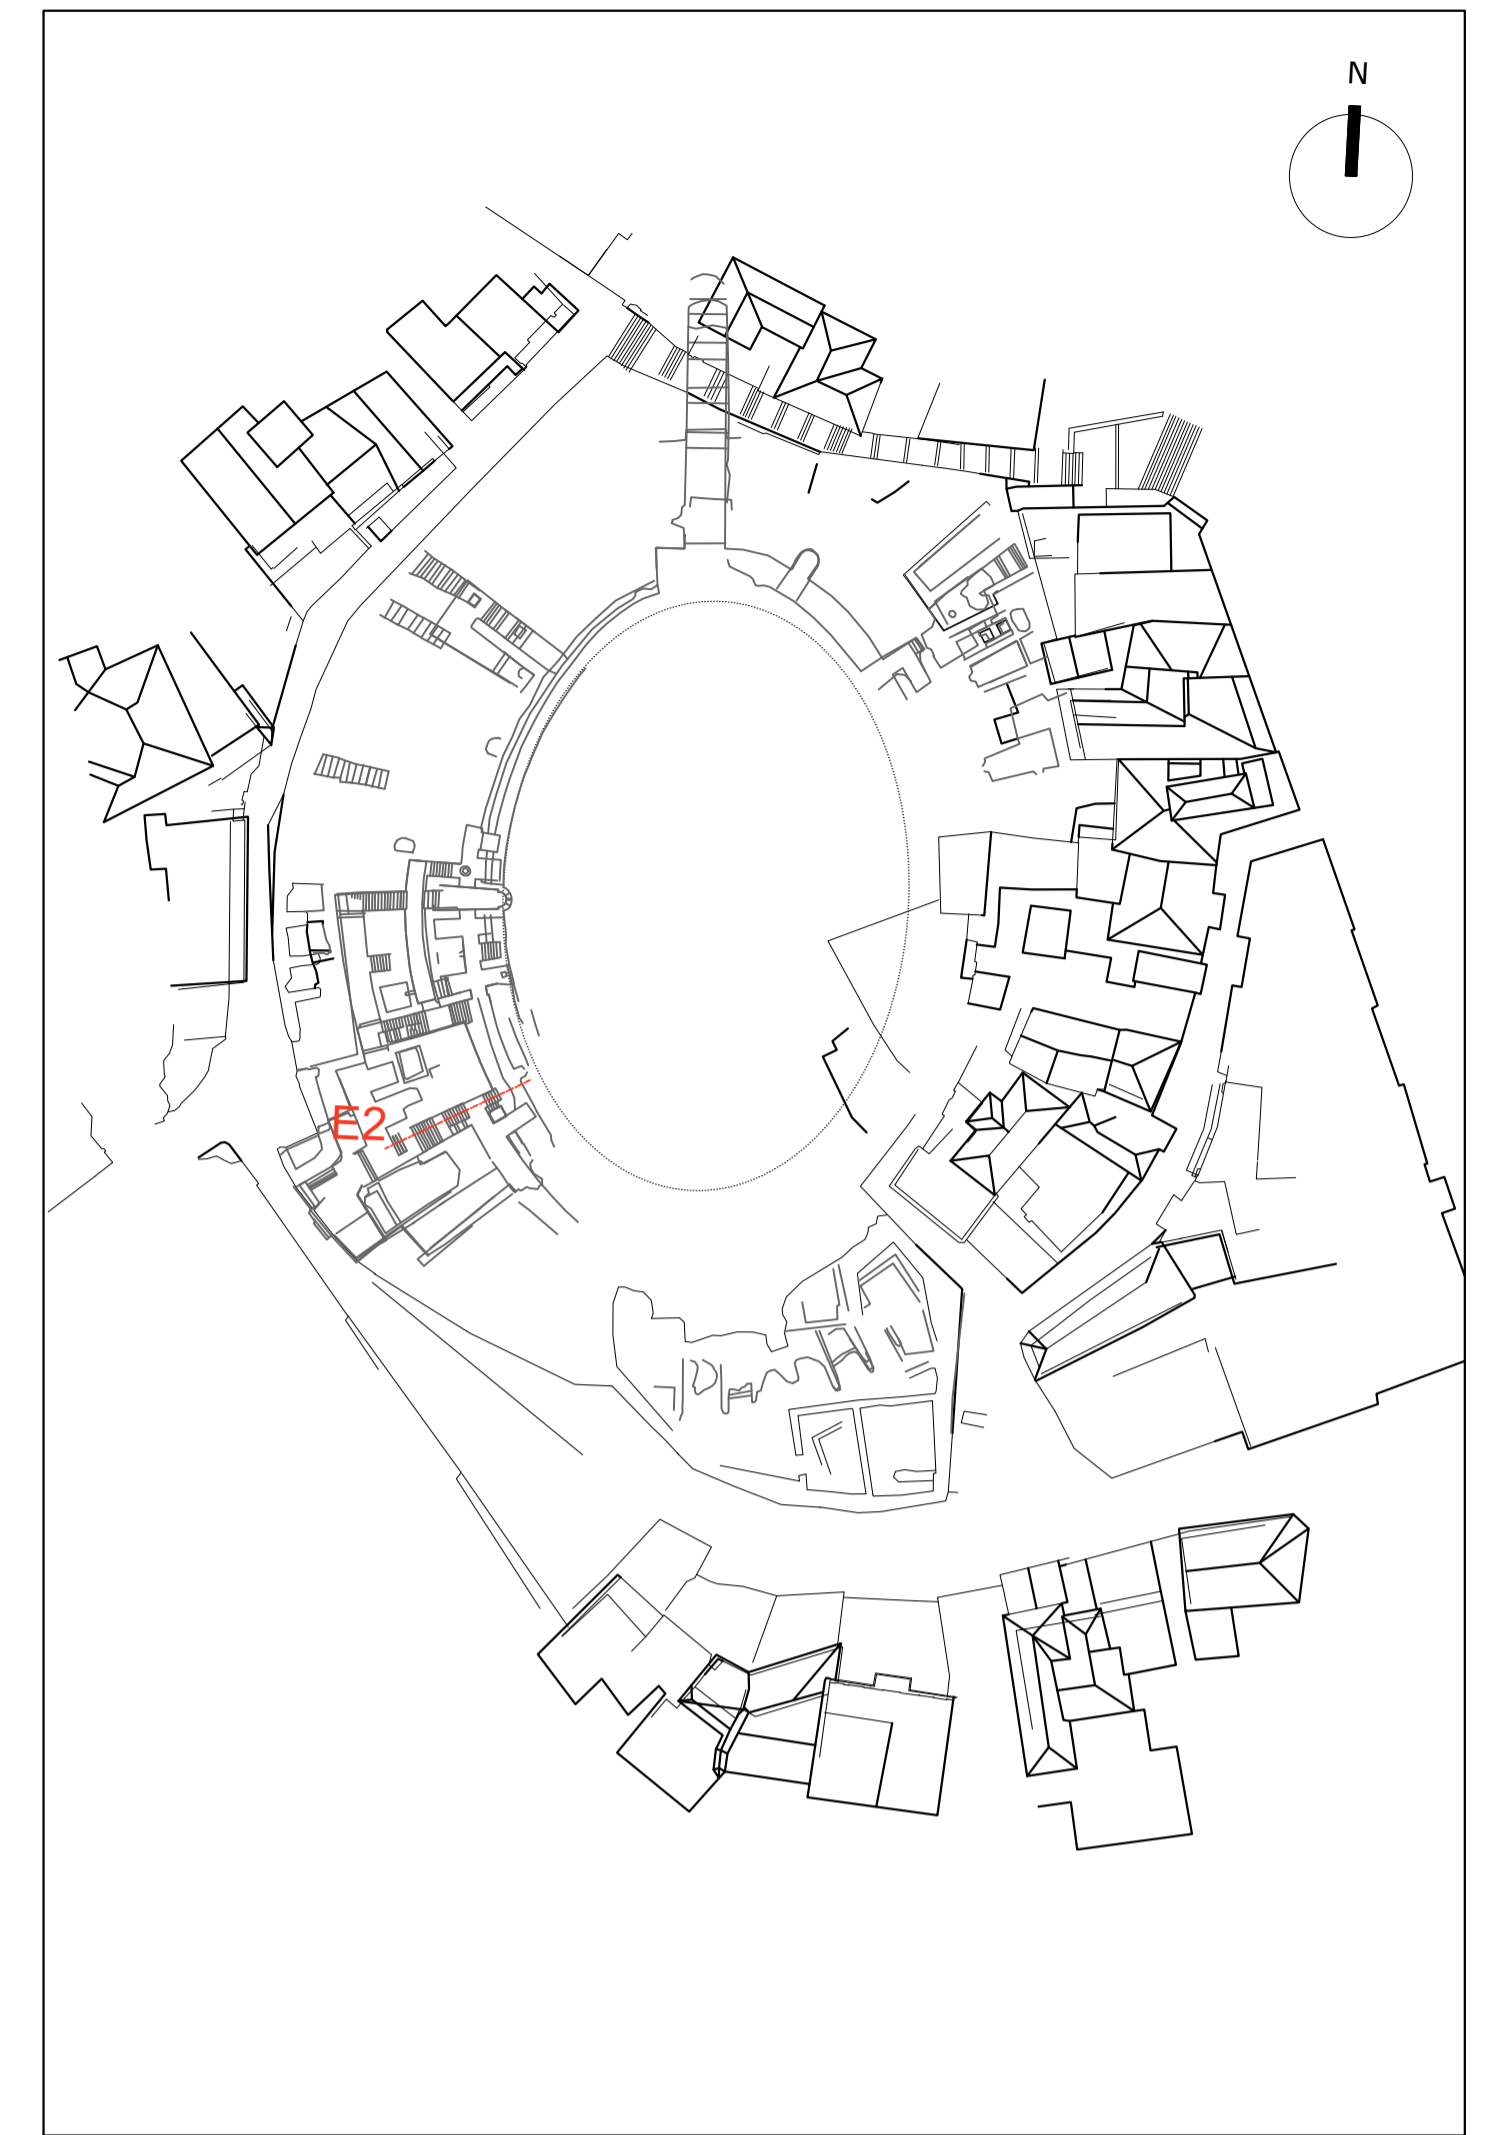






**DESIGN OF RESTORATION AND REVITALIZATION OF THE ROMAN AMPHITHEATRE, BYZANTINE FORUM & ROMAN BATHS, AND URBAN PATHWAYS IN THE CITY OF DURRËS**  
Contract No. 852-112

PRELIMINARY DESIGN FOR CONSERVATION

Lead JV Partner



JV Partner JV Partner




MATERIALS

DATE : 2024 JUN

**- ROMAN AMPHITHEATRE -**

SECTION ELEVATION

MAPPING OF MATERIALS AND COSTRUCTIVES TECHNIQUES


sheet code

Section 2 North - Section 2 South


**09** AM\_MT\_09

SCALE : 1:50


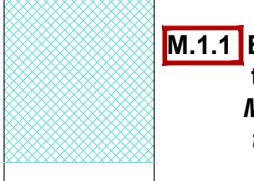
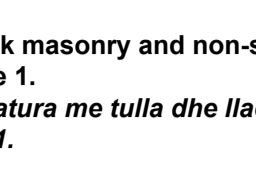
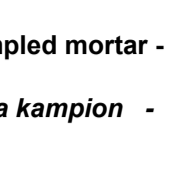
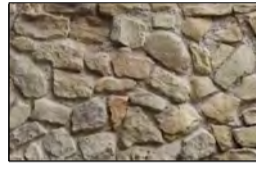


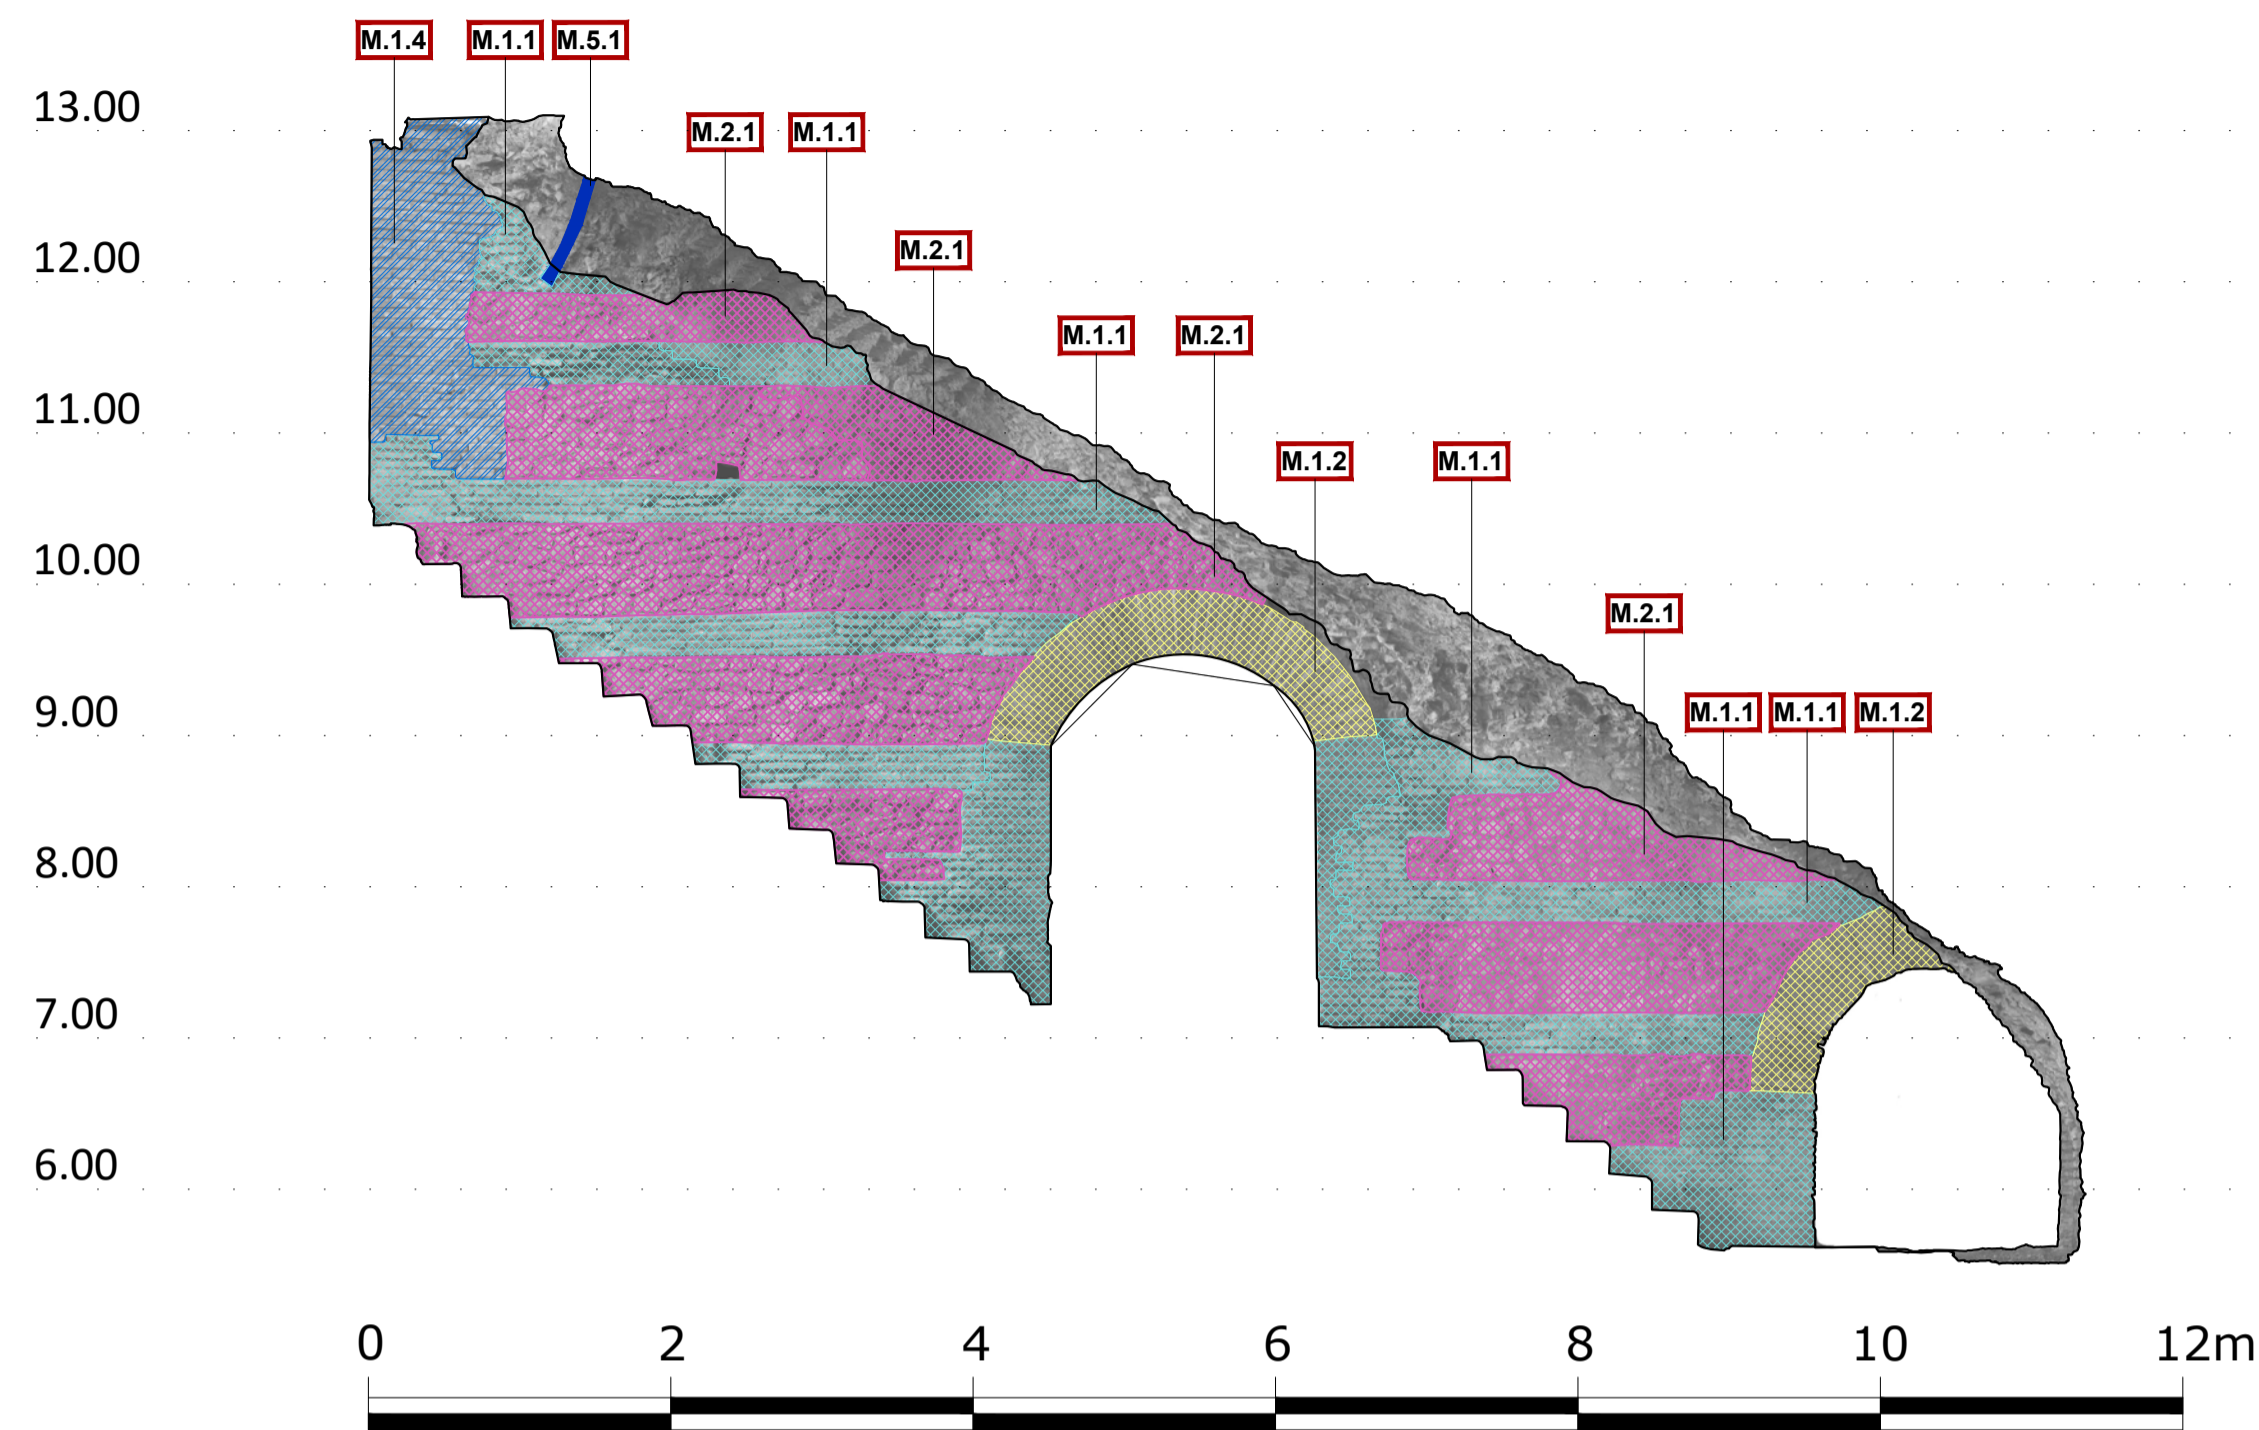
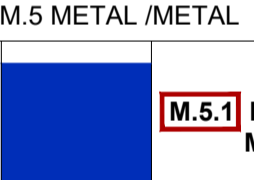
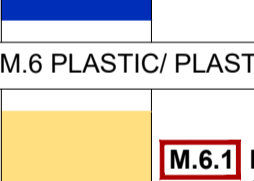
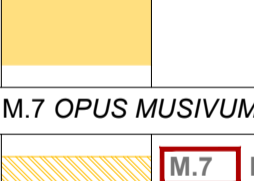

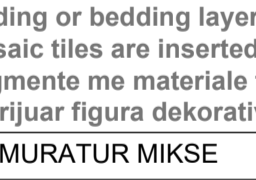
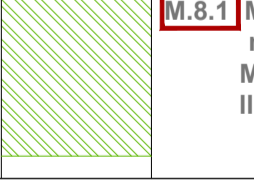
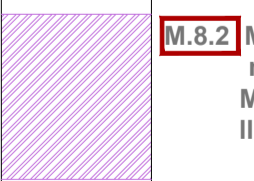
ELEVATION 3 north  
PRERJA 3 veriu

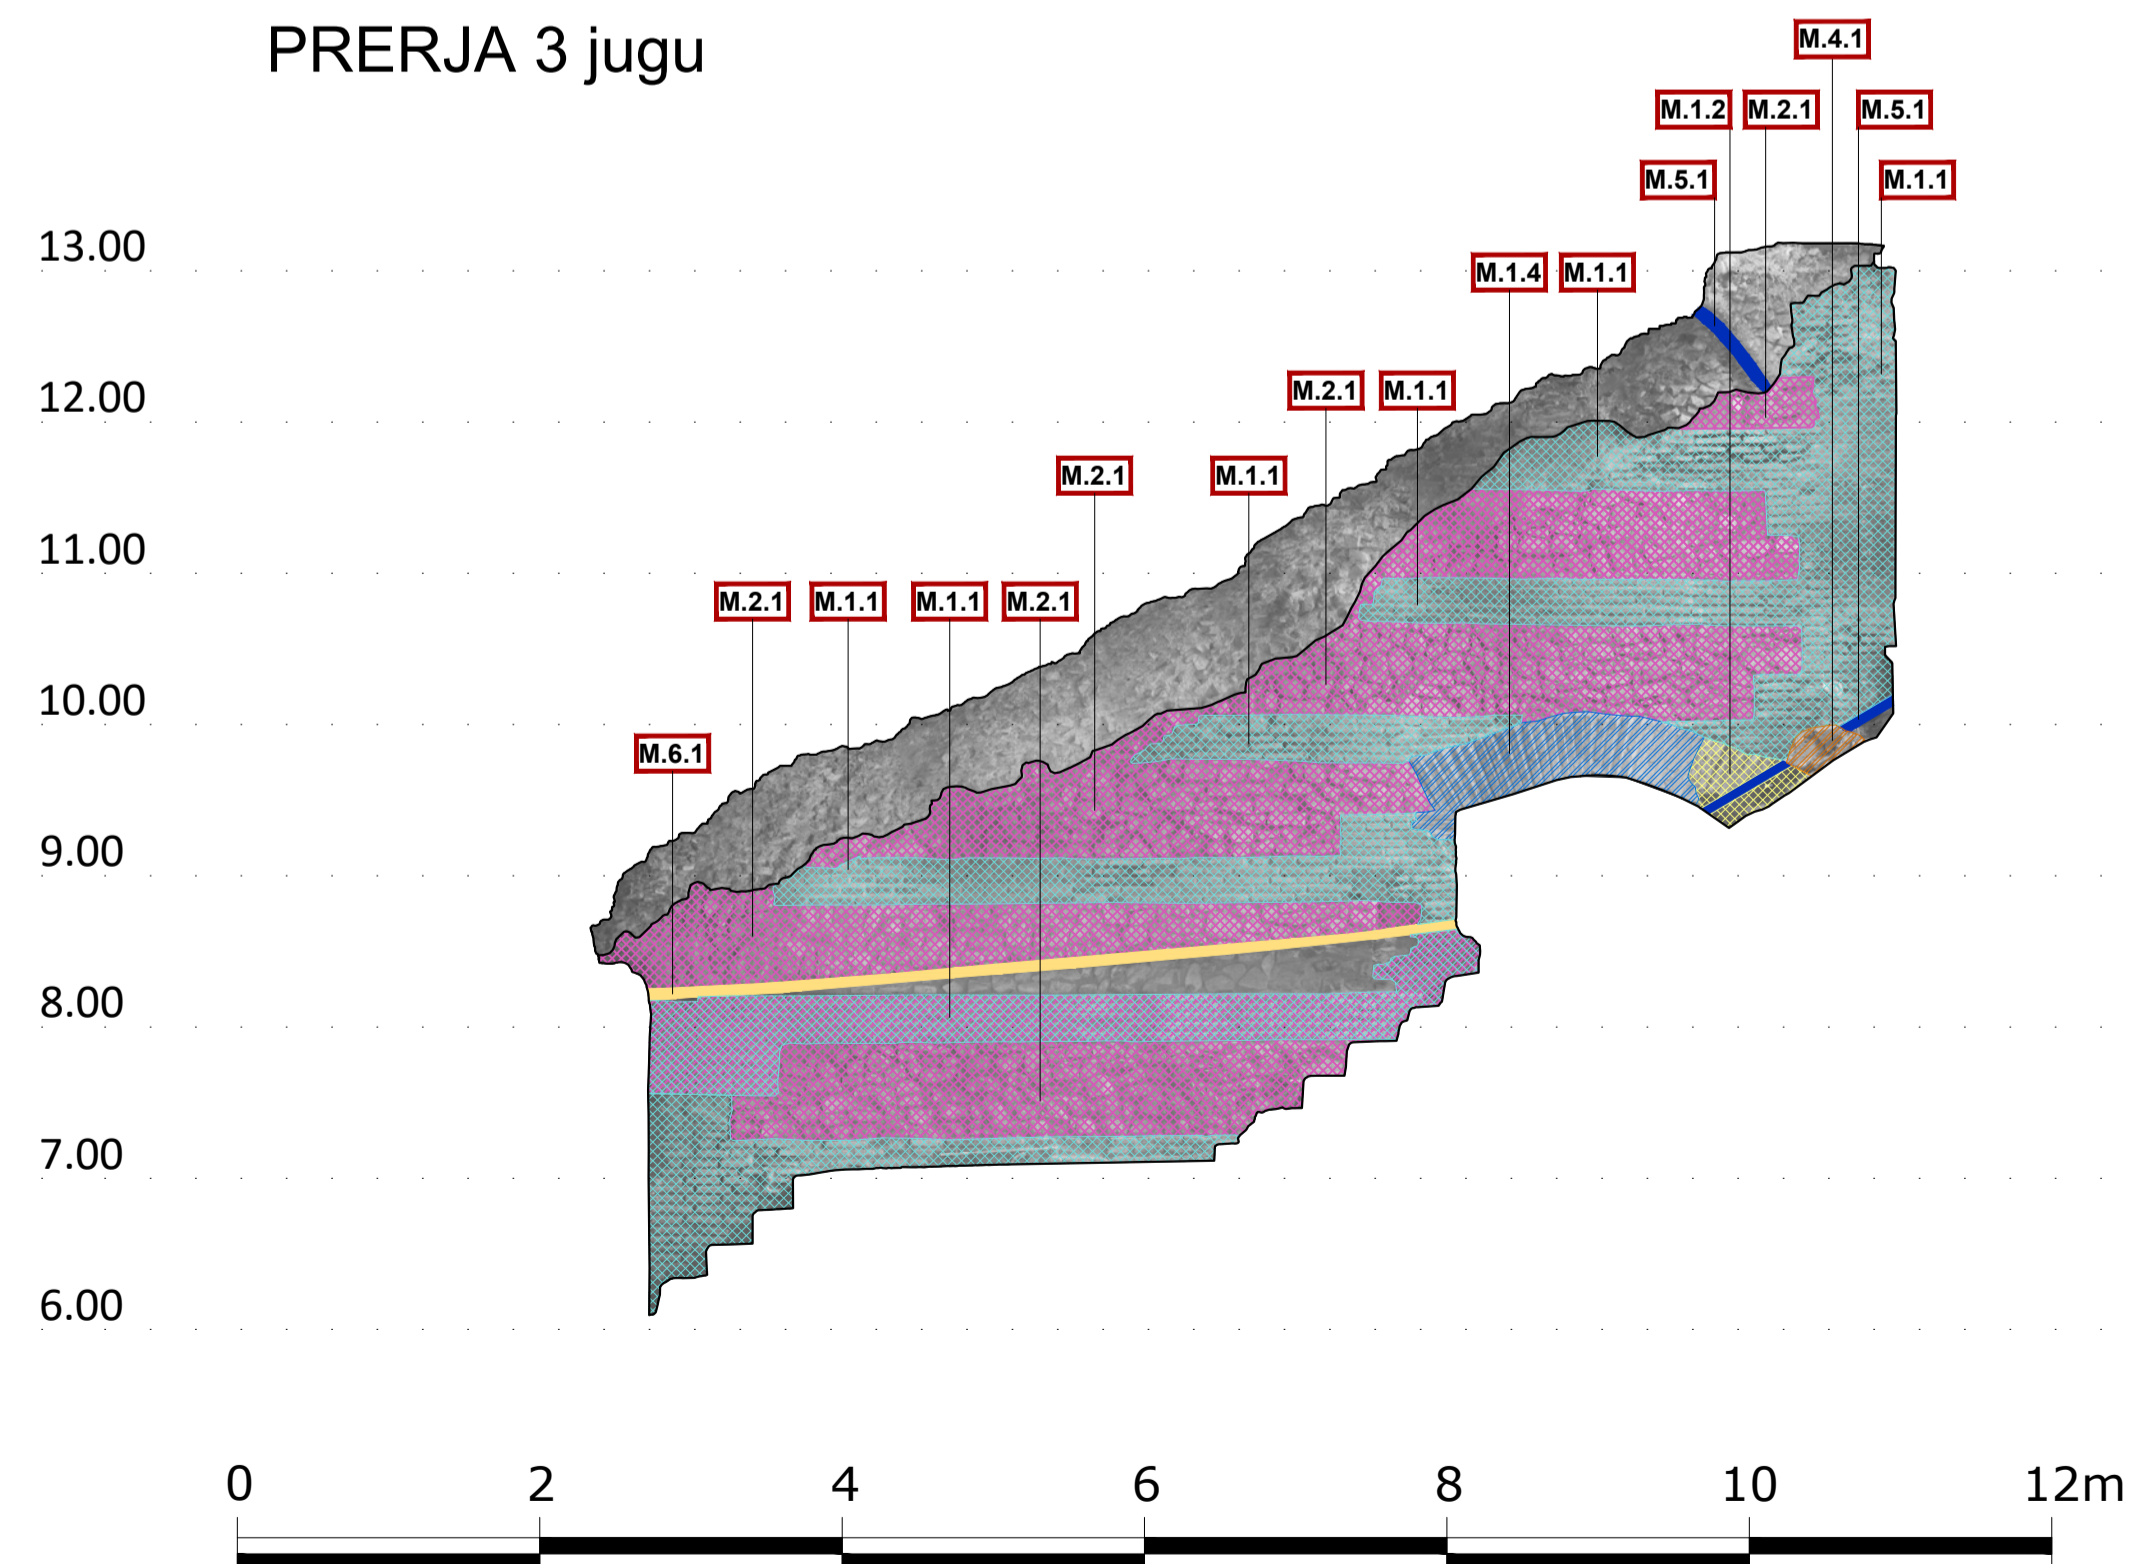


ELEVATION 3 south  
PRERJA 3 jugu



LEGEND OF BUILDINGS MATERIALS/ LEGJENDA E MATERIALEVE TË NDËRTIMIT

M.1 OPUS TESTACEUM	
	<b>M.1.1</b> Brick masonry and non-sampled mortar - type 1. <i>Muratura me tulla dhe llaç pa kampion - tipi 1.</i>
	<b>M.1.2</b> Brick masonry and non-sampled mortar - type 2. <i>Muratura me tulla dhe llaç pa kampion - tipi 2.</i>
	<b>M.1.3</b> Brick masonry and non-sampled mortar - type 3. <i>Muratura me tulla dhe llaç pa kampion - tipi 3.</i>
	<b>M.1.4</b> Brick masonry and non-sampled mortar - type 4. <i>Muratura me tulla dhe llaç pa kampion - tipi 4.</i>
M.2 STONE MASONRY/ MURATURË GURI	
	<b>M.2.1</b> WALL FACING. Stone masonry and non-sampled mortar. Masonry of stones, of various sizes. The stones have an irregular shape and their juxtaposition seems casual. <i>MURET E JASHTME. Muratura guri dhe llaç pa mostra. Muratura me gurë të përmasave të ndryshme. Gurët kanë një formë të çrregullt dhe janë vendosur në mënyrë të rastësishëm.</i>
	<b>M.2.2</b> INTERNAL CORE. Mixed masonry of stones and bricks and non-sampled mortar. <i>MURET E BRËNDSHME. Muratur e përzier me gurë, tulla dhe llaç pa kampion.</i>
M.3 STONE/ GURË	
	<b>M.3.1</b> Stone. Stone elements like cantonal stone, stone blocks, etc. <i>Guri. Elemente guri si gur të punuar, blloqe guri etj.</i>
M.4 MORTAR/ LLAÇ	
	<b>M.4.1</b> Mortar. Non-sampled mortar. <i>Llaç. Llaç pa kampion.</i>
M.5 METAL/ METAL	
	<b>M.5.1</b> Metal. Metal elements. <i>Metal. Element Metalik.</i>
M.6 PLASTIC/ PLASTIK	
	<b>M.6.1</b> Plastic. Plastic elements. <i>Plastik. Element Plastik.</i>
M.7 OPUS MUSIVUM (mosaic/ mozaik)	
	<b>M.7</b> Mosaic tiles. Fragments of different materials to form decorative images and binding or bedding layer in which the mosaic tiles are inserted./ Pllaka mozaiku fragmente me materiale të ndryshme për të krijuar figura dekorative.
M.8 MIXED MASONRY / MURATUR MIKSE	
	<b>M.8.1</b> Mixed masonry of stones and bricks and non-sampled mortar - type 1. <i>Muratura e përzier me gurë dhe tulla dhe llaç pa mostra - tip 1.</i>
	<b>M.8.2</b> Mixed masonry of stones and bricks and non-sampled mortar - type 2. <i>Muratura e përzier me gurë dhe tulla dhe llaç pa mostra - tip 2.</i>
M.9 STONE MASONRY / MURATURË GURI	
	<b>M.9.1</b> Stone masonry and non-sampled mortar. The stones have an irregular shape and their juxtaposition seems casual. <i>Muratura guri dhe llaç pa mostra. Gurët kanë një formë të çrregullt dhe vendosje e rastësishme.</i>
M.10 MURAL PAINTING / PIKTUR MURALE (fresco)	
	<b>M.10.1</b> Mural painting <i>Piktur murale</i>

NOTES: ITEMS IN GREY COLOR HAVE NOT REFERENCE IN DRAWINGS ON THIS SHEET.  
SHËNIME: ARTIKUJT ME NGJYRË GRI NUK KANE REFERENCË NË VIZATIMET E KËSAJ FLETË.

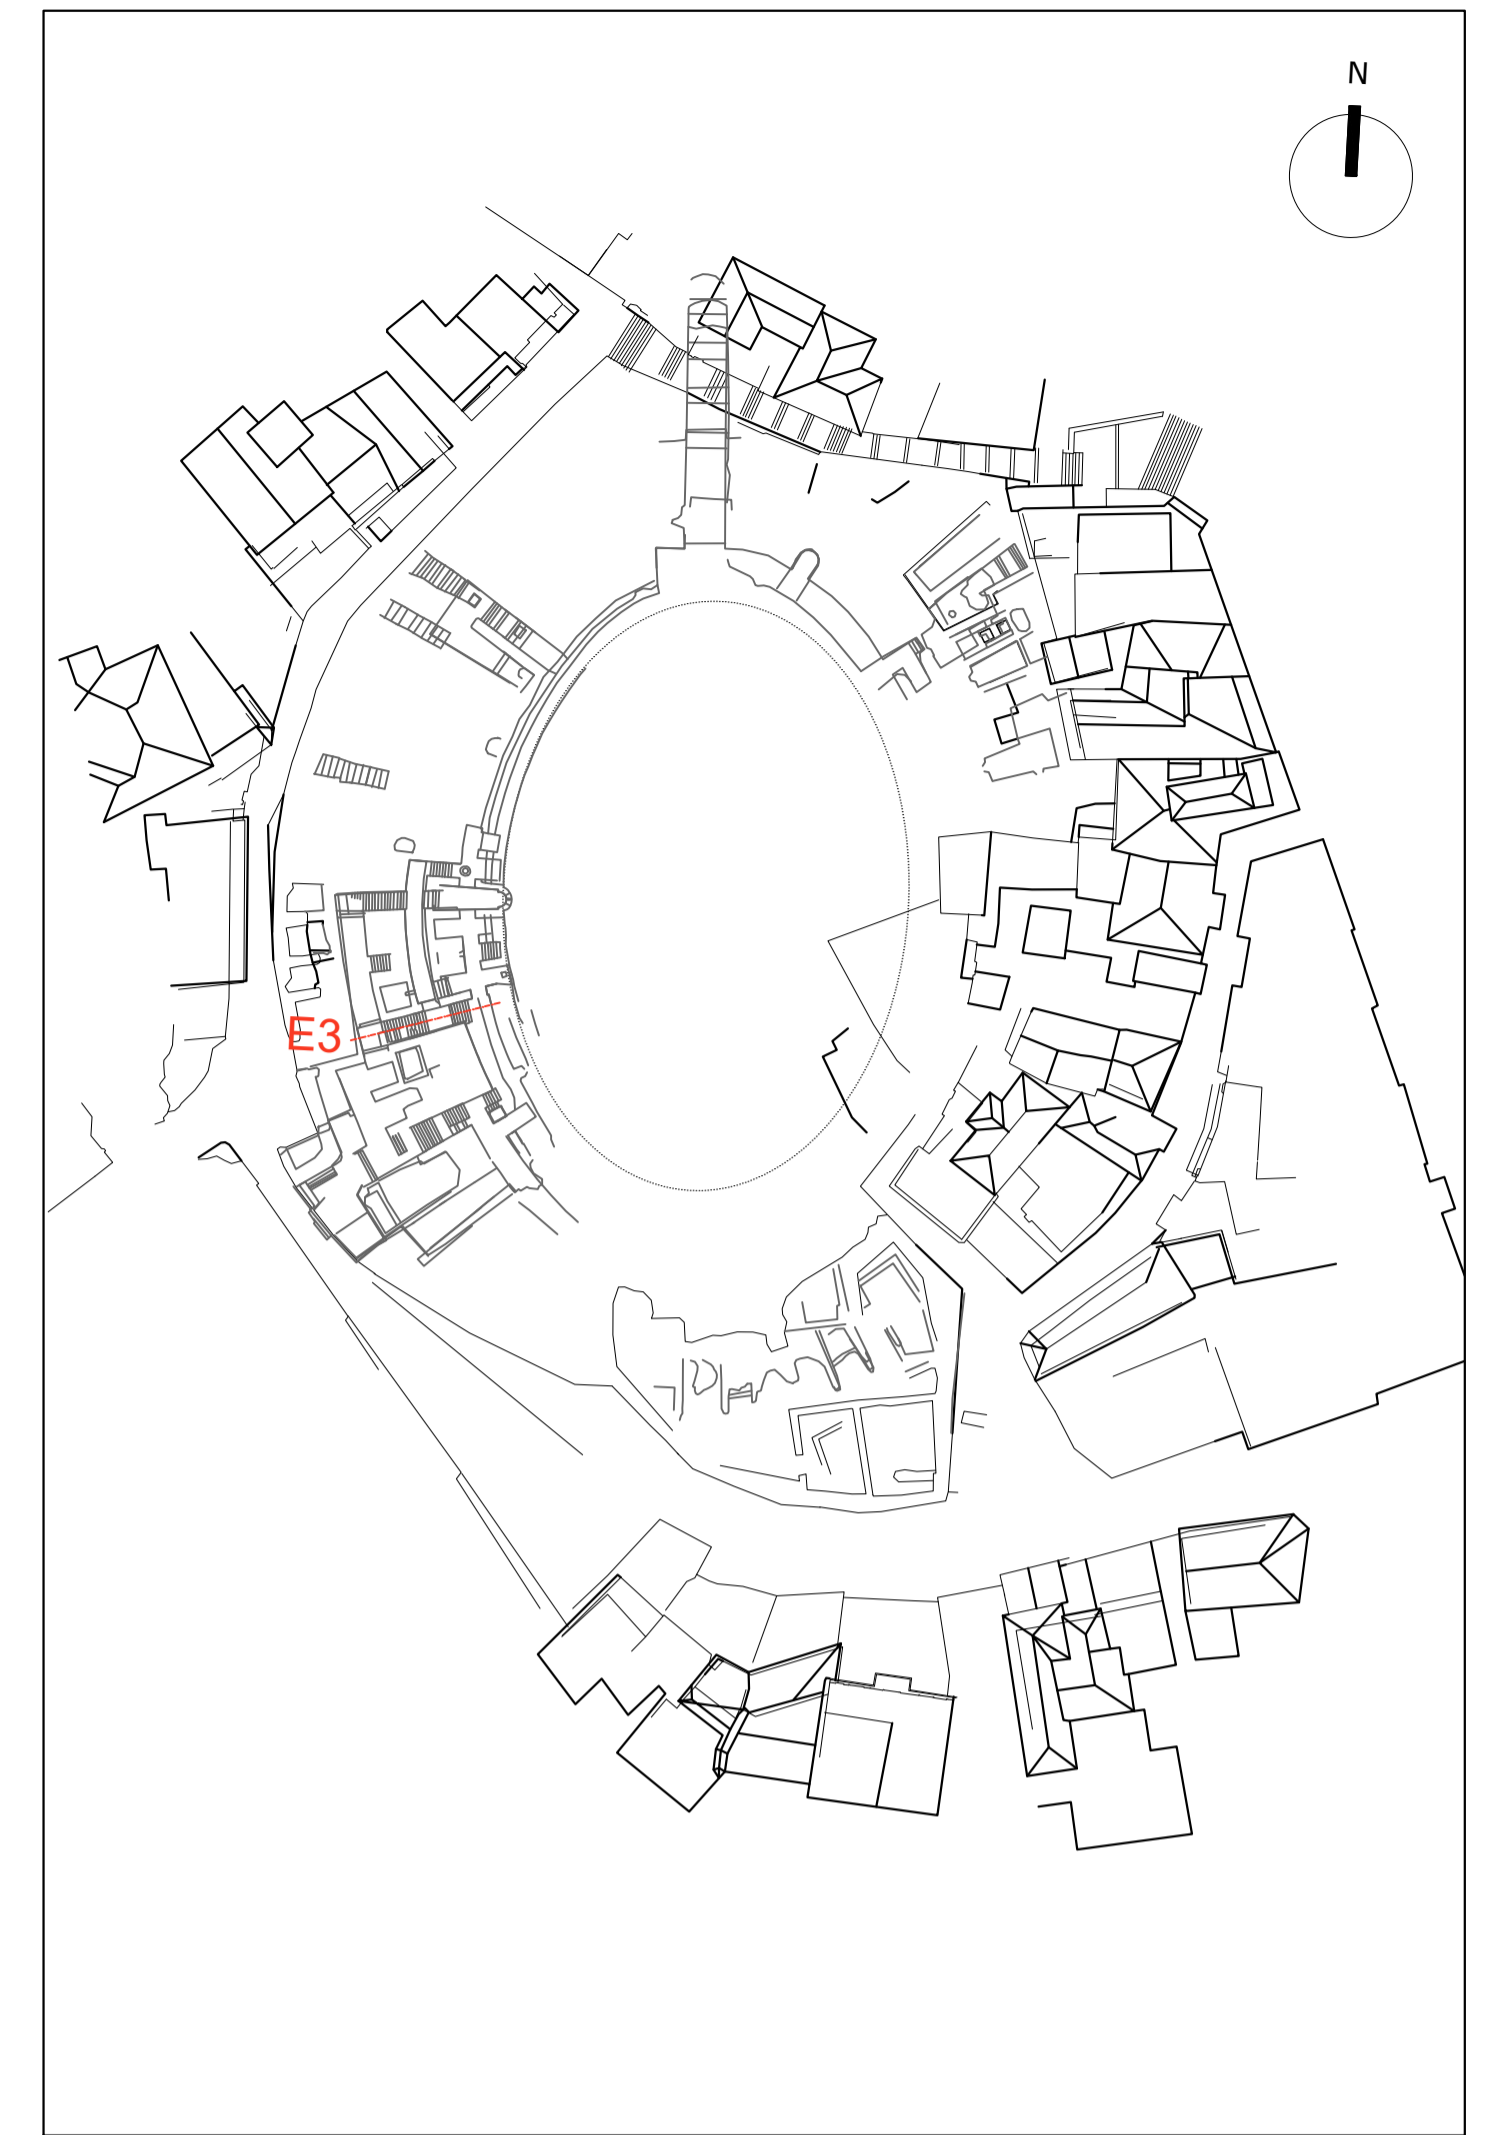



DESIGN OF RESTORATION AND REVITALIZATION OF THE ROMAN AMPHITHEATRE, BYZANTINE FORUM & ROMAN BATHS, AND URBAN PATHWAYS IN THE CITY OF DURRËS  
Contract No. 852-112

PRELIMINARY DESIGN FOR CONSERVATION



Lead JV Partner

**PLANARCH** s.r.l.  
consultations researches designs

JV Partner  

DATE: 2024 JUN  
sheet type  
SECTION ELEVATION  
sheet code  
**10** AM\_MT\_10  
SCALE: 1:50


MATERIALS  
- ROMAN AMPHITHEATRE -  
MAPPING OF MATERIALS AND COSTRUCTIVES TECHNIQUES  
Elevation 3 North - Elevation 3 South

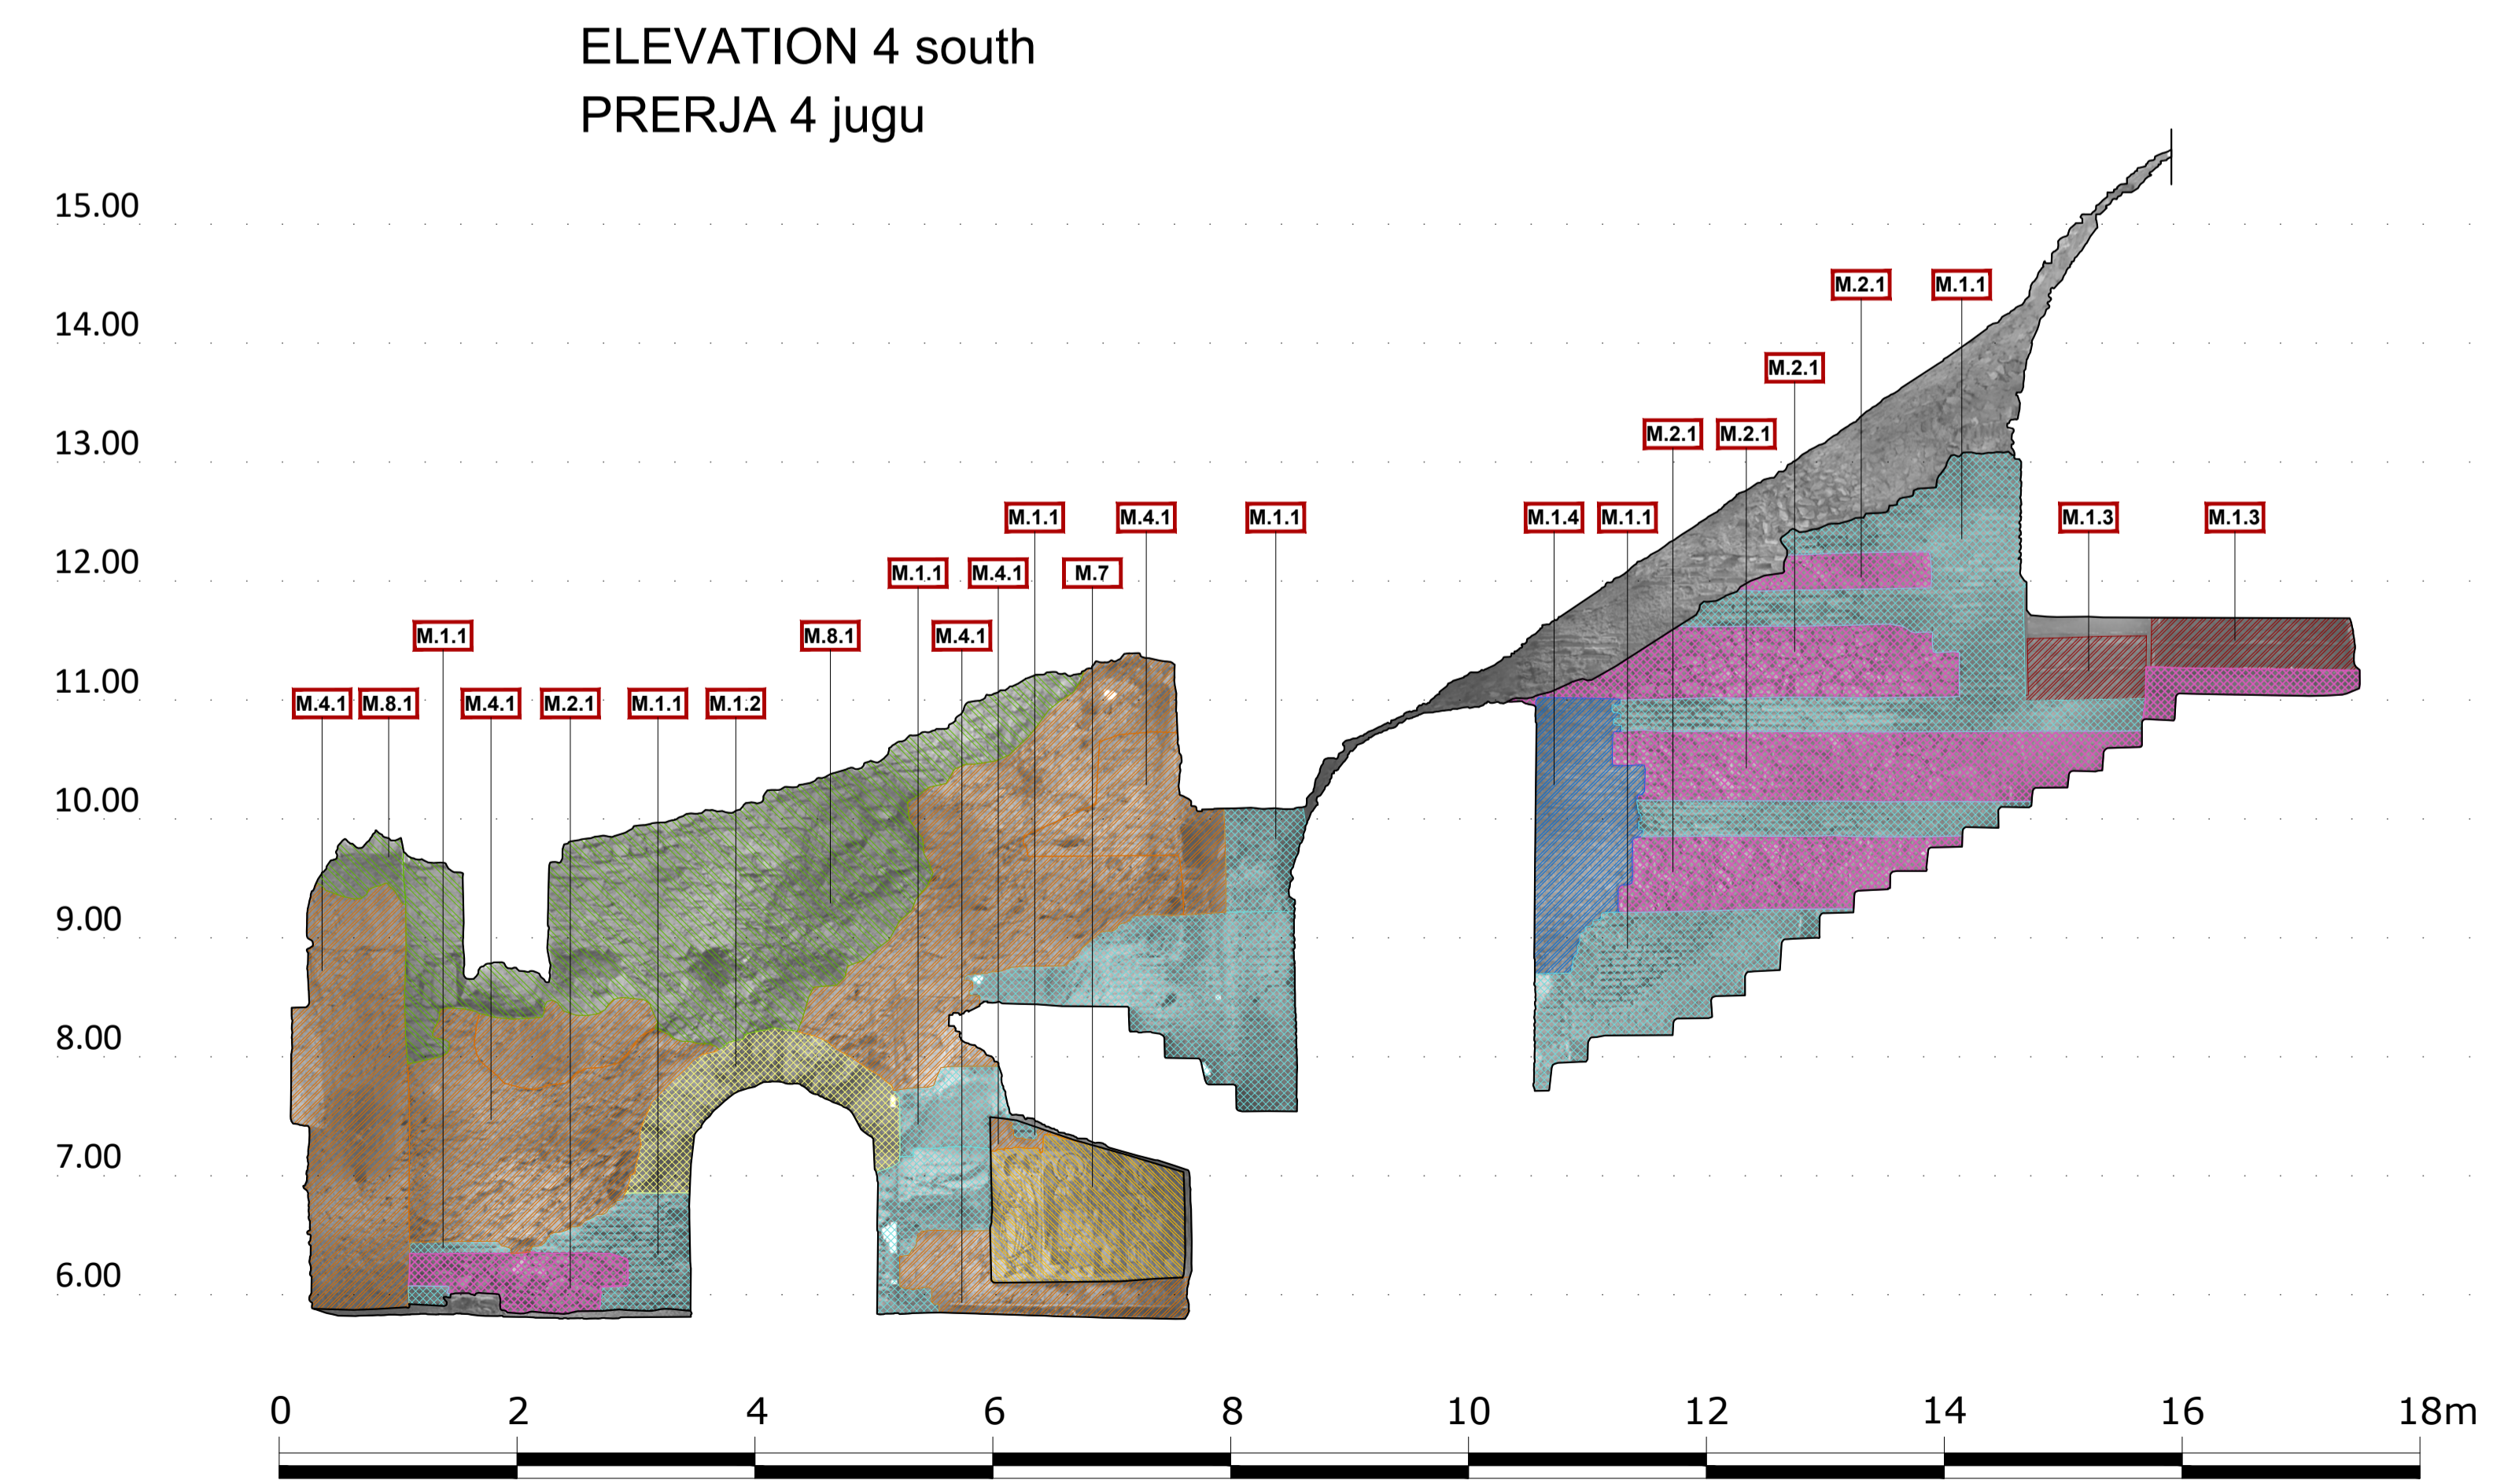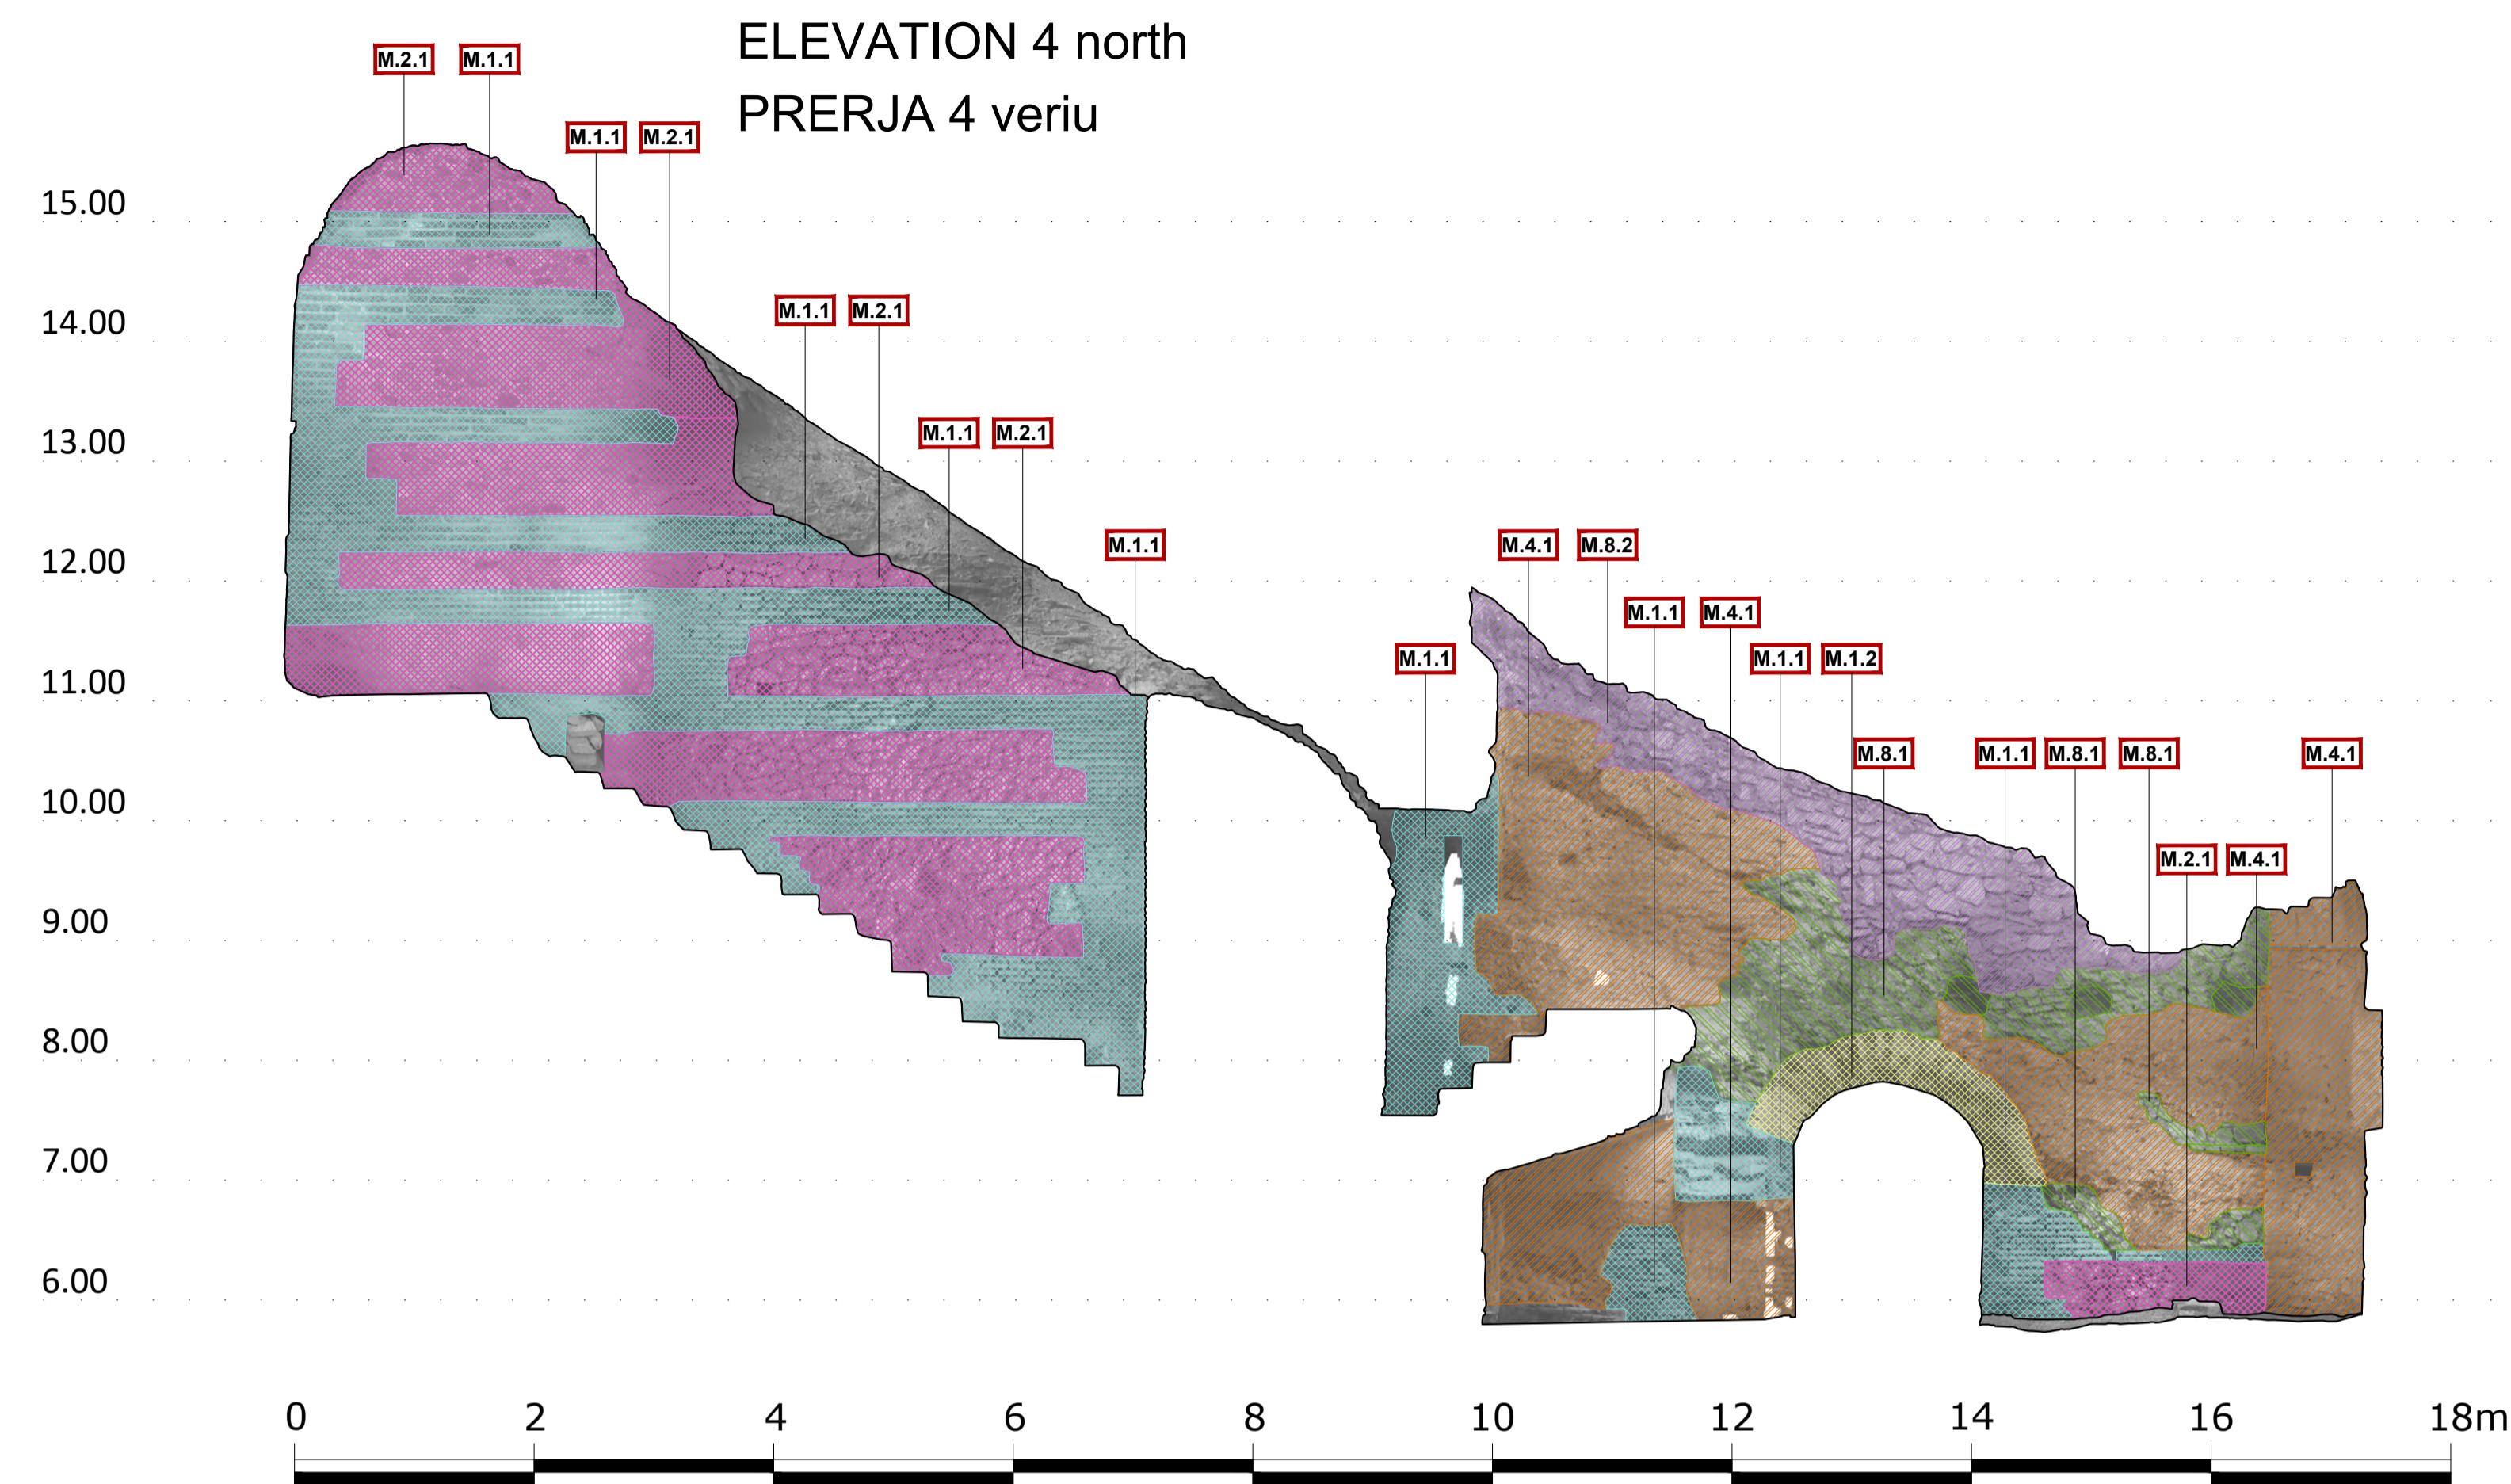

LEGEND OF BUILDINGS MATERIALS/ LEGJENDA E MATERIALEVE TË NDËRTIMIT	
<b>M.1 OPUS TESTACEUM</b>	
	<b>M.1.1</b> Brick masonry and non-sampled mortar - type 1. <i>Muratura me tulla dhe llaç pa kampion - tipi 1.</i>
	<b>M.1.2</b> Brick masonry and non-sampled mortar - type 2. <i>Muratura me tulla dhe llaç pa kampion - tipi 2.</i>
	<b>M.1.3</b> Brick masonry and non-sampled mortar - type 3. <i>Muratura me tulla dhe llaç pa kampion - tipi 3.</i>
	<b>M.1.4</b> Brick masonry and non-sampled mortar - type 4. <i>Muratura me tulla dhe llaç pa kampion - tipi 4.</i>
<b>M.2 STONE MASONRY/ MURATURE GURI</b>	
	<b>M.2.1</b> WALL FACING. Stone masonry and non-sampled mortar. Masonry of stones, of various sizes. The stones have an irregular shape and their juxtaposition seems casual. <i>PJESA E JASHTME. Muratura guri dhe llaç pa mostra. Muratura me gurë të përmasave të ndryshme. Gurët kanë një formë të çrregullt dhe janë vendosur në mënyrë të rastësishme.</i>
	<b>M.2.2</b> INTERNAL CORE. Mixed masonry of stones and bricks and non-sampled mortar. <i>PJESA E BRENDSHME. Muratur e përzier me gurë, tulla dhe llaç pa kampion.</i>
<b>M.3 STONE/ GURË</b>	
	<b>M.3.1</b> Stone. Stone elements like cantonal stone, stone blocks, etc. <i>Guri. Elemente guri si gurë të punuar, blloqe guri etj.</i>
<b>M.4 MORTAR/ LLAÇ</b>	
	<b>M.4.1</b> Mortar. Non-sampled mortar. <i>Llaç. Llaç pa kampion.</i>
<b>M.5 METAL/ METAL</b>	
	<b>M.5.1</b> Metal. Metal elements. <i>Metali. Element Metalik.</i>
<b>M.6 PLASTIC/ PLASTIK</b>	
	<b>M.6.1</b> Plastic. Plastic elements. <i>Plastik. Element Plastik.</i>
<b>M.7 OPUS MUSIVUM (mosaic/ mozaik)</b>	
	<b>M.7</b> Mosaic tiles. Fragments of different materials to form decorative images and binding or bedding layer in which the mosaic tiles are inserted. <i>Pllaka mozaiku fragmente me materiale të ndryshme për të krijuar figura dekorative.</i>
<b>M.8 MIXED MASONRY / MURATUR MIKSE</b>	
	<b>M.8.1</b> Mixed masonry of stones and bricks and non-sampled mortar - type 1. <i>Muratura e përzier me gurë dhe tulla dhe llaç pa mostra - tip 1.</i>
	<b>M.8.2</b> Mixed masonry of stones and bricks and non-sampled mortar - type 2. <i>Muratura e përzier me gurë dhe tulla dhe llaç pa mostra - tip 2.</i>
<b>M.9 STONE MASONRY / MURATURE GURI</b>	
	<b>M.9.1</b> Stone masonry and non-sampled mortar. The stones have an irregular shape and their juxtaposition seems casual. <i>Muratura guri dhe llaç pa mostra. Gurët kanë një formë të çrregullt dhe vendosje të rastësishme.</i>
<b>M.10 MURAL PAINTING / PIKTUR MURALE (fresco)</b>	
	<b>M.10.1</b> Mural painting <i>Piktur murale</i>


NOTES: ITEMS IN GREY COLOR HAVE NOT REFERENCE IN DRAWINGS ON THIS SHEET.  
SHËNIME: ARTIKUJT ME NGJYRË GRI NUK KANE REFERENCË NË VIZATIMET E KËSAJ FLETË.

ELEVATION 4 north\_det.01  
PRERJA 4 veriu\_det.01

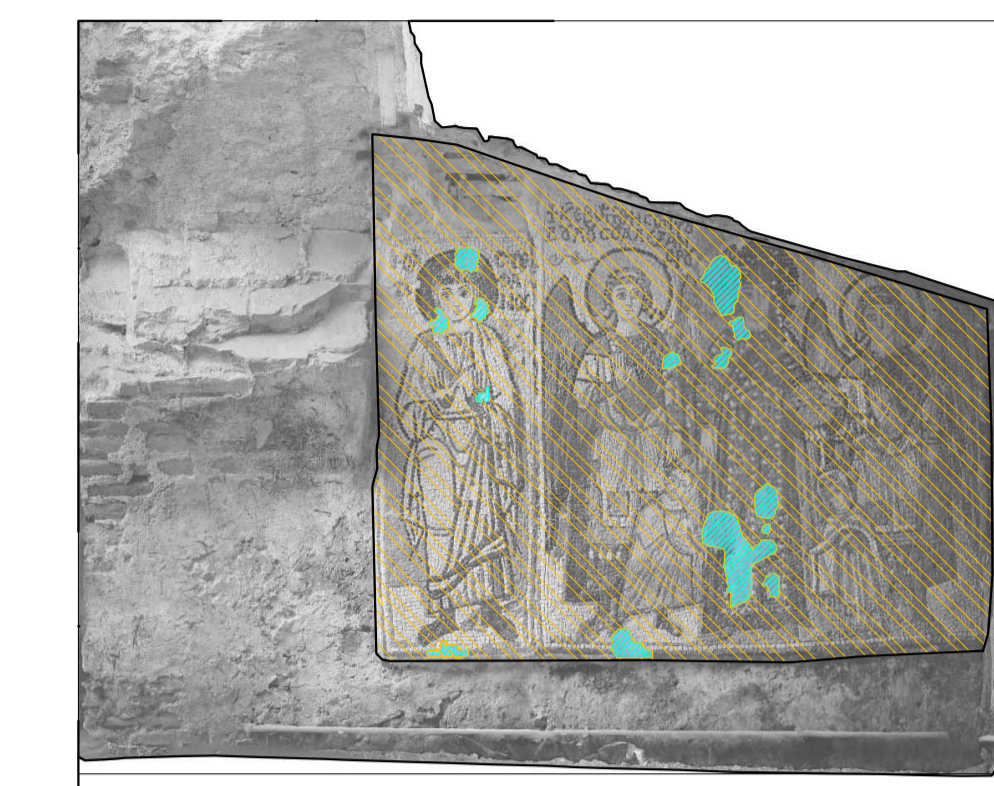


0 0.5 2 m

ELEVATION 4 north\_det.02  
PRERJA 4 veriu\_det.02

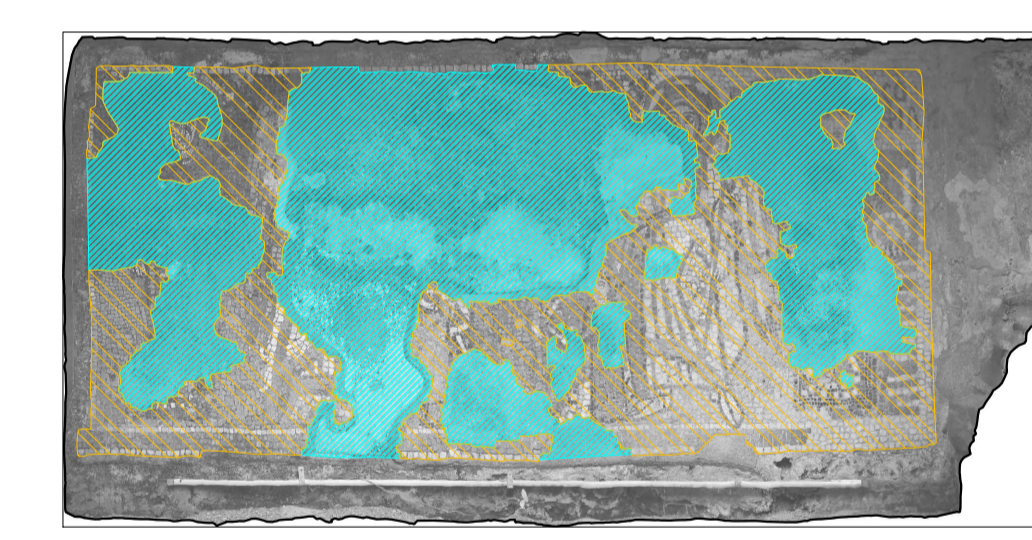

0 0.5 2 m

LEGEND OF BUILDINGS MATERIALS/ LEGJENDA E MATERIALEVE TË NDËRTIMIT	
<b>M.7 OPUS MUSIVUM (mosaic/ mozaiku)</b>	
	<b>M.7.1</b> Mosaic tiles. Fragments of different materials to form decorative images. <i>Pllaka mozaiku. Fragmente të materialeve të ndryshme për të formuar imazhe dekorative.</i>
	<b>M.7.2</b> Mosaic mortar. Binding or bedding layer in which the mosaic tiles are inserted. <i>Llaç mozaiku. Shtresë lidhëse ose shtroje në të cilën futen pllakat e mozaikut.</i>

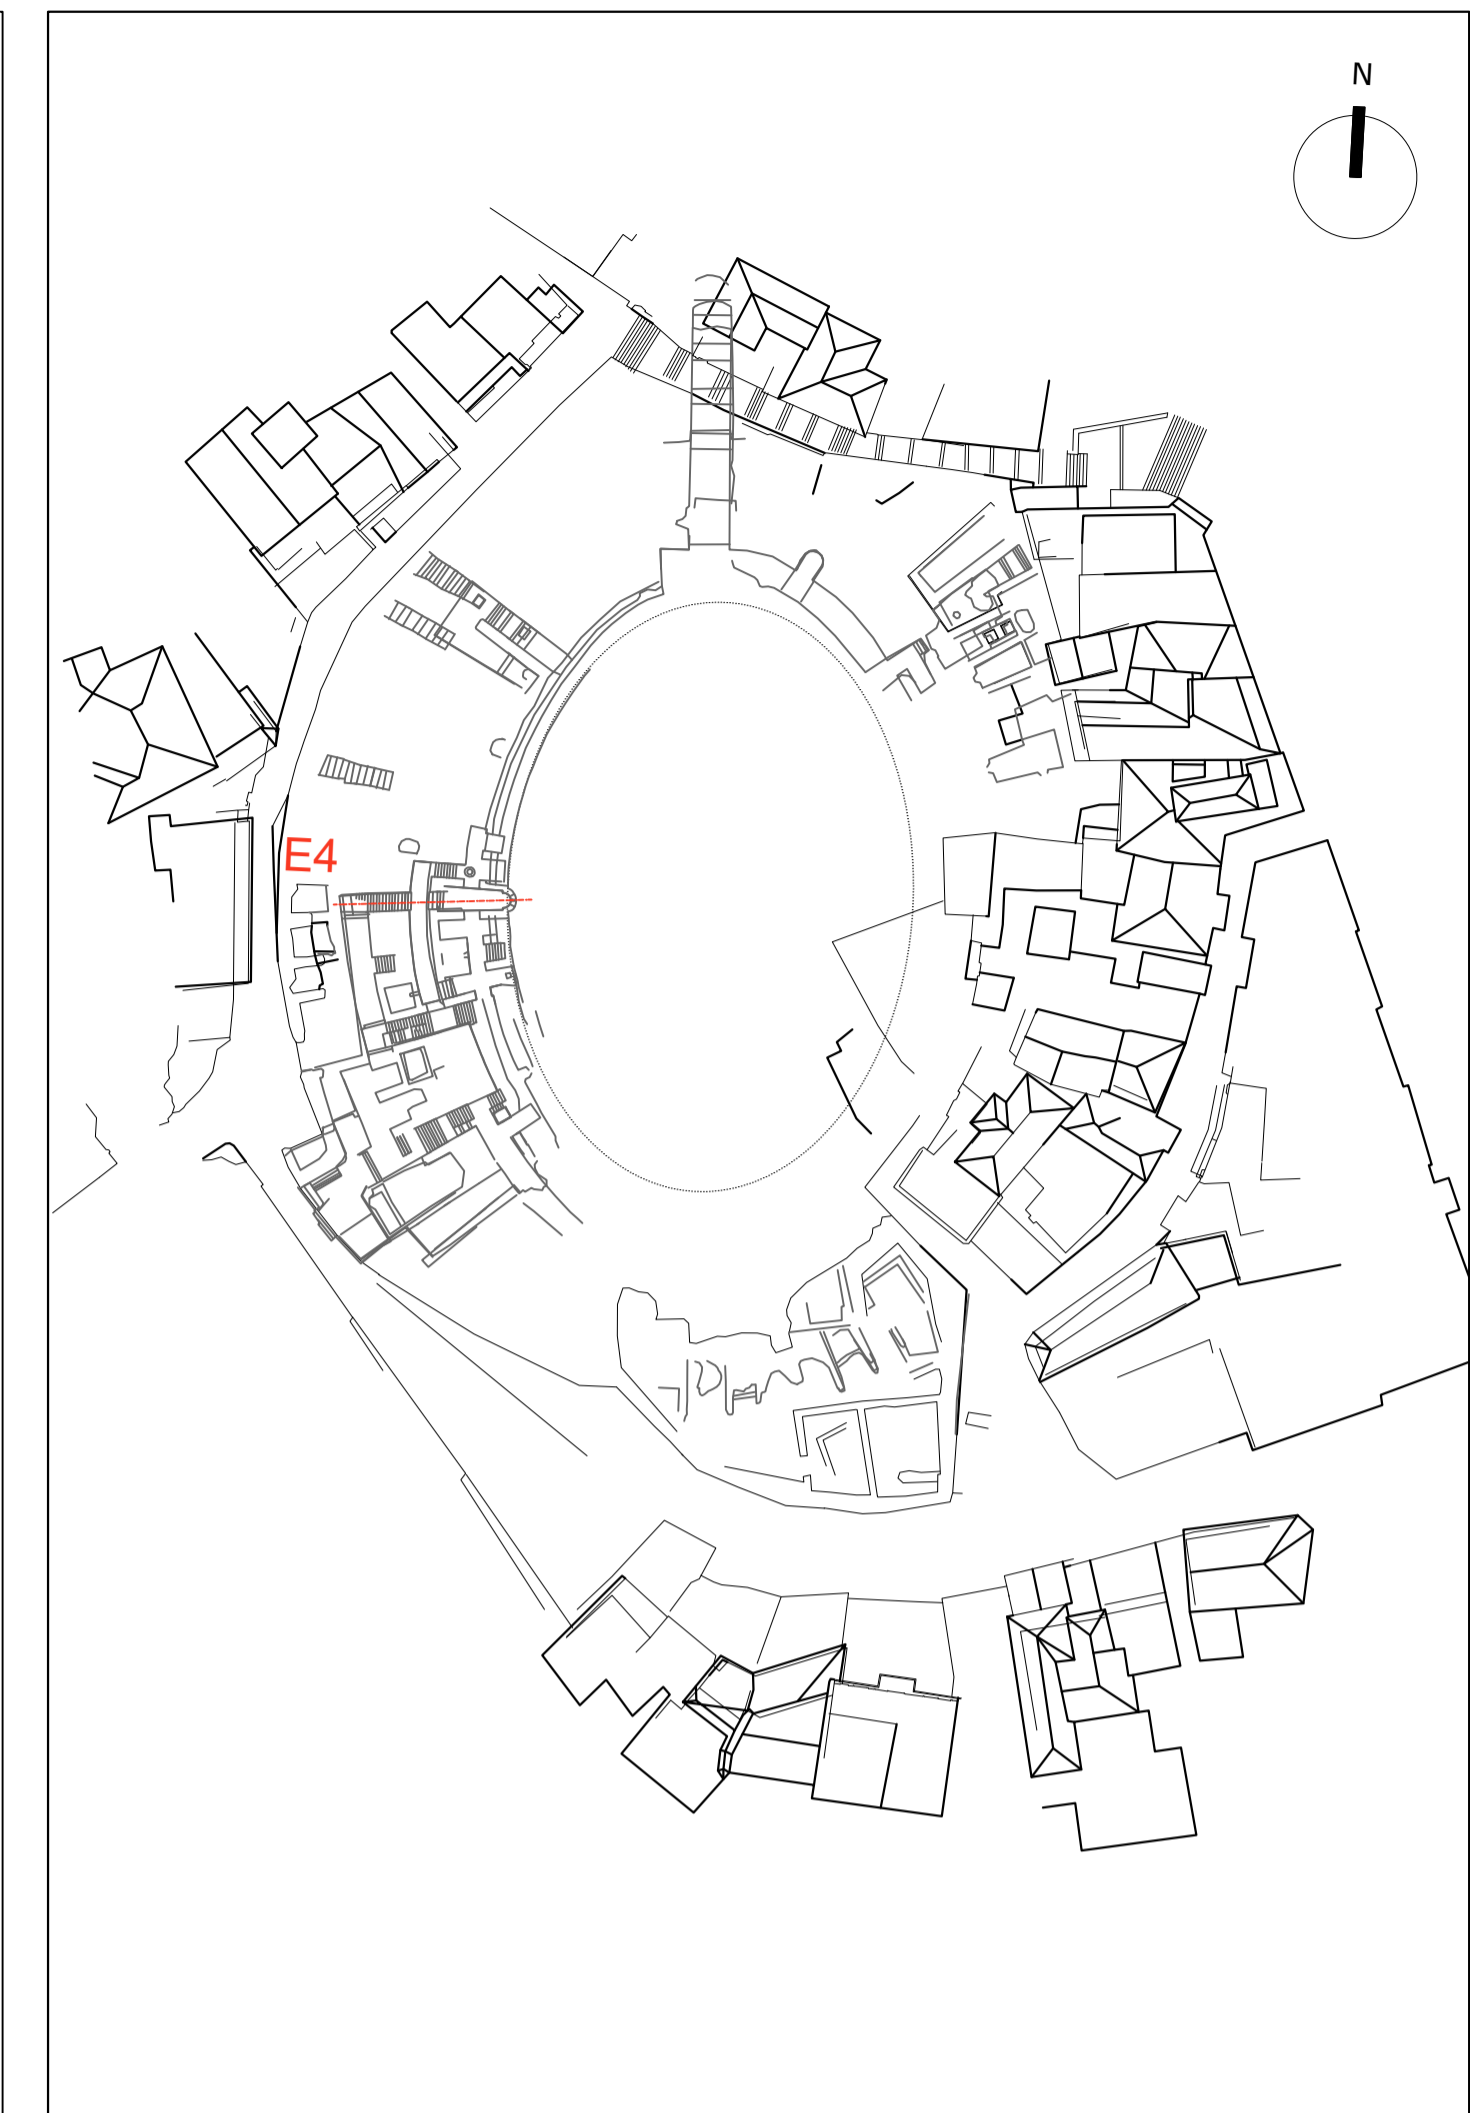






**DESIGN OF RESTORATION AND REVITALIZATION OF THE ROMAN AMPHITHEATRE, BYZANTINE FORUM & ROMAN BATHS, AND URBAN PATHWAYS IN THE CITY OF DURRËS**  
Contract No. 852-112

**PRELIMINARY DESIGN FOR CONSERVATION**

Lead JV Partner




JV Partner




MATERIALS	- ROMAN AMPHITHEATRE - MAPPING OF MATERIALS AND CONSTRUCTIVE TECHNIQUES Elevation 4 North - Elevation 4 South	DATE: 2024 JUN
	SECTION ELEVATION sheet code <b>11</b> AM_MT_11	SCALE: 1:50_1:20


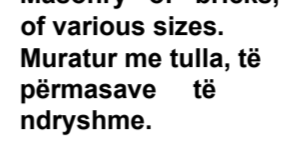


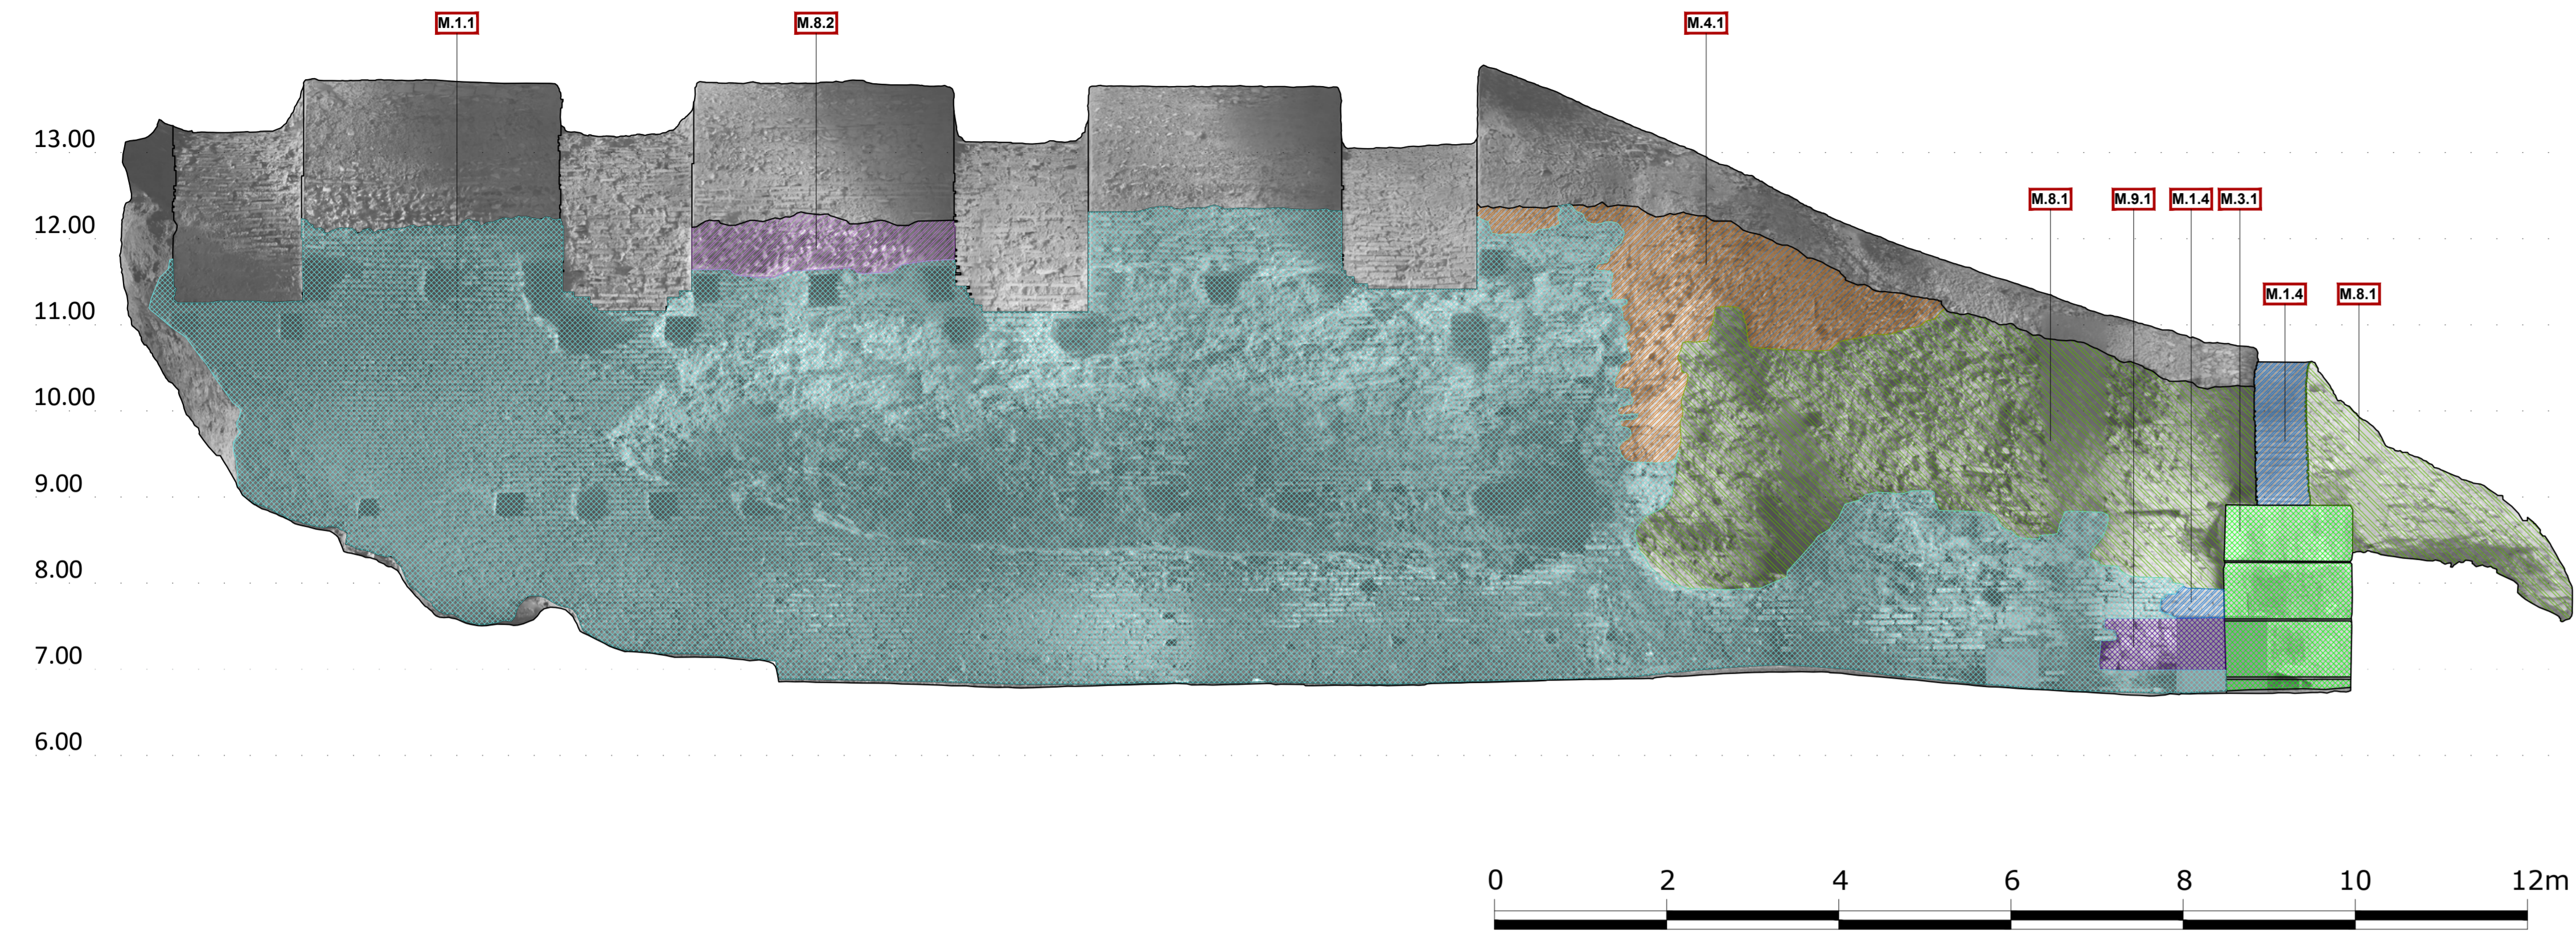
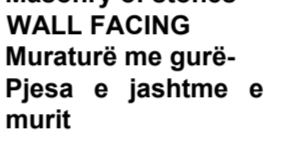
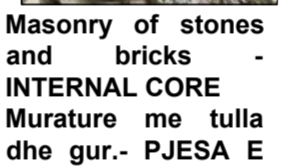

 
 



 
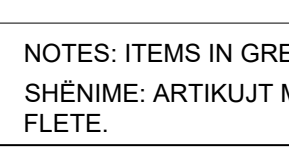
ELEVATION 7 east  
PRERJA 7 lindje

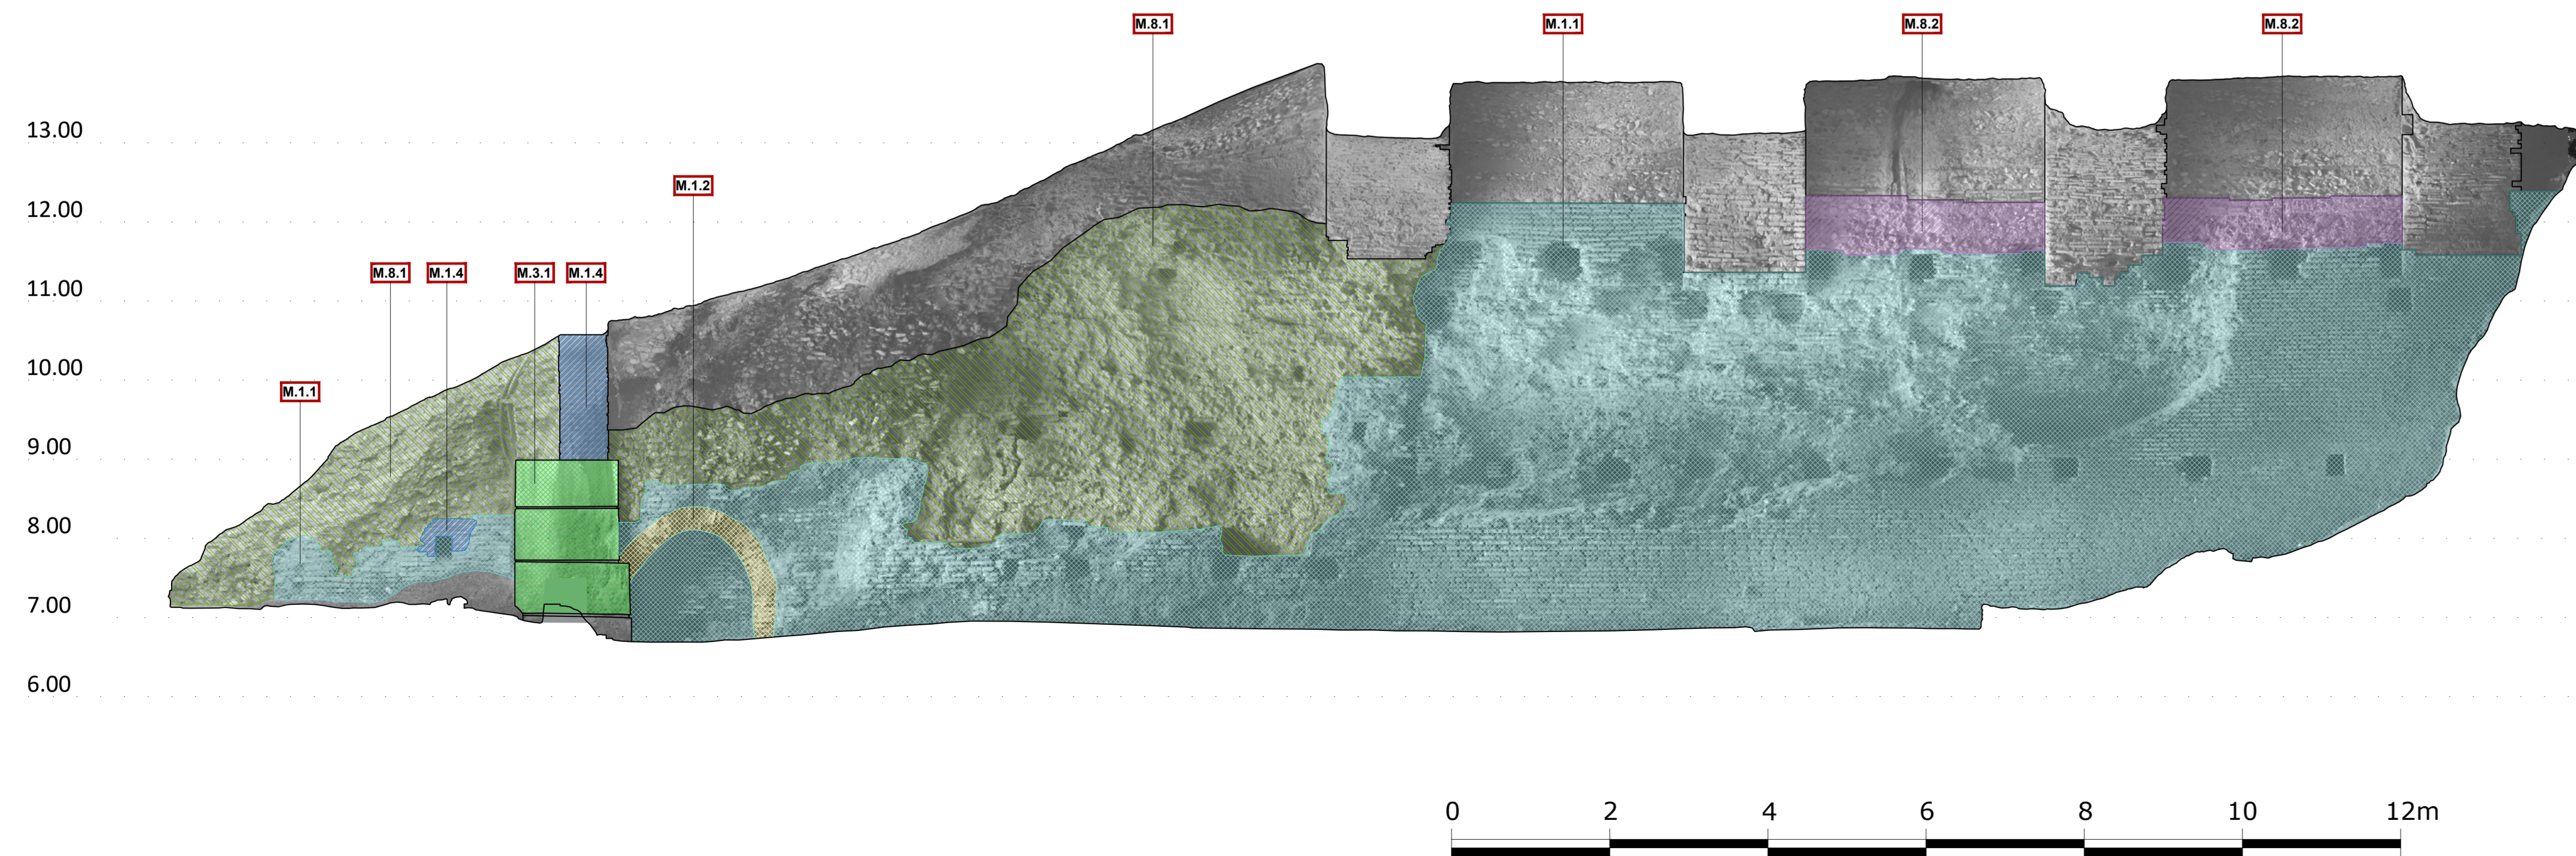



ELEVATION 7 west  
PRERJA 7 perendim



LEGEND OF BUILDINGS MATERIALS/ LEGJENDA E MATERIALEVE TË NDËRTIMIT

M.1 OPUS TESTACEUM	
	<b>M.1.1</b> Brick masonry and non-sampled mortar - type 1. <i>Muratura me tulla dhe llaç pa kampion - tip 1.</i>
	<b>M.1.2</b> Brick masonry and non-sampled mortar - type 2. <i>Muratura me tulla dhe llaç pa kampion - tip 2.</i>
	<b>M.1.3</b> Brick masonry and non-sampled mortar - type 3. <i>Muratura me tulla dhe llaç pa kampion - tip 3.</i>
	<b>M.1.4</b> Brick masonry and non-sampled mortar - type 4. <i>Muratura me tulla dhe llaç pa kampion - tip 4.</i>
M.2 STONE MASONRY/ MURATURE GURI	
	<b>M.2.1</b> WALL FACING. Stone masonry and non-sampled mortar. Masonry of stones, of various sizes. The stones have an irregular shape and their juxtaposition seems casual. <i>PJESA E JASHTME. Muratura guri dhe llaç pa mostra. Muratura me gurë të përmasave të ndryshme. Gurët kanë një formë të çrregullit dhe janë vendosur në mënyrë të rastësishme.</i>
	<b>M.2.2</b> INTERNAL CORE. Mixed masonry of stones and bricks and non-sampled mortar. <i>PJESA E BRENDSHME. Muratur e përzier me gurë, tulla dhe llaç pa kampion.</i>
M.3 STONE/ GURË	
	<b>M.3.1</b> Stone. Stone elements like cantonal stone, stone blocks, etc. <i>Guri. Elemente guri si gur të punuar, blloqe guri etj.</i>
M.4 MORTAR/ LLAÇ	
	<b>M.4.1</b> Mortar. Non-sampled mortar. <i>Llaç. Llaç pa kampion.</i>
M.5 METAL/ METAL	
	<b>M.5.1</b> Metal. Metal elements. <i>Metal. Element Metalik.</i>
M.6 PLASTIC/ PLASTIK	
	<b>M.6.1</b> Plastic. Plastic elements. <i>Plastik. Element Plastik.</i>
M.7 OPUS MUSIVUM (mosaic/ mozaik)	
	<b>M.7</b> Mosaic tiles. Fragments of different materials to form decorative images and binding or bedding layer in which the mosaic tiles are inserted. <i>Pilaka mozaiku fragmente me materiale të ndryshme për të krijuar figura dekorative.</i>
M.8 MIXED MASONRY / MURATUR MIKSE	
	<b>M.8.1</b> Mixed masonry of stones and bricks and non-sampled mortar - type 1. <i>Muratura e përzier me gurë dhe tulla dhe llaç pa mostra - tip 1.</i>
	<b>M.8.2</b> Mixed masonry of stones and bricks and non-sampled mortar - type 2. <i>Muratura e përzier me gurë dhe tulla dhe llaç pa mostra - tip 2.</i>
M.9 STONE MASONRY / MURATURE GURI	
	<b>M.9.1</b> Stone masonry and non-sampled mortar. The stones have an irregular shape and their juxtaposition seems casual. <i>Muratura guri dhe llaç pa mostra. Gurët kanë një formë të çrregullit dhe vendosje e rastësishme.</i>
M.10 MURAL PAINTING / PIKTUR MURALE (fresco)	
	<b>M.10.1</b> Mural painting <i>Piktur murale</i>

NOTES: ITEMS IN GREY COLOR HAVE NOT REFERENCE IN DRAWINGS ON THIS SHEET.  
SHËNIME: ARTIKUJ TË NGJYRË GRI NUK KANË REFERENCË NË VIZATIMET E KESAJ FLETË.

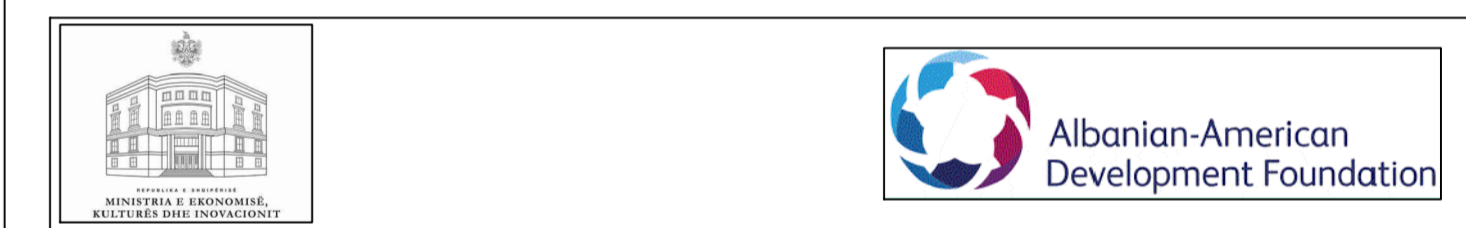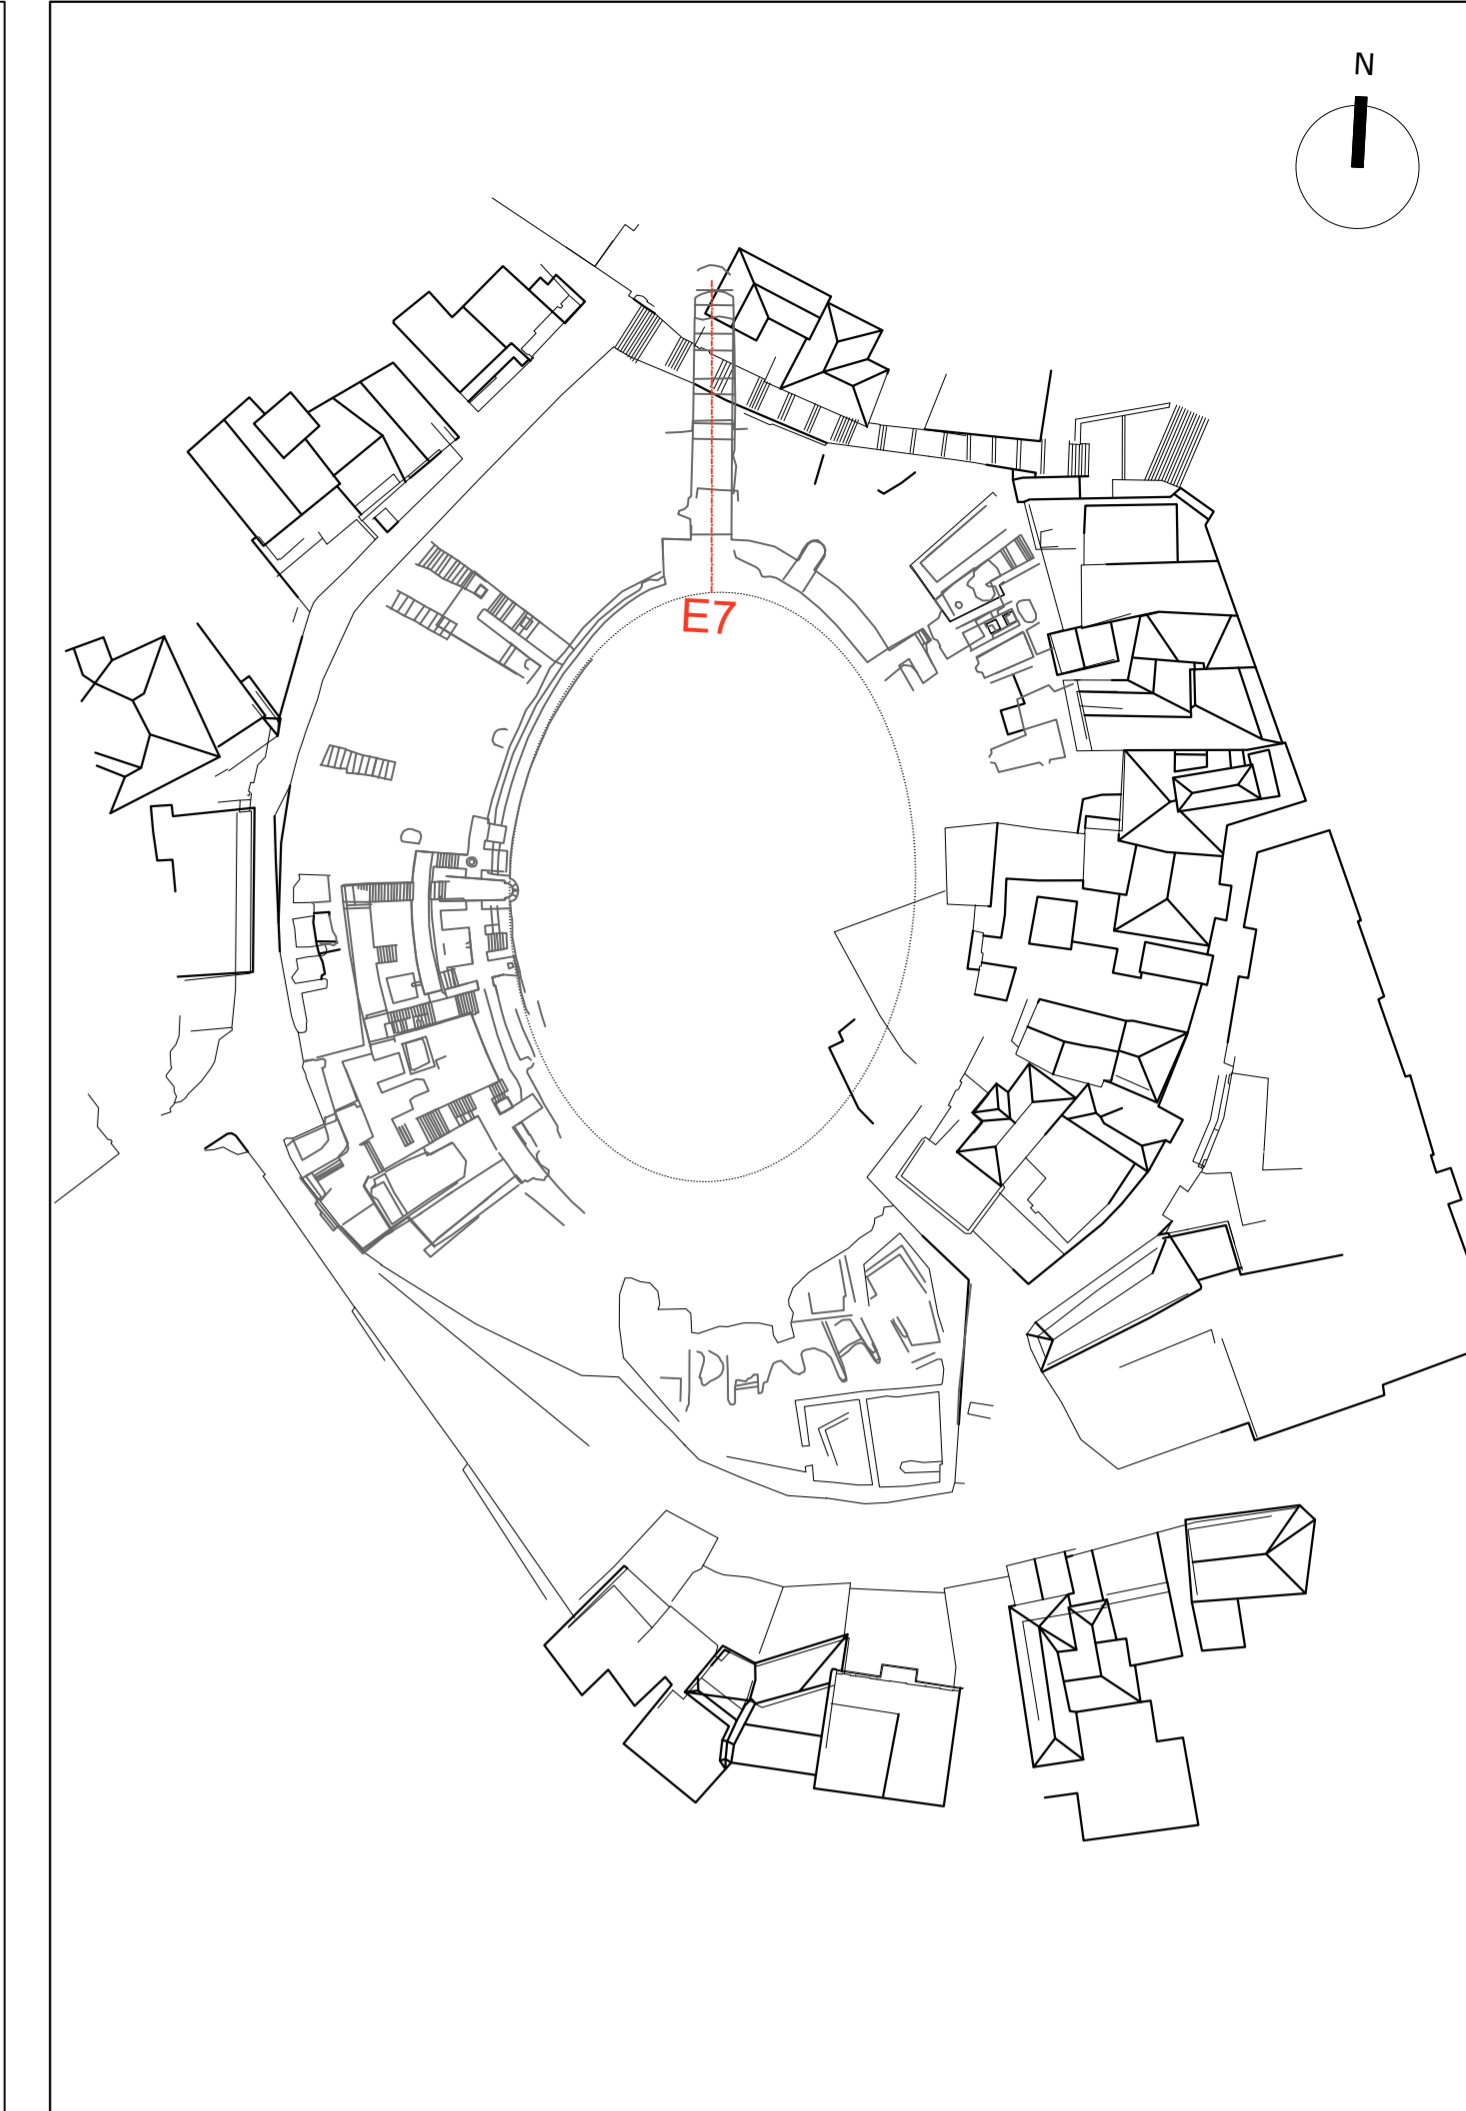

DESIGN OF RESTORATION AND REVITALIZATION OF THE ROMAN AMPHITHEATRE, BYZANTINE FORUM & ROMAN BATHS, AND URBAN PATHWAYS IN THE CITY OF DURRËS

Contract No. 852-112

PRELIMINARY DESIGN FOR CONSERVATION

Lead JV Partner

**PLANARCH** s.r.l.  
consultations researches designs

JV Partner



JV Partner



MATERIALS - ROMAN AMPHITHEATRE -  
MAPPING OF MATERIALS AND CONSTRUCTIVE TECHNIQUES  
Elevation 7 East - Elevation 7 West

SECTION ELEVATION

sheet code

12 AM\_MT\_12


SCALE: 1:50

DATE: 2024 JUN

sheet type


ELEVATION 1 north

PRERJA 1 veriu

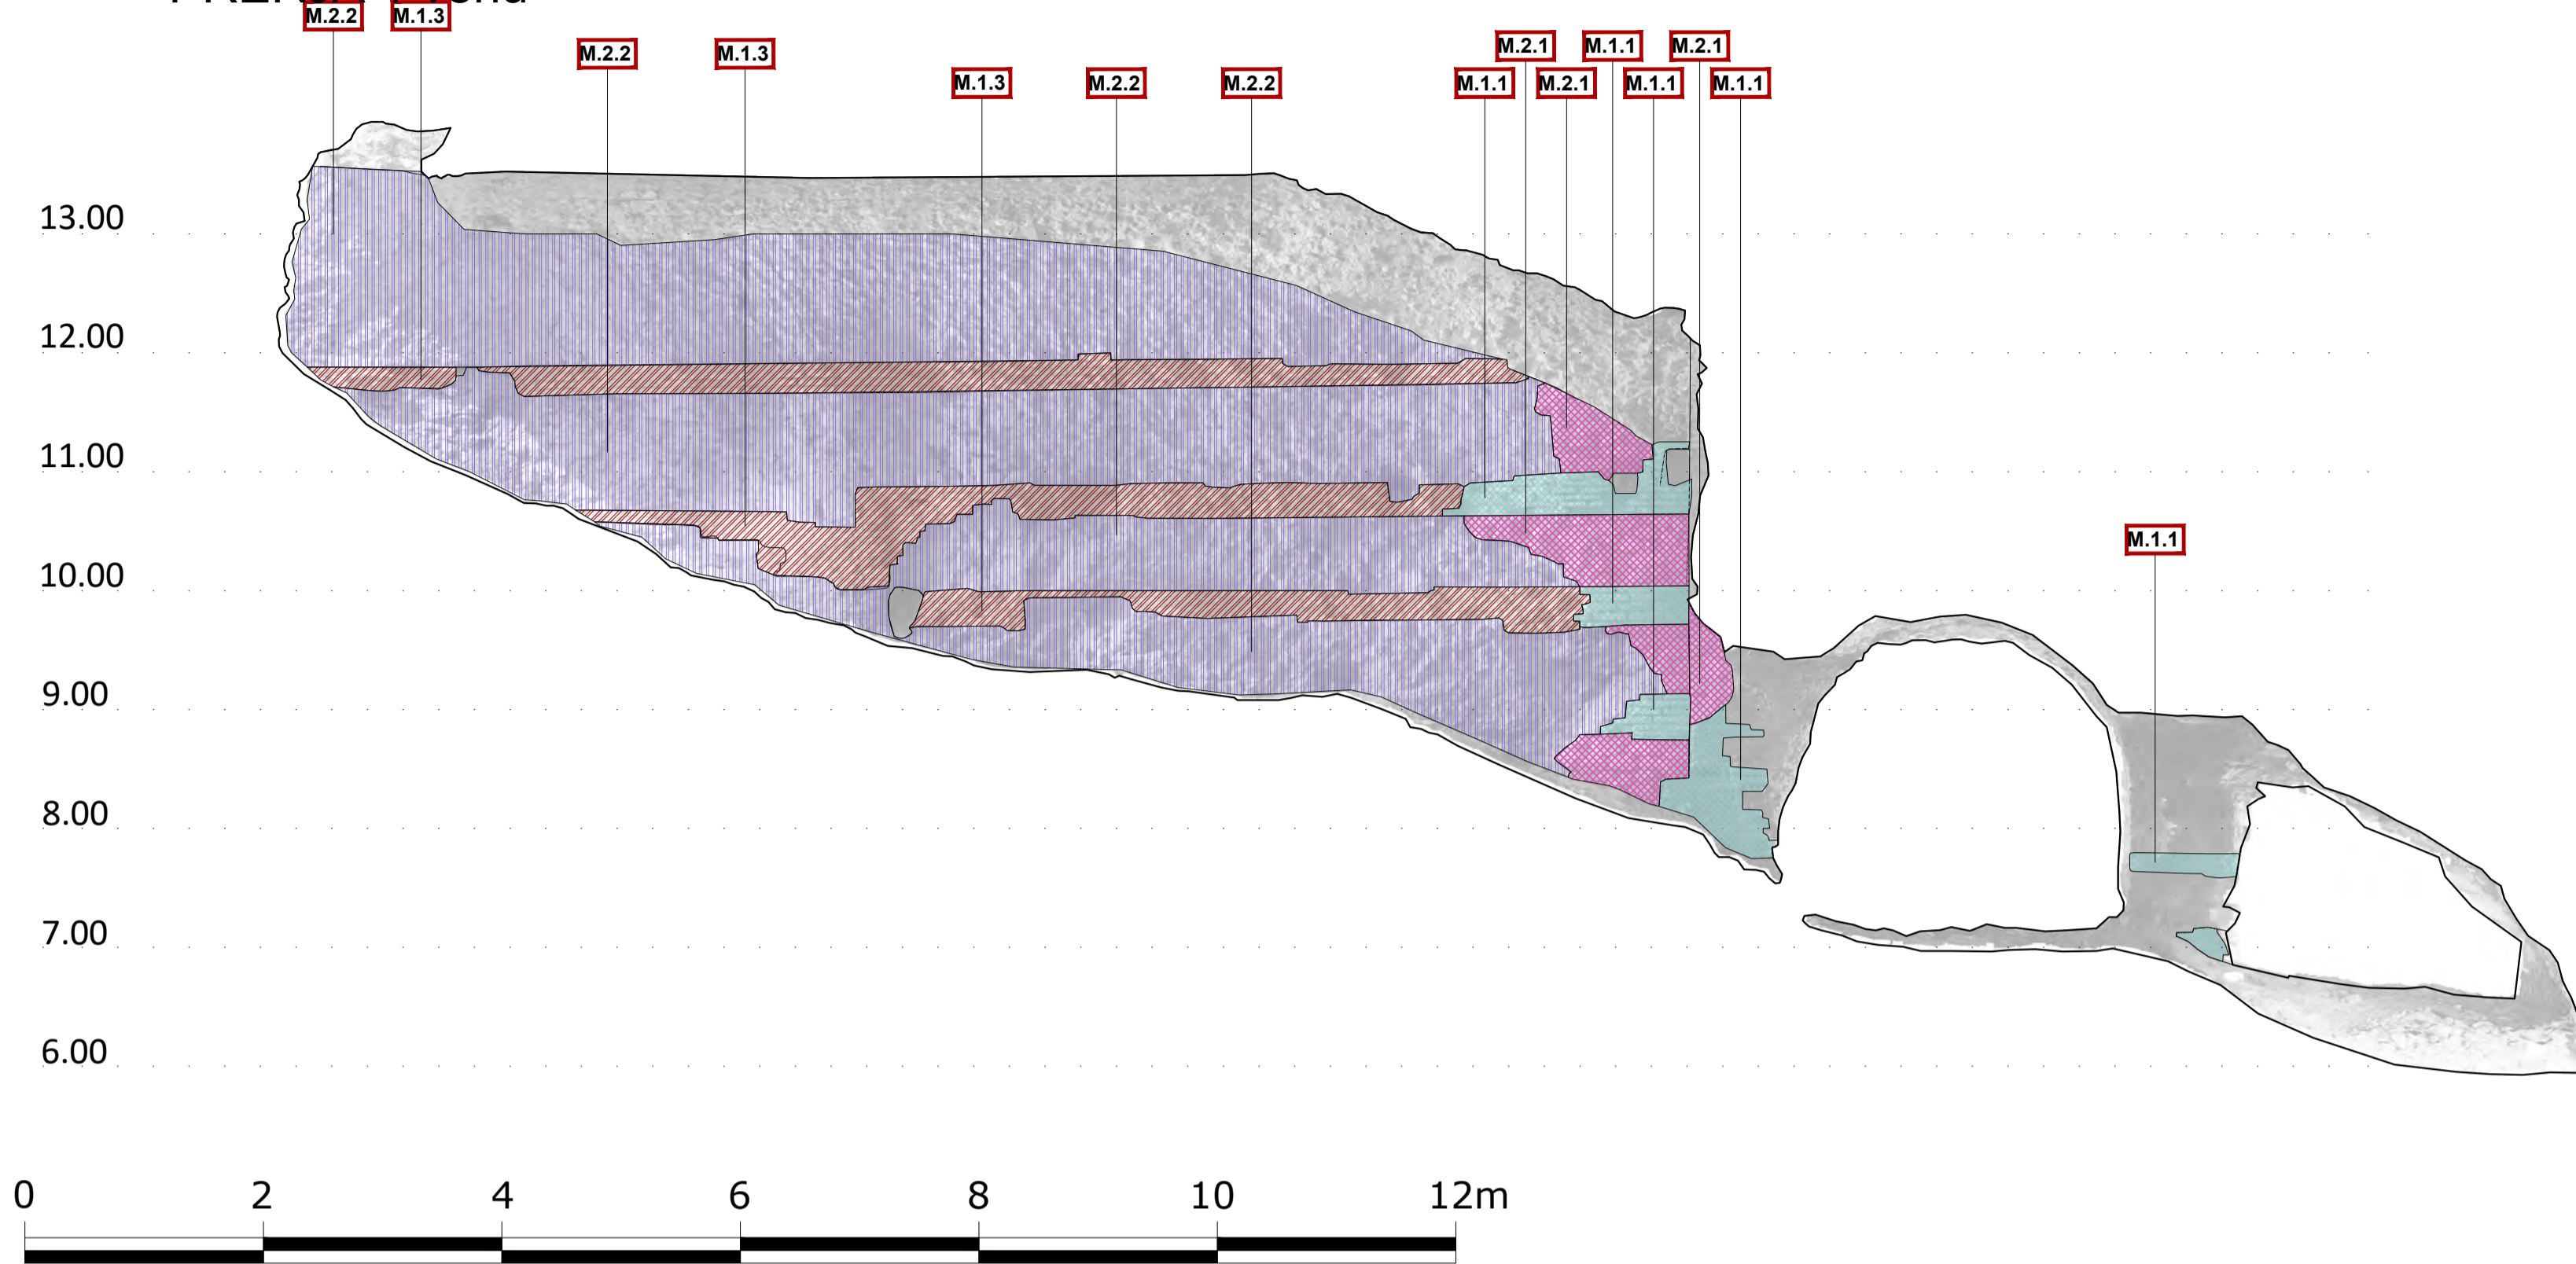




ELEVATION 1 south

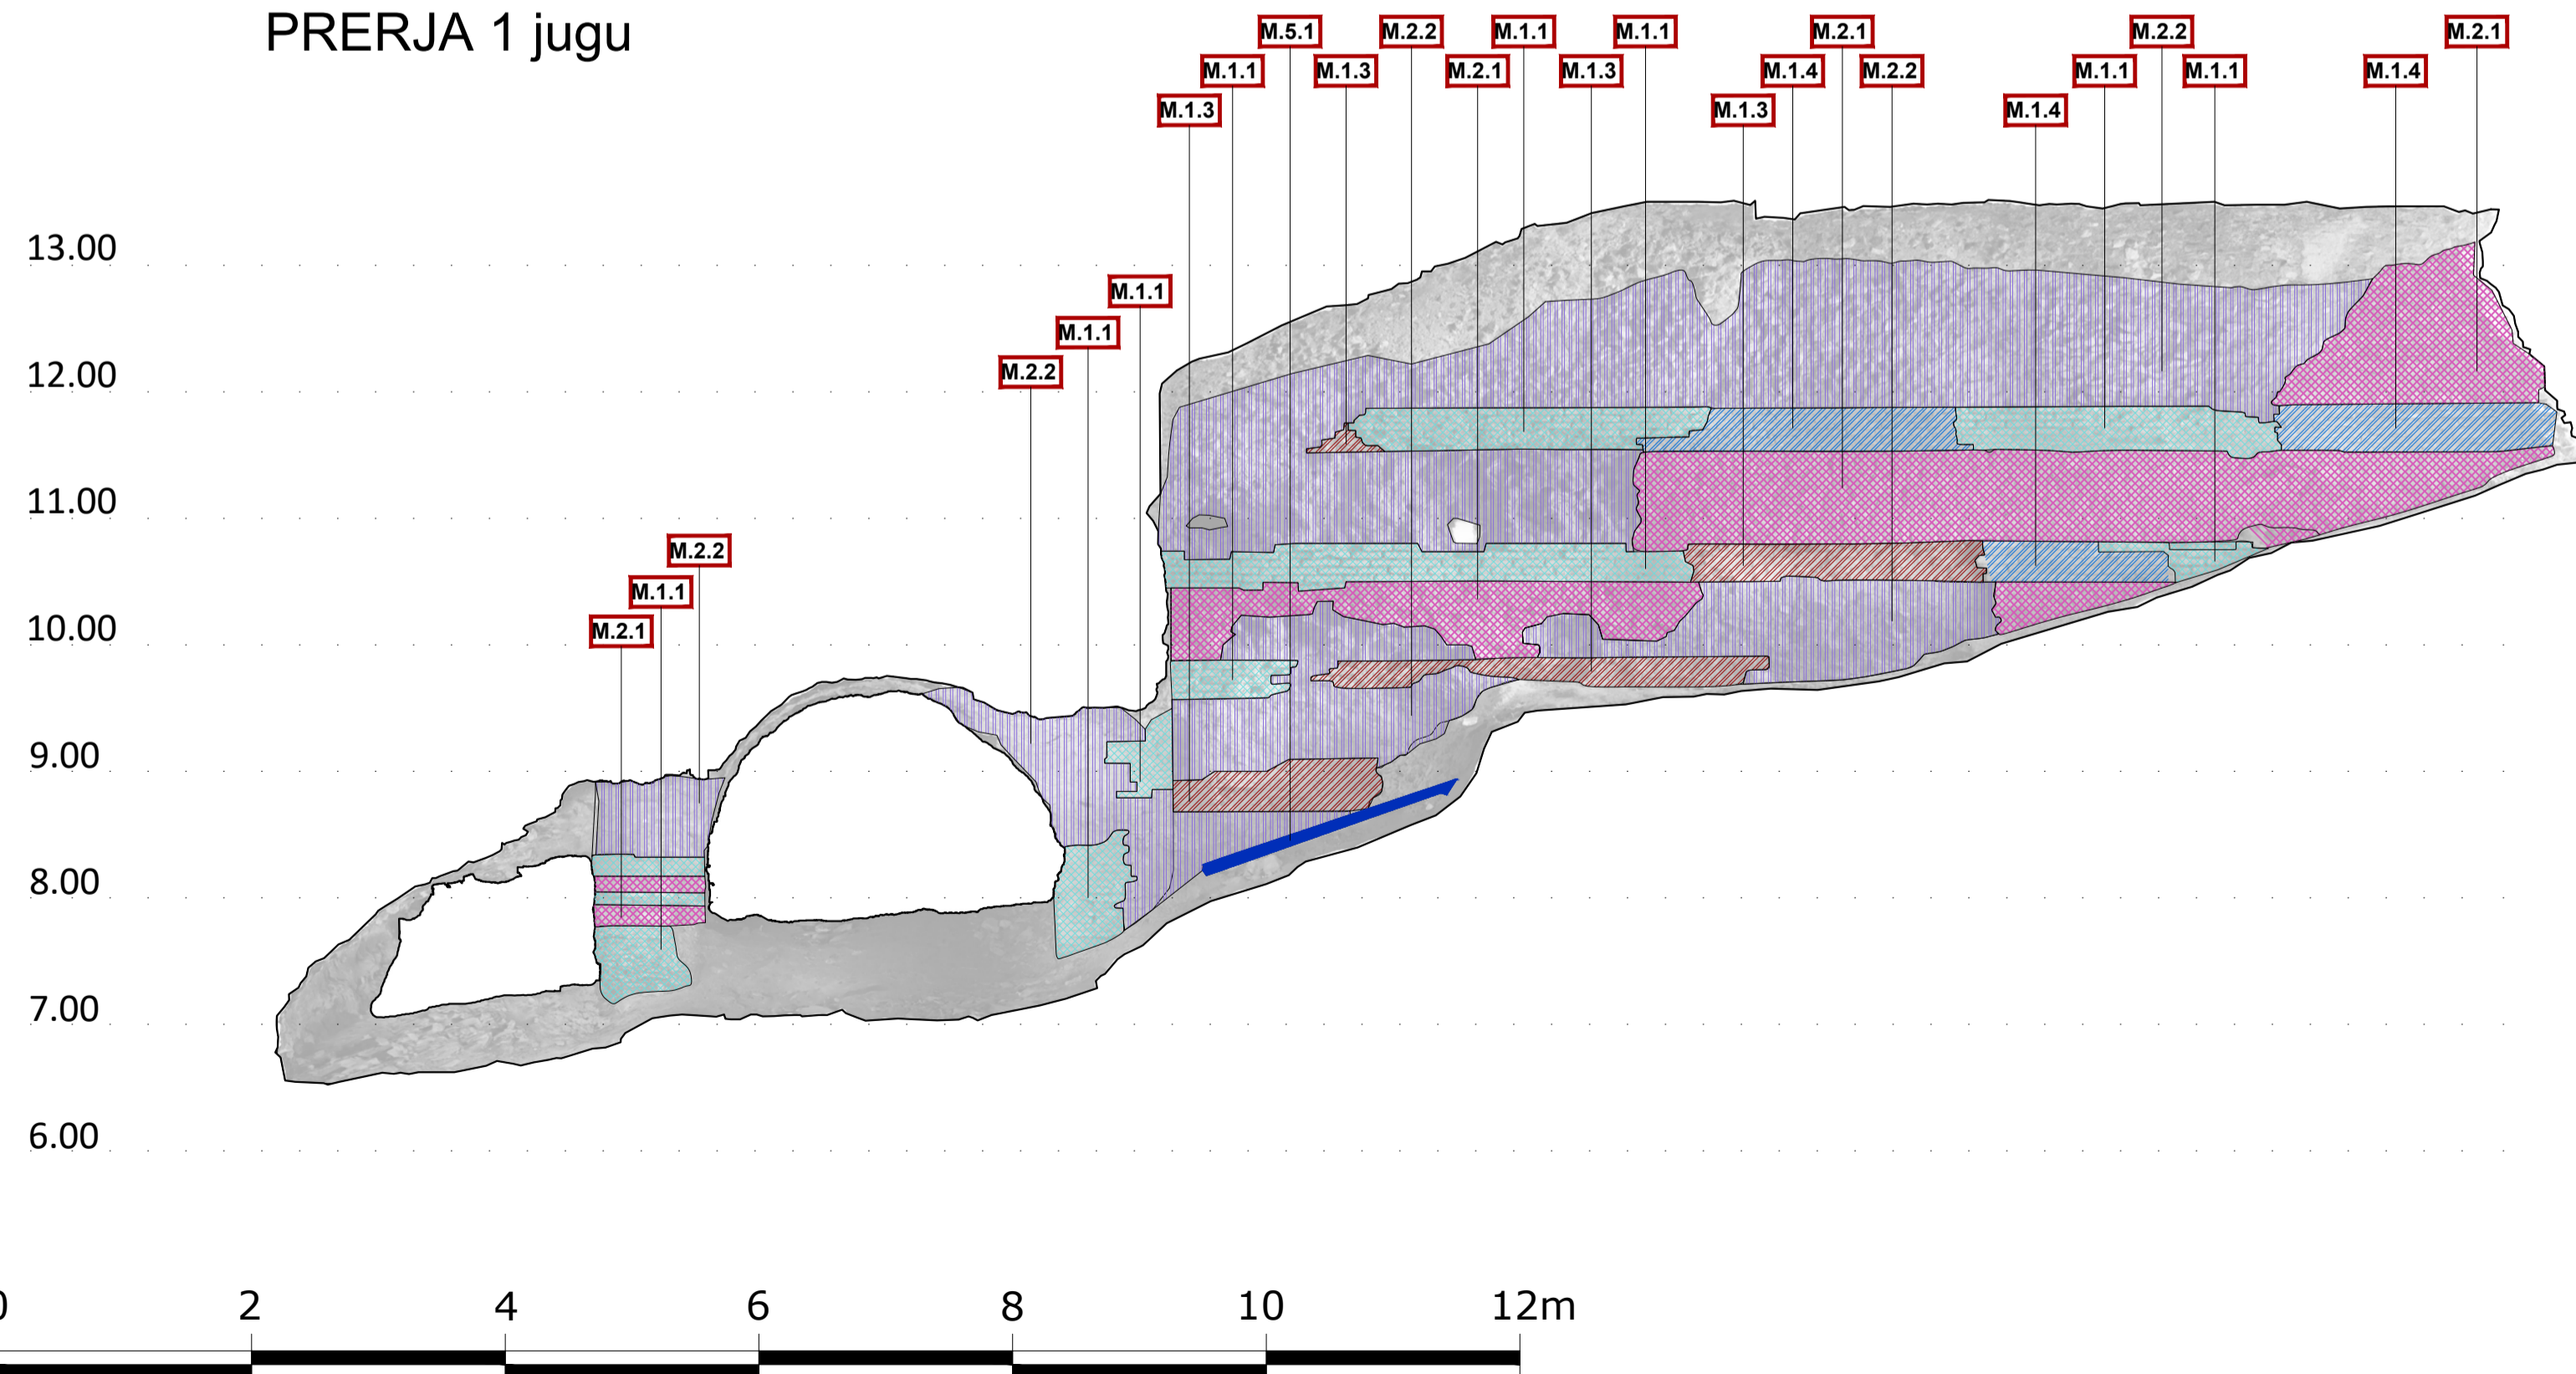PRERJA 1 jugu



LEGEND OF BUILDINGS MATERIALS/ LEGJENDA E MATERIALEVE TË NDËRTIMIT

M.1 OPUS TESTACEUM	
	<b>M.1.1</b> Brick masonry and non-sampled mortar - type 1. <i>Muratura me tulla dhe llaç pa kampion - tipi 1.</i>
	<b>M.1.2</b> Brick masonry and non-sampled mortar - type 2. <i>Muratura me tulla dhe llaç pa kampion - tipi 2.</i>
	<b>M.1.3</b> Brick masonry and non-sampled mortar - type 3. <i>Muratura me tulla dhe llaç pa kampion - tipi 3.</i>
	<b>M.1.4</b> Brick masonry and non-sampled mortar - type 4. <i>Muratura me tulla dhe llaç pa kampion - tipi 4.</i>
M.2 STONE MASONRY/ MURATURË GURI	
	<b>M.2.1</b> WALL FACING. Stone masonry and non-sampled mortar. Masonry of stones, of various sizes. The stones have an irregular shape and their juxtaposition seems casual. <i>PJESA E JASHTME. Muratura guri dhe llaç pa mostra. Muratura me gurë të përmasave të ndryshme. Gurët kanë një formë të çrregullt dhe janë vendosur në mënyrë të rastësishëm.</i>
	<b>M.2.2</b> INTERNAL CORE. Mixed masonry of stones and bricks and non-sampled mortar. <i>PJESA E BRENDSHME. Muratur e përzier me gurë, tulla dhe llaç pa kampion.</i>
M.3 STONE/ GURË	
	<b>M.3.1</b> Stone. Stone elements like cantonal stone, stone blocks, etc. <i>Guri. Elemente guri si gur të punuar, blloqe guri etj.</i>
M.4 MORTAR/ LLAÇ	
	<b>M.4.1</b> Mortar. Non-sampled mortar. <i>Llaç. Llaç pa kampion.</i>
M.5 METAL /METAL	
	<b>M.5.1</b> Metal. Metal elements. <i>Metal. Element Metalik.</i>
M.6 PLASTIC/ PLASTIK	
	<b>M.6.1</b> Plastic. Plastic elements. <i>Plastik. Element Plastik.</i>
M.7 OPUS MUSIVUM (mosaic/ mozaik)	
	<b>M.7</b> Mosaic tiles. Fragments of different materials to form decorative images and binding or bedding layer in which the mosaic tiles are inserted./ <i>Pilaka mozaiku fragmente me materiale të ndryshme për të krijuar figura dekorative.</i>
M.8 MIXED MASONRY / MURATUR MIKSE	
	<b>M.8.1</b> Mixed masonry of stones and bricks and non-sampled mortar - type 1. <i>Muratura e përzier me gurë dhe tulla dhe llaç pa mostra - tip 1.</i>
	<b>M.8.2</b> Mixed masonry of stones and bricks and non-sampled mortar - type 2. <i>Muratura e përzier me gurë dhe tulla dhe llaç pa mostra - tip 2.</i>
M.9 STONE MASONRY / MURATURË GURI	
	<b>M.9.1</b> Stone masonry and non-sampled mortar. The stones have an irregular shape and their juxtaposition seems casual. <i>Muratura guri dhe llaç pa mostra. Gurët kanë një formë të çrregullt dhe vendosje e rastësishme.</i>
M.10 MURAL PAINTING / PIKTUR MURALE (fresco)	
	<b>M.10.1</b> Mural painting <i>Piktur murale</i>

NOTES: ITEMS IN GREY COLOR HAVE NOT REFERENCE IN DRAWINGS ON THIS SHEET. SHËNIME: ARTIKUJ TË NGJYRË GRI NUK KANE REFERENCË NË VIZATIMET E KESAJ FLETË.



DESIGN OF RESTORATION AND REVITALIZATION OF THE ROMAN AMPHITHEATRE, BYZANTINE FORUM & ROMAN BATHS, AND URBAN PATHWAYS IN THE CITY OF DURRËS  
Contract No. 852-112

PRELIMINARY DESIGN FOR CONSERVATION

Lead JV Partner

**PLANARCH** s.r.l.  
consultations researches designs

JV Partner


**TAULANT shpk**  
Design & Supervision

DATE: 2024 JUN


DECAY MAPPING - Amphitheatre of Durrës -  
MAPPING OF MATERIALS AND CONSTRUCTIVE TECHNIQUES  
Elevation 1 North - Elevation 1 South

SECTION ELEVATION  
sheet code  
**13**  
AM\_MT\_13  
SCALE: 1:50


ELEVATION 6 north  
PRERJA 6 veriu

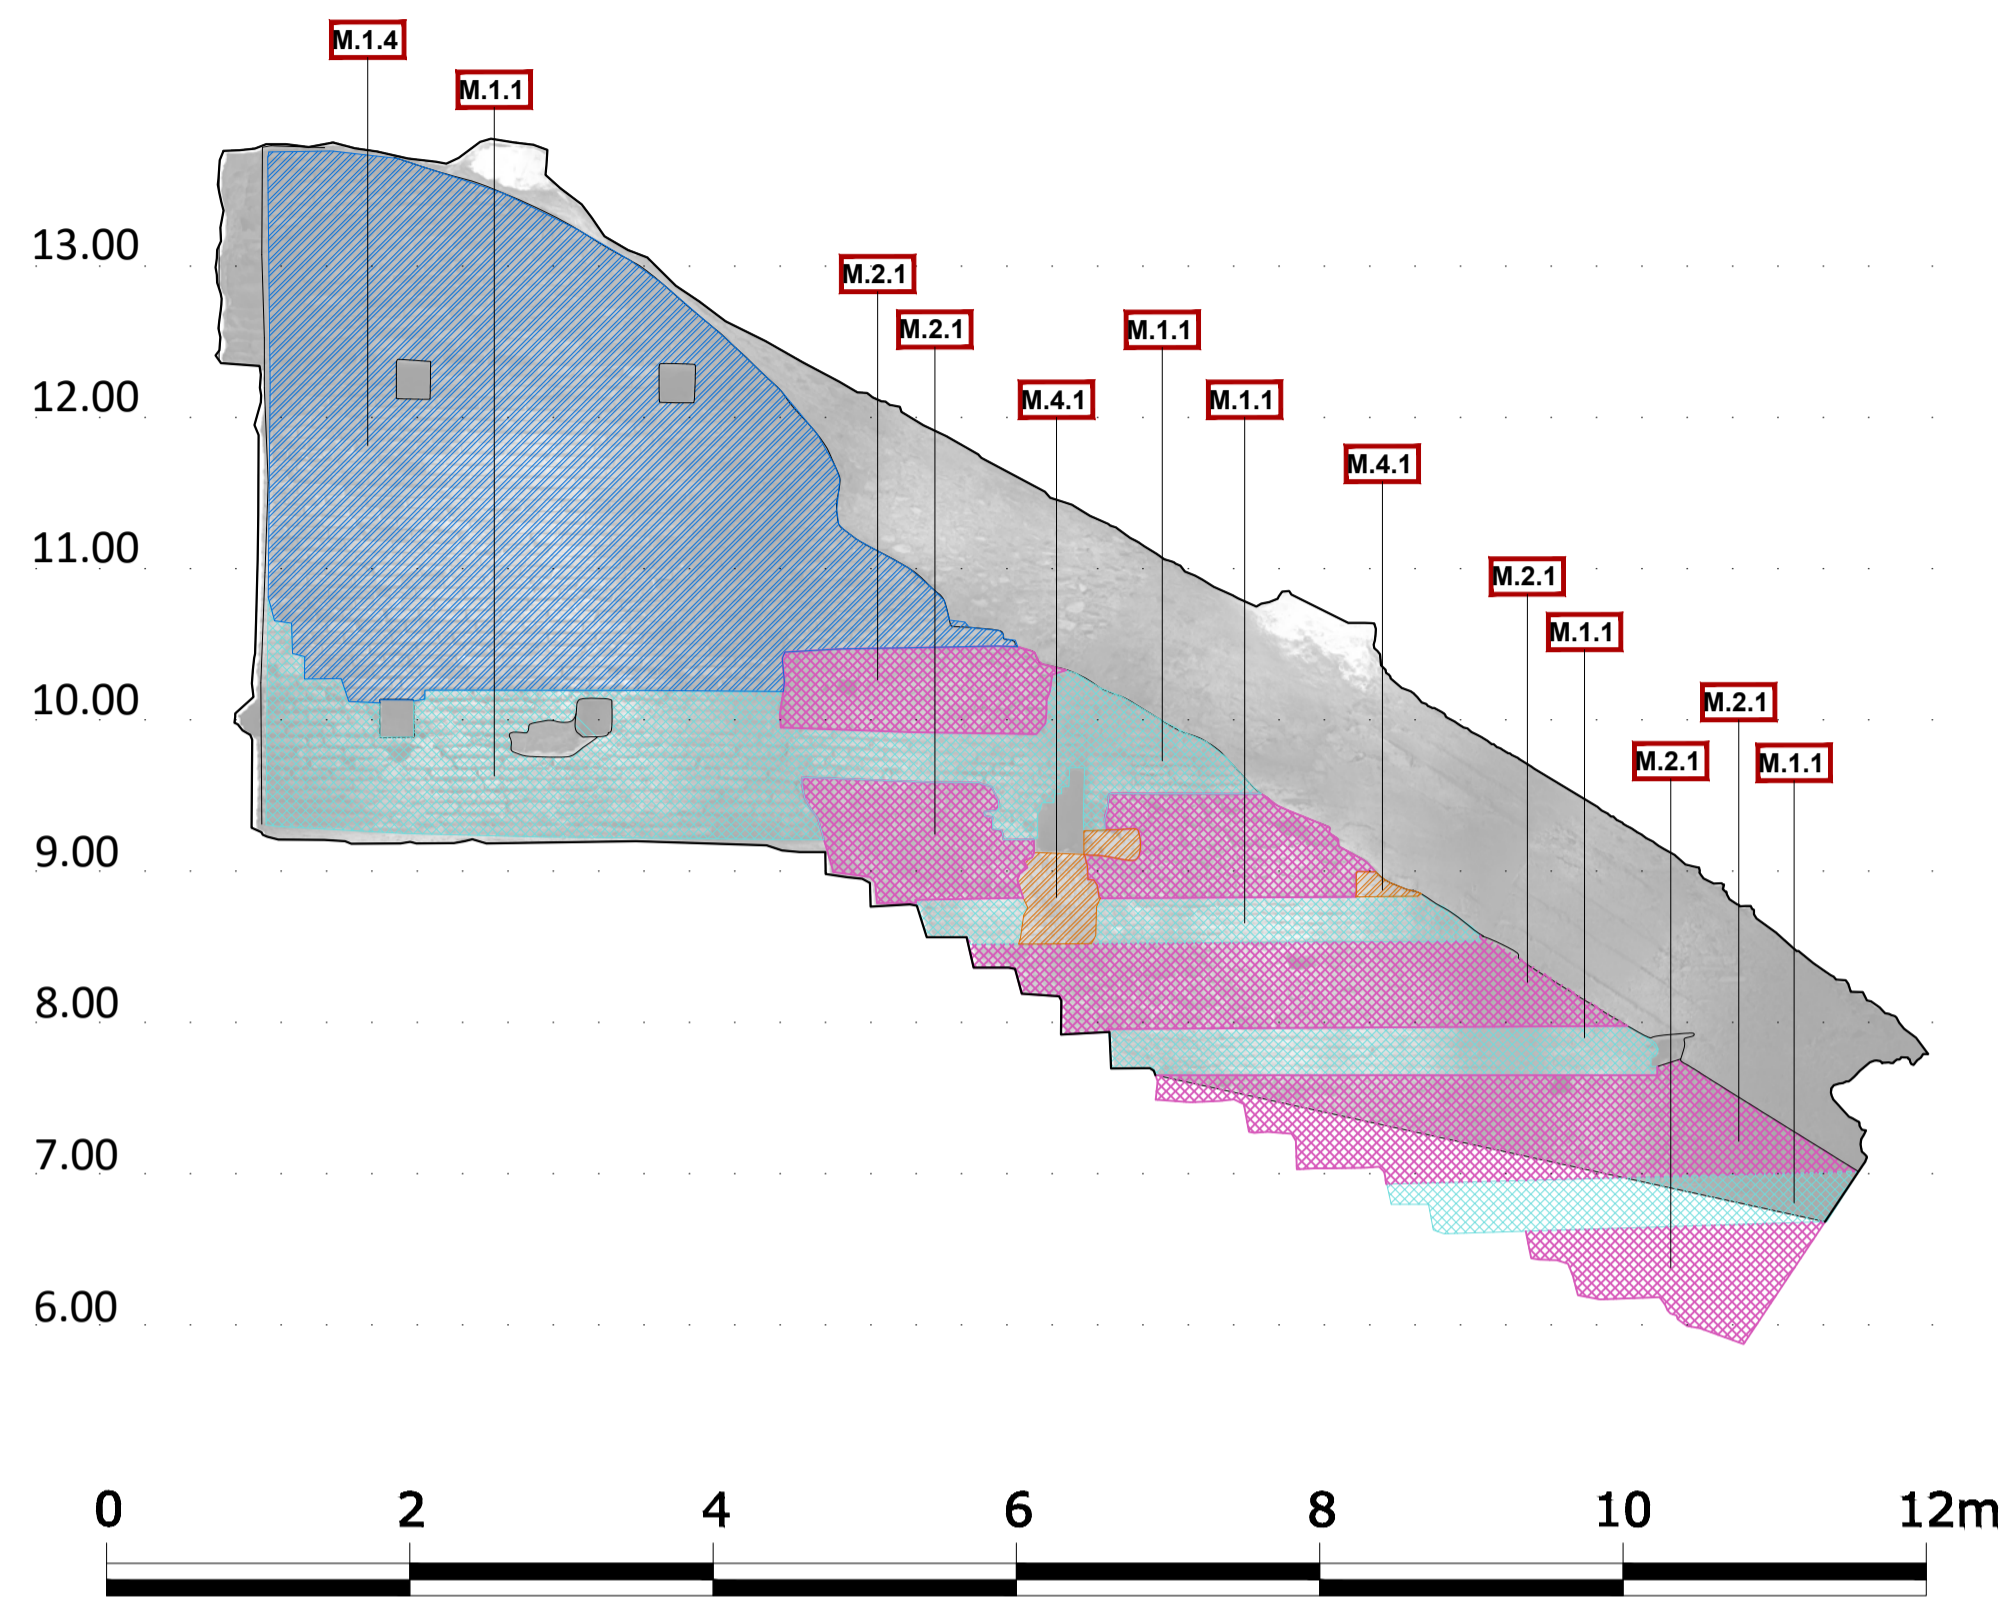

ELEVATION 6 south  
PRERJA 6 jugu

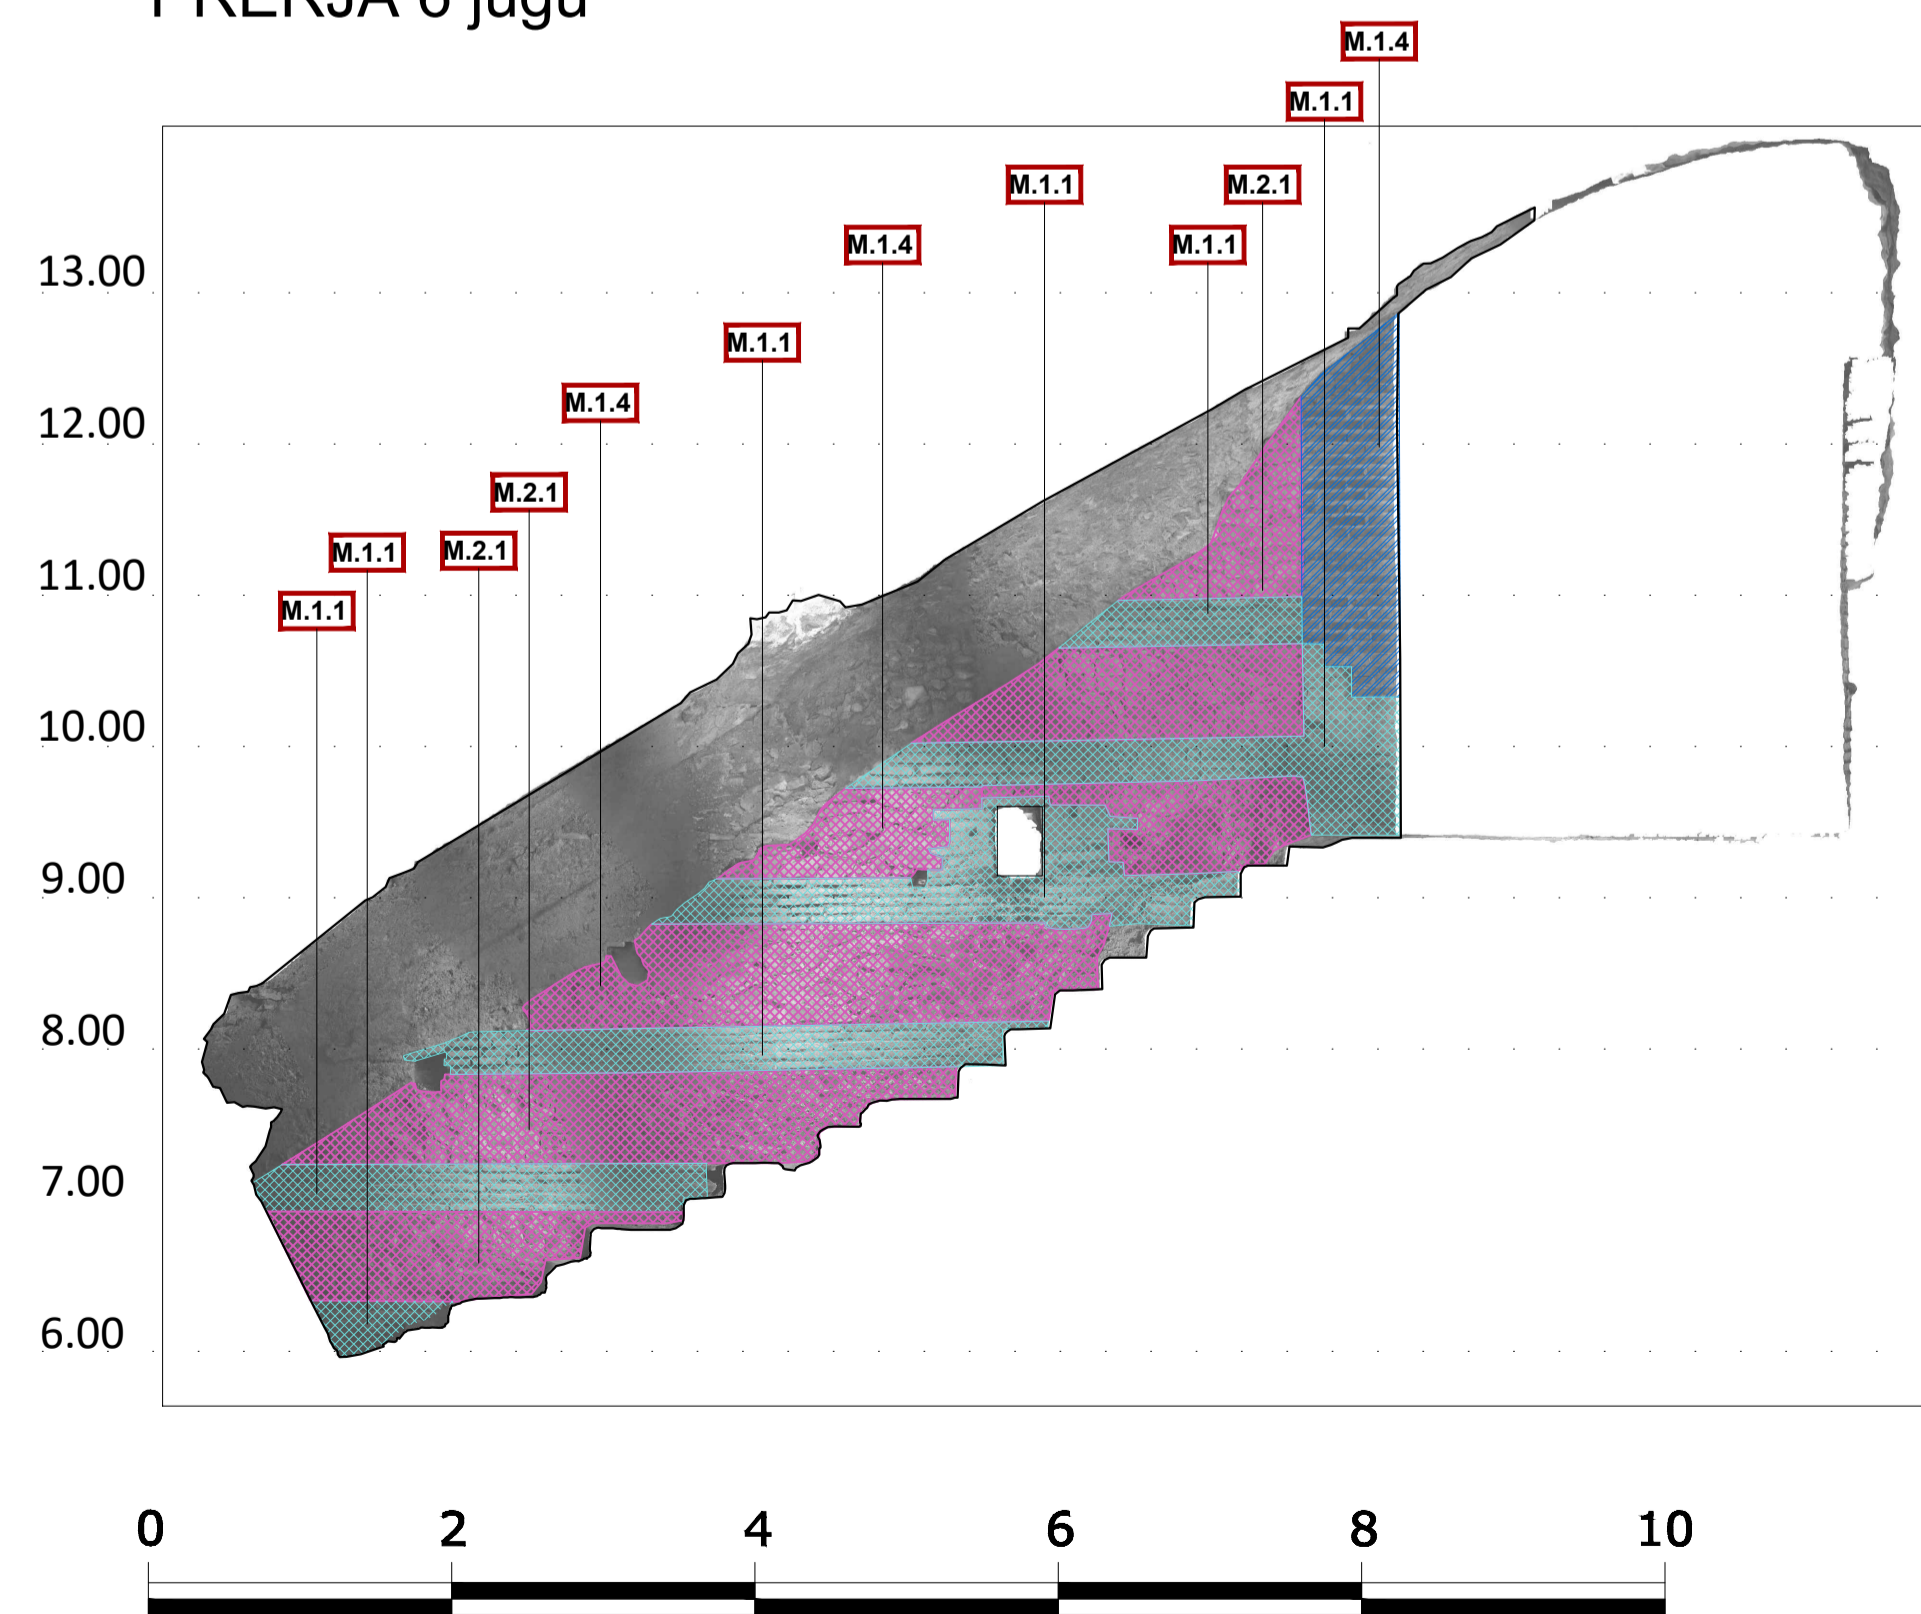

ELEVATION 8 north  
PRERJA 8 veriu

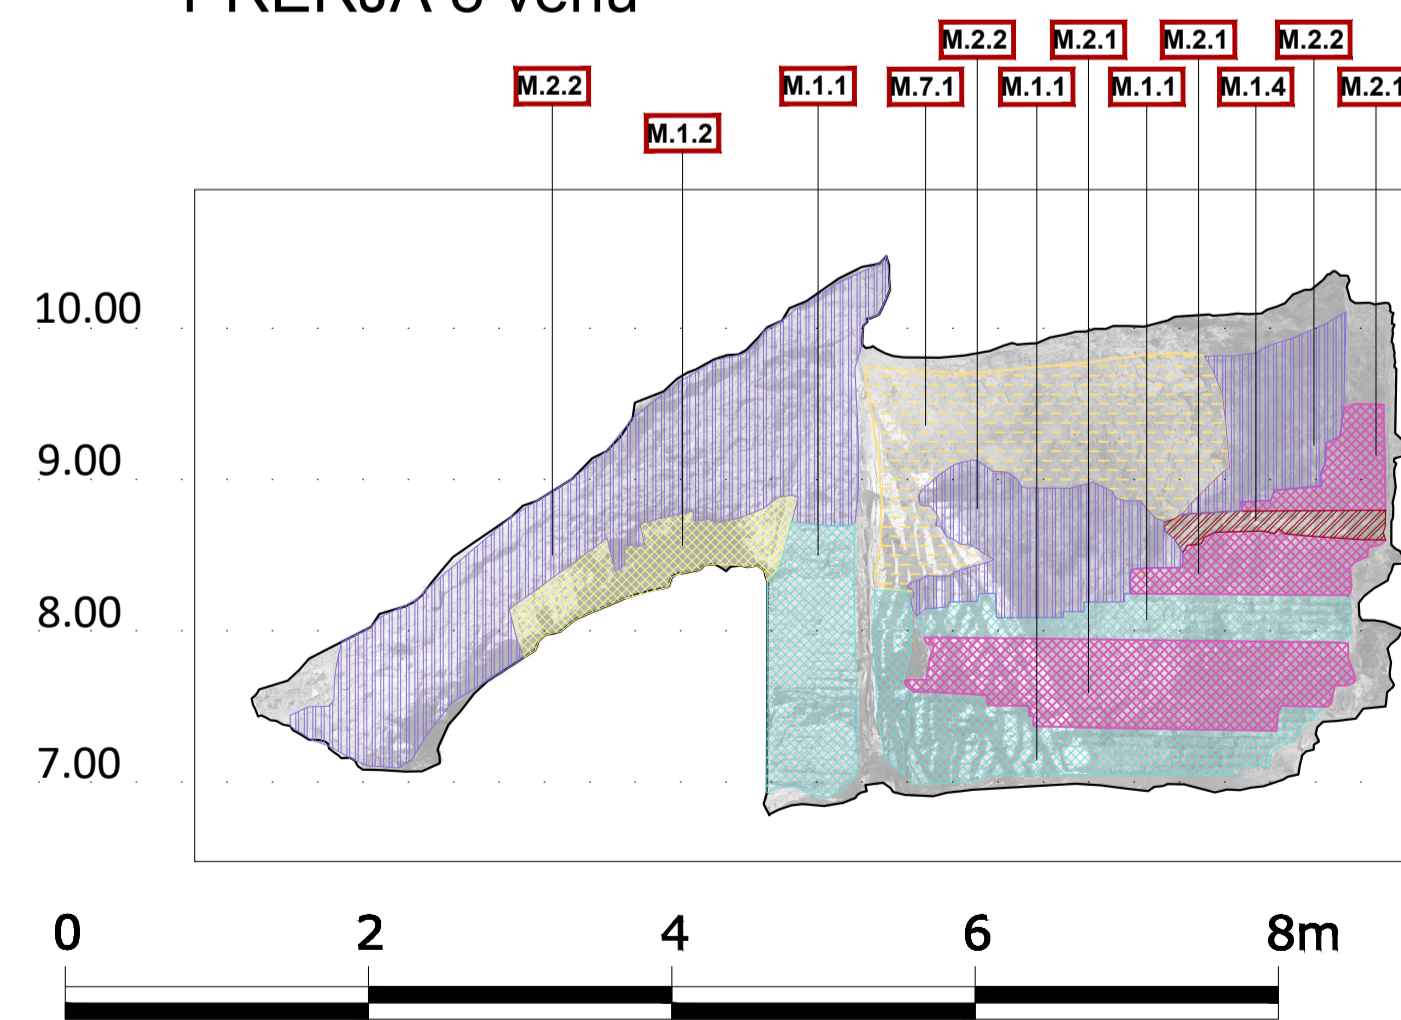

LEGEND OF BUILDINGS MATERIALS/ LEGJENDA E MATERIALEVE TË NDËRTIMIT

M.1 OPUS TESTACEUM	
	<b>M.1.1</b> Brick masonry and non-sampled mortar - type 1. <i>Muratura me tulla dhe llaç pa kampion - tipi 1.</i>
	<b>M.1.2</b> Brick masonry and non-sampled mortar - type 2. <i>Muratura me tulla dhe llaç pa kampion - tipi 2.</i>
	<b>M.1.3</b> Brick masonry and non-sampled mortar - type 3. <i>Muratura me tulla dhe llaç pa kampion - tipi 3.</i>
	<b>M.1.4</b> Brick masonry and non-sampled mortar - type 4. <i>Muratura me tulla dhe llaç pa kampion - tipi 4.</i>
M.2 STONE MASONRY/ MURATURË GURI	
	<b>M.2.1</b> WALL FACING. Stone masonry and non-sampled mortar. Masonry of stones, of various sizes. The stones have an irregular shape and their juxtaposition seems casual. <i>PJESA E JASHTME. Muratura guri dhe llaç pa mostra. Muratura me gurë të përmasave të ndryshme. Gurët kanë një formë të çrregullt dhe janë vendosur në mënyrë të rastësishëm.</i>
	<b>M.2.2</b> INTERNAL CORE. Mixed masonry of stones and bricks and non-sampled mortar. <i>PJESA E BRENDSHME. Muratur e përzier me gurë, tulla dhe llaç pa kampion.</i>
M.3 STONE/ GURË	
	<b>M.3.1</b> Stone. Stone elements like cantonal stone, stone blocks, etc. <i>Guri. Elemente guri si gur të punuar, blloqe guri etj.</i>
M.4 MORTAR/ LLAÇ	
	<b>M.4.1</b> Mortar. Non-sampled mortar. <i>Llaç. Llaç pa kampion.</i>
M.5 METAL /METAL	
	<b>M.5.1</b> Metal. Metal elements. <i>Metal. Element Metalik.</i>
M.6 PLASTIC/ PLASTIK	
	<b>M.6.1</b> Plastic. Plastic elements. <i>Plastik. Element Plastik.</i>
M.7 OPUS MUSIVUM (mosaic/ mozaik)	
	<b>M.7</b> Mosaic tiles. Fragments of different materials to form decorative images and binding or bedding layer in which the mosaic tiles are inserted. <i>Pilaka mozaiku fragmente me materiale të ndryshme për të krijuar figura dekorative.</i>
M.8 MIXED MASONRY / MURATUR MIKSE	
	<b>M.8.1</b> Mixed masonry of stones and bricks and non-sampled mortar - type 1. <i>Muratura e përzier me gurë dhe tulla dhe llaç pa mostra - tip 1.</i>
	<b>M.8.2</b> Mixed masonry of stones and bricks and non-sampled mortar - type 2. <i>Muratura e përzier me gurë dhe tulla dhe llaç pa mostra - tip 2.</i>
M.9 STONE MASONRY / MURATURË GURI	
	<b>M.9.1</b> Stone masonry and non-sampled mortar. The stones have an irregular shape and their juxtaposition seems casual. <i>Muratura guri dhe llaç pa mostra. Gurët kanë një formë të çrregullt dhe vendosje të rastësishme.</i>
M.10 MURAL PAINTING / PIKTUR MURALE (fresco)	
	<b>M.10.1</b> Mural painting <i>Piktur murale</i>

NOTES: ITEMS IN GREY COLOR HAVE NOT REFERENCE IN DRAWINGS ON THIS SHEET.  
SHËNIME: ARTIKUJ TË NGJYRË GRI NUK KANE REFERENCË NË VIZATIMET E KESAJ FLETË.



DESIGN OF RESTORATION AND REVITALIZATION OF THE ROMAN AMPHITHEATRE, BYZANTINE FORUM & ROMAN BATHS, AND URBAN PATHWAYS IN THE CITY OF DURRËS  
Contract No. 852-112

PRELIMINARY DESIGN FOR CONSERVATION

Lead JV Partner

**PLANARCH** s.r.l.  
consultations researches designs


JV Partner

JV Partner


**TAULANT** shpk  
Design & Supervision

DATE :	2024 JUN
DECAY MAPPING	SECTION ELEVATION
- Amphitheatre of Durrës -	sheet code
MAPPING OF MATERIALS AND CONSTRUCTIVE TECHNIQUES	14
Elevation 6 North - Elevation 6 South - Elevation 8 north	AM_MT_14
	SCALE : 1:50


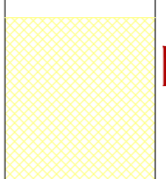
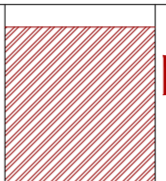
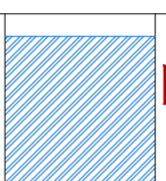


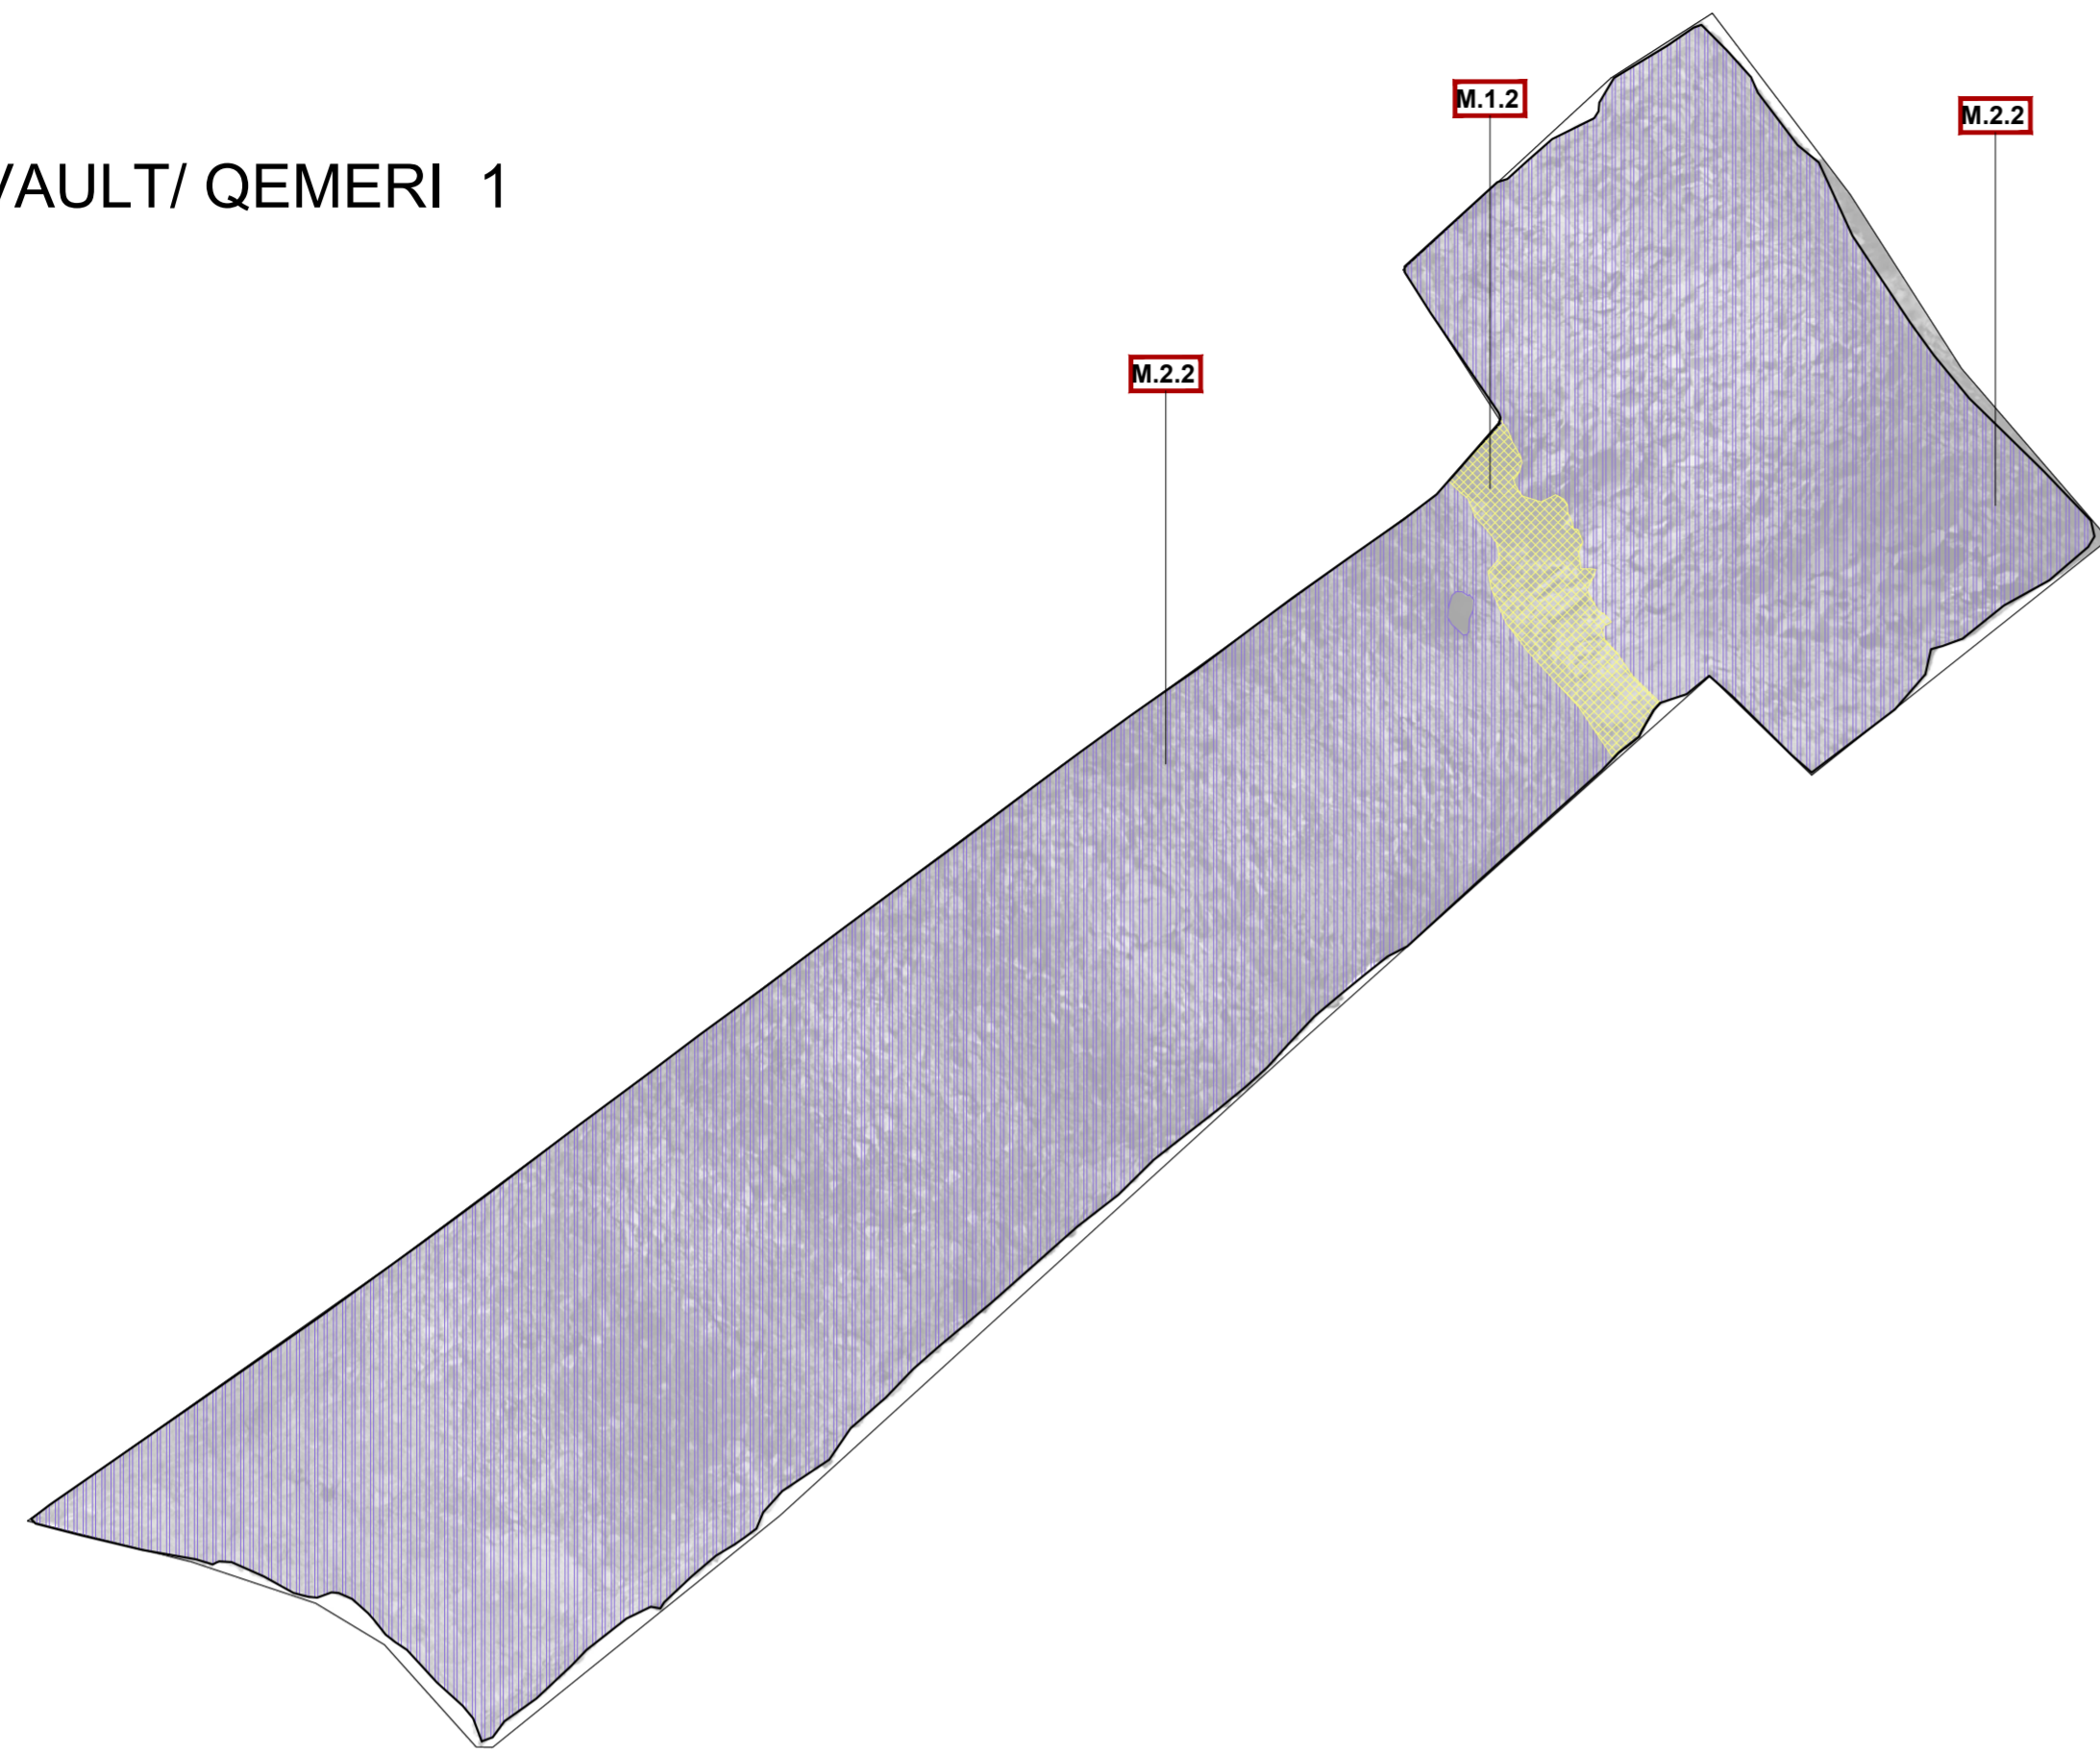


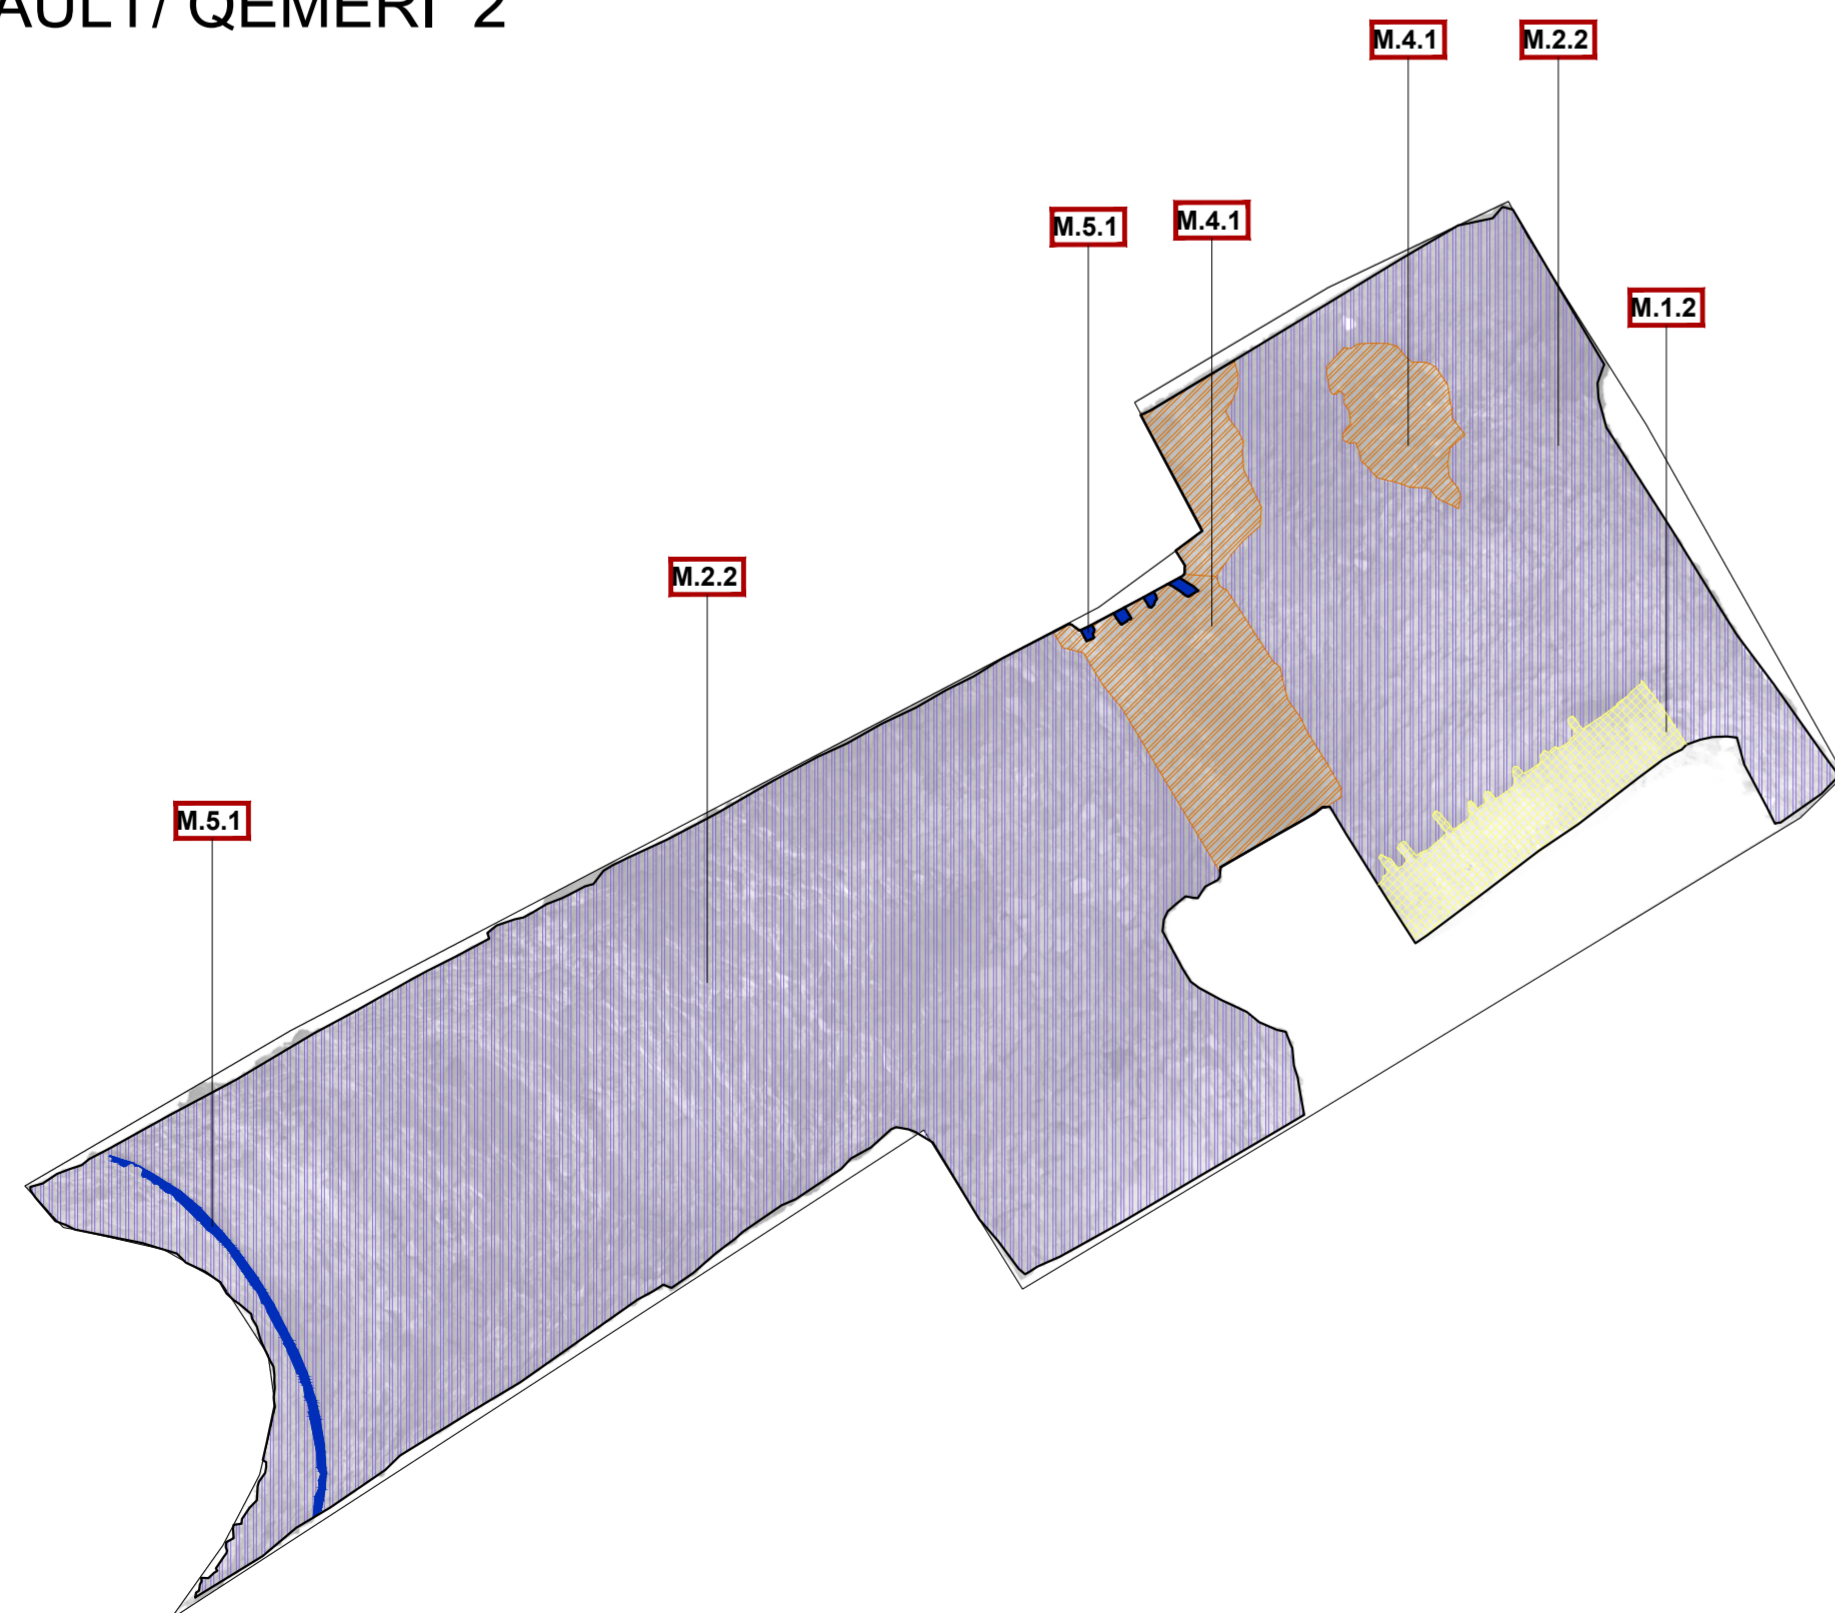



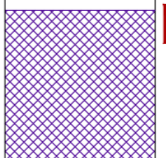
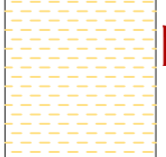
# VAULT/ QEMERI 1




# VAULT/ QEMERI 2

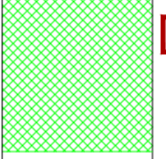

## LEGEND OF BUILDINGS MATERIALS/ LEGJENDA E MATERIALEVE TË NDËRTIMIT

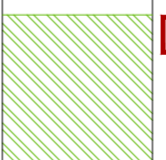M.1 OPUS TESTACEUM	
	<b>M.1.1</b> Brick masonry and non-sampled mortar - type 1. <i>Muratura me tulla dhe llaç pa kampion - tipi 1.</i>
	<b>M.1.2</b> Brick masonry and non-sampled mortar - type 2. <i>Muratura me tulla dhe llaç pa kampion - tipi 2.</i>
	<b>M.1.3</b> Brick masonry and non-sampled mortar - type 3. <i>Muratura me tulla dhe llaç pa kampion - tipi 3.</i>
	<b>M.1.4</b> Brick masonry and non-sampled mortar - type 4. <i>Muratura me tulla dhe llaç pa kampion - tipi 4.</i>
M.2 STONE MASONRY/ MURATURË GURI	
	<b>M.2.1</b> WALL FACING. Stone masonry and non-sampled mortar. The stones have an irregular shape and their juxtaposition seems casual. <i>PJESA E JASHTME. Muratura guri dhe llaç pa mostra. Muratura me gurë të përmasave të ndryshme. Gurët kanë një formë të çrregullt dhe janë vendosur në mënyrë të rastësishëm.</i>
	<b>M.2.2</b> INTERNAL CORE. Mixed masonry of stones and bricks and non-sampled mortar. <i>PJESA E BRENDSHME. Muratur e përzier me gurë, tulla dhe llaç pa kampion.</i>
M.3 STONE/ GURË	
	<b>M.3.1</b> Stone. Stone elements like cantonal stone, stone blocks, etc. <i>Guri. Elemente guri si gur të punuar, blloqe guri etj.</i>
M.4 MORTAR/ LLAÇ	
	<b>M.4.1</b> Mortar. Non-sampled mortar. <i>Llaç. Llaç pa kampion.</i>
M.5 METAL /METAL	
	<b>M.5.1</b> Metal. Metal elements. <i>Metal. Element Metalik.</i>
M.6 PLASTIC/ PLASTIK	
	<b>M.6.1</b> Plastic. Plastic elements. <i>Plastik. Element Plastik.</i>
M.7 OPUS MUSIVUM (mosaic/ mozaik)	
	<b>M.7</b> Mosaic tiles. Fragments of different materials to form decorative images and binding or bedding layer in which the mosaic tiles are inserted./ Pllaka mozaiku fragmente me materiale të ndryshme për të krijuar figura dekorative.
M.8 MIXED MASONRY / MURATUR MIKSE	
	<b>M.8.1</b> Mixed masonry of stones and bricks and non-sampled mortar - type 1. <i>Muratura e përzier me gurë dhe tulla dhe llaç pa mostra - tip 1.</i>
	<b>M.8.2</b> Mixed masonry of stones and bricks and non-sampled mortar - type 2. <i>Muratura e përzier me gurë dhe tulla dhe llaç pa mostra - tip 2.</i>
M.9 STONE MASONRY / MURATURË GURI	
	<b>M.9.1</b> Stone masonry and non-sampled mortar. The stones have an irregular shape and their juxtaposition seems casual. <i>Muratura guri dhe llaç pa mostra. Gurët kanë një formë të çrregullt dhe vendosje e rastësishme.</i>
M.10 MURAL PAINTING / PIKTUR MURALE (fresco)	
	<b>M.10.1</b> Mural painting <i>Piktur murale</i>

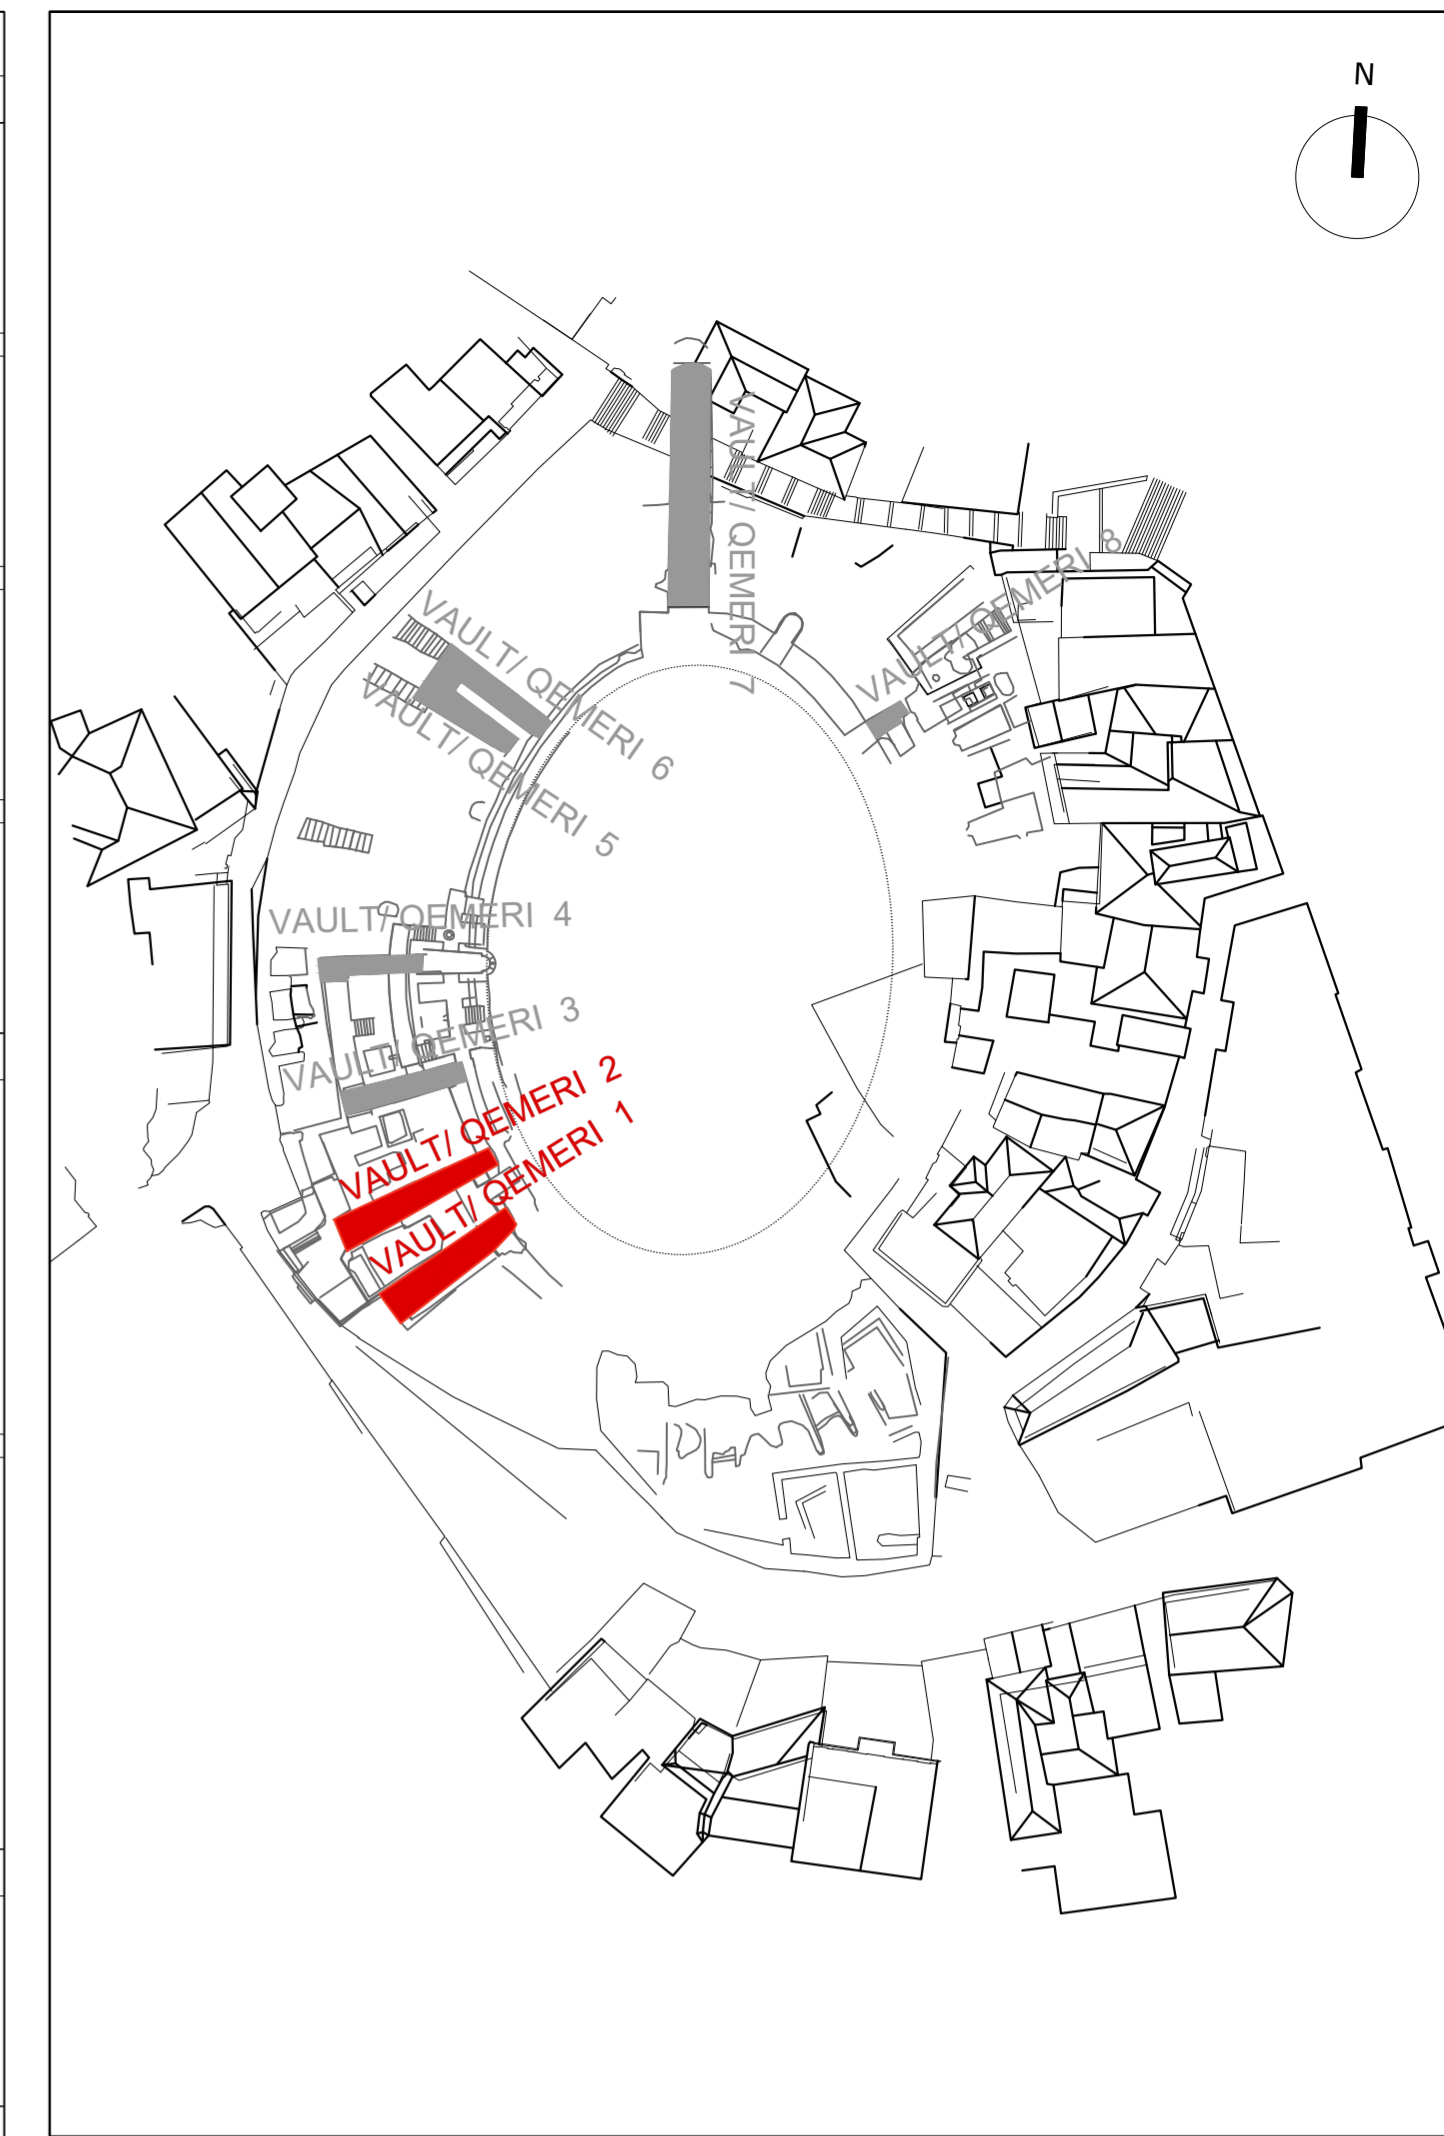

NOTES: ITEMS IN GREY COLOR HAVE NOT REFERENCE IN DRAWINGS ON THIS SHEET.  
SHËNIME: ARTIKUJT ME NGJYRË GRI NUK KANE REFERENCË NË VIZATIMET E KËSAJ FLETË.



DESIGN OF RESTORATION AND REVITALIZATION OF THE ROMAN AMPHITHEATRE, BYZANTINE FORUM & ROMAN BATHS, AND URBAN PATHWAYS IN THE CITY OF DURRËS  
Contract No. 852-112


PRELIMINARY DESIGN FOR CONSERVATION

Lead JV Partner  
**PLANARCH** s.r.l.  
consultations researches designs


JV Partner  JV Partner 


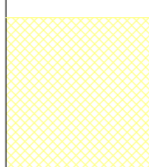
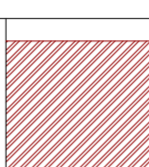
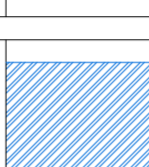





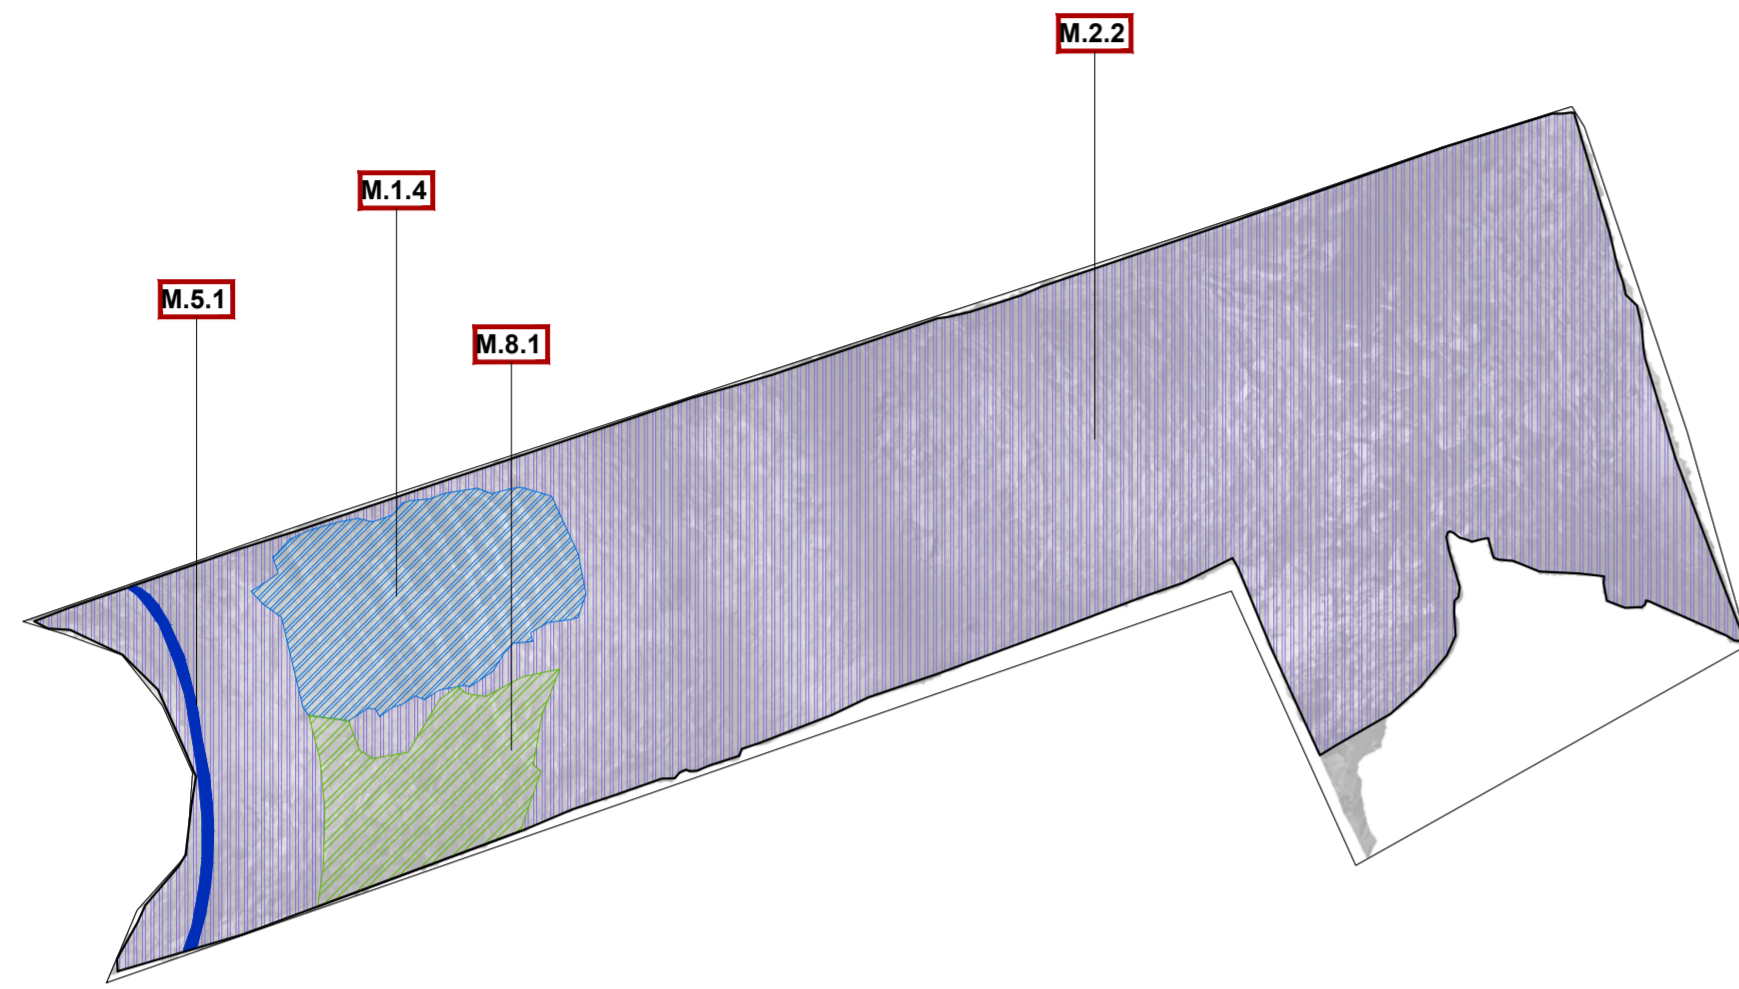



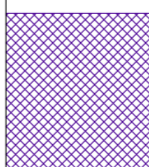

DATE : 2024 JUN  
sheet type  
DECAY MAPPING - Amphitheatre of Durrës - MAPPING OF MATERIALS AND CONSTRUCTIVE TECHNIQUES VAULT/ QEMERI 1 - VAULT/ QEMERI 2  
SECTION ELEVATION  
sheet code  
**15** AM\_MT\_15  
SCALE : 1:50

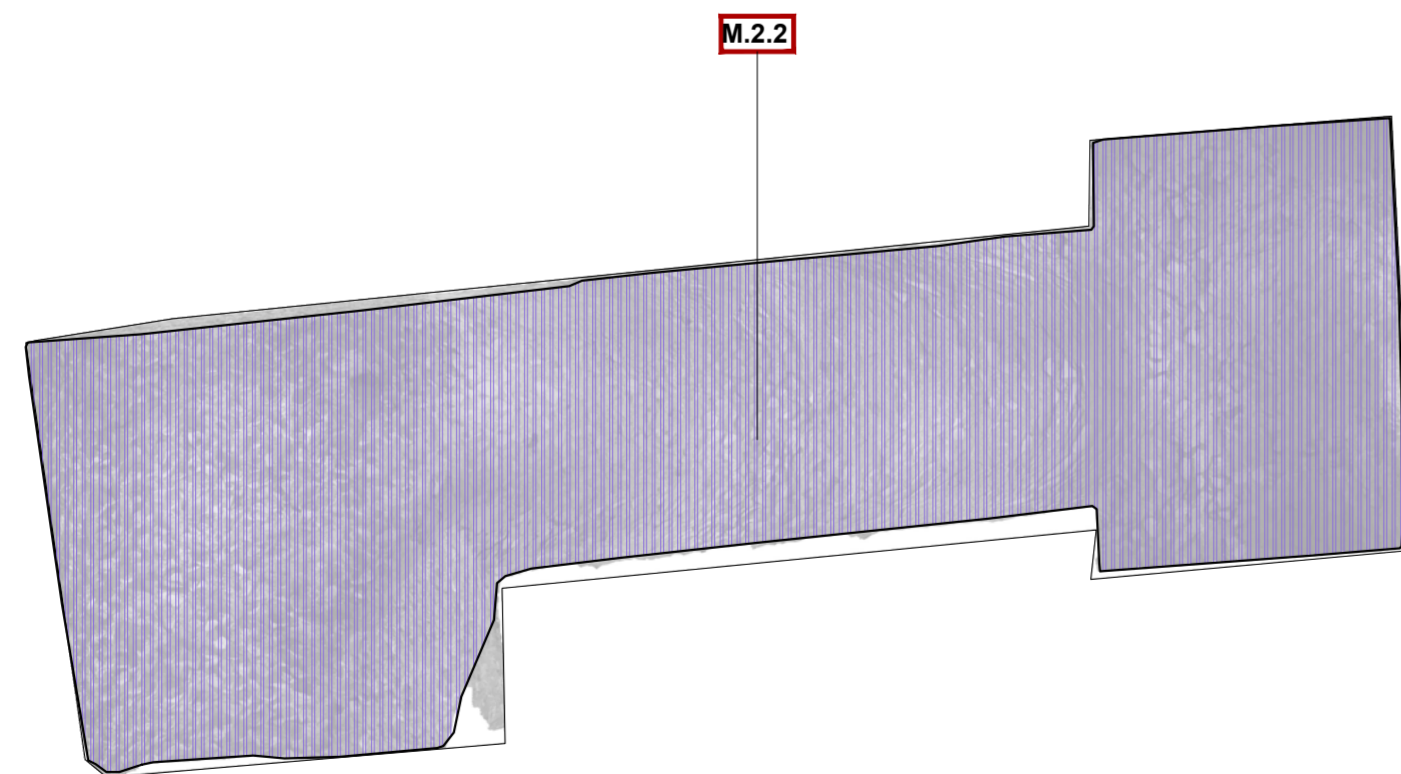
# VAULT/QEMERI 3

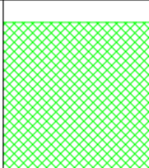

# VAULT/QEMERI 4

 

LEGEND OF BUILDINGS MATERIALS/ LEGJENDA E MATERIALEVE TË NDËRTIMIT	
M.1 OPUS TESTACEUM	
	<b>M.1.1</b> Brick masonry and non-sampled mortar - type 1. <i>Muratura me tulla dhe llaç pa kampion - tipi 1.</i>
	<b>M.1.2</b> Brick masonry and non-sampled mortar - type 2. <i>Muratura me tulla dhe llaç pa kampion - tipi 2.</i>
	<b>M.1.3</b> Brick masonry and non-sampled mortar - type 3. <i>Muratura me tulla dhe llaç pa kampion - tipi 3.</i>
	<b>M.1.4</b> Brick masonry and non-sampled mortar - type 4. <i>Muratura me tulla dhe llaç pa kampion - tipi 4.</i>
M.2 STONE MASONRY/ MURATURË GURI	
	<b>M.2.1</b> WALL FACING. Stone masonry and non-sampled mortar. Masonry of stones, of various sizes. The stones have an irregular shape and their juxtaposition seems casual. <i>PJESA E JASHTME. Muratura guri dhe llaç pa mostra. Muratura me gurë të përmasave të ndryshme. Gurët kanë një formë të çrregullt dhe janë vendosur në mënyrë të rastësishëm.</i>
	<b>M.2.2</b> INTERNAL CORE. Mixed masonry of stones and bricks and non-sampled mortar. <i>PJESA E BRENDSHME. Muratur e përzier me gurë, tulla dhe llaç pa kampion.</i>
M.3 STONE/ GURË	
	<b>M.3.1</b> Stone. Stone elements like cantonal stone, stone blocks, etc. <i>Guri. Elemente guri si gur të punuar, blloqe guri etj.</i>
M.4 MORTAR/ LLAÇ	
	<b>M.4.1</b> Mortar. Non-sampled mortar. <i>Llaç. Llaç pa kampion.</i>
M.5 METAL /METAL	
	<b>M.5.1</b> Metal. Metal elements. <i>Metal. Element Metalik.</i>
M.6 PLASTIC/ PLASTIK	
	<b>M.6.1</b> Plastic. Plastic elements. <i>Plastik. Element Plastik.</i>
M.7 OPUS MUSIVUM (mosaic/ mozaik)	
	<b>M.7</b> Mosaic tiles. Fragments of different materials to form decorative images and binding or bedding layer in which the mosaic tiles are inserted./ <i>Pilaka mozaiku fragmente me materiale të nryshme për të krijuar figura dekorative.</i>
M.8 MIXED MASONRY / MURATUR MIKSE	
	<b>M.8.1</b> Mixed masonry of stones and bricks and non-sampled mortar - type 1. <i>Muratura e përzier me gurë dhe tulla dhe llaç pa mostra - tip 1.</i>
	<b>M.8.2</b> Mixed masonry of stones and bricks and non-sampled mortar - type 2. <i>Muratura e përzier me gurë dhe tulla dhe llaç pa mostra - tip 2.</i>
M.9 STONE MASONRY / MURATURË GURI	
	<b>M.9.1</b> Stone masonry and non-sampled mortar. The stones have an irregular shape and their juxtaposition seems casual. <i>Muratura guri dhe llaç pa mostra. Gurët kanë një formë të çrregullt dhe vendosje e rastësishme.</i>
M.10 MURAL PAINTING / PIKTUR MURALE (fresco)	
	<b>M.10.1</b> Mural painting <i>Piktur murale</i>
NOTES: ITEMS IN GREY COLOR HAVE NOT REFERENCE IN DRAWINGS ON THIS SHEET. SHËNIME: ARTIKUJT ME NGJYRË GRI NUK KANE REFERENCË NË VIZATIMET E KËSAJ FLETË.	

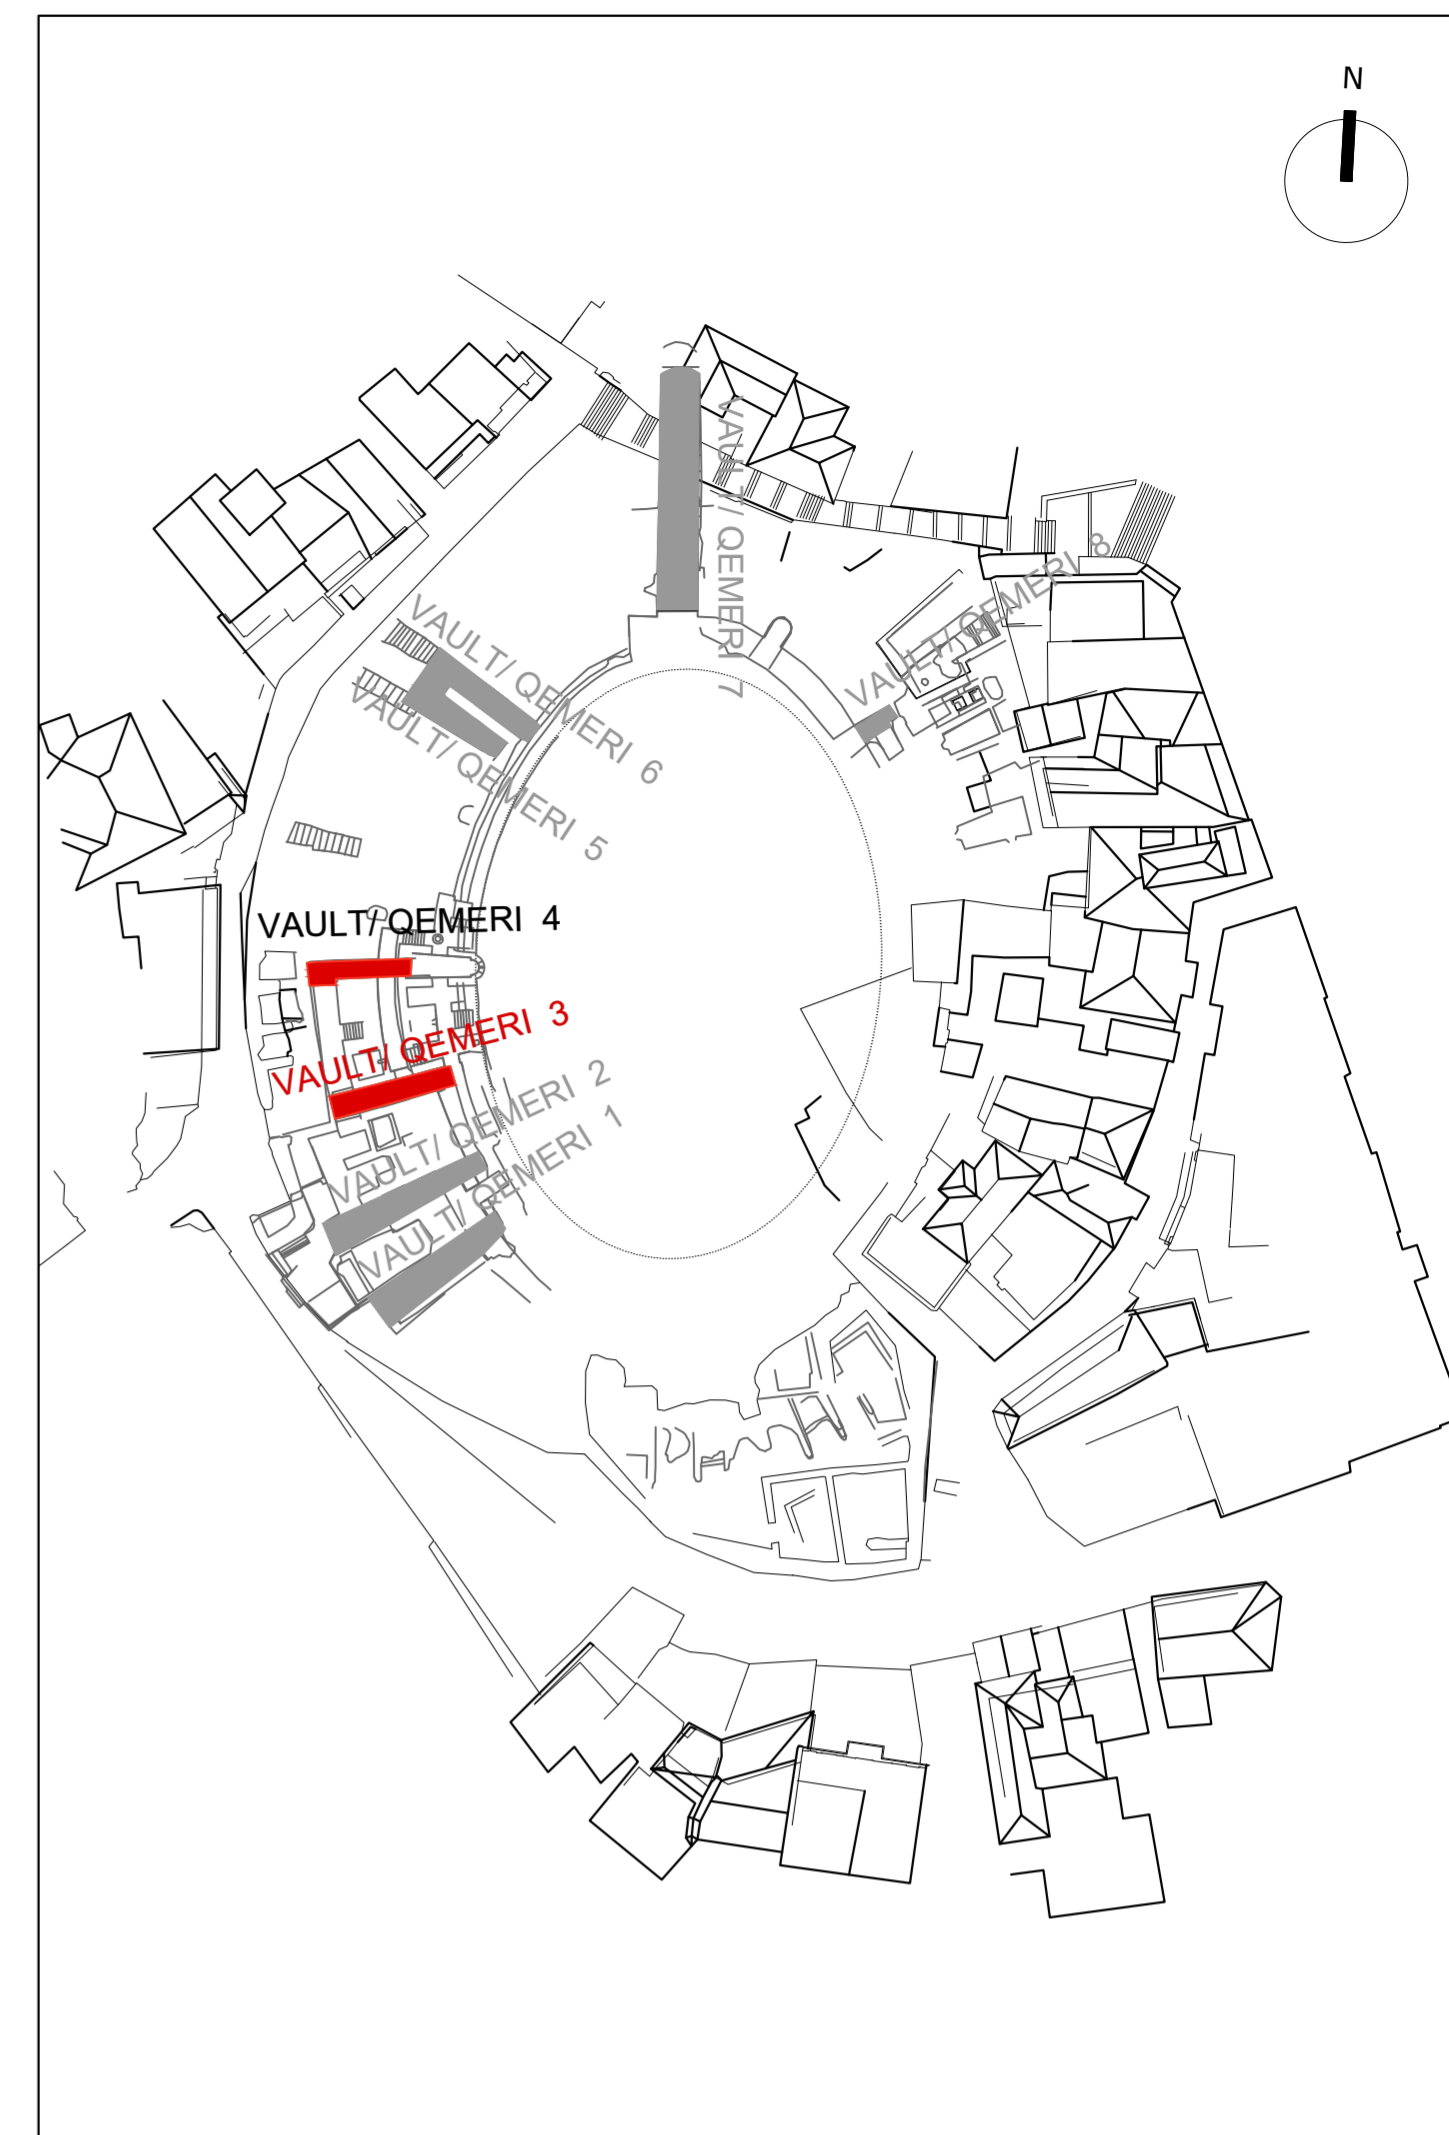

DESIGN OF RESTORATION AND REVITALIZATION OF THE ROMAN AMPHITHEATRE, BYZANTINE FORUM & ROMAN BATHS, AND URBAN PATHWAYS IN THE CITY OF DURRËS  
Contract No. 852-112

PRELIMINARY DESIGN FOR CONSERVATION

Lead JV Partner



JV Partner

JV Partner



DATE : 2024 JUN

DECAY MAPPING

- Amphitheatre of Durrës -  
MAPPING OF MATERIALS AND CONSTRUCTIVE TECHNIQUES  
VAULT/ QEMERI 3 - VAULT/ QEMERI 4

sheet type

SECTION ELEVATION


sheet code

AM\_MT\_16


SCALE : 1:50

16

VAULT/ QEMERI 7

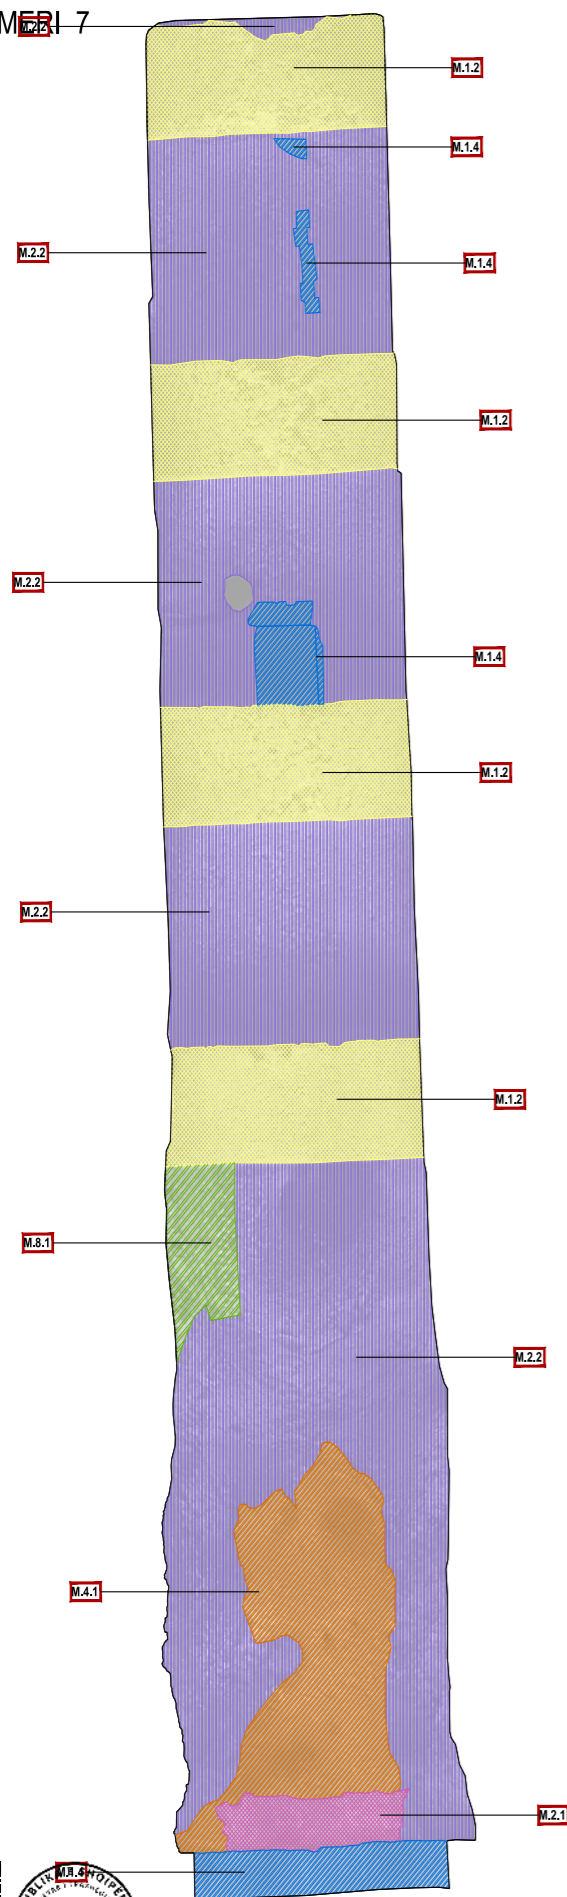

VAULT/ QEMERI S 5-6

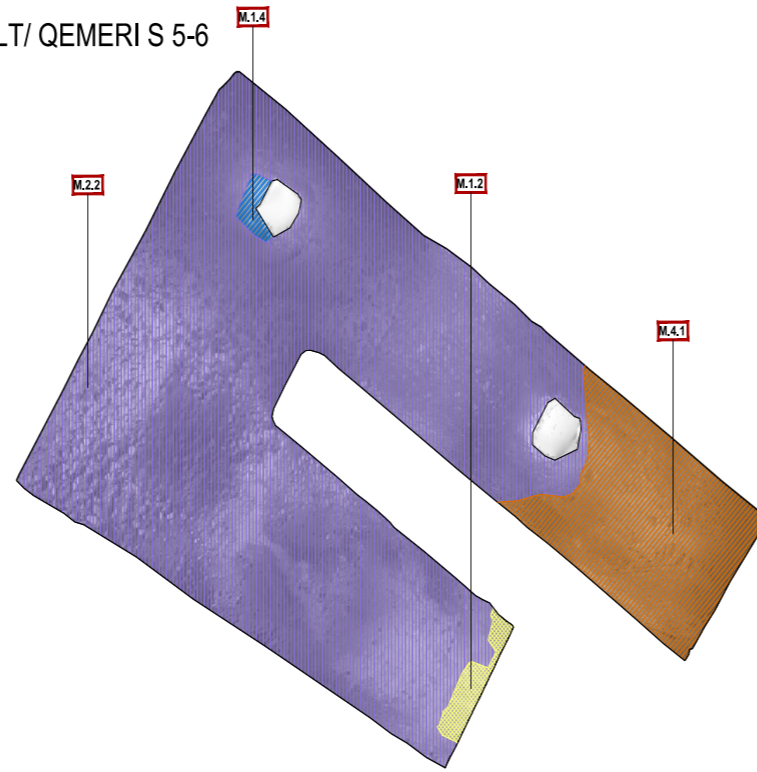

VAULT/ QEMERI 8



LEGEND OF BUILDINGS MATERIALS/ LEGJENDA E MATERIALEVE TË NDËRTIMIT

M.1 OPUS TESTACEUM	
	M.1.1 Brick masonry and non-sampled mortar - type 1. Muratura me tulla dhe llaç pa kampion - tipi 1.
	M.1.2 Brick masonry and non-sampled mortar - type 2. Muratura me tulla dhe llaç pa kampion - tipi 2.
	M.1.3 Brick masonry and non-sampled mortar - type 3. Muratura me tulla dhe llaç pa kampion - tipi 3.
	M.1.4 Brick masonry and non-sampled mortar - type 4. Muratura me tulla dhe llaç pa kampion - tipi 4.
M.2 STONE MASONRY/ MURATURË GURI	
	M.2.1 WALL FACING. Stone masonry and non-sampled mortar. Masonry of stones, of various sizes. The stones have an irregular shape and their juxtaposition seems casual. P.JESA E JASHTME. Muratura guri dhe llaç pa mostra. Muratura me gurë të përmasave të ndryshme. Gurët kanë një formë të çrregullt dhe janë vendosur në mënyrë të rastësishëm.
	M.2.2 INTERNAL CORE. Mixed masonry of stones and bricks and non-sampled mortar. P.JESA E BRENDSHME. Muratur e përzier me gurë, tulla dhe llaç pa kampion.
M.3 STONE/ GURË	
	M.3.1 Stone. Stone elements like cantonal stone, stone blocks, etc. Guri. Elemente guri si gur të punuar, blloqe guri etj.
M.4 MORTAR/ LLAÇ	
	M.4.1 Mortar. Non-sampled mortar. Llaç. Llaç pa kampion.
M.5 METAL/ METAL	
	M.5.1 Metal. Metal elements. Metal. Element Metalik.
M.6 PLASTIC/ PLASTIK	
	M.6.1 Plastic. Plastic elements. Plastik. Element Plastik.
M.7 OPUS MUSIVUM (mosaic/ mozaik)	
	M.7 Mosaic tiles. Fragments of different materials to form decorative images and binding or bedding layer in which the mosaic tiles are inserted. Pllaka mozaiku fragmente me materiale të ndryshme për të krijuar figura dekorative.
M.8 MIXED MASONRY / MURATUR MIKSE	
	M.8.1 Mixed masonry of stones and bricks and non-sampled mortar - type 1. Muratura e përzier me gurë dhe tulla dhe llaç pa mostra - tip 1.
	M.8.2 Mixed masonry of stones and bricks and non-sampled mortar - type 2. Muratura e përzier me gurë dhe tulla dhe llaç pa mostra - tip 2.
M.9 STONE MASONRY / MURATURË GURI	
	M.9.1 Stone masonry and non-sampled mortar. The stones have an irregular shape and their juxtaposition seems casual. Muratura guri dhe llaç pa mostra. Gurët kanë një formë të çrregullt dhe vendosje të rastësishme.
M.10 MURAL PAINTING / PIKTUR MURALE (fresco)	
	M.10.1 Mural painting Piktur murale

NOTES: ITEMS IN GREY COLOR HAVE NOT REFERENCE IN DRAWINGS ON THIS SHEET.  
SHËNIME: ARTIKUJ TË NGJYRË GRI NUK KANË REFERENCË NË VIZATIMET E KESAJ FLETË.



DESIGN OF RESTORATION AND REVITALIZATION OF THE ROMAN AMPHITHEATRE, BYZANTINE FORUM & ROMAN BATHS, AND URBAN PATHWAYS IN THE CITY OF DURRËS  
Contract No. 852-112

PRELIMINARY DESIGN FOR CONSERVATION

Lead JV Partner

**PLANARCH** s.r.l.  
consultations researches designs

JV Partner

JV Partner

DATE: 2024 JUN	SECTION ELEVATION
DECAY MAPPING	sheet code
- Amphitheatre of Durrës -	17
MAPPING OF MATERIALS AND CONSTRUCTIVE TECHNIQUES	AM_MT_17
VAULT/ QEMERI 5 - VAULT/ QEMERI 6 - VAULT/ QEMERI 7 - VAULT/ QEMERI 8	SCALE: 1:50

