




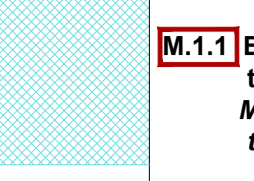
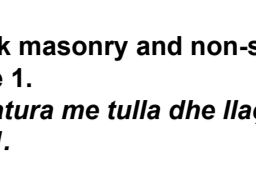
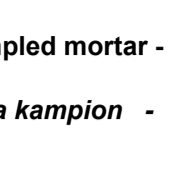





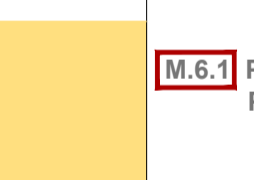
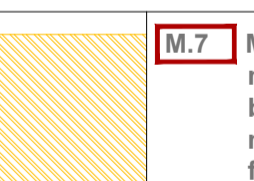
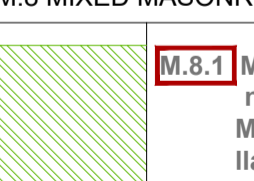
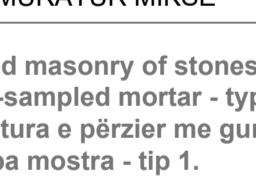
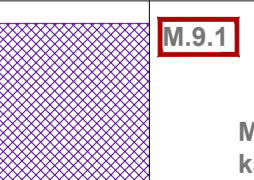
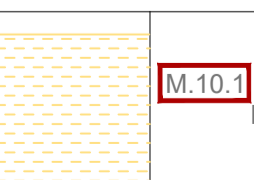
ELEVATION 2 north
PRERJA 2 veriu

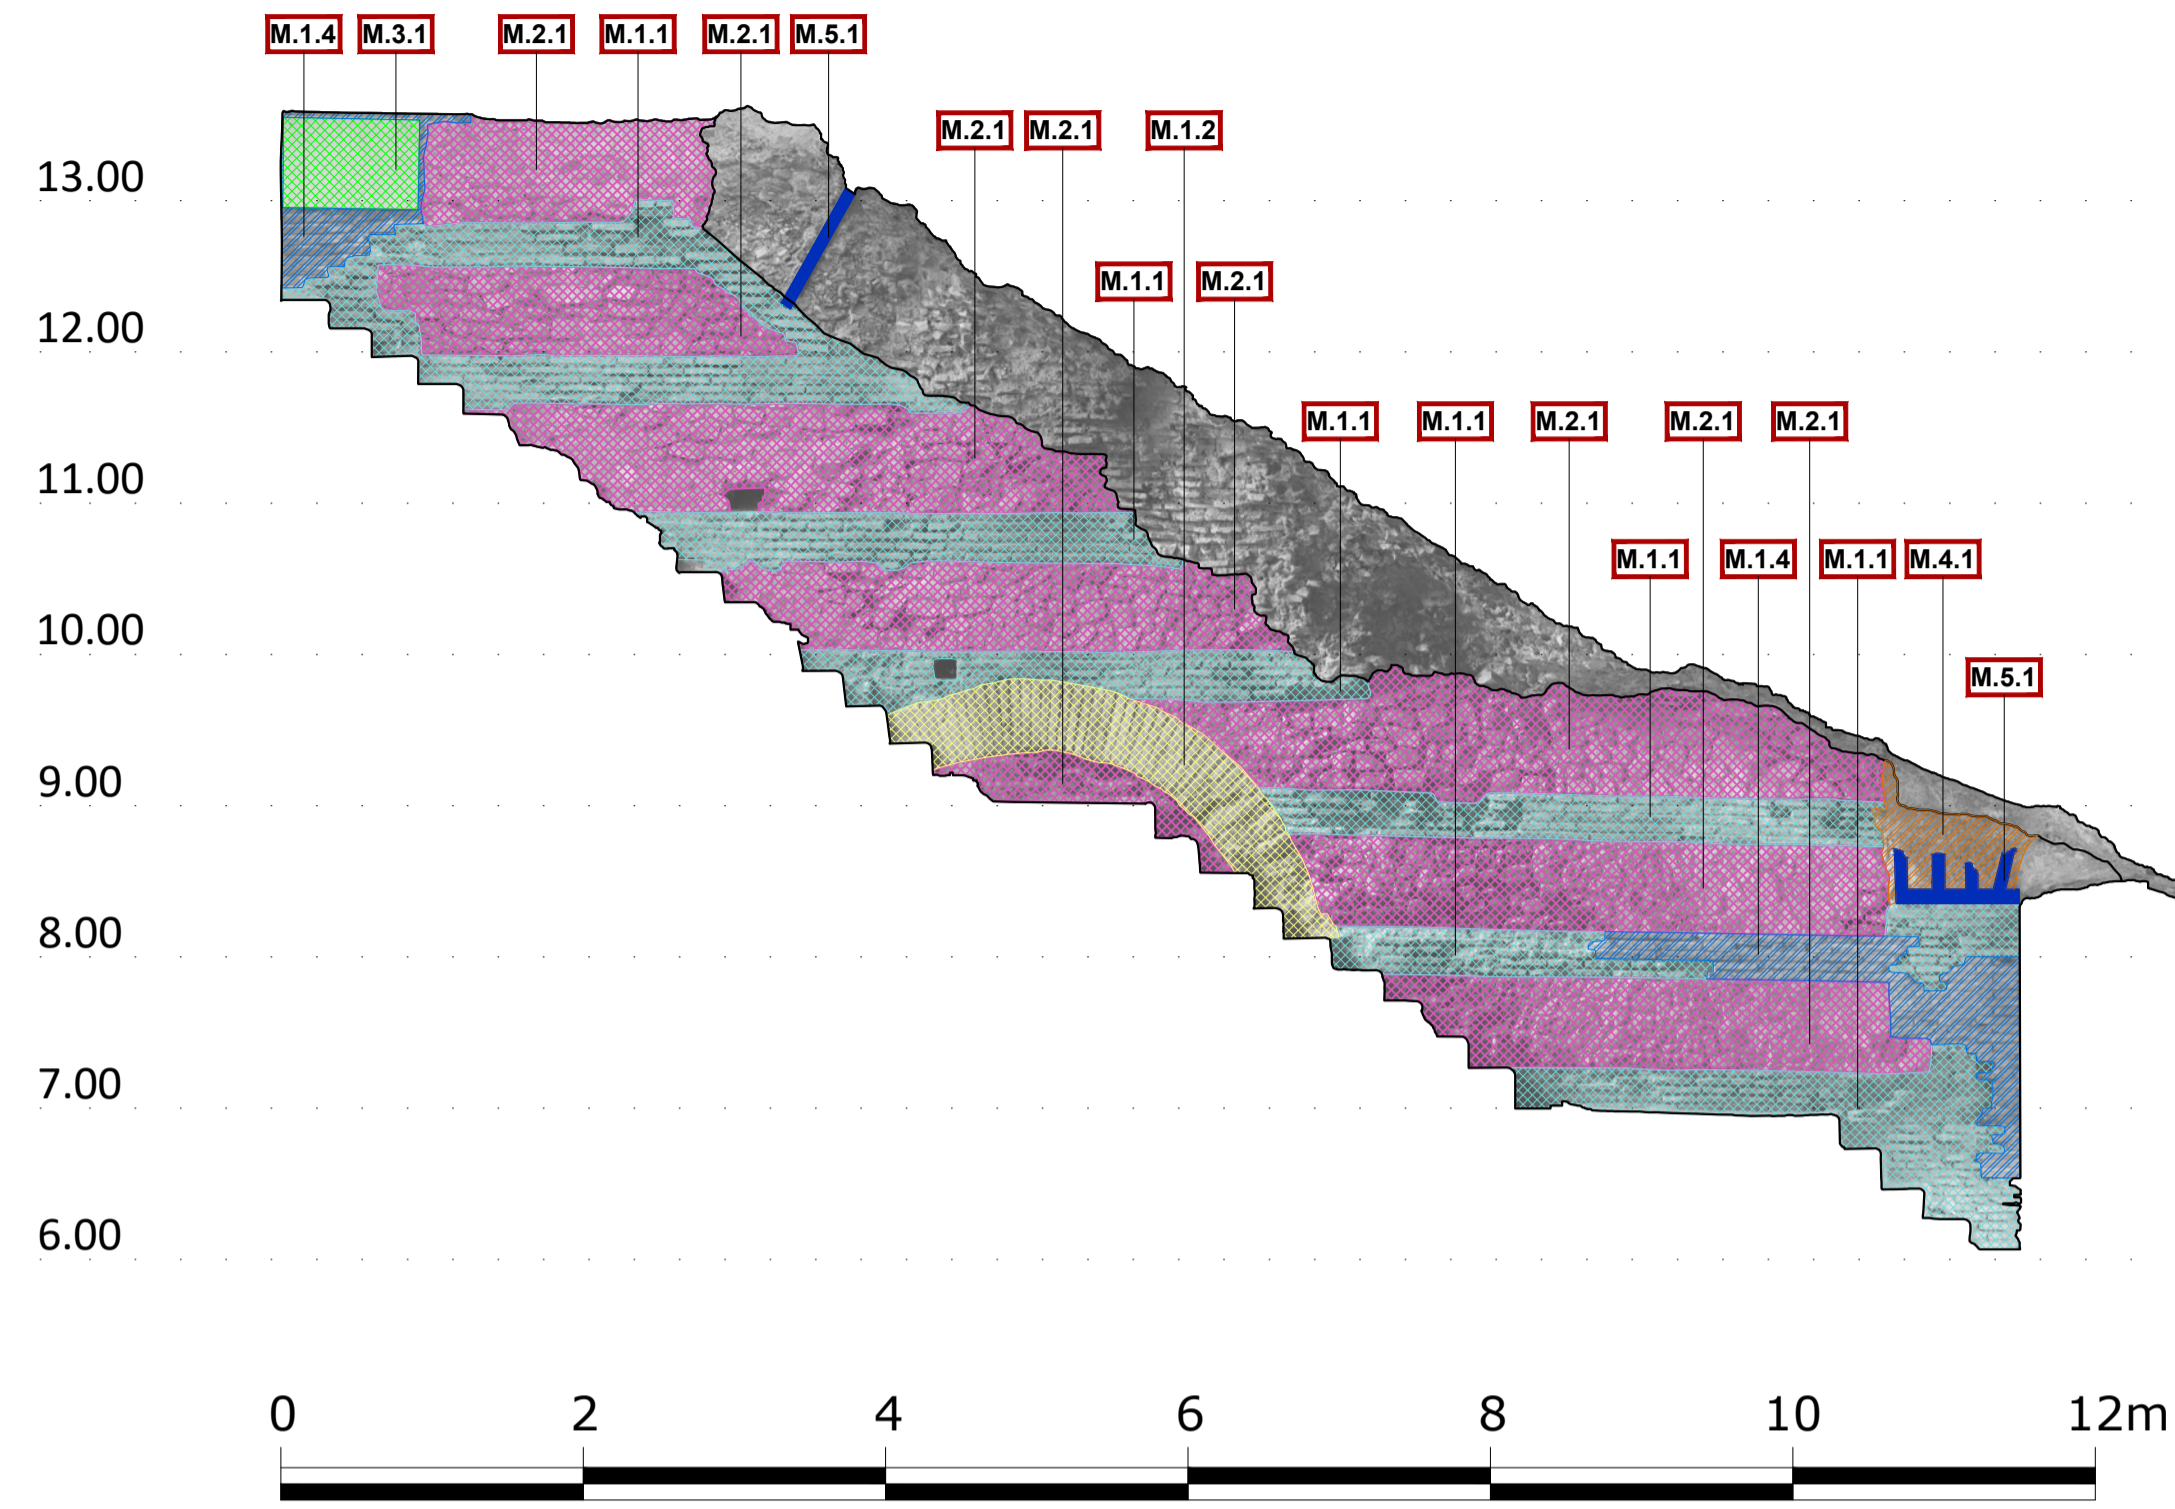


ELEVATION 2 south
PRERJA 2 jugu

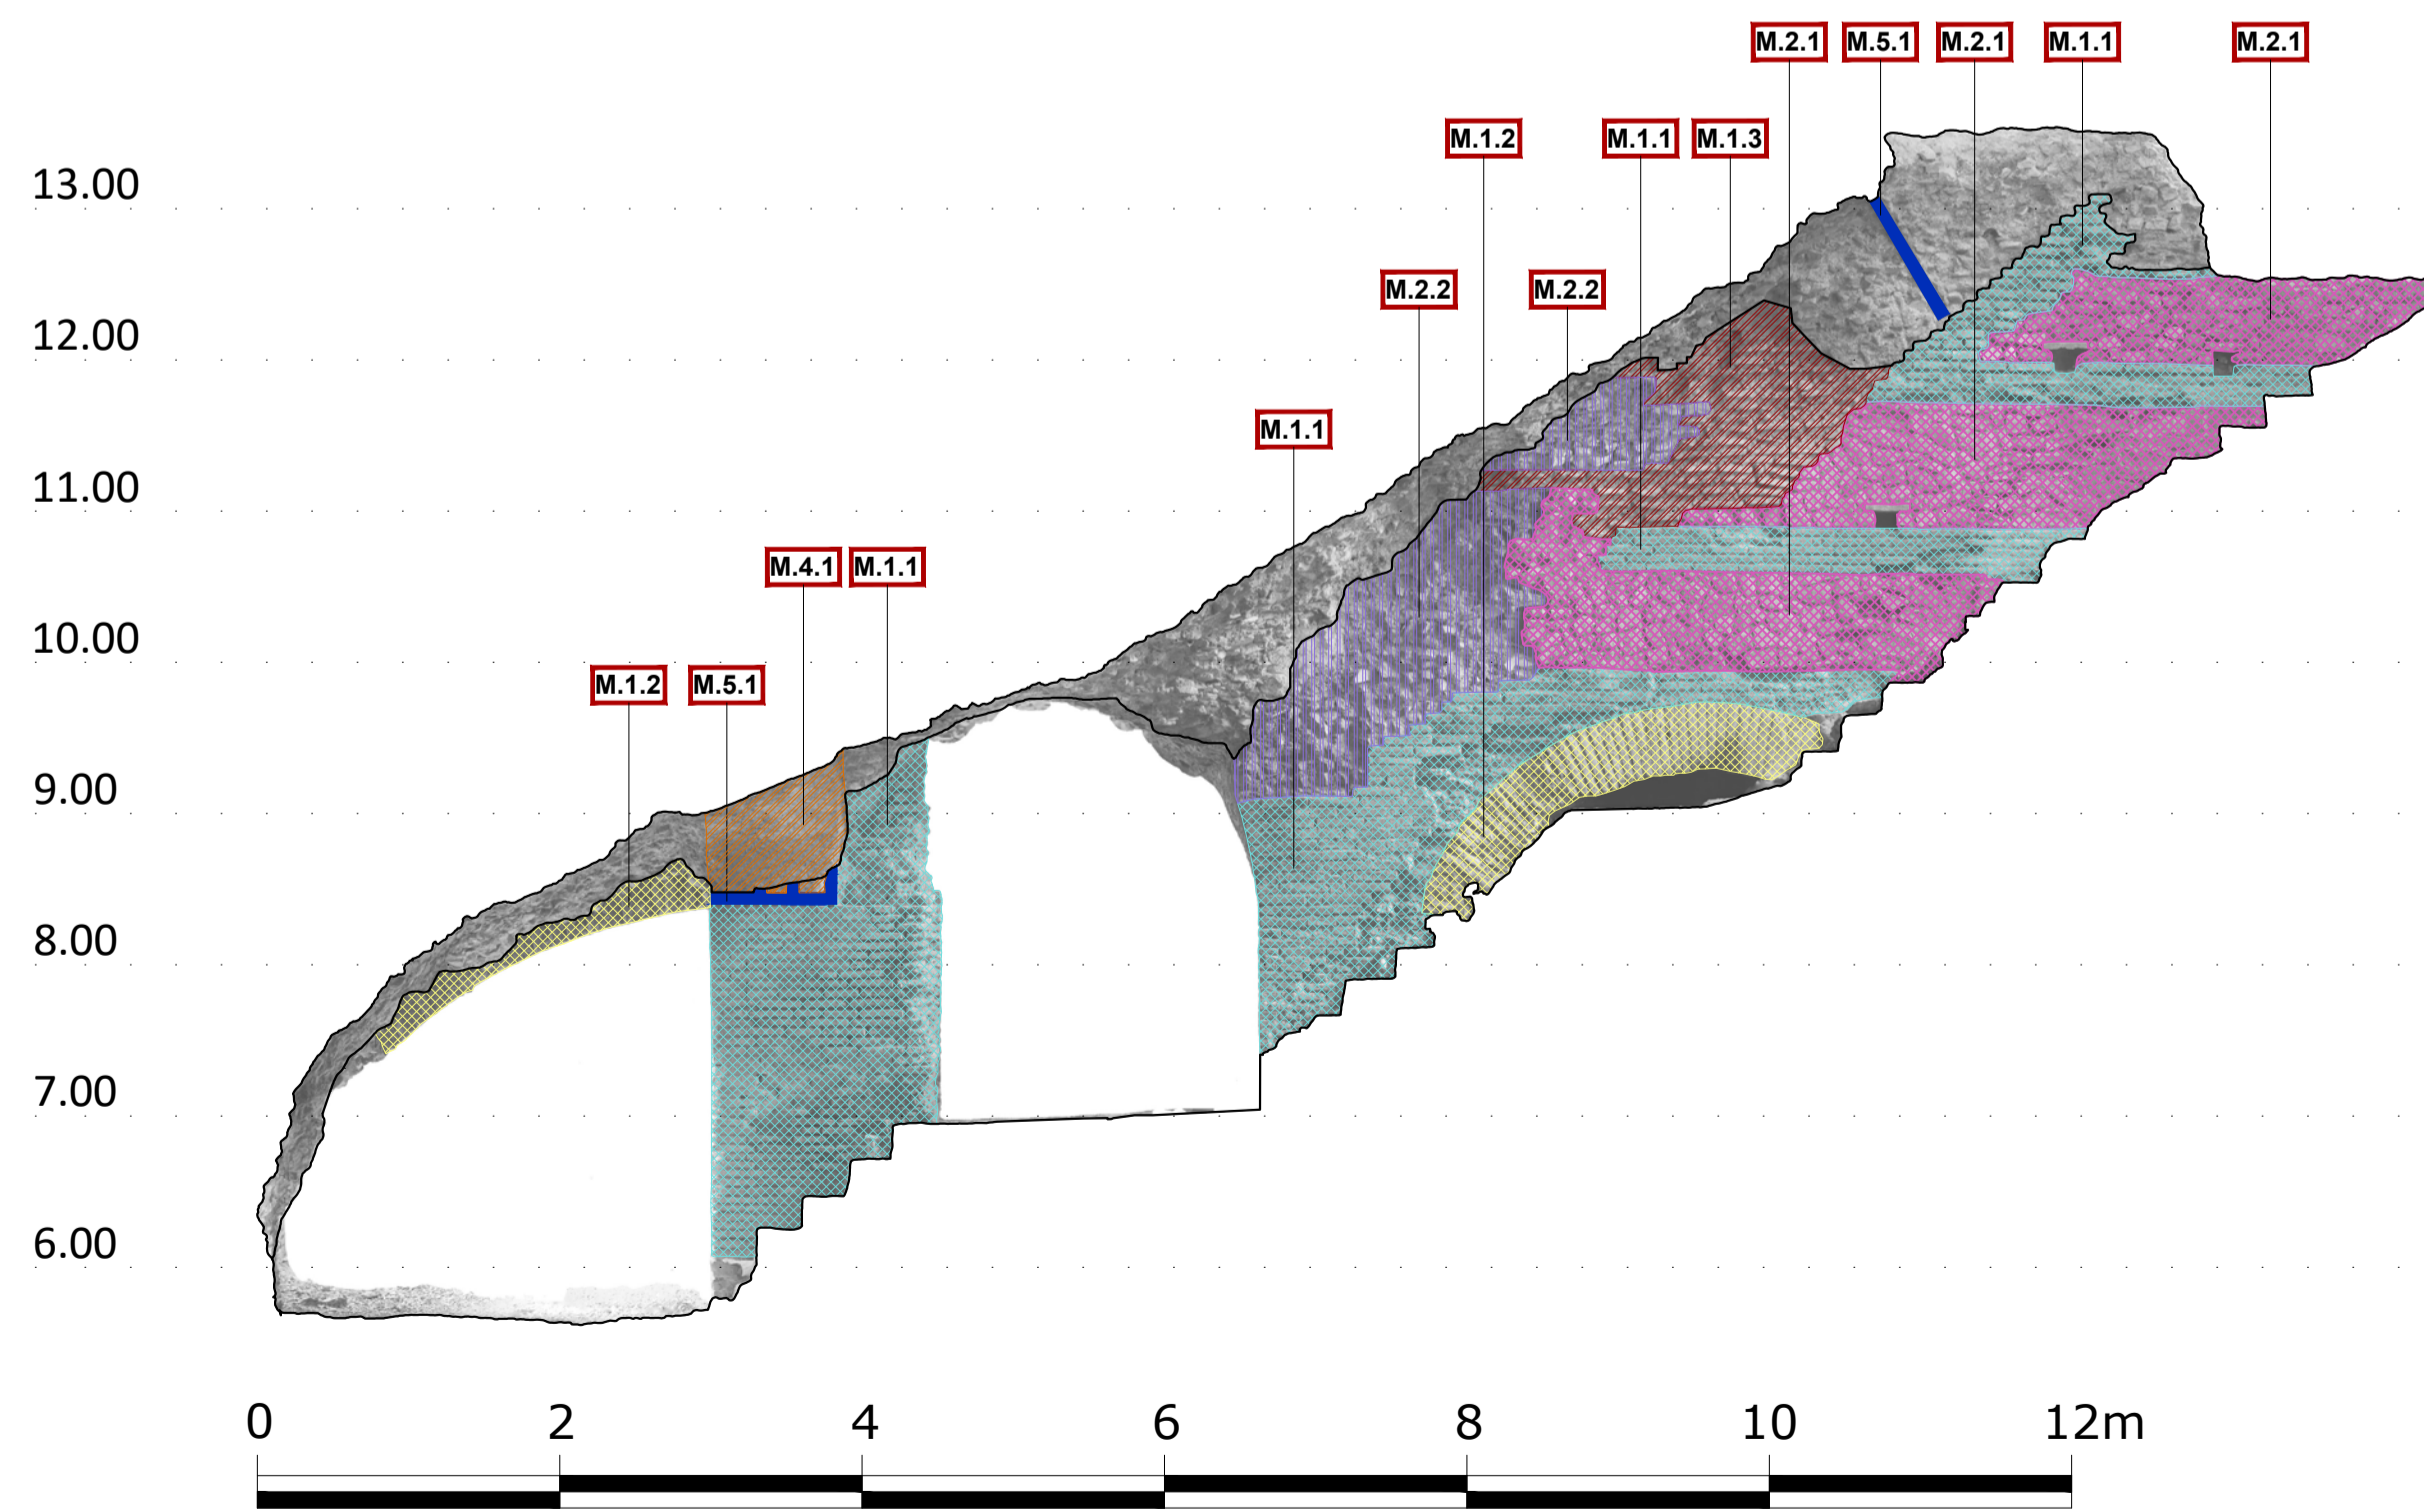

LEGEND OF BUILDINGS MATERIALS/ LEGJENDA E MATERIALEVE TË NDËRTIMIT

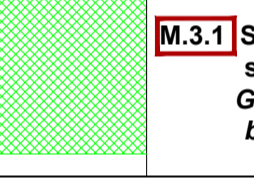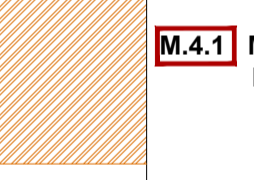M.1 OPUS TESTACEUM	
	M.1.1 Brick masonry and non-sampled mortar - type 1. <i>Muratura me tulla dhe llaç pa kampion - tipi 1.</i>
	M.1.2 Brick masonry and non-sampled mortar - type 2. <i>Muratura me tulla dhe llaç pa kampion - tipi 2.</i>
	M.1.3 Brick masonry and non-sampled mortar - type 3. <i>Muratura me tulla dhe llaç pa kampion - tipi 3.</i>
	M.1.4 Brick masonry and non-sampled mortar - type 4. <i>Muratura me tulla dhe llaç pa kampion - tipi 4.</i>
M.2 STONE MASONRY / MURATURE GURI	
	M.2.1 WALL FACING. Stone masonry and non-sampled mortar. Masonry of stones, of various sizes. The stones have an irregular shape and their juxtaposition seems casual. <i>MURET E JASHTME. Muratura guri dhe llaç pa mostra. Muratura me gurë të përmasave të ndryshme. Gurët kanë një formë të çrregullt dhe janë vendosur në mënyrë të rastësishëm.</i>
	M.2.2 INTERNAL CORE. Mixed masonry of stones and bricks and non-sampled mortar. <i>MURET E BRËNDSHME. Muratur e përzier me gurë, tulla dhe llaç pa kampion.</i>
M.3 STONE / GURË	
	M.3.1 Stone. Stone elements like cantonal stone, stone blocks, etc. <i>Guri. Elemente guri si gur të punuar, blloqe guri etj.</i>
M.4 MORTAR / LLAÇ	
	M.4.1 Mortar. Non-sampled mortar. <i>Llaç. Llaç pa kampion.</i>
M.5 METAL / METAL	
	M.5.1 Metal. Metal elements. <i>Metal. Element Metalik.</i>
M.6 PLASTIC / PLASTIK	
	M.6.1 Plastic. Plastic elements. <i>Plastik. Element Plastik.</i>
M.7 OPUS MUSIVUM (mosaic/ mozaik)	
	M.7 Mosaic tiles. Fragments of different materials to form decorative images and binding or bedding layer in which the mosaic tiles are inserted./ <i>Pilaka mozaiku fragmente me materiale të ndryshme për të krijuar figura dekorative.</i>
M.8 MIXED MASONRY / MURATUR MIKSE	
	M.8.1 Mixed masonry of stones and bricks and non-sampled mortar - type 1. <i>Muratura e përzier me gurë dhe tulla dhe llaç pa mostra - tipi 1.</i>
	M.8.2 Mixed masonry of stones and bricks and non-sampled mortar - type 2. <i>Muratura e përzier me gurë dhe tulla dhe llaç pa mostra - tipi 2.</i>
M.9 STONE MASONRY / MURATURE GURI	
	M.9.1 Stone masonry and non-sampled mortar. The stones have an irregular shape and their juxtaposition seems casual. <i>Muratura guri dhe llaç pa mostra. Gurët kanë një formë të çrregullt dhe vendosje e rastësishme.</i>
M.10 MURAL PAINTING / PIKTUR MURALE (fresco)	
	M.10.1 Mural painting <i>Piktur murale</i>

NOTES: ITEMS IN GREY COLOR HAVE NOT REFERENCE IN DRAWINGS ON THIS SHEET. SHËNIME: ARTIKUJT ME NGJYRË GRI NUK KANË REF. NË VIZATIMET E KËSAJ FLETË.

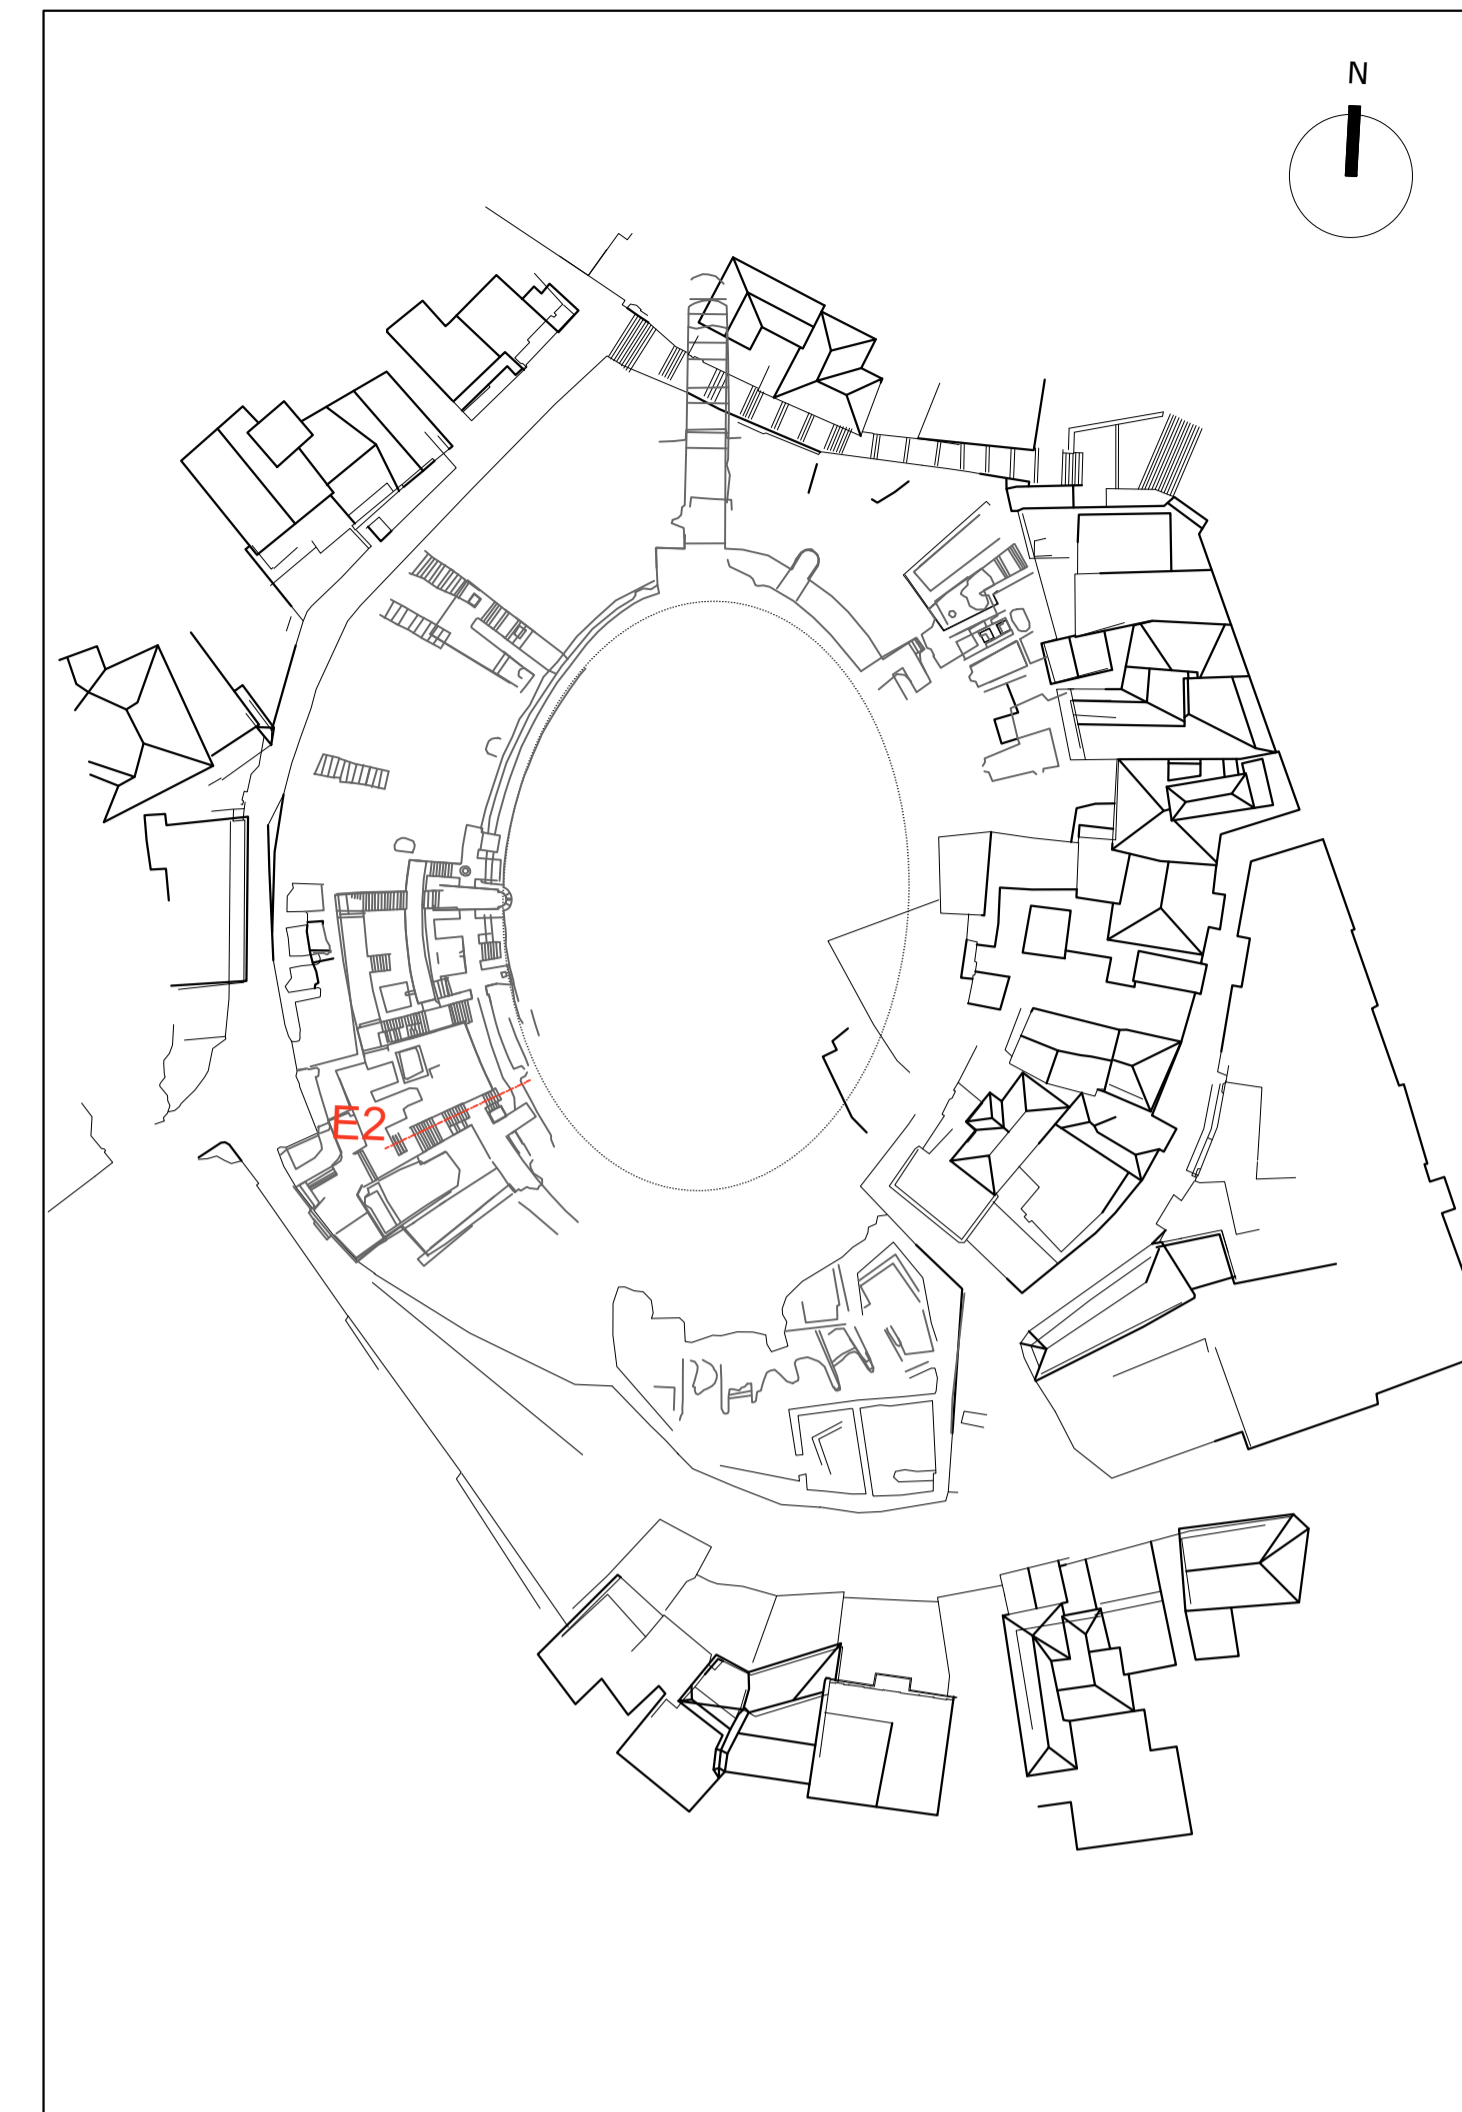

DESIGN OF RESTORATION AND REVITALIZATION OF THE ROMAN AMPHITHEATRE, BYZANTINE FORUM & ROMAN BATHS, AND URBAN PATHWAYS IN THE CITY OF DURRËS
Contract No. 852-112

PRELIMINARY DESIGN FOR CONSERVATION

Lead JV Partner


PLANARCH s.r.l.
consultations researches designs

JV Partner **TAULANT** shpk
Design & Supervision


DATE: 2024 JUN
sheet type
SECTION ELEVATION
sheet code
09 AM_MT_09
SCALE: 1:50

MATERIALS
- ROMAN AMPHITHEATRE -
MAPPING OF MATERIALS AND COSTRUCTIVES TECHNIQUES
Section 2 North - Section 2 South


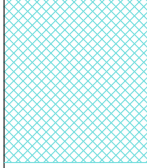
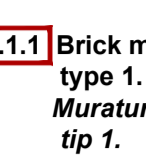
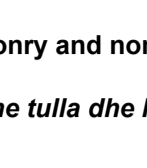

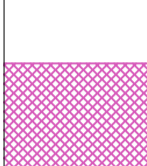
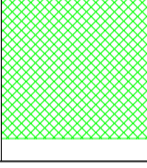


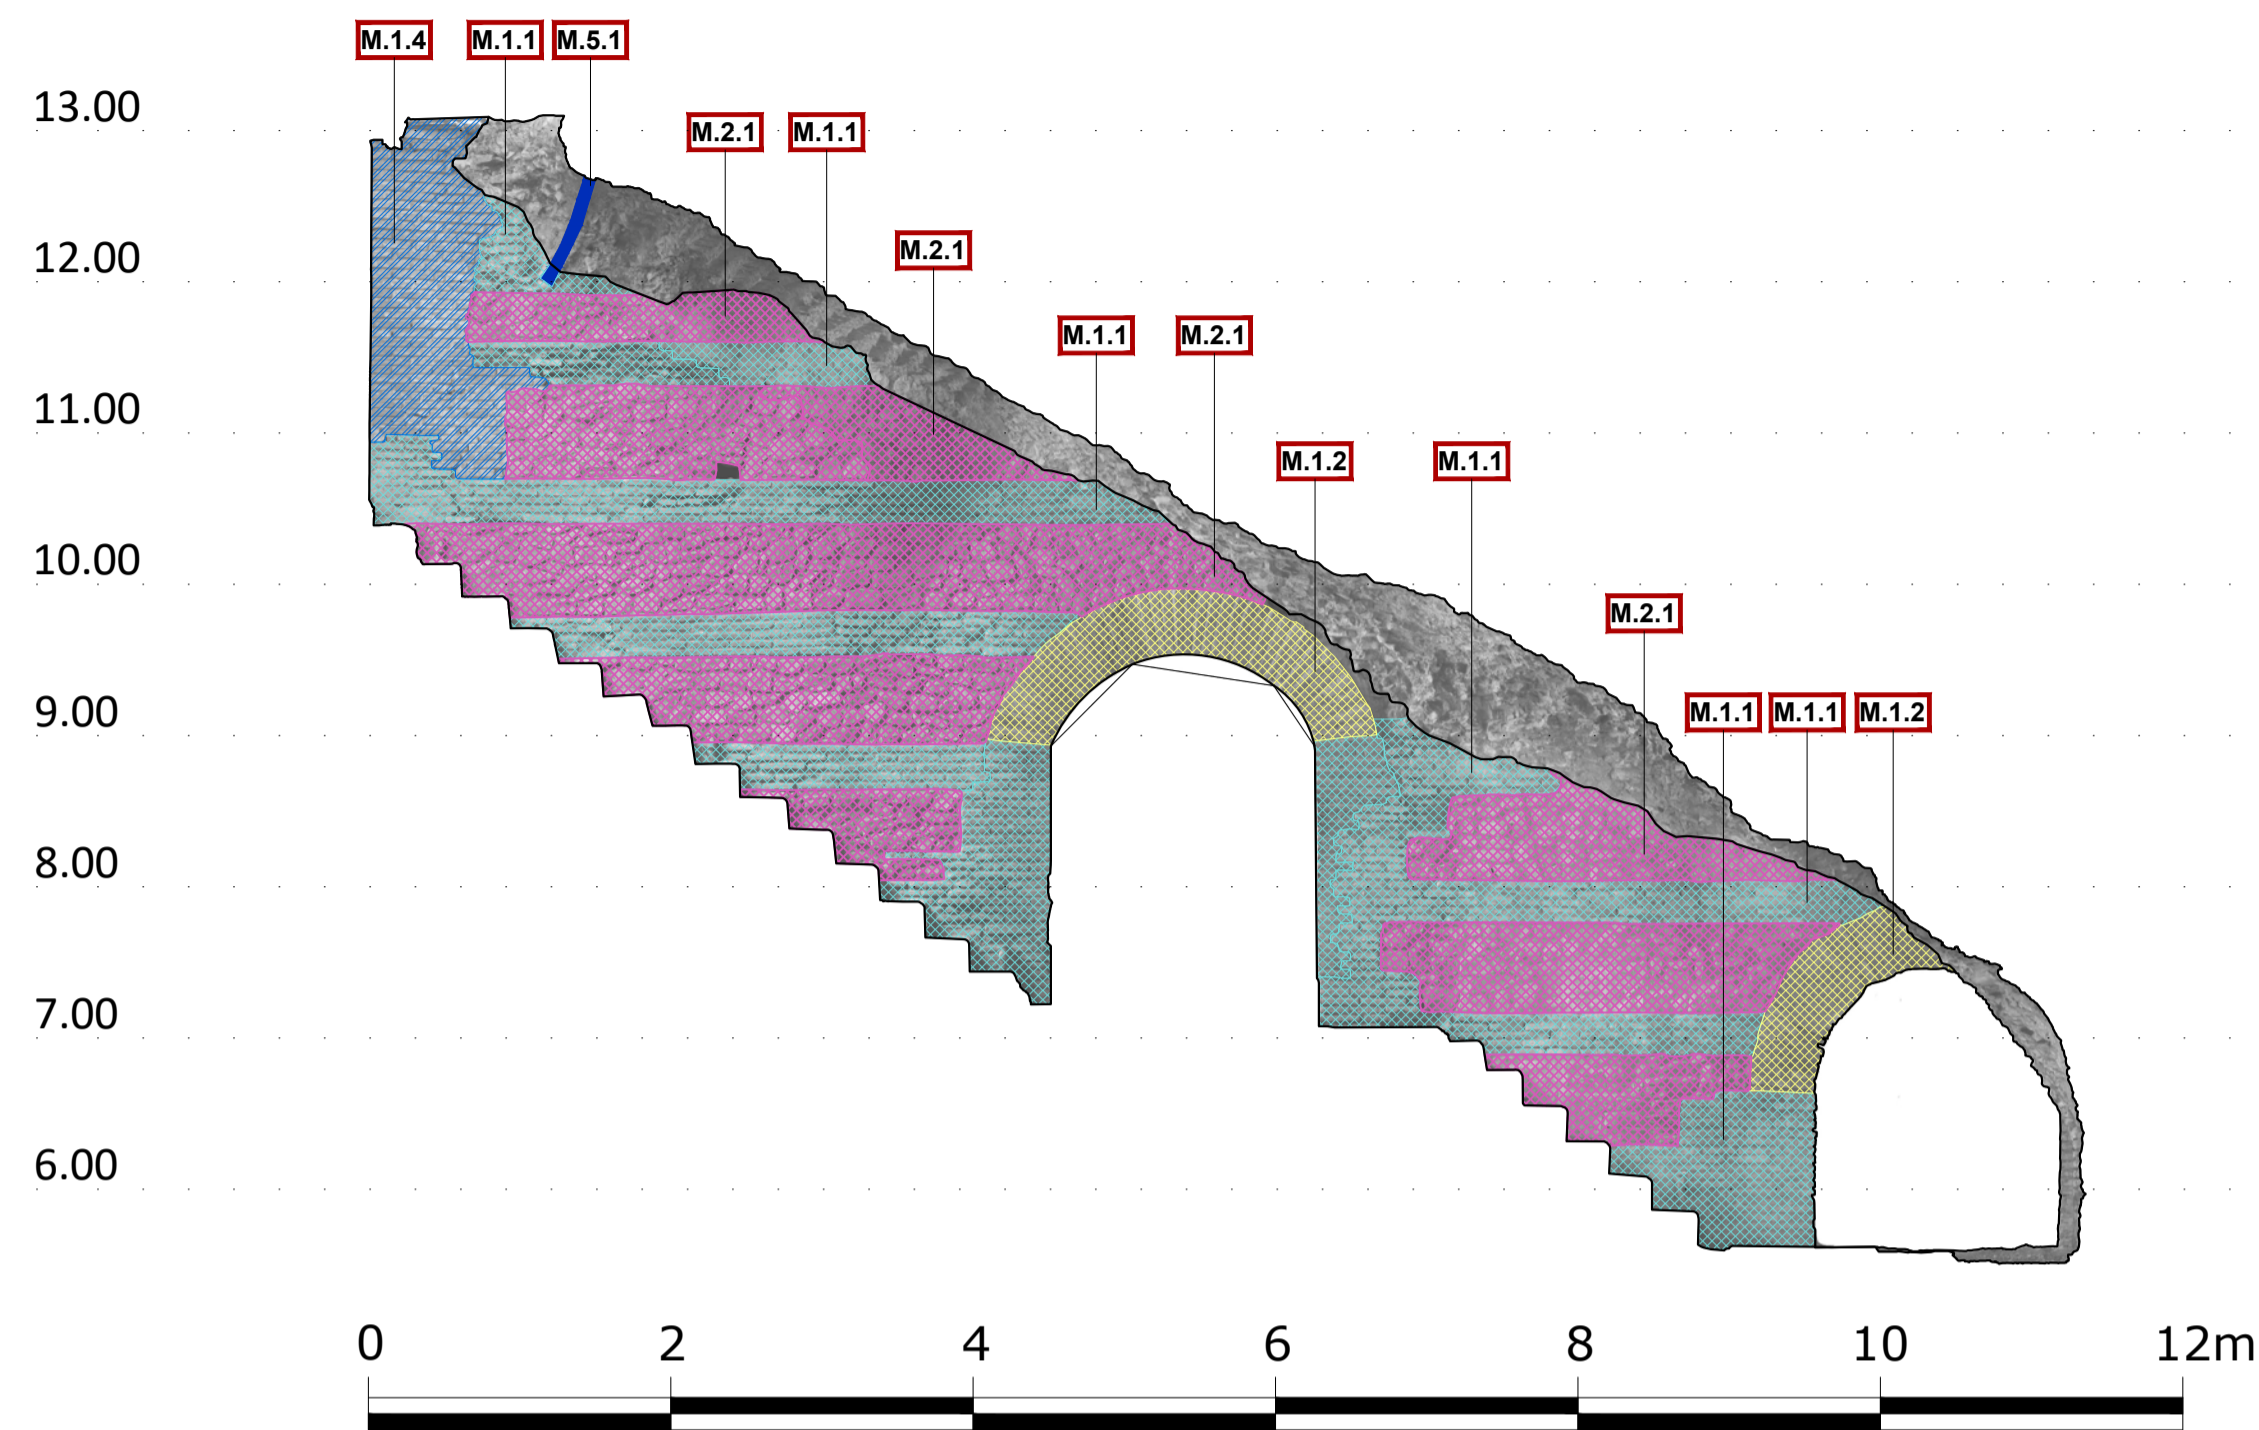

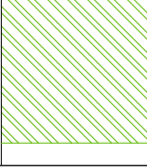

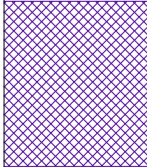

ELEVATION 3 north
PRERJA 3 veriu

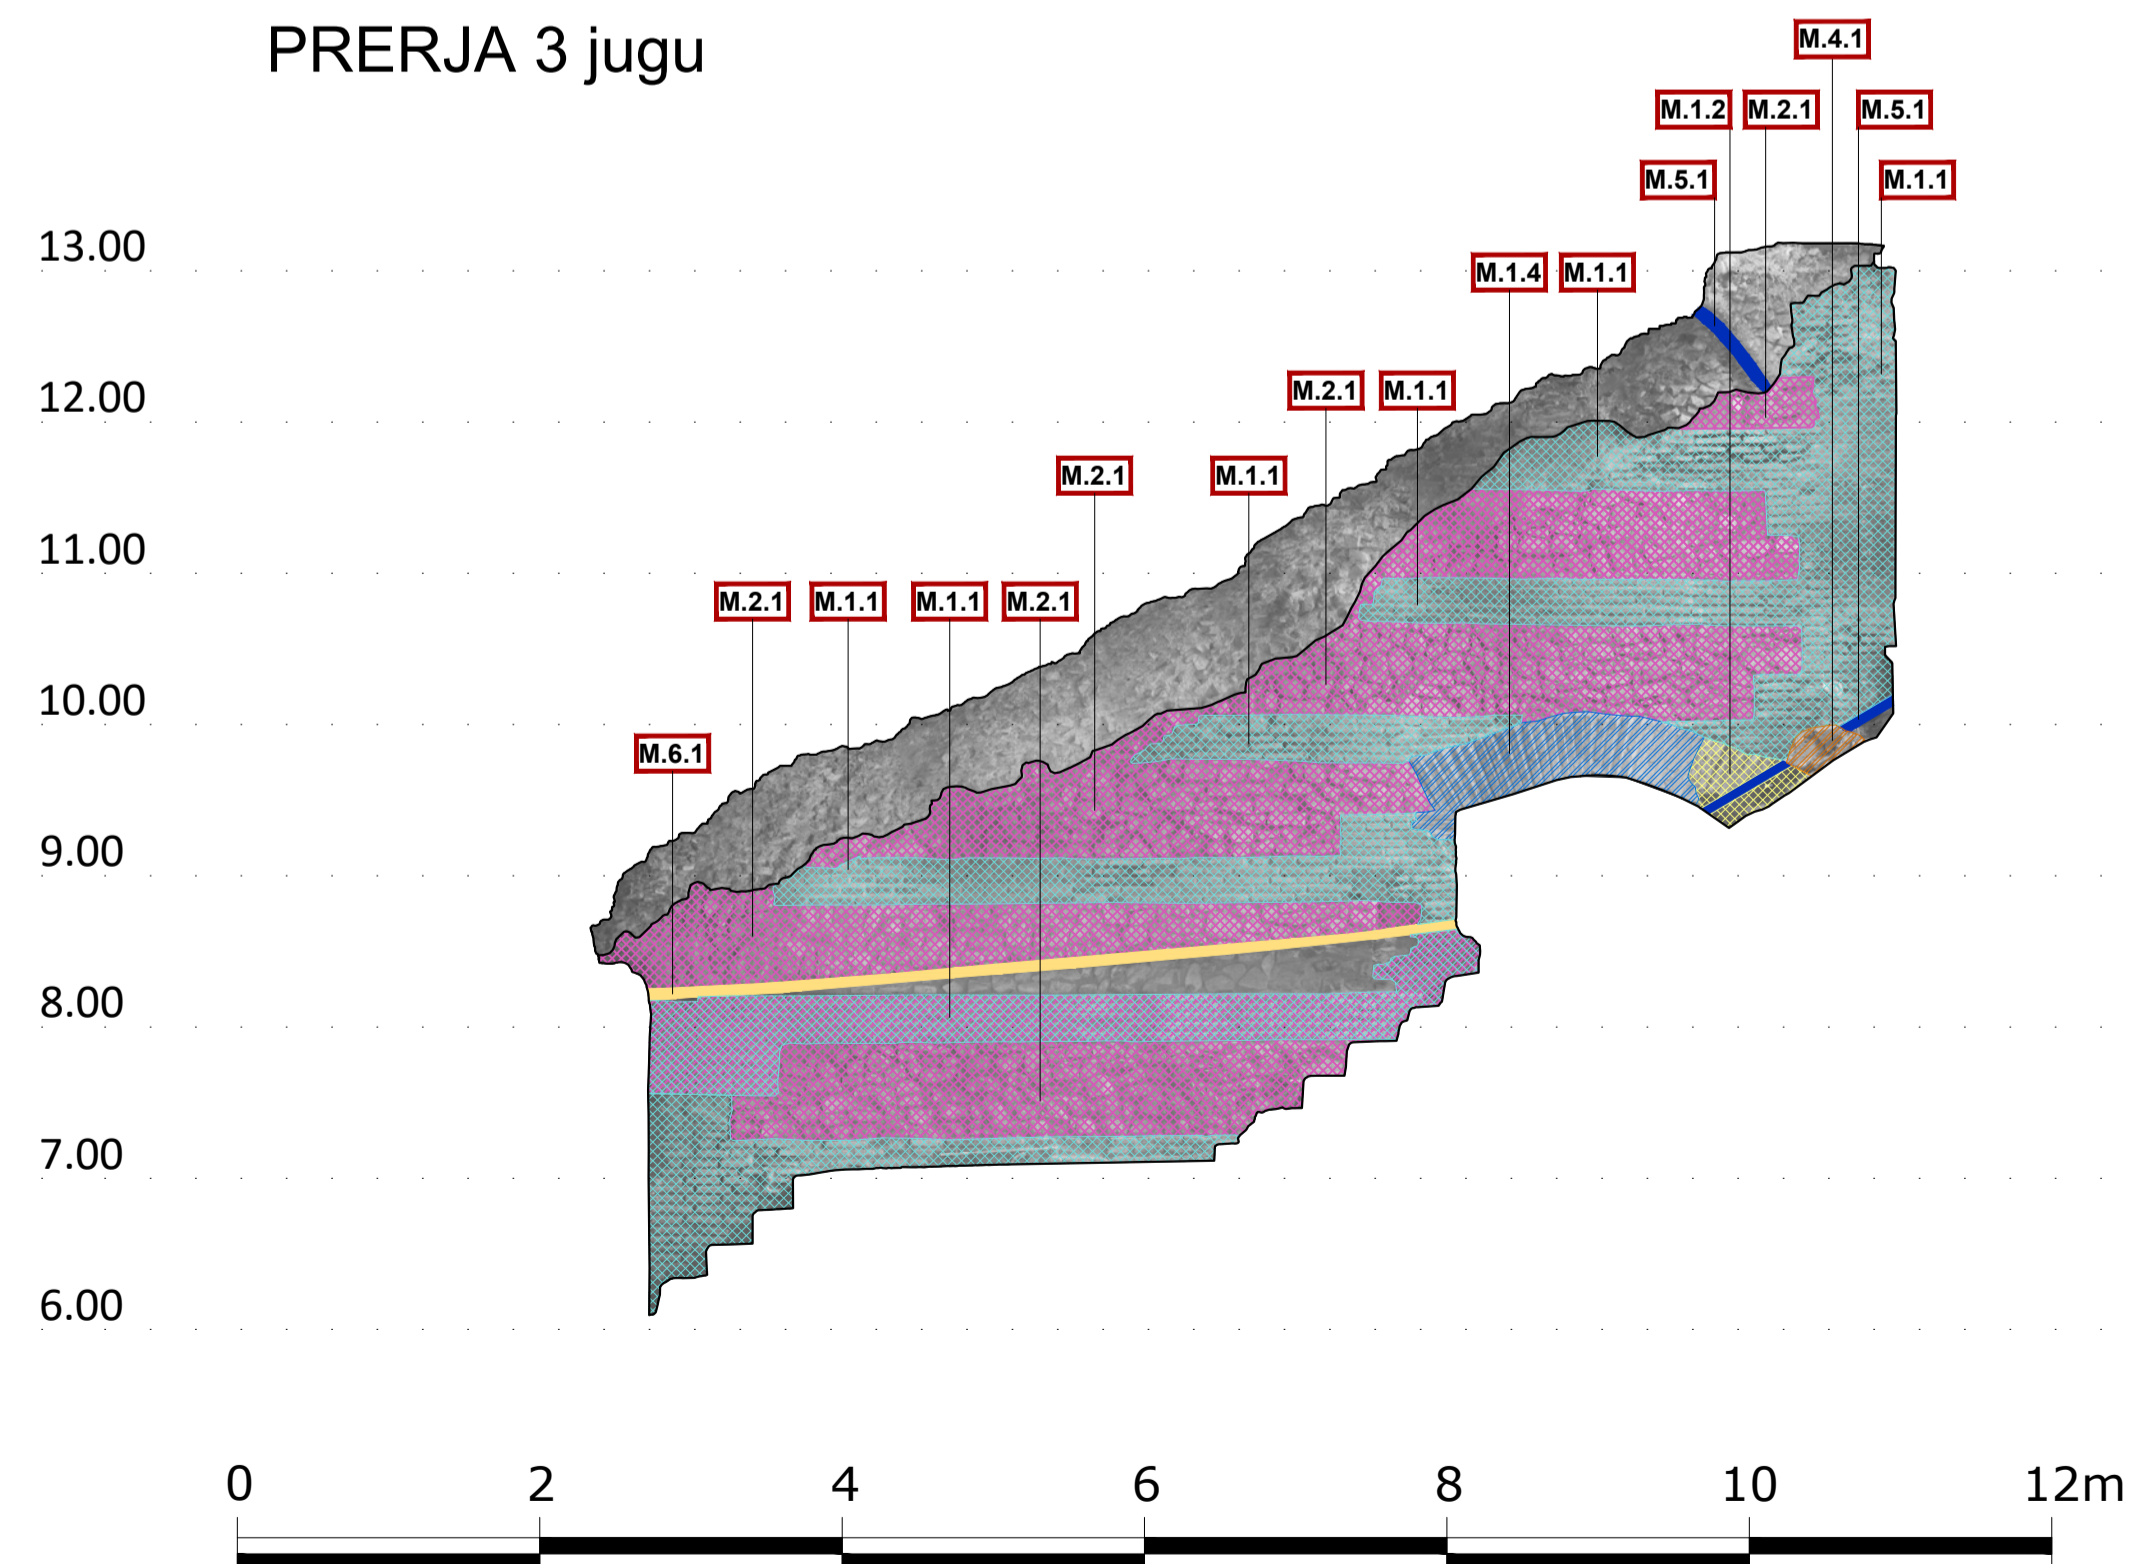


ELEVATION 3 south
PRERJA 3 jugu



LEGEND OF BUILDINGS MATERIALS/ LEGJENDA E MATERIALEVE TË NDËRTIMIT

 M.1 OPUS TESTACEUM	
	M.1.1 Brick masonry and non-sampled mortar - type 1. <i>Muratura me tulla dhe llaç pa kampion - tipi 1.</i>
	M.1.2 Brick masonry and non-sampled mortar - type 2. <i>Muratura me tulla dhe llaç pa kampion - tipi 2.</i>
	M.1.3 Brick masonry and non-sampled mortar - type 3. <i>Muratura me tulla dhe llaç pa kampion - tipi 3.</i>
	M.1.4 Brick masonry and non-sampled mortar - type 4. <i>Muratura me tulla dhe llaç pa kampion - tipi 4.</i>
M.2 STONE MASONRY/ MURATURË GURI	
	M.2.1 WALL FACING. Stone masonry and non-sampled mortar. The stones have an irregular shape and their juxtaposition seems casual. <i>MURET E JASHTME. Muratura guri dhe llaç pa mostra. Muratura me gurë të përmasave të ndryshme. Gurët kanë një formë të çrregullt dhe janë vendosur në mënyrë të rastësishëm.</i>
	M.2.2 INTERNAL CORE. Mixed masonry of stones and bricks and non-sampled mortar. <i>MURET E BRËNDSHME. Muratur e përzier me gurë, tulla dhe llaç pa kampion.</i>
M.3 STONE/ GURË	
	M.3.1 Stone. Stone elements like cantonal stone, stone blocks, etc. <i>Guri. Elemente guri si gur të punuar, blloqe guri etj.</i>
M.4 MORTAR/ LLAÇ	
	M.4.1 Mortar. Non-sampled mortar. <i>Llaç. Llaç pa kampion.</i>
M.5 METAL/ METAL	
	M.5.1 Metal. Metal elements. <i>Metal. Element Metalik.</i>
M.6 PLASTIC/ PLASTIK	
	M.6.1 Plastic. Plastic elements. <i>Plastik. Element Plastik.</i>
M.7 OPUS MUSIVUM (mosaic/ mozaik)	
	M.7 Mosaic tiles. Fragments of different materials to form decorative images and binding or bedding layer in which the mosaic tiles are inserted./ <i>Pilaka mozaiku fragmente me materiale të ndryshme për të krijuar figura dekorative.</i>
M.8 MIXED MASONRY / MURATUR MIKSE	
	M.8.1 Mixed masonry of stones and bricks and non-sampled mortar - type 1. <i>Muratura e përzier me gurë dhe tulla dhe llaç pa mostra - tip 1.</i>
	M.8.2 Mixed masonry of stones and bricks and non-sampled mortar - type 2. <i>Muratura e përzier me gurë dhe tulla dhe llaç pa mostra - tip 2.</i>
M.9 STONE MASONRY / MURATURË GURI	
	M.9.1 Stone masonry and non-sampled mortar. The stones have an irregular shape and their juxtaposition seems casual. <i>Muratura guri dhe llaç pa mostra. Gurët kanë një formë të çrregullt dhe vendosje e rastësishme.</i>
M.10 MURAL PAINTING / PIKTUR MURALE (fresco)	
	M.10.1 Mural painting <i>Piktur murale</i>

NOTES: ITEMS IN GREY COLOR HAVE NOT REFERENCE IN DRAWINGS ON THIS SHEET. SHËNIME: ARTIKUJT ME NGJYRË GRI NUK KANE REFERENCË NË VIZATIMET E KËSAJ FLETË.

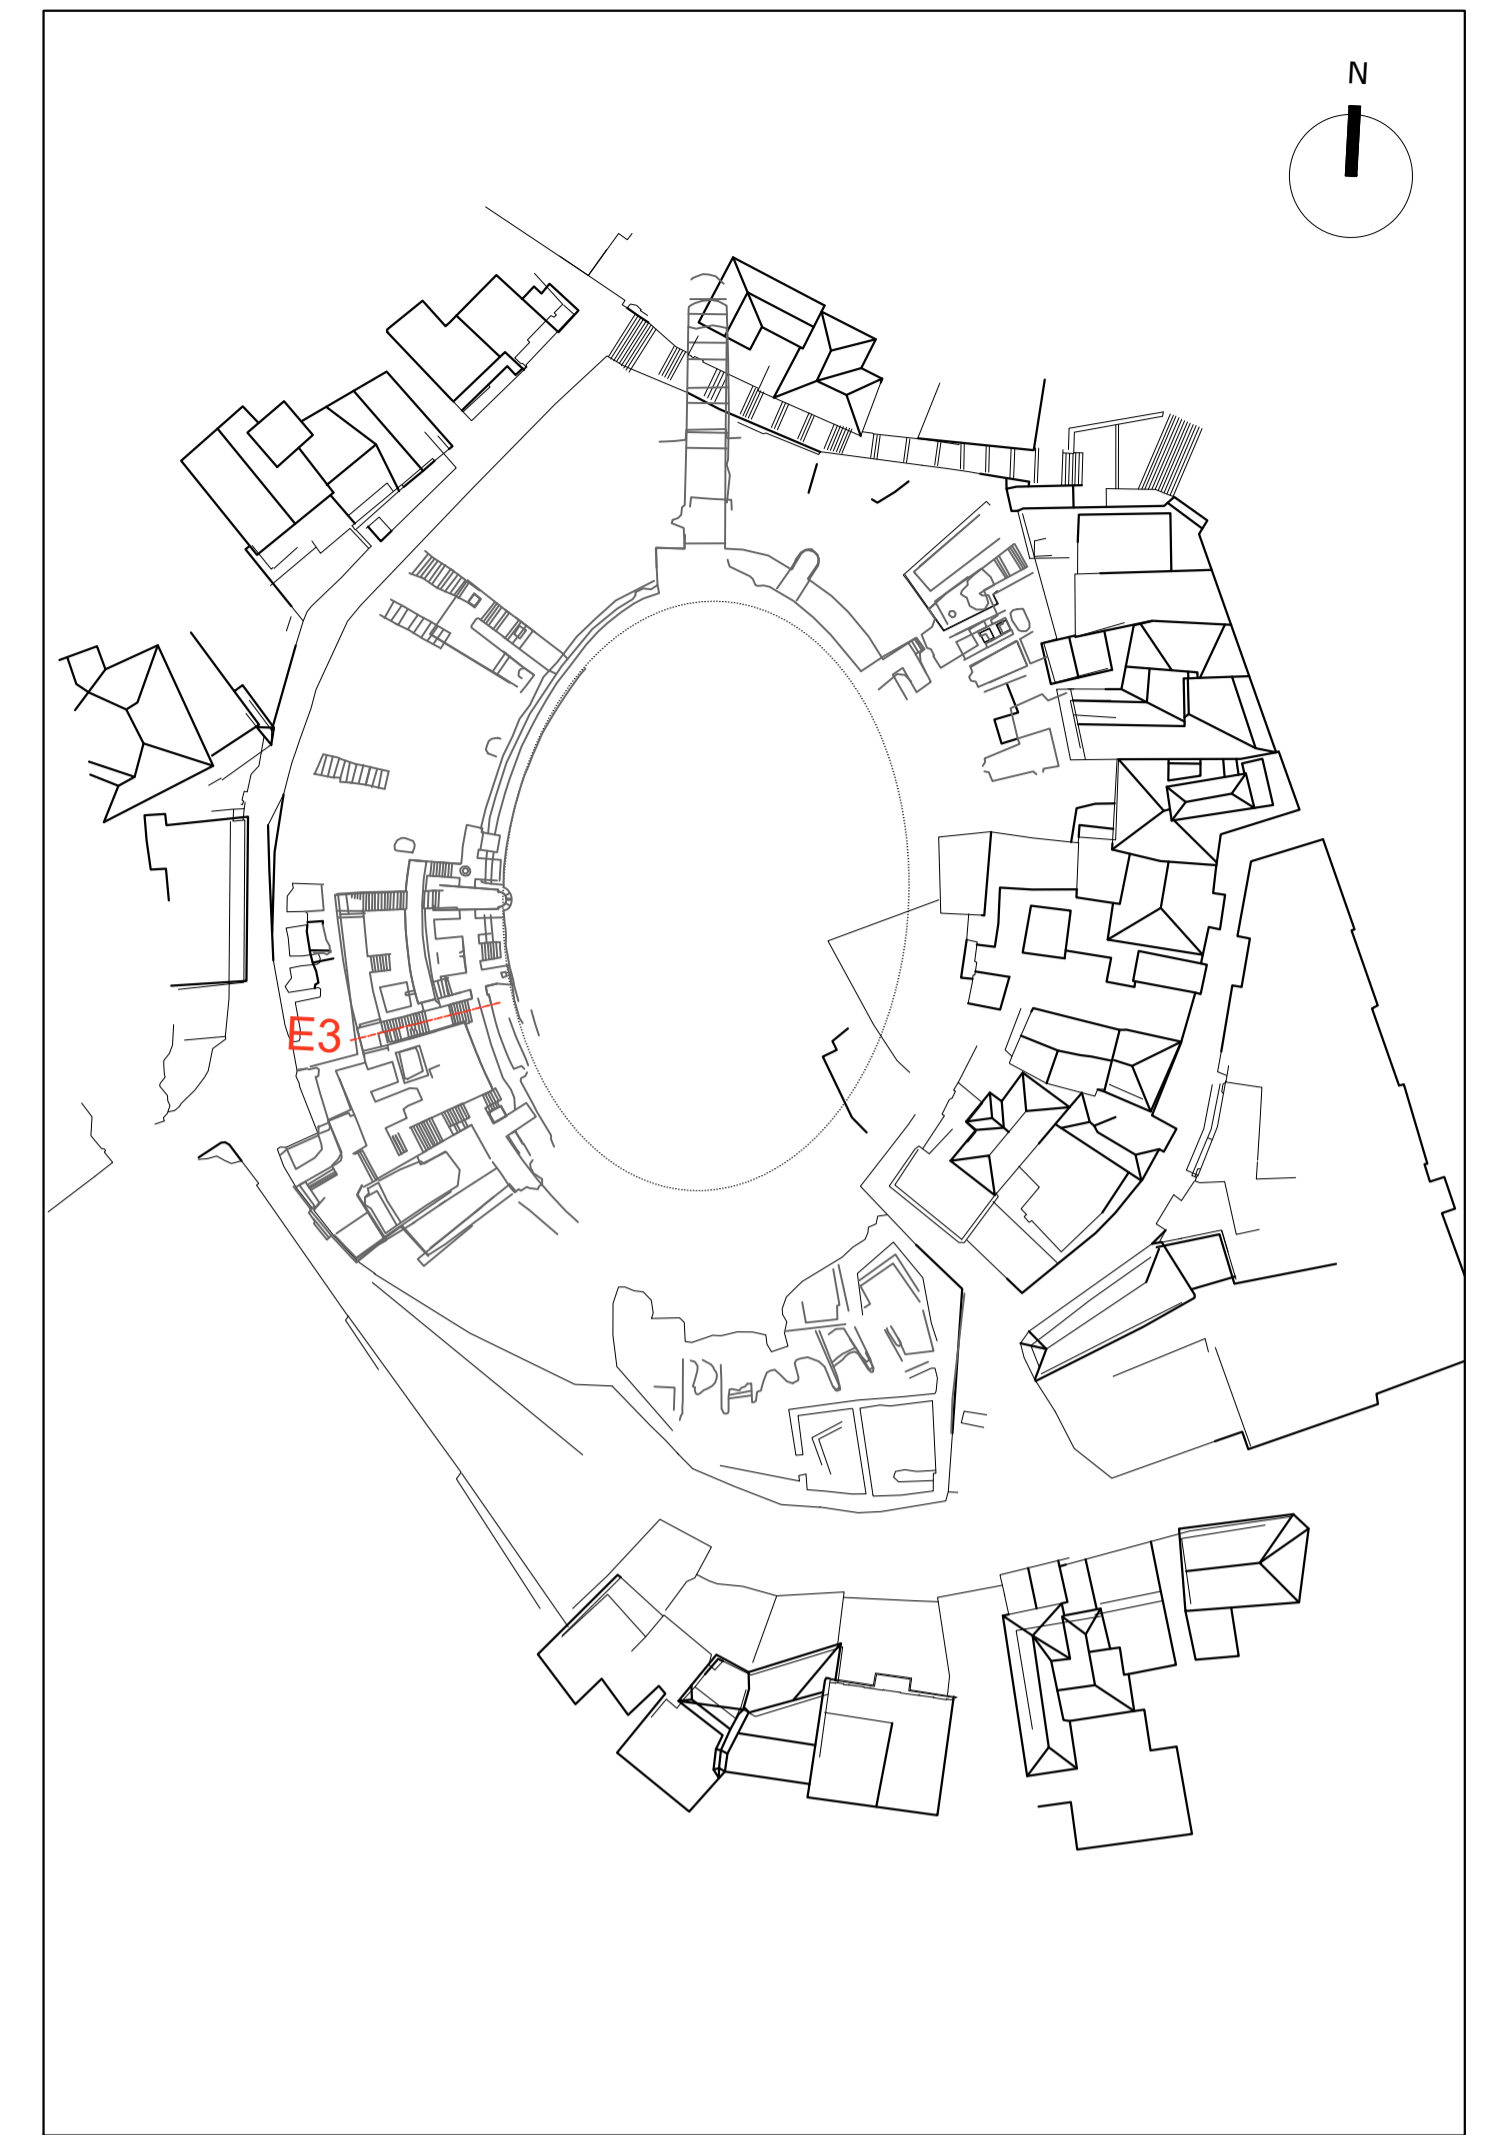






DESIGN OF RESTORATION AND REVITALIZATION OF THE ROMAN AMPHITHEATRE, BYZANTINE FORUM & ROMAN BATHS, AND URBAN PATHWAYS IN THE CITY OF DURRËS
Contract No. 852-112

PRELIMINARY DESIGN FOR CONSERVATION

Lead JV Partner





PLANARCH s.r.l.
consultations researches designs

JV Partner

JV Partner





MATERIALS	DATE : 2024 JUN
- ROMAN AMPHITHEATRE -	SECTION ELEVATION
MAPPING OF MATERIALS AND COSTRUCTIVES TECHNIQUES	sheet code
Elevation 3 North - Elevation 3 South	10 AM_MT_10
	SCALE : 1:50

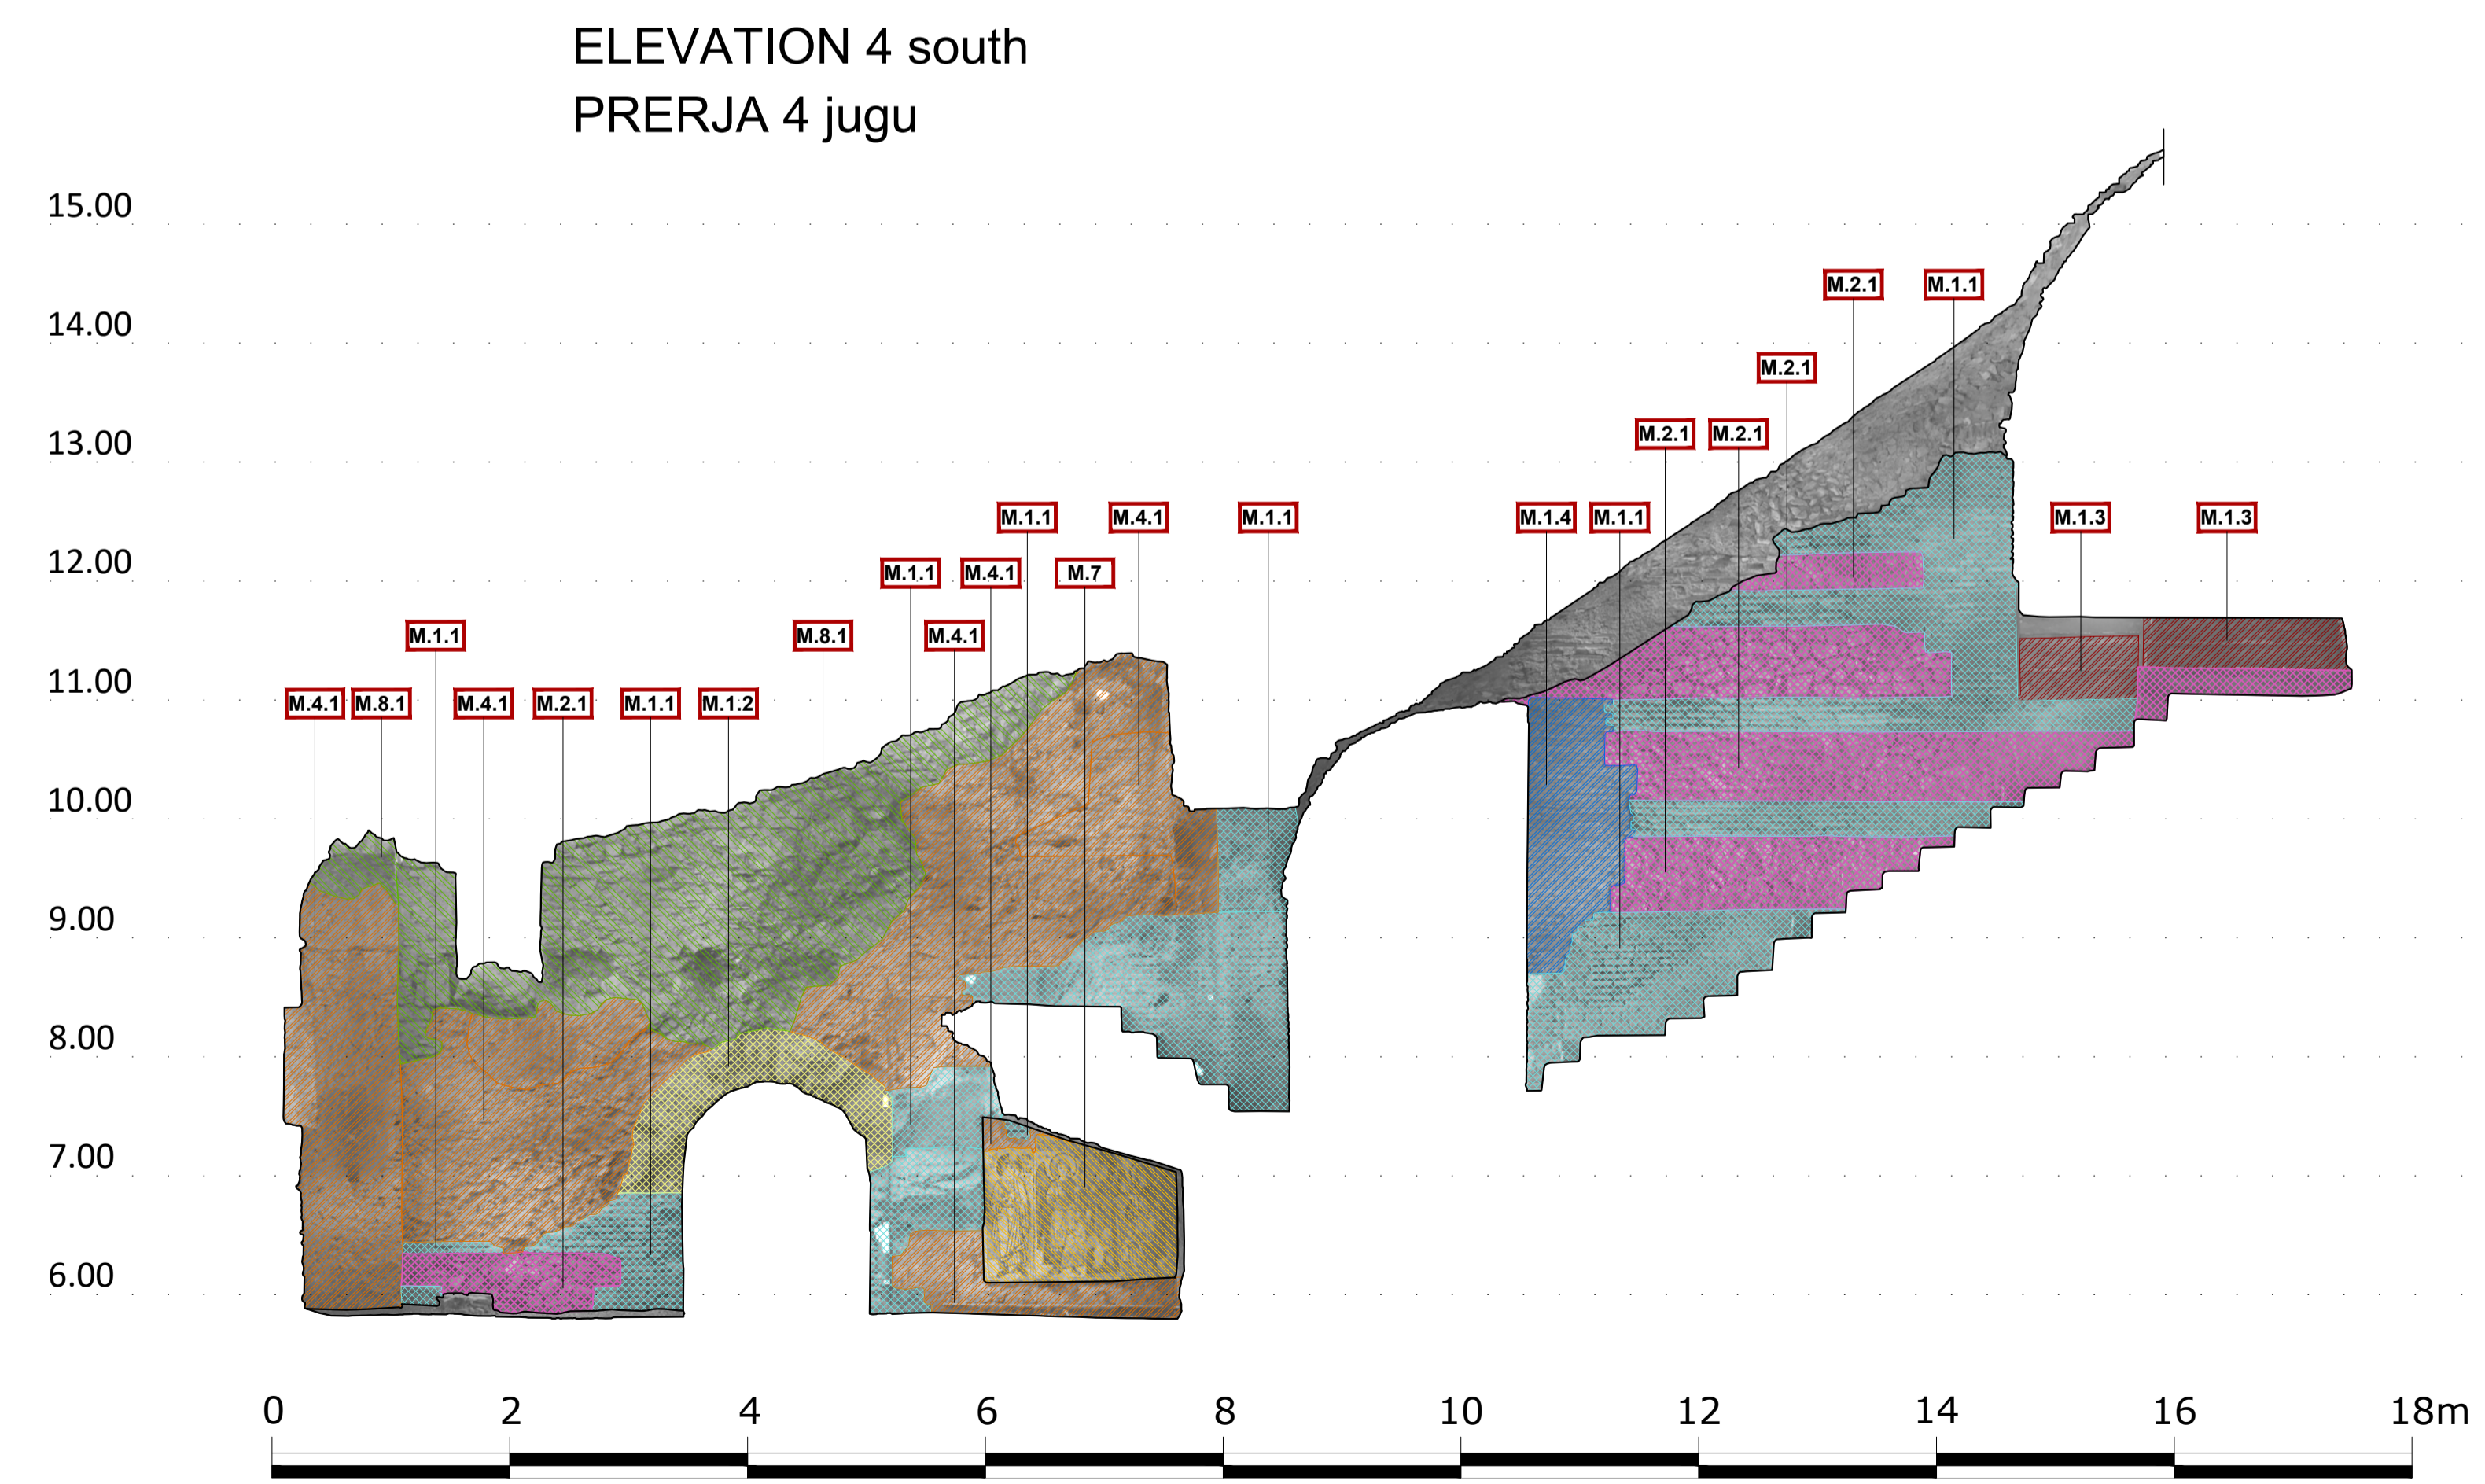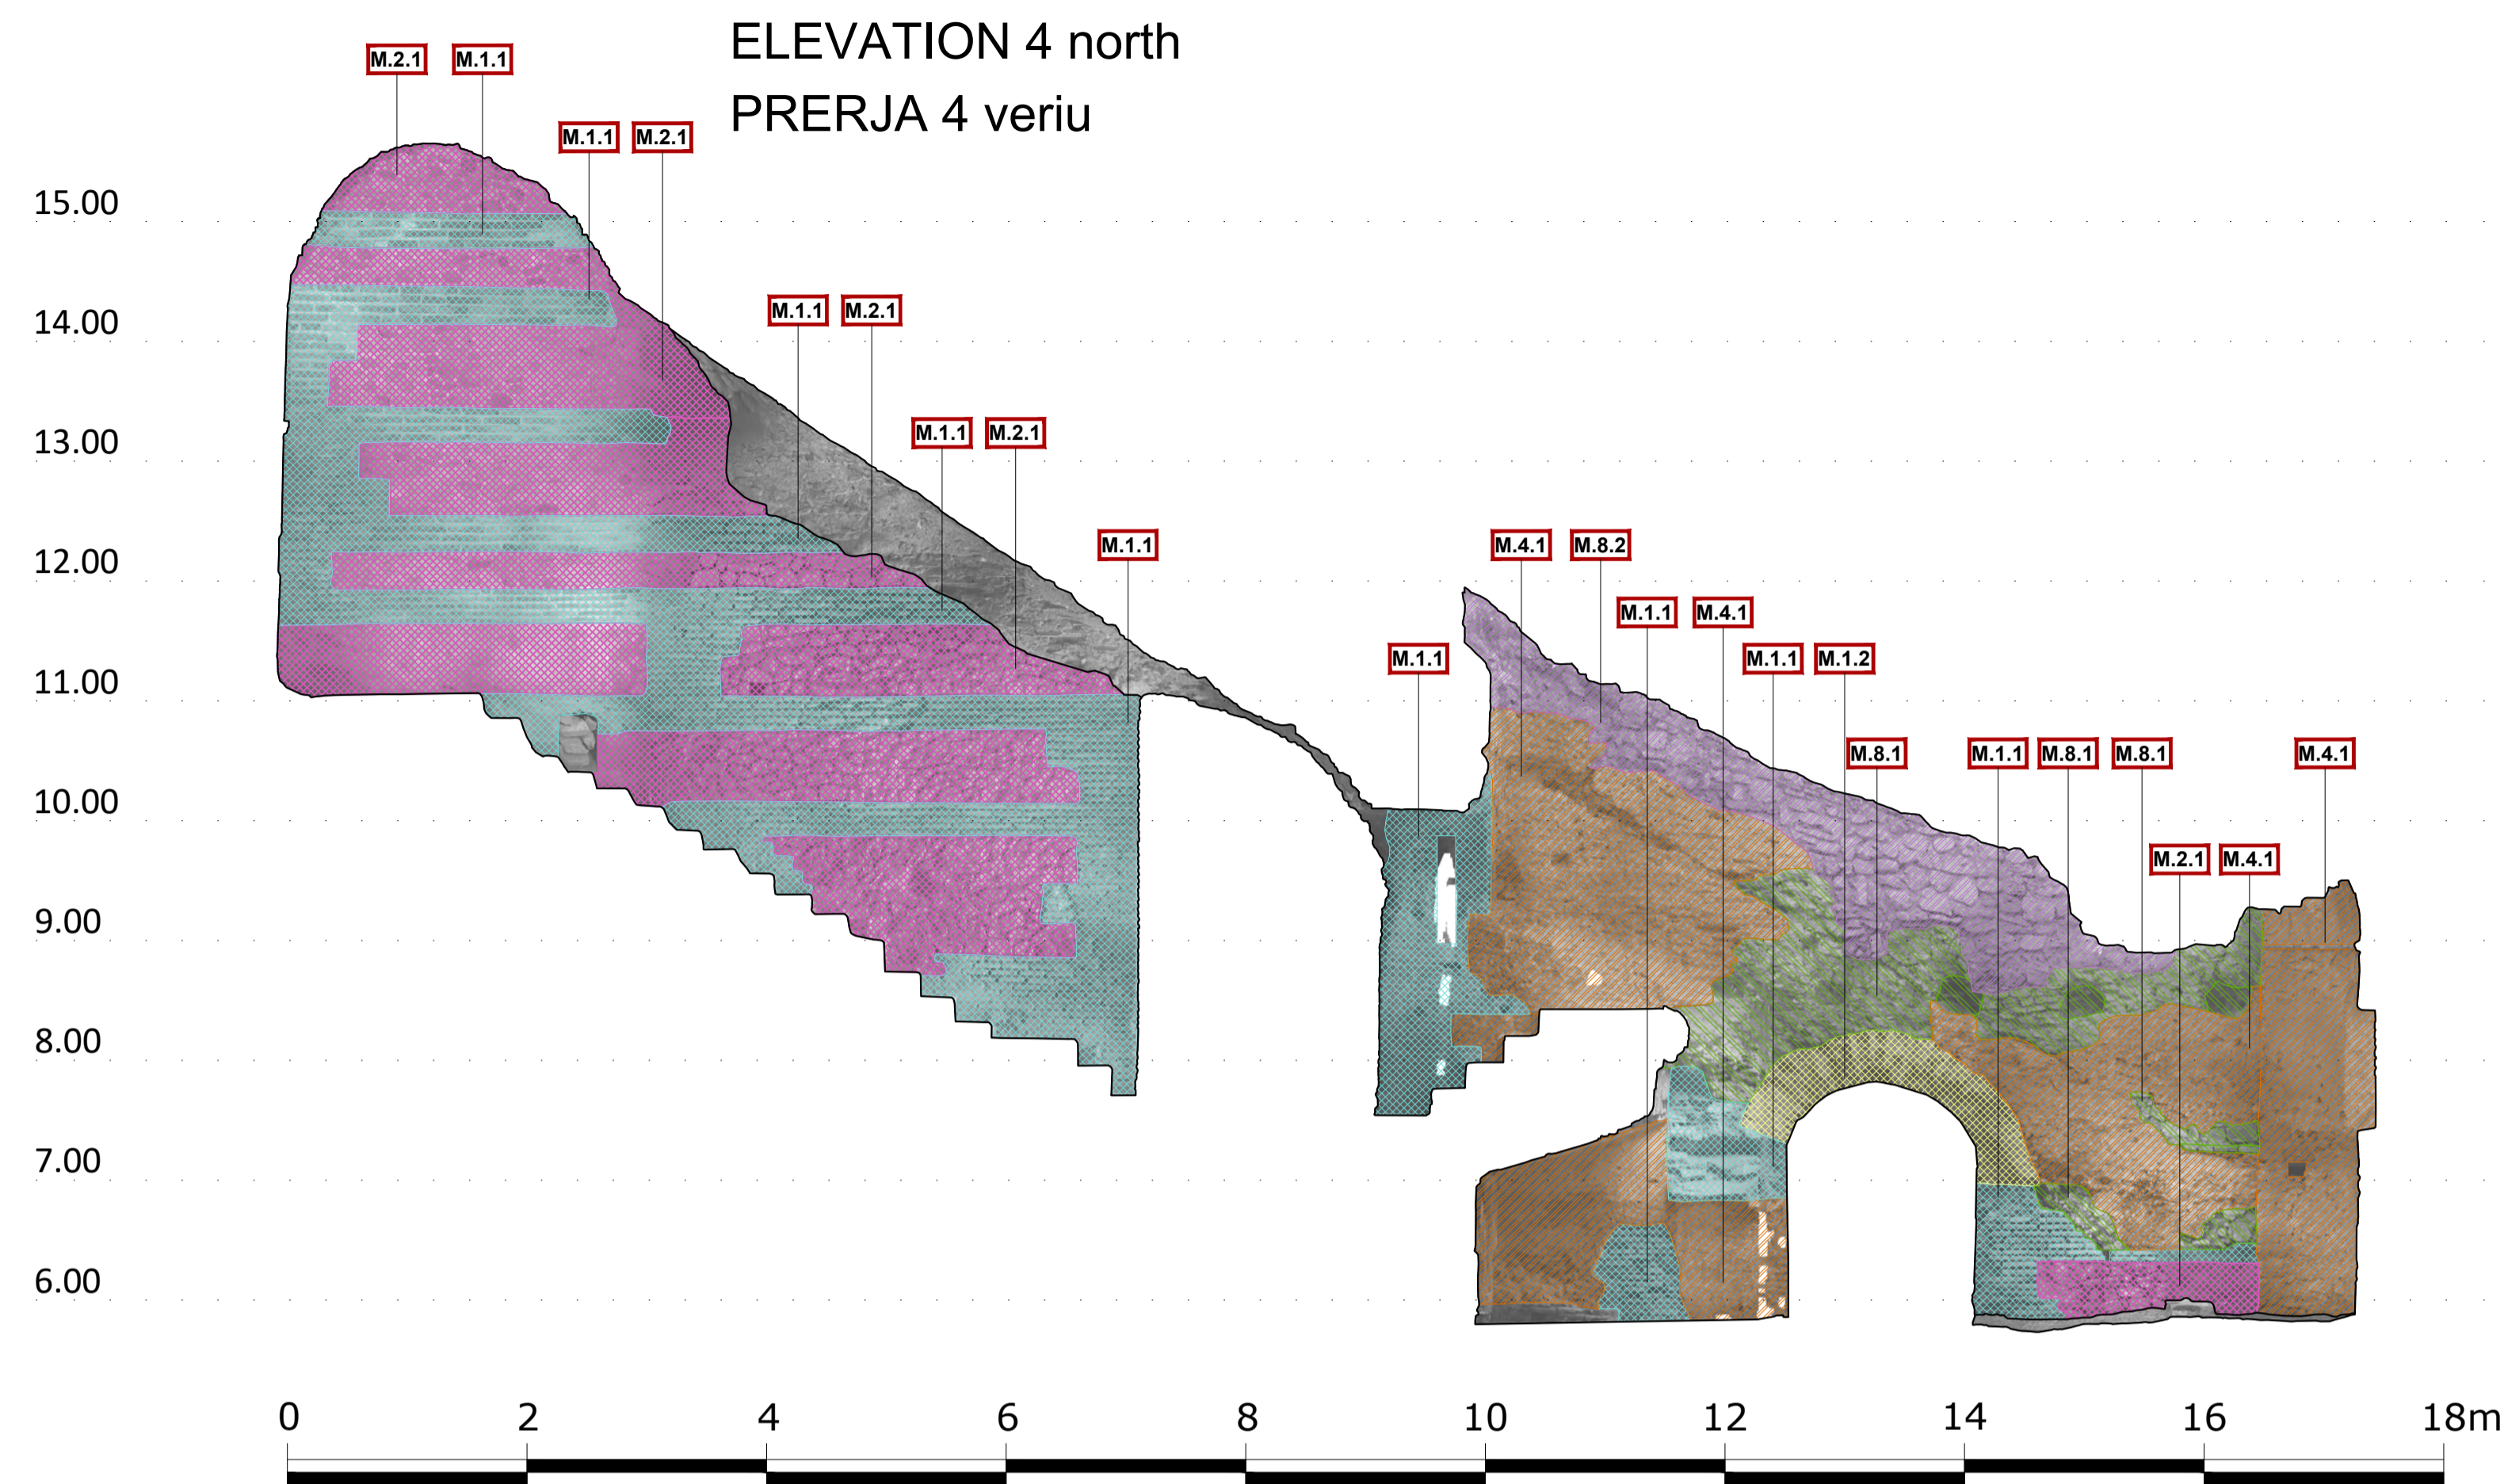

LEGEND OF BUILDINGS MATERIALS/ LEGJENDA E MATERIALEVE TË NDËRTIMIT	
M.1 OPUS TESTACEUM	
	M.1.1 Brick masonry and non-sampled mortar - type 1. <i>Muratura me tulla dhe llaç pa kampion - tipi 1.</i>
	M.1.2 Brick masonry and non-sampled mortar - type 2. <i>Muratura me tulla dhe llaç pa kampion - tipi 2.</i>
	M.1.3 Brick masonry and non-sampled mortar - type 3. <i>Muratura me tulla dhe llaç pa kampion - tipi 3.</i>
	M.1.4 Brick masonry and non-sampled mortar - type 4. <i>Muratura me tulla dhe llaç pa kampion - tipi 4.</i>
M.2 STONE MASONRY/ MURATURE GURI	
	M.2.1 WALL FACING. Stone masonry and non-sampled mortar. Masonry of stones, of various sizes. The stones have an irregular shape and their juxtaposition seems casual. <i>PJESA E JASHTME. Muratura guri dhe llaç pa mostra. Muratura me gurë të përmasave të ndryshme. Gurët kanë një formë të çrregullt dhe janë vendosur në mënyrë të rastësishme.</i>
	M.2.2 INTERNAL CORE. Mixed masonry of stones and bricks and non-sampled mortar. <i>PJESA E BRENDSHME. Muratur e përzier me gurë, tulla dhe llaç pa kampion.</i>
M.3 STONE/ GURË	
	M.3.1 Stone. Stone elements like cantonal stone, stone blocks, etc. <i>Guri. Elemente guri si gurë të punuar, blloqe guri etj.</i>
M.4 MORTAR/ LLAÇ	
	M.4.1 Mortar. Non-sampled mortar. <i>Llaç. Llaç pa kampion.</i>
M.5 METAL/ METAL	
	M.5.1 Metal. Metal elements. <i>Metali. Element Metalik.</i>
M.6 PLASTIC/ PLASTIK	
	M.6.1 Plastic. Plastic elements. <i>Plastik. Element Plastik.</i>
M.7 OPUS MUSIVUM (mosaic/ mozaik)	
	M.7 Mosaic tiles. Fragments of different materials to form decorative images and binding or bedding layer in which the mosaic tiles are inserted. <i>Pllaka mozaiku fragmente me materiale të ndryshme për të krijuar figura dekorative.</i>
M.8 MIXED MASONRY / MURATUR MIKSE	
	M.8.1 Mixed masonry of stones and bricks and non-sampled mortar - type 1. <i>Muratura e përzier me gurë dhe tulla dhe llaç pa mostra - tip 1.</i>
	M.8.2 Mixed masonry of stones and bricks and non-sampled mortar - type 2. <i>Muratura e përzier me gurë dhe tulla dhe llaç pa mostra - tip 2.</i>
M.9 STONE MASONRY / MURATURE GURI	
	M.9.1 Stone masonry and non-sampled mortar. The stones have an irregular shape and their juxtaposition seems casual. <i>Muratura guri dhe llaç pa mostra. Gurët kanë një formë të çrregullt dhe vendosje të rastësishme.</i>
M.10 MURAL PAINTING / PIKTUR MURALE (fresco)	
	M.10.1 Mural painting <i>Piktur murale</i>


NOTES: ITEMS IN GREY COLOR HAVE NOT REFERENCE IN DRAWINGS ON THIS SHEET.
SHËNIME: ARTIKUJT ME NGJYRË GRI NUK KANE REFERENCË NË VIZATIMET E KËSAJ FLETË.

ELEVATION 4 north_det.01
PRERJA 4 veriu_det.01

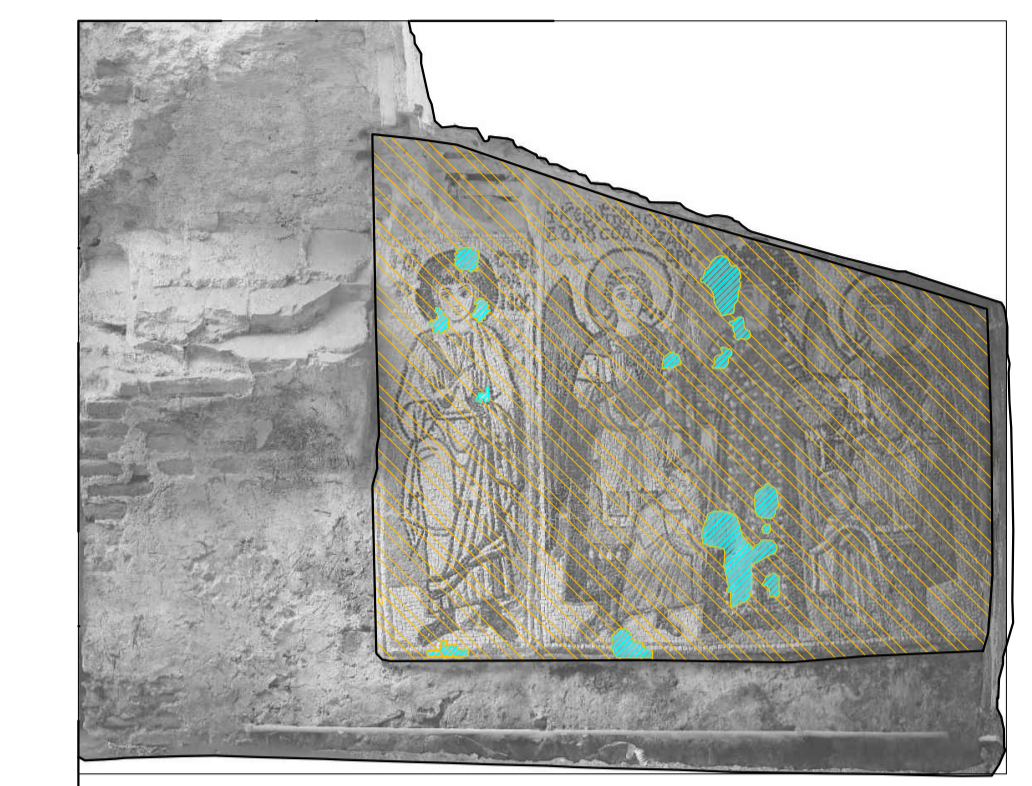


0 0.5 2 m

ELEVATION 4 north_det.02
PRERJA 4 veriu_det.02

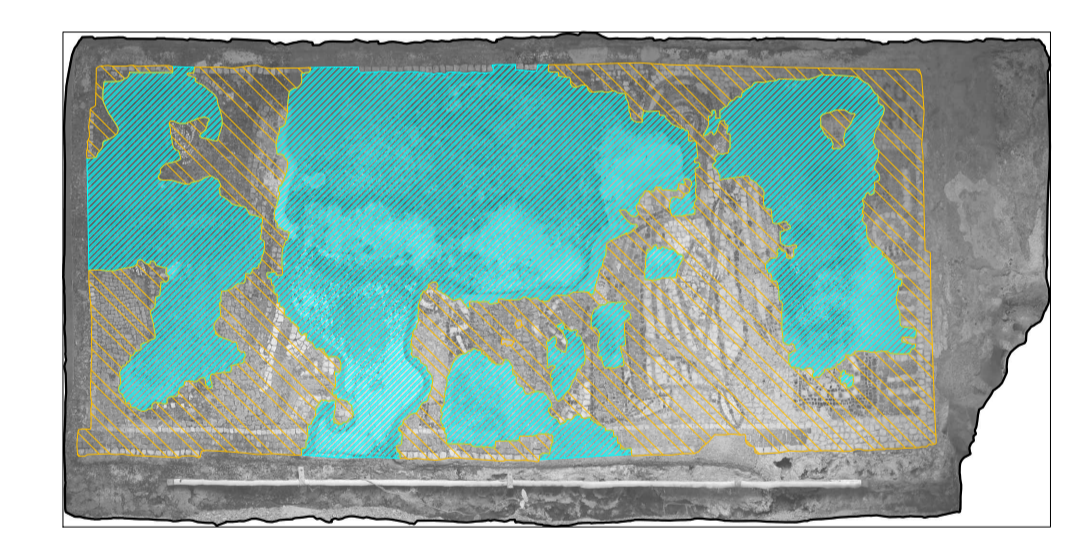

0 0.5 2 m

LEGEND OF BUILDINGS MATERIALS/ LEGJENDA E MATERIALEVE TË NDËRTIMIT	
M.7 OPUS MUSIVUM (mosaic/ mozaiku)	
	M.7.1 Mosaic tiles. Fragments of different materials to form decorative images. <i>Pllaka mozaiku. Fragmente të materialeve të ndryshme për të formuar imazhe dekorative.</i>
	M.7.2 Mosaic mortar. Binding or bedding layer in which the mosaic tiles are inserted. <i>Llaç mozaiku. Shtresë lidhëse ose shtroje në të cilën futen pllakat e mozaikut.</i>

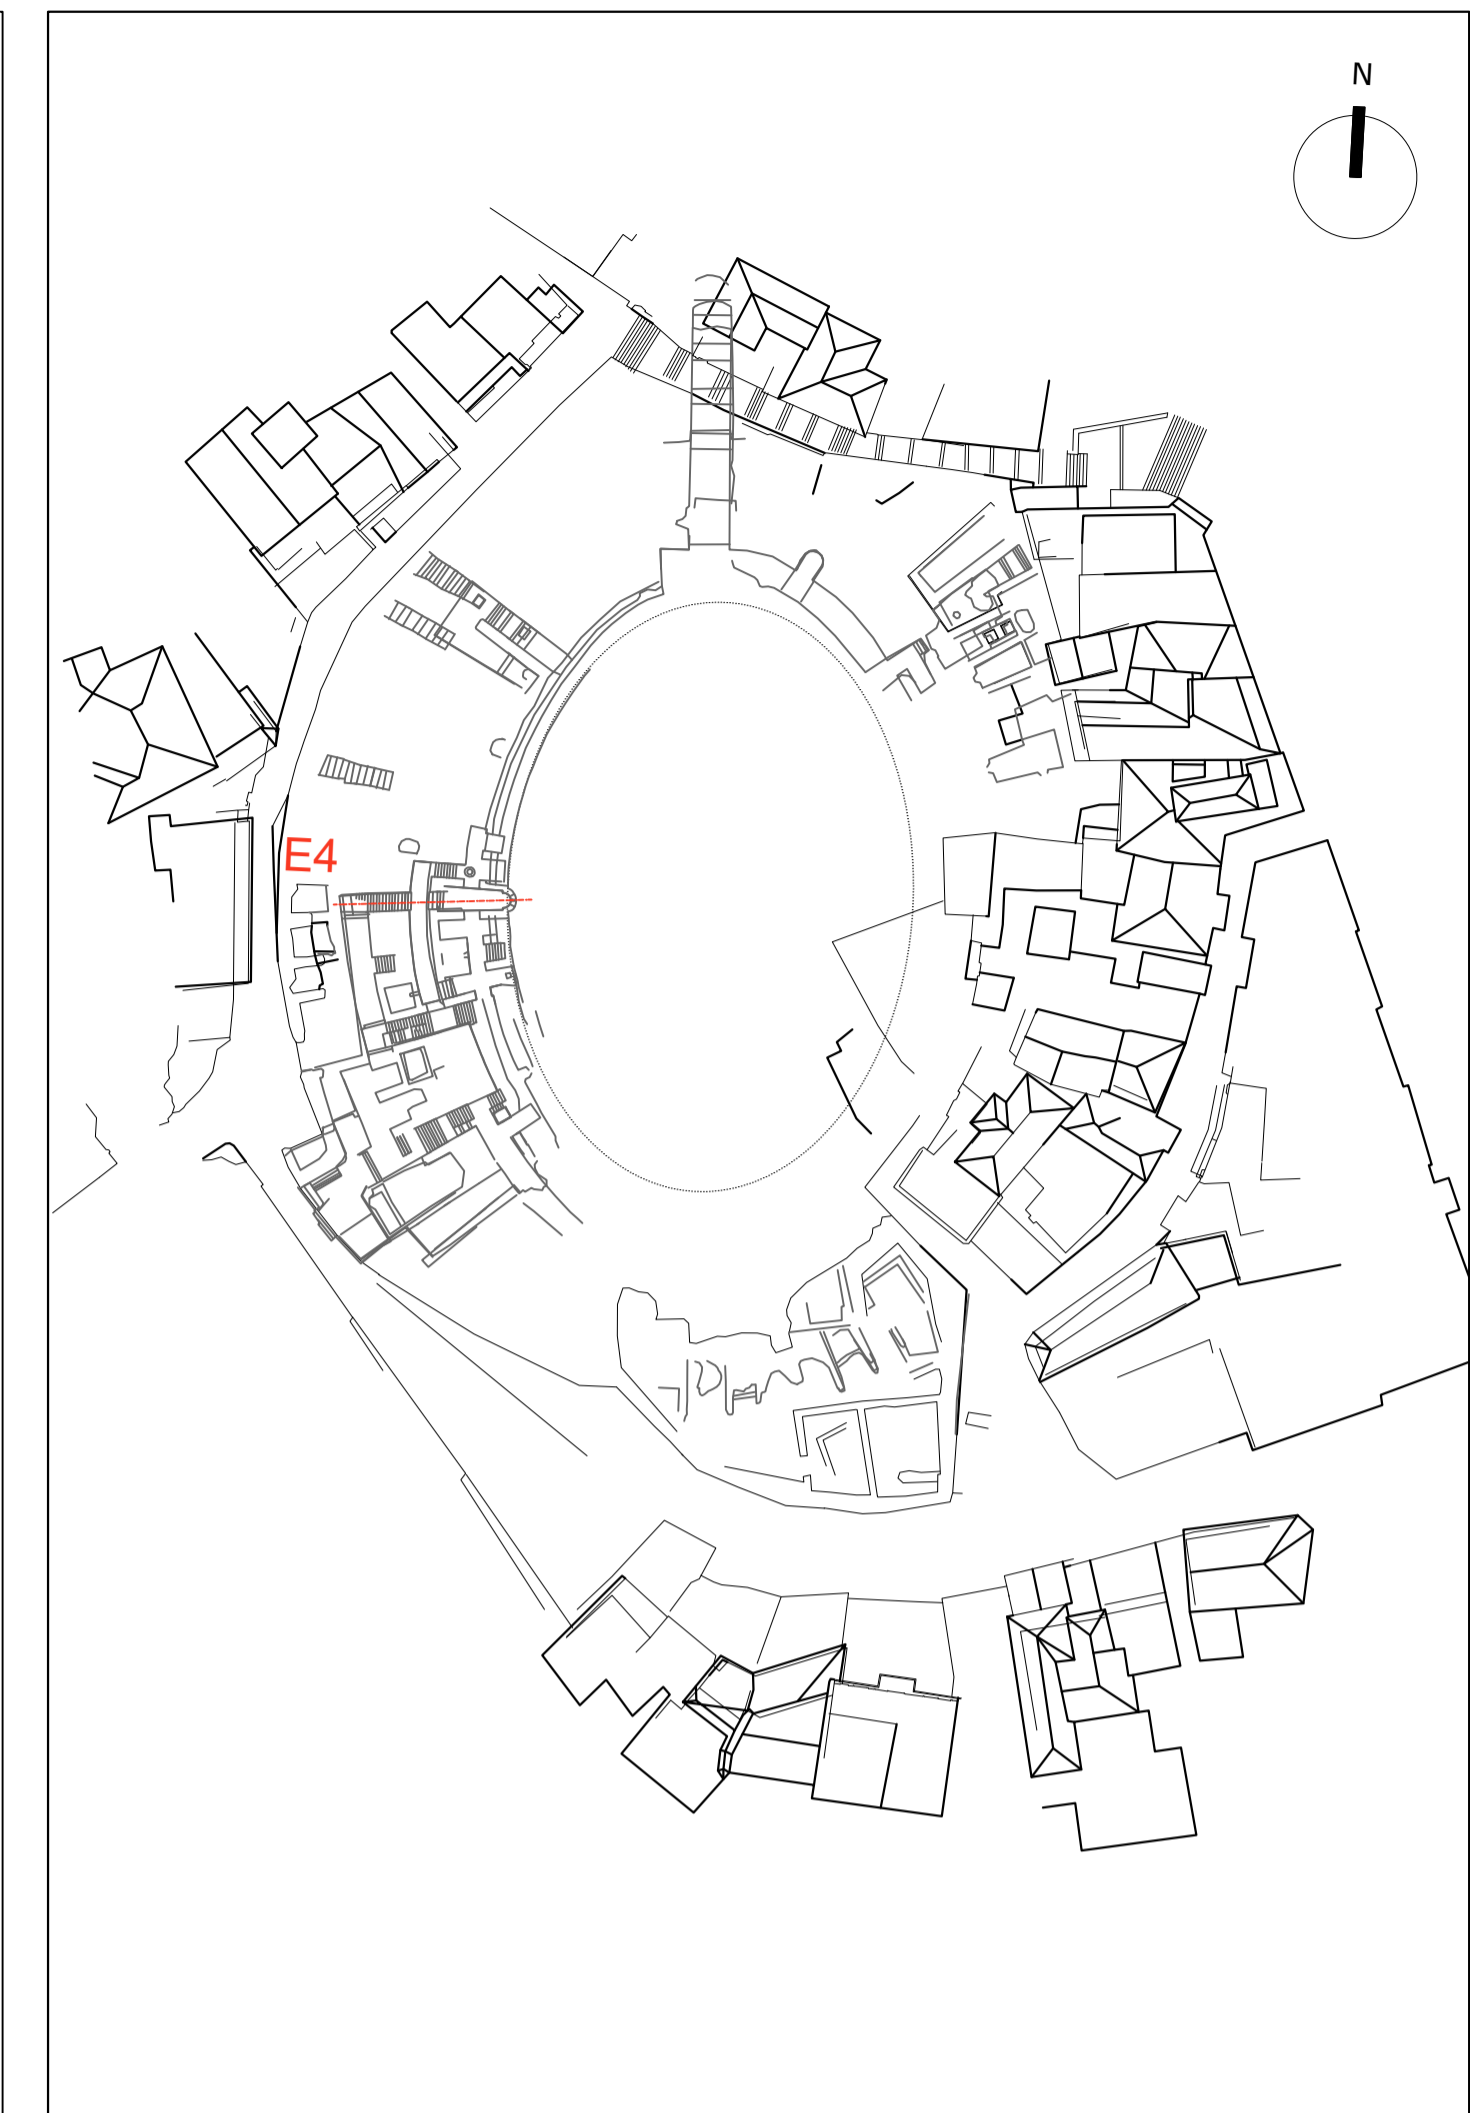

DESIGN OF RESTORATION AND REVITALIZATION OF THE ROMAN AMPHITHEATRE, BYZANTINE FORUM & ROMAN BATHS, AND URBAN PATHWAYS IN THE CITY OF DURRËS
Contract No. 852-112

PRELIMINARY DESIGN FOR CONSERVATION

Lead JV Partner

PLANARCH s.r.l.
consultations researches designs

JV Partner


TAULANT shpk
Design & Supervision

DATE: 2024 JUN


MATERIALS: - ROMAN AMPHITHEATRE -
SECTION ELEVATION: MAPPING OF MATERIALS AND COSTRUCTIVES TECHNIQUES
Elevation 4 North - Elevation 4 South

11 AM_MT_11
SCALE: 1:50_1:20

ELEVATION 7 east
PRERJA 7 lindje

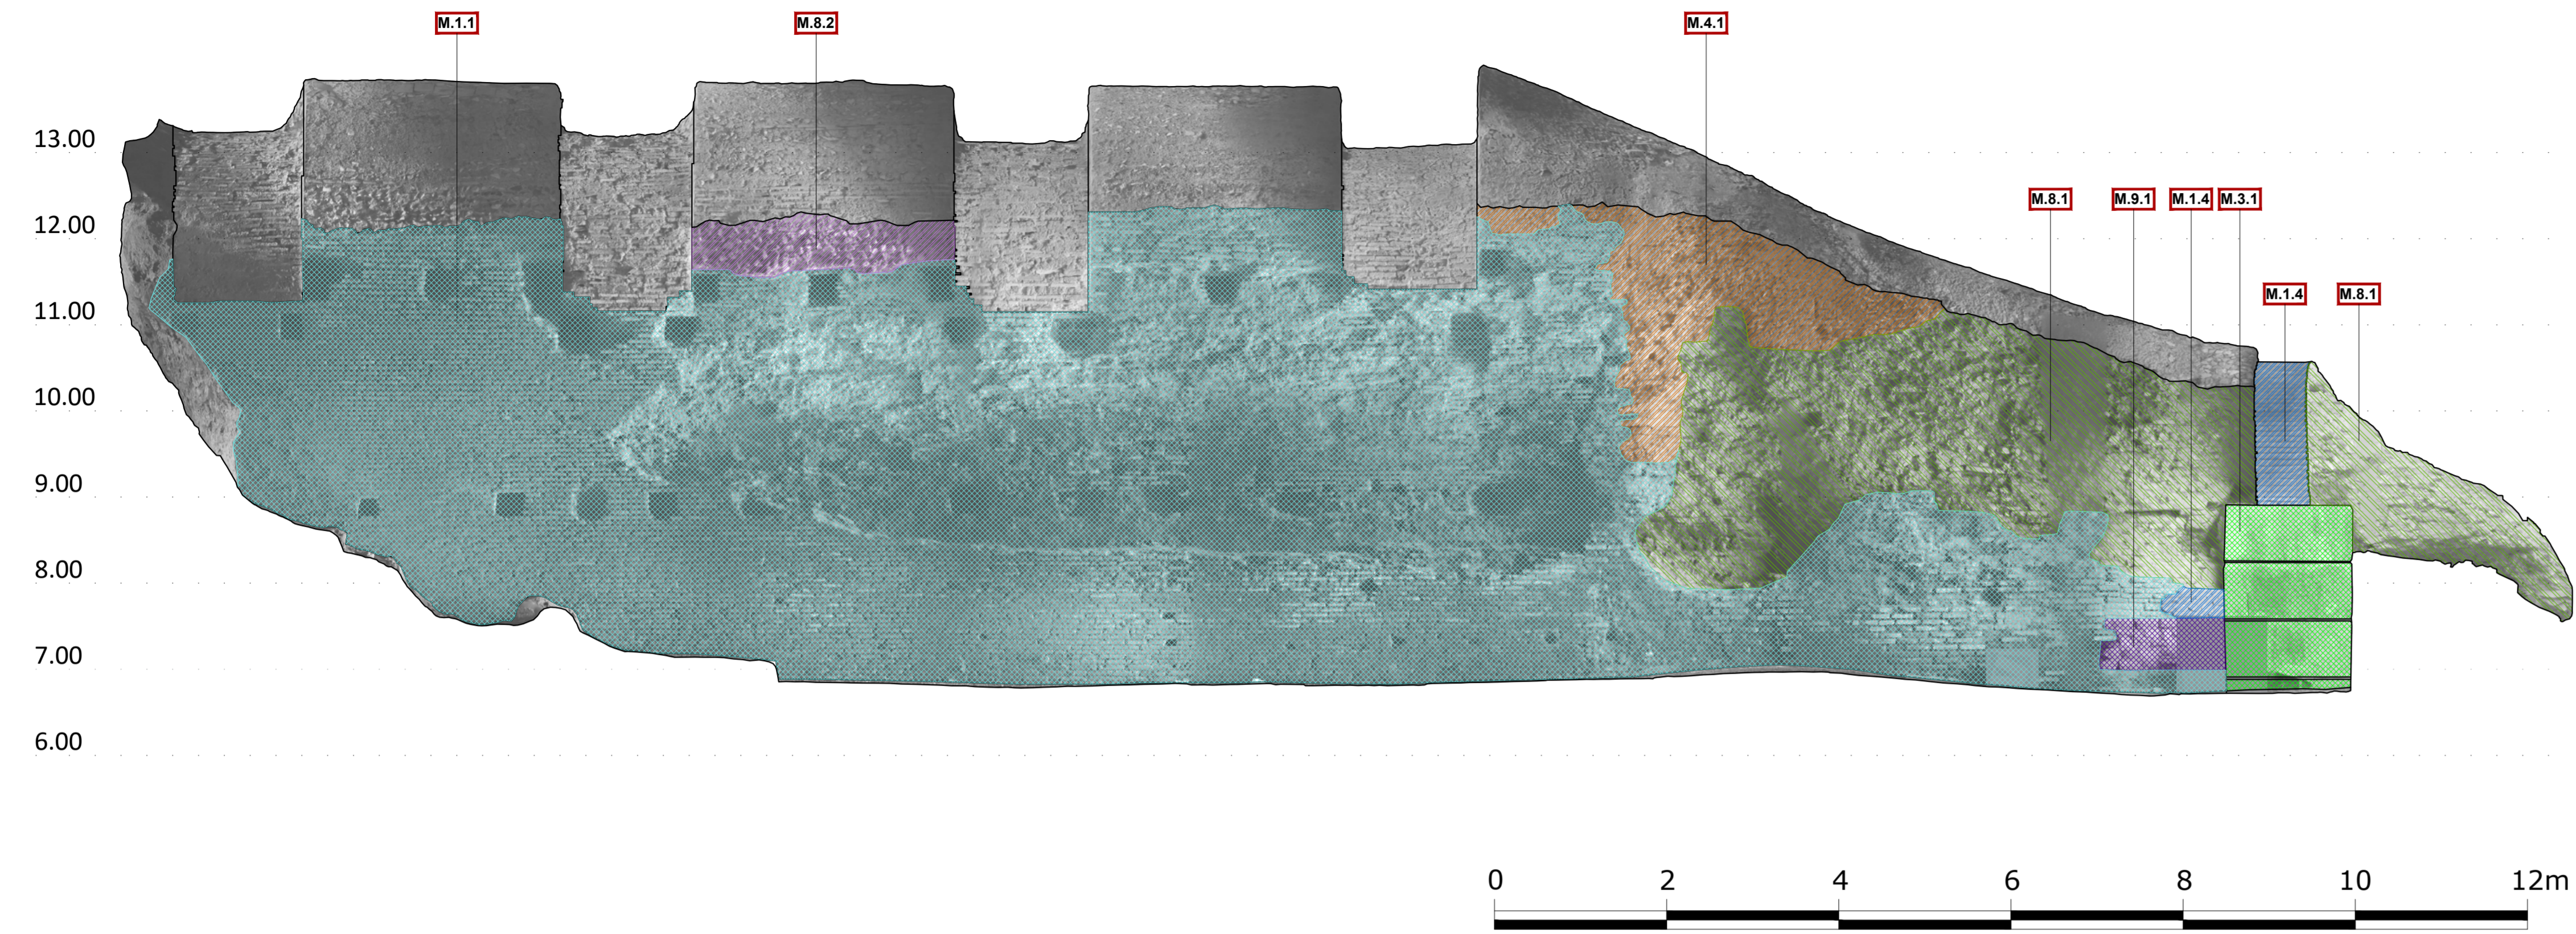


ELEVATION 7 west
PRERJA 7 perendim

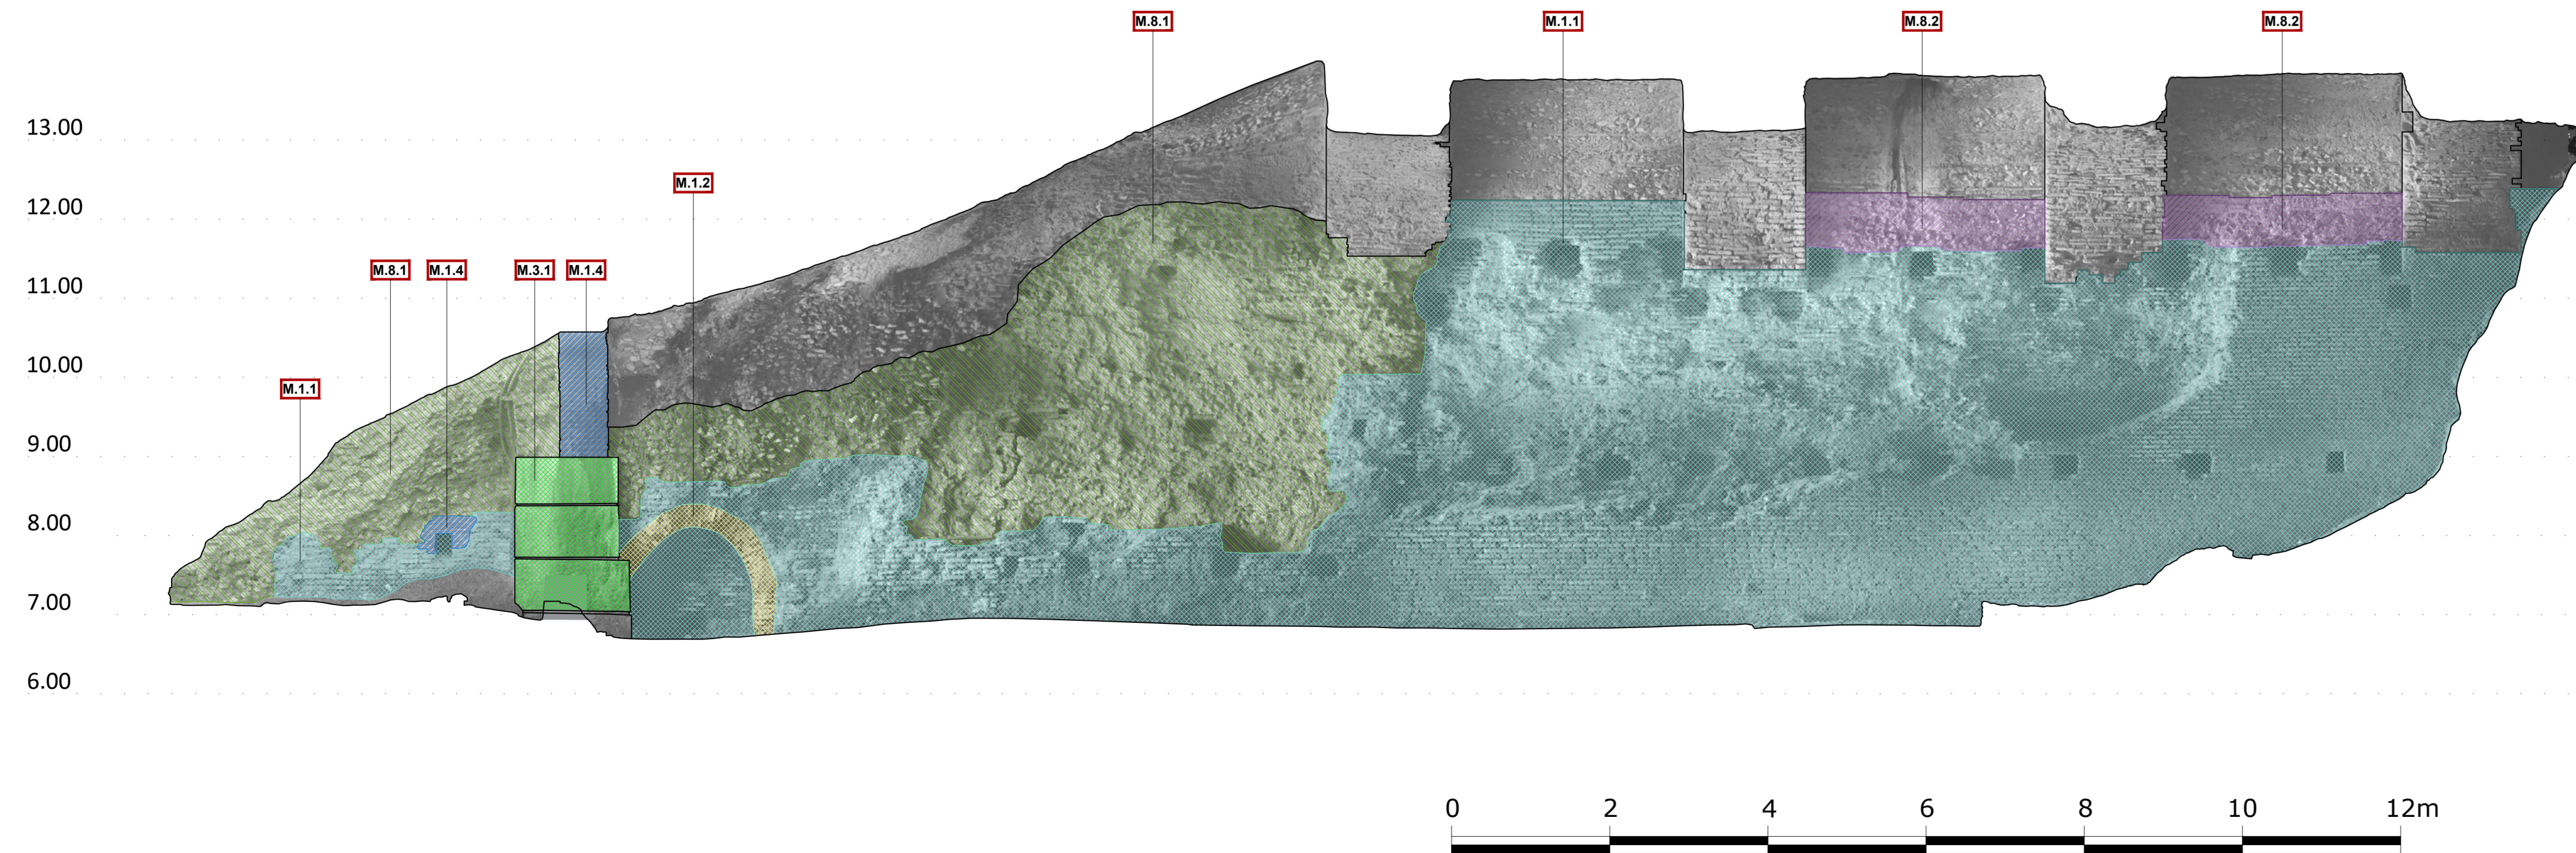

LEGEND OF BUILDINGS MATERIALS/ LEGJENDA E MATERIALEVE TË NDËRTIMIT

M.1 OPUS TESTACEUM	
	M.1.1 Brick masonry and non-sampled mortar - type 1. Muratura me tulla dhe llaç pa kampion - tip 1.
	M.1.2 Brick masonry and non-sampled mortar - type 2. Muratura me tulla dhe llaç pa kampion - tip 2.
	M.1.3 Brick masonry and non-sampled mortar - type 3. Muratura me tulla dhe llaç pa kampion - tip 3.
	M.1.4 Brick masonry and non-sampled mortar - type 4. Muratura me tulla dhe llaç pa kampion - tip 4.
M.2 STONE MASONRY/ MURATURE GURI	
	M.2.1 WALL FACING. Stone masonry and non-sampled mortar. Masonry of stones, of various sizes. The stones have an irregular shape and their juxtaposition seems casual. PJESA E JASHTME. Muratura guri dhe llaç pa mostra. Muratura me gurë të përmasave të ndryshme. Gurët kanë një formë të cregullit dhe janë vendosur në mënyrë të rastësishme.
	M.2.2 INTERNAL CORE. Mixed masonry of stones and bricks and non-sampled mortar. PJESA E BRENDSHME. Muratur e përzier me gurë, tulla dhe llaç pa kampion.
M.3 STONE/ GURË	
	M.3.1 Stone. Stone elements like cantonal stone, stone blocks, etc. Guri. Elemente guri si gur të punuar, blloqe guri etj.
M.4 MORTAR/ LLAÇ	
	M.4.1 Mortar. Non-sampled mortar. Llaç. Llaç pa kampion.
M.5 METAL/ METAL	
	M.5.1 Metal. Metal elements. Metal. Element Metalik.
M.6 PLASTIC/ PLASTIK	
	M.6.1 Plastic. Plastic elements. Plastik. Element Plastik.
M.7 OPUS MUSIVUM (mosaic/ mozaik)	
	M.7 Mosaic tiles. Fragments of different materials to form decorative images and binding or bedding layer in which the mosaic tiles are inserted. / Pllaka mozaiku fragmente me materiale të ndryshme për të krijuar figura dekorative.
M.8 MIXED MASONRY / MURATUR MIKSE	
	M.8.1 Mixed masonry of stones and bricks and non-sampled mortar - type 1. Muratura e përzier me gurë dhe tulla dhe llaç pa mostra - tip 1.
	M.8.2 Mixed masonry of stones and bricks and non-sampled mortar - type 2. Muratura e përzier me gurë dhe tulla dhe llaç pa mostra - tip 2.
M.9 STONE MASONRY / MURATURE GURI	
	M.9.1 Stone masonry and non-sampled mortar. The stones have an irregular shape and their juxtaposition seems casual. Muratura guri dhe llaç pa mostra. Gurët kanë një formë të cregullit dhe vendosje të rastësishme.
M.10 MURAL PAINTING / PIKTUR MURALE (fresco)	
	M.10.1 Mural painting. Piktur murale

NOTES: ITEMS IN GREY COLOR HAVE NOT REFERENCE IN DRAWINGS ON THIS SHEET.
SHËNIME: ARTIKUJ TË NGJYRË GRI NUK KANË REFERENCË NË VIZATIMET E KESAJ FLETË.

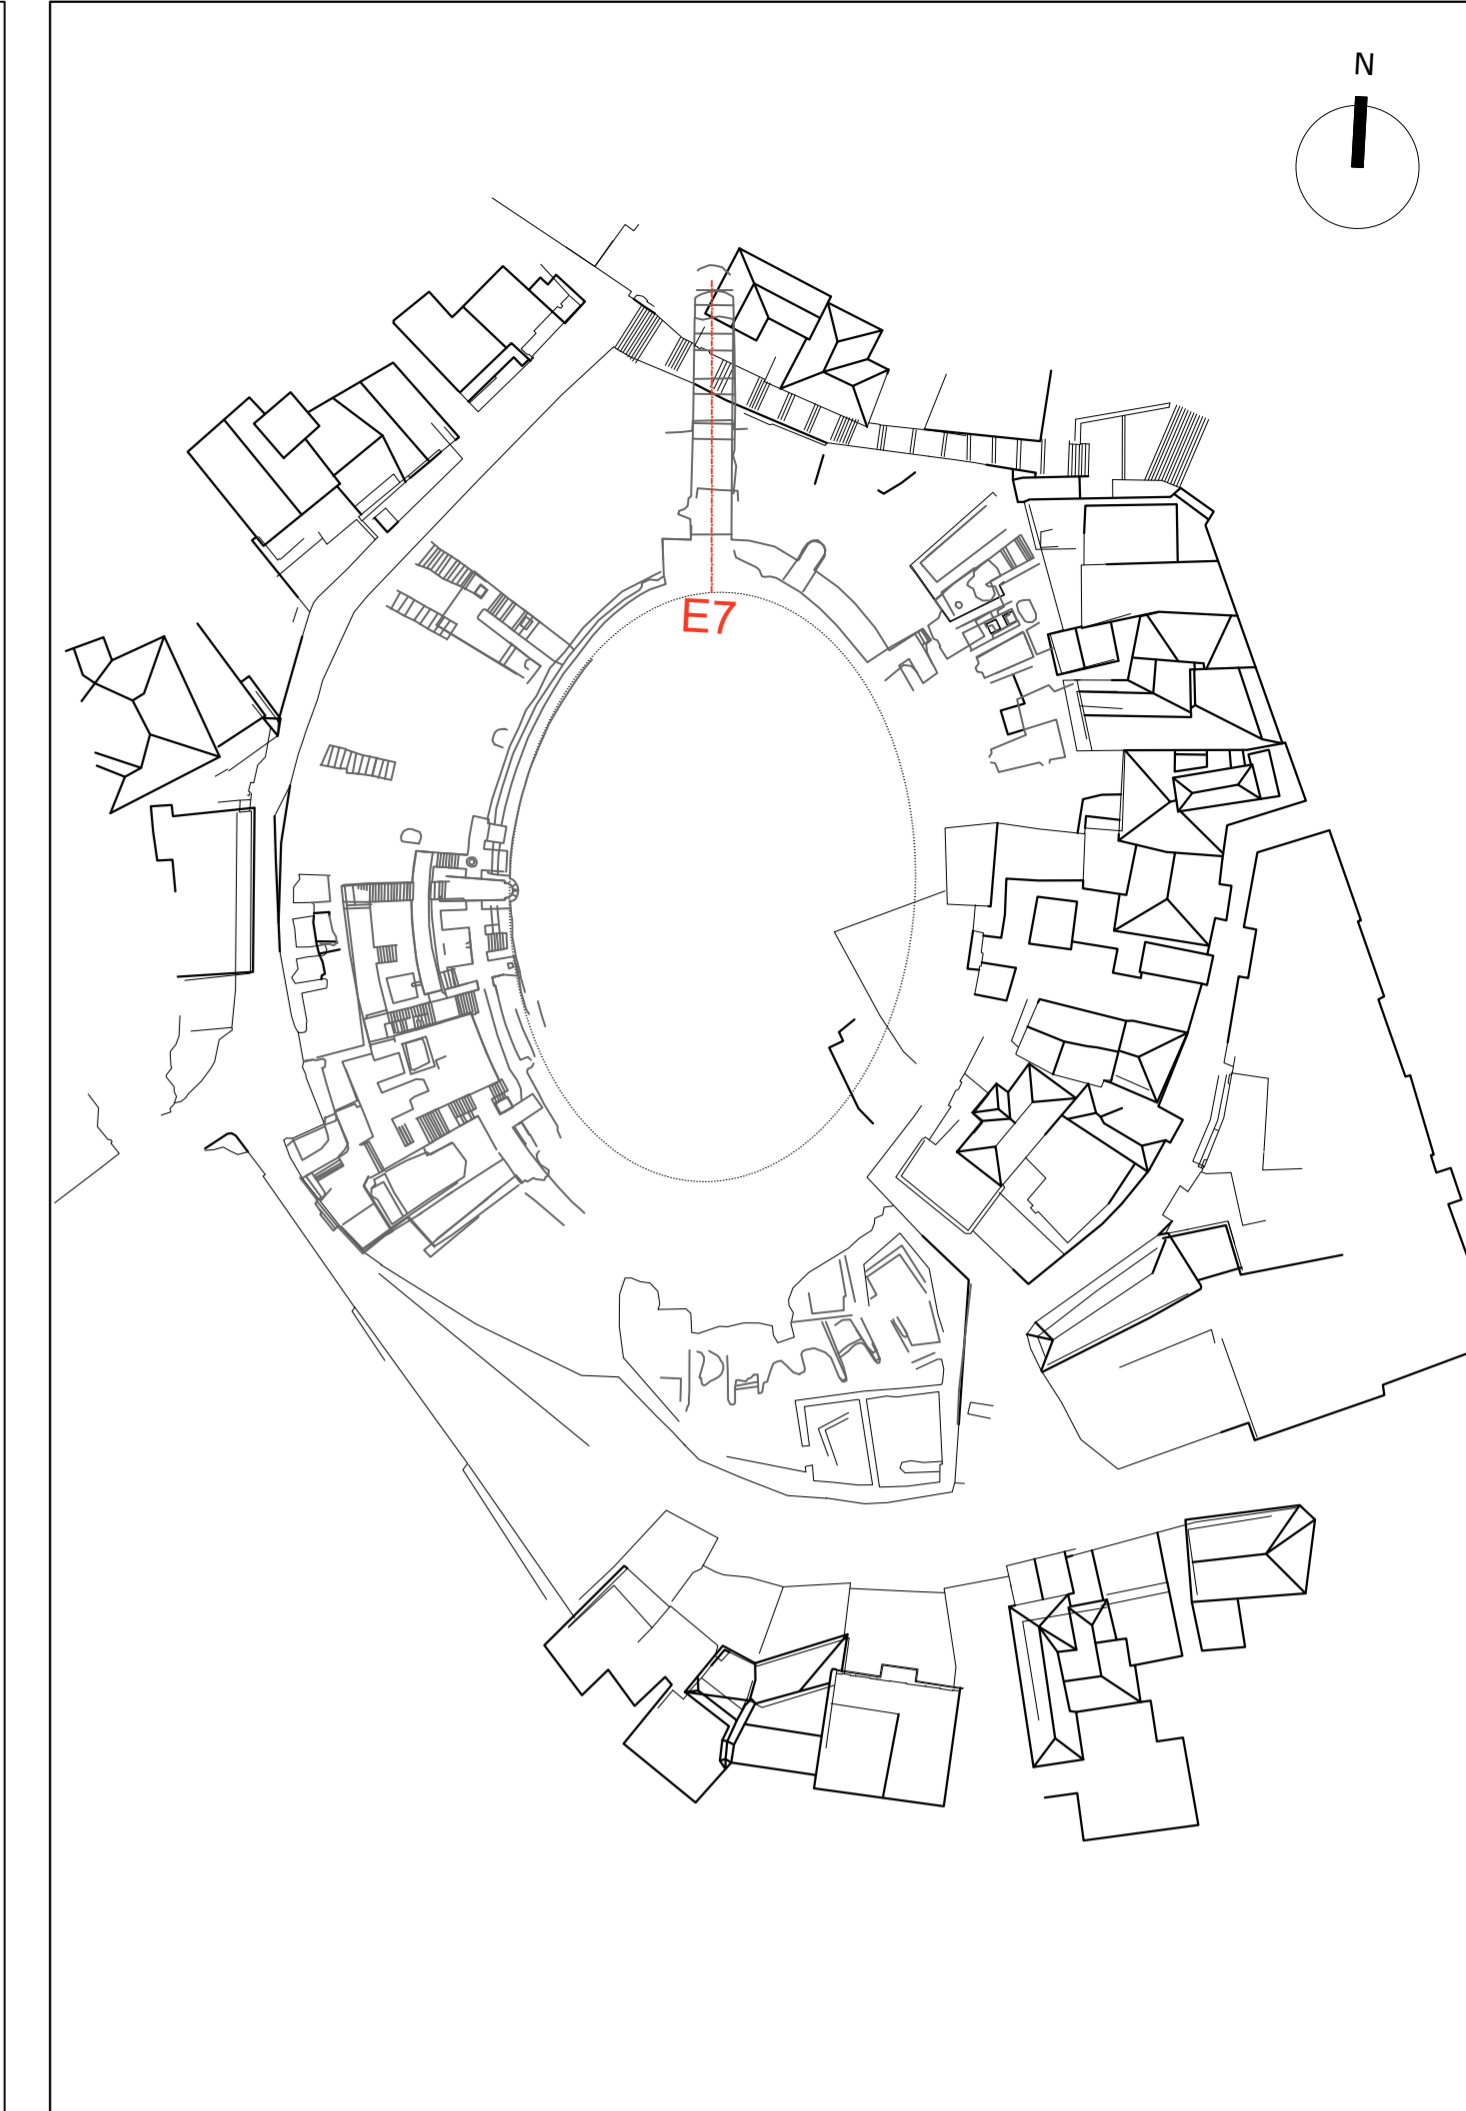

DESIGN OF RESTORATION AND REVITALIZATION OF THE ROMAN AMPHITHEATRE, BYZANTINE FORUM & ROMAN BATHS, AND URBAN PATHWAYS IN THE CITY OF DURRËS

Contract No. 852-112

PRELIMINARY DESIGN FOR CONSERVATION

Lead JV Partner

PLANARCH s.r.l.
consultations researches designs

JV Partner



cooperativa arheologjia

JV Partner



TAULANT shpk
Design & Supervision

MATERIALS - ROMAN AMPHITHEATRE -
MAPPING OF MATERIALS AND CONSTRUCTIVE TECHNIQUES
Elevation 7 East - Elevation 7 West

SECTION ELEVATION

sheet code

AM_MT_12

SCALE: 1:50


DATE: 2024 JUN

sheet type

12


ELEVATION 1 north

PRERJA 1 veriu

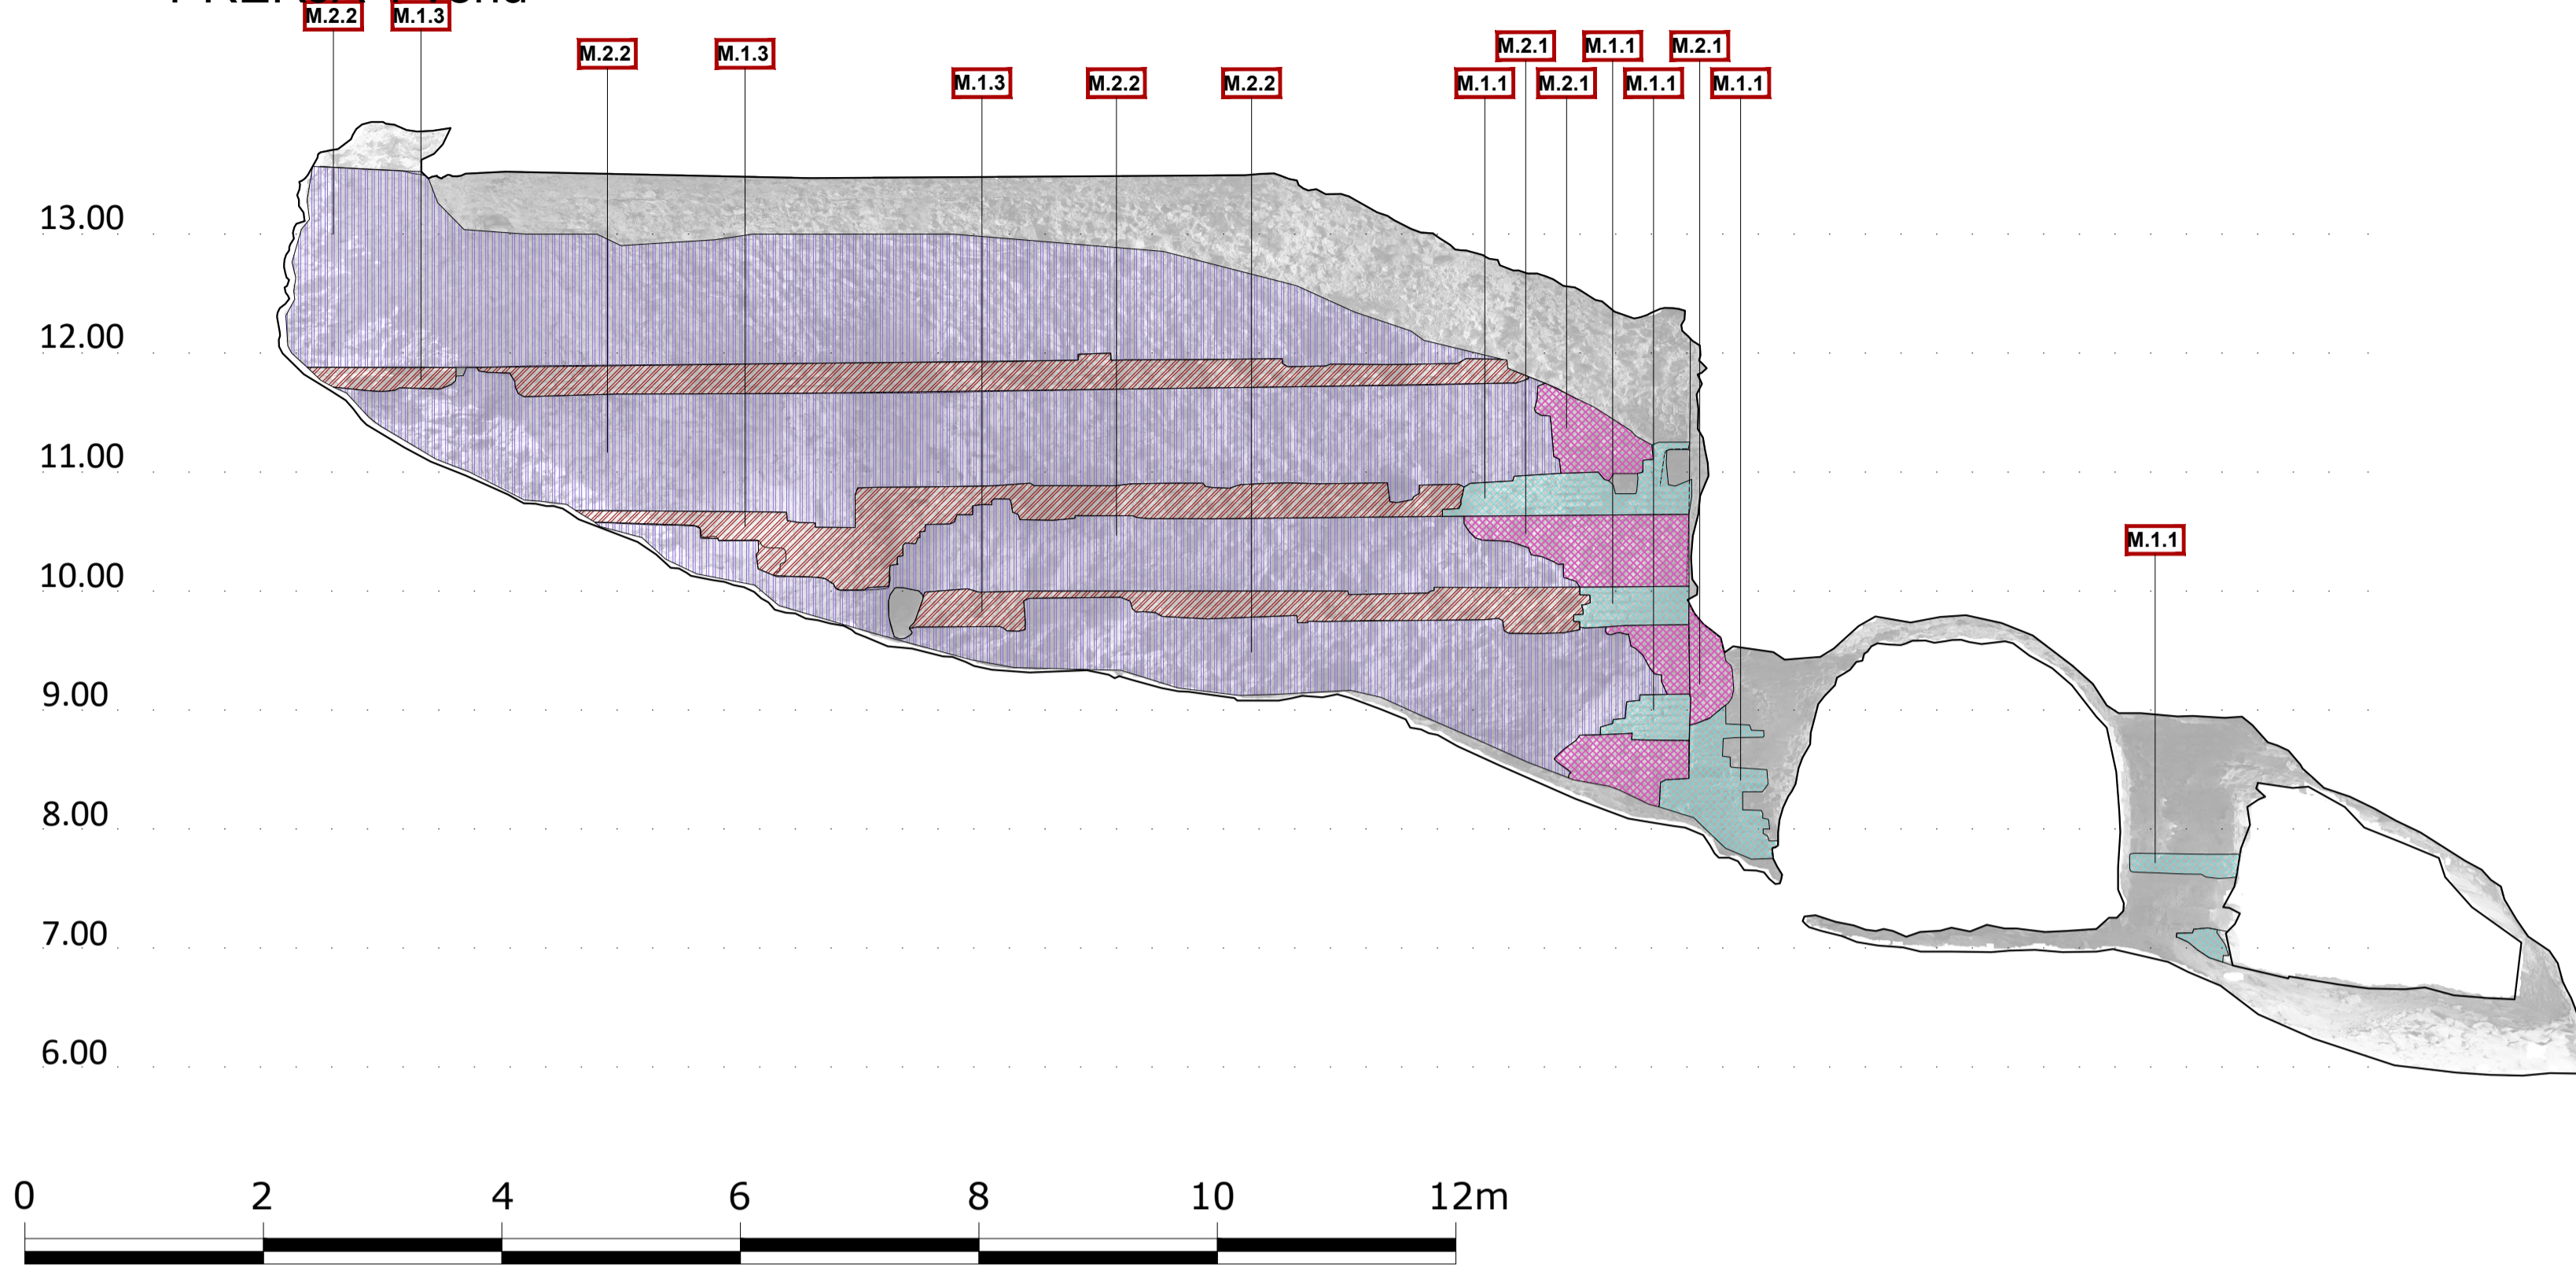
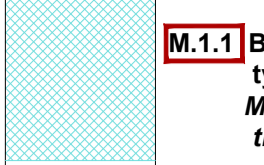
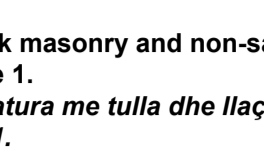
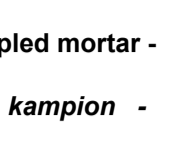

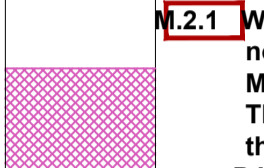

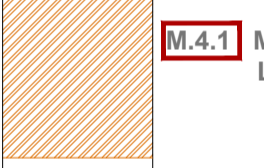
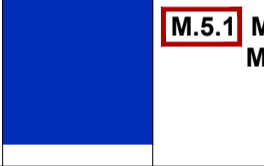

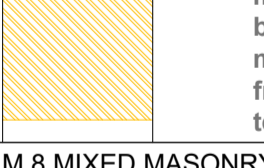






ELEVATION 1 south

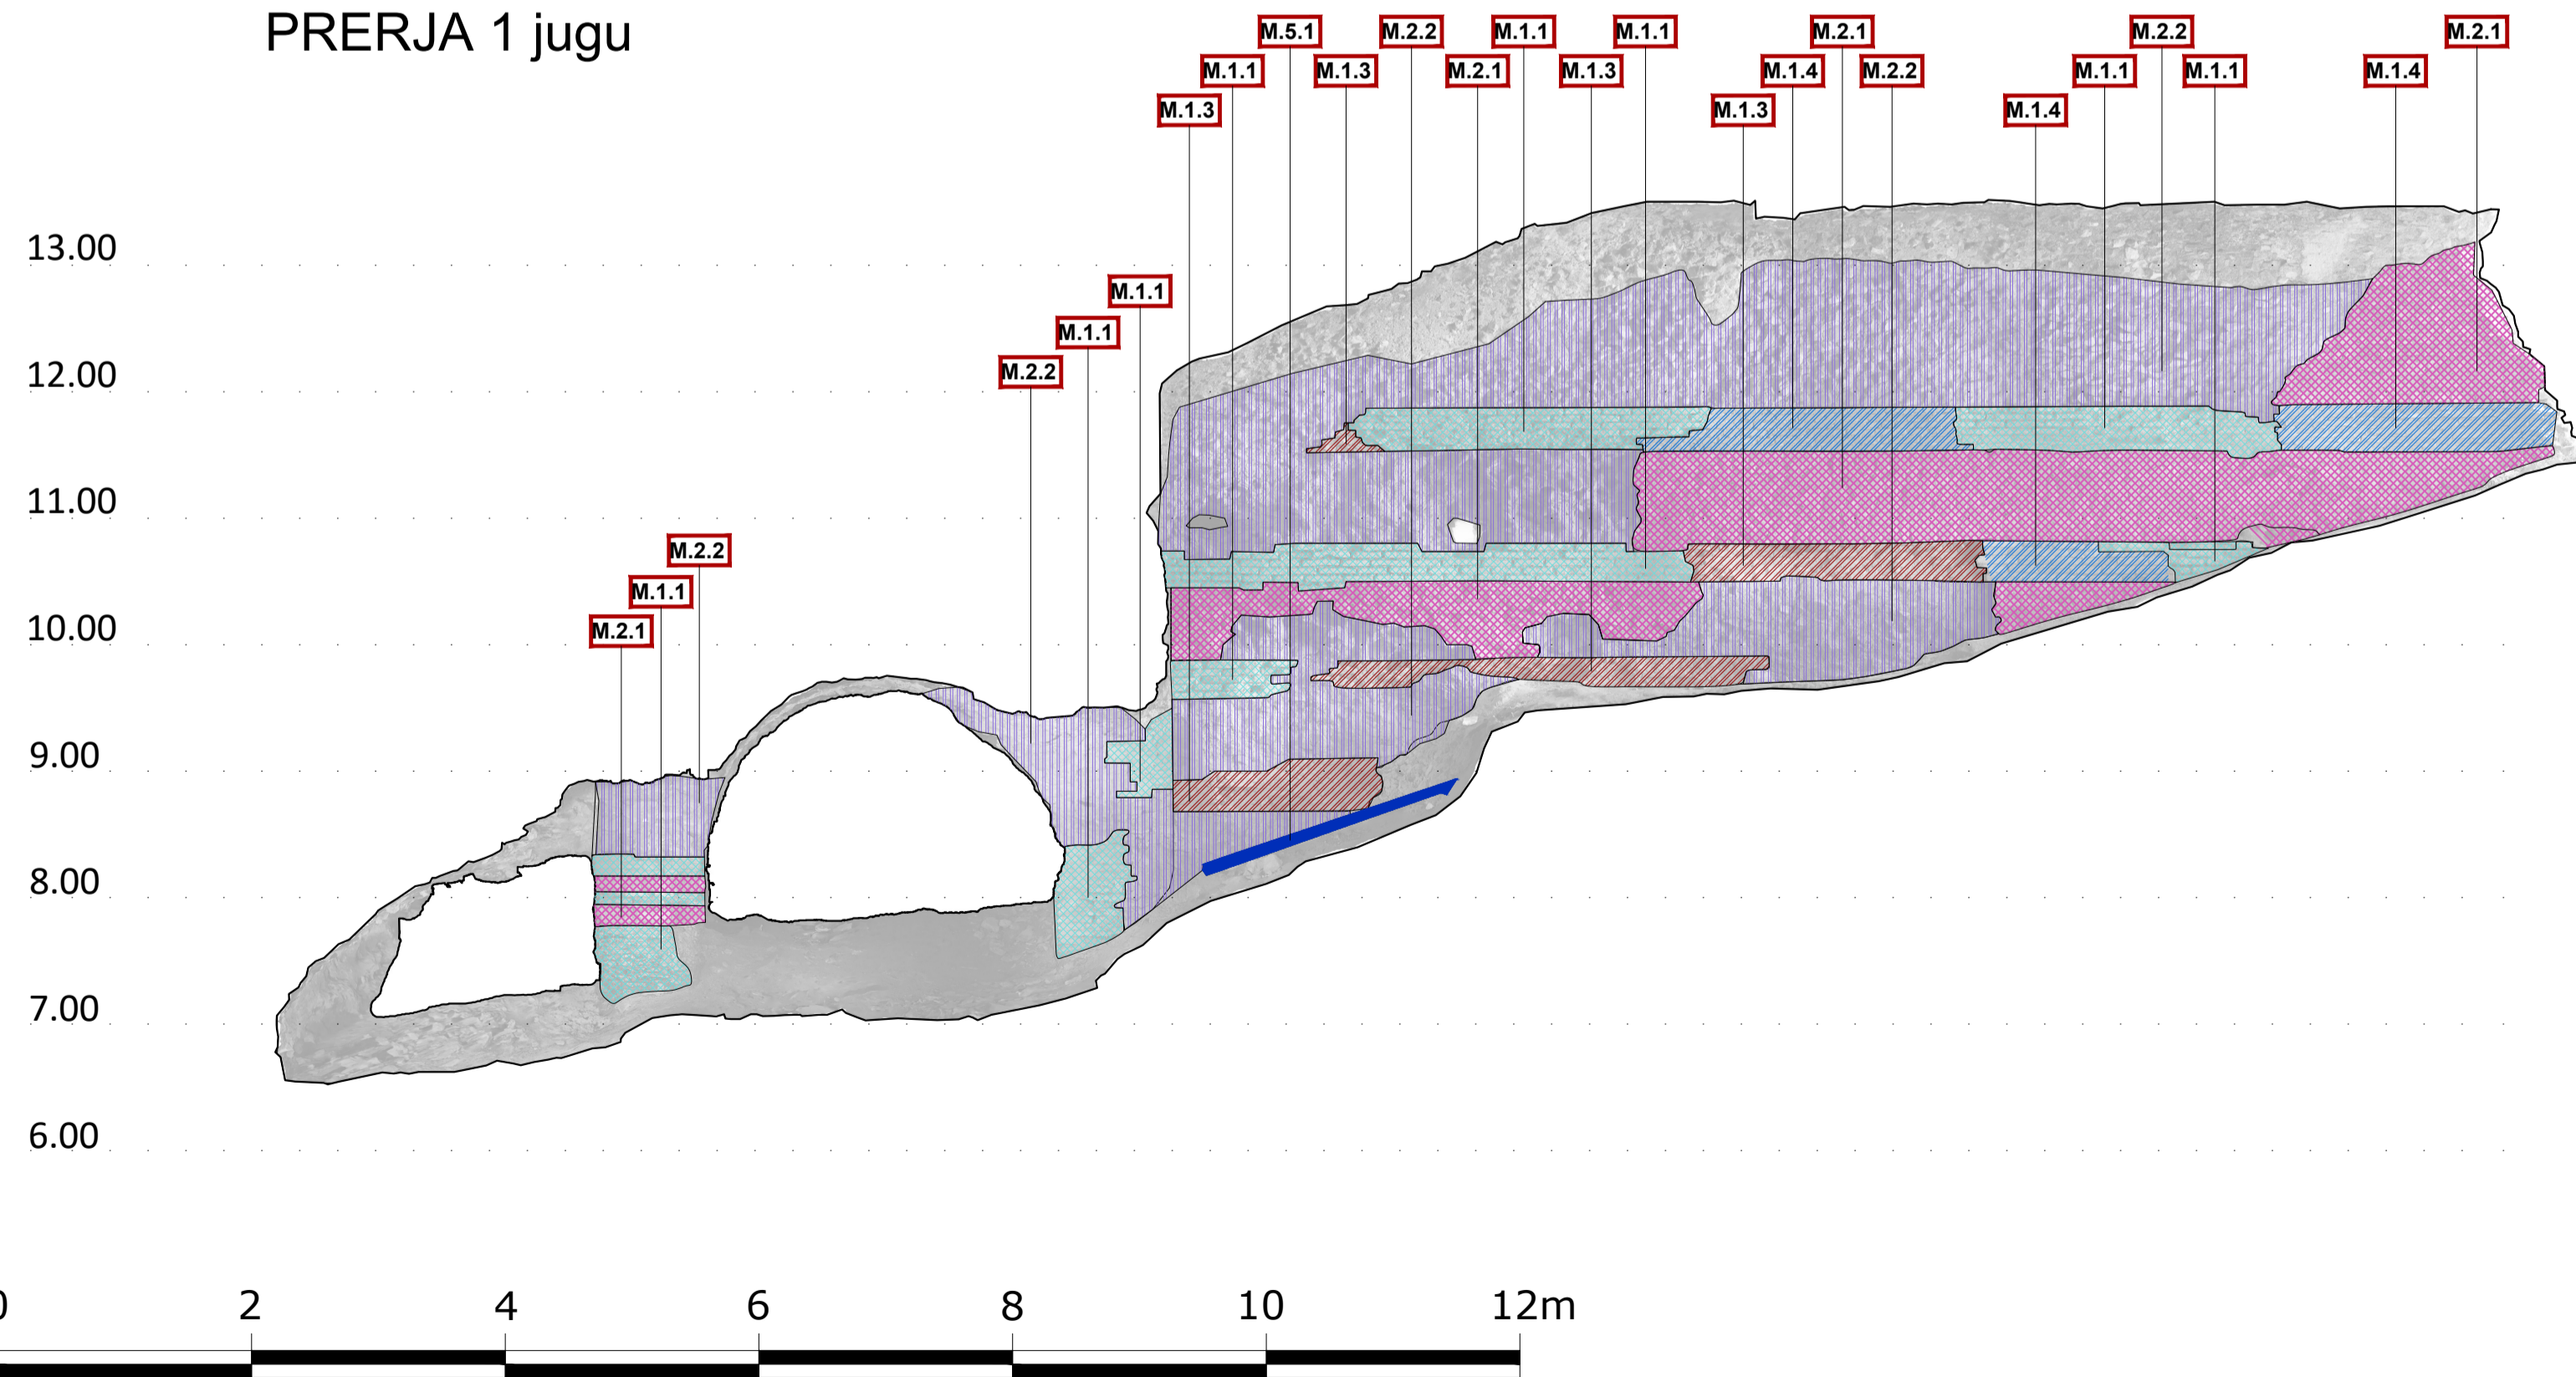PRERJA 1 jugu



LEGEND OF BUILDINGS MATERIALS/ LEGJENDA E MATERIALEVE TË NDËRTIMIT

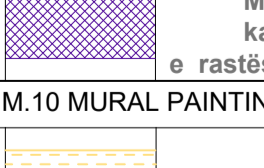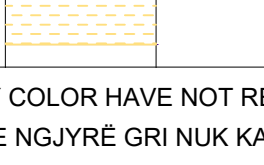M.1 OPUS TESTACEUM	
	M.1.1 Brick masonry and non-sampled mortar - type 1. <i>Muratura me tulla dhe llaç pa kampion - tipi 1.</i>
	M.1.2 Brick masonry and non-sampled mortar - type 2. <i>Muratura me tulla dhe llaç pa kampion - tipi 2.</i>
	M.1.3 Brick masonry and non-sampled mortar - type 3. <i>Muratura me tulla dhe llaç pa kampion - tipi 3.</i>
	M.1.4 Brick masonry and non-sampled mortar - type 4. <i>Muratura me tulla dhe llaç pa kampion - tipi 4.</i>
M.2 STONE MASONRY/ MURATURË GURI	
	M.2.1 WALL FACING. Stone masonry and non-sampled mortar. Masonry of stones, of various sizes. The stones have an irregular shape and their juxtaposition seems casual. <i>PJESA E JASHTME. Muratura guri dhe llaç pa mostra. Muratura me gurë të përmasave të ndryshme. Gurët kanë një formë të çrregullt dhe janë vendosur në mënyrë të rastësishëm.</i>
	M.2.2 INTERNAL CORE. Mixed masonry of stones and bricks and non-sampled mortar. <i>PJESA E BRENDSHME. Muratur e përzier me gurë, tulla dhe llaç pa kampion.</i>
M.3 STONE/ GURË	
	M.3.1 Stone. Stone elements like cantonal stone, stone blocks, etc. <i>Guri. Elemente guri si gur të punuar, blloqe guri etj.</i>
M.4 MORTAR/ LLAÇ	
	M.4.1 Mortar. Non-sampled mortar. <i>Llaç. Llaç pa kampion.</i>
M.5 METAL /METAL	
	M.5.1 Metal. Metal elements. <i>Metal. Element Metalik.</i>
M.6 PLASTIC/ PLASTIK	
	M.6.1 Plastic. Plastic elements. <i>Plastik. Element Plastik.</i>
M.7 OPUS MUSIVUM (mosaic/ mozaik)	
	M.7 Mosaic tiles. Fragments of different materials to form decorative images and binding or bedding layer in which the mosaic tiles are inserted./ <i>Pilaka mozaiku fragmente me materiale të ndryshme për të krijuar figura dekorative.</i>
M.8 MIXED MASONRY / MURATUR MIKSE	
	M.8.1 Mixed masonry of stones and bricks and non-sampled mortar - type 1. <i>Muratura e përzier me gurë dhe tulla dhe llaç pa mostra - tip 1.</i>
	M.8.2 Mixed masonry of stones and bricks and non-sampled mortar - type 2. <i>Muratura e përzier me gurë dhe tulla dhe llaç pa mostra - tip 2.</i>
M.9 STONE MASONRY / MURATURË GURI	
	M.9.1 Stone masonry and non-sampled mortar. The stones have an irregular shape and their juxtaposition seems casual. <i>Muratura guri dhe llaç pa mostra. Gurët kanë një formë të çrregullt dhe vendosje e rastësishme.</i>
M.10 MURAL PAINTING / PIKTUR MURALE (fresco)	
	M.10.1 Mural painting <i>Piktur murale</i>

NOTES: ITEMS IN GREY COLOR HAVE NOT REFERENCE IN DRAWINGS ON THIS SHEET. SHËNIME: ARTIKUJ TË NGJYRË GRI NUK KANE REFERENCË NË VIZATIMET E KESAJ FLETË.



MINISTRIA E MONUMENTET DHE HISTORISIALE
KULTURËS DHE TRADITËS

Albanian-American Development Foundation



DESIGN OF RESTORATION AND REVITALIZATION OF THE ROMAN AMPHITHEATRE, BYZANTINE FORUM & ROMAN BATHS, AND URBAN PATHWAYS IN THE CITY OF DURRËS
Contract No. 852-112

PRELIMINARY DESIGN FOR CONSERVATION

Lead JV Partner

PLANARCH s.r.l.
consultations researches designs

JV Partner

JV Partner

TAULANT shpk
Design & Supervision

DATE: 2024 JUN

DECAY MAPPING


- Amphitheatre of Durrës -
MAPPING OF MATERIALS AND CONSTRUCTIVE TECHNIQUES
Elevation 1 North - Elevation 1 South

SECTION ELEVATION


sheet code
13
AM_MT_13

SCALE: 1:50


ELEVATION 6 north
PRERJA 6 veriu

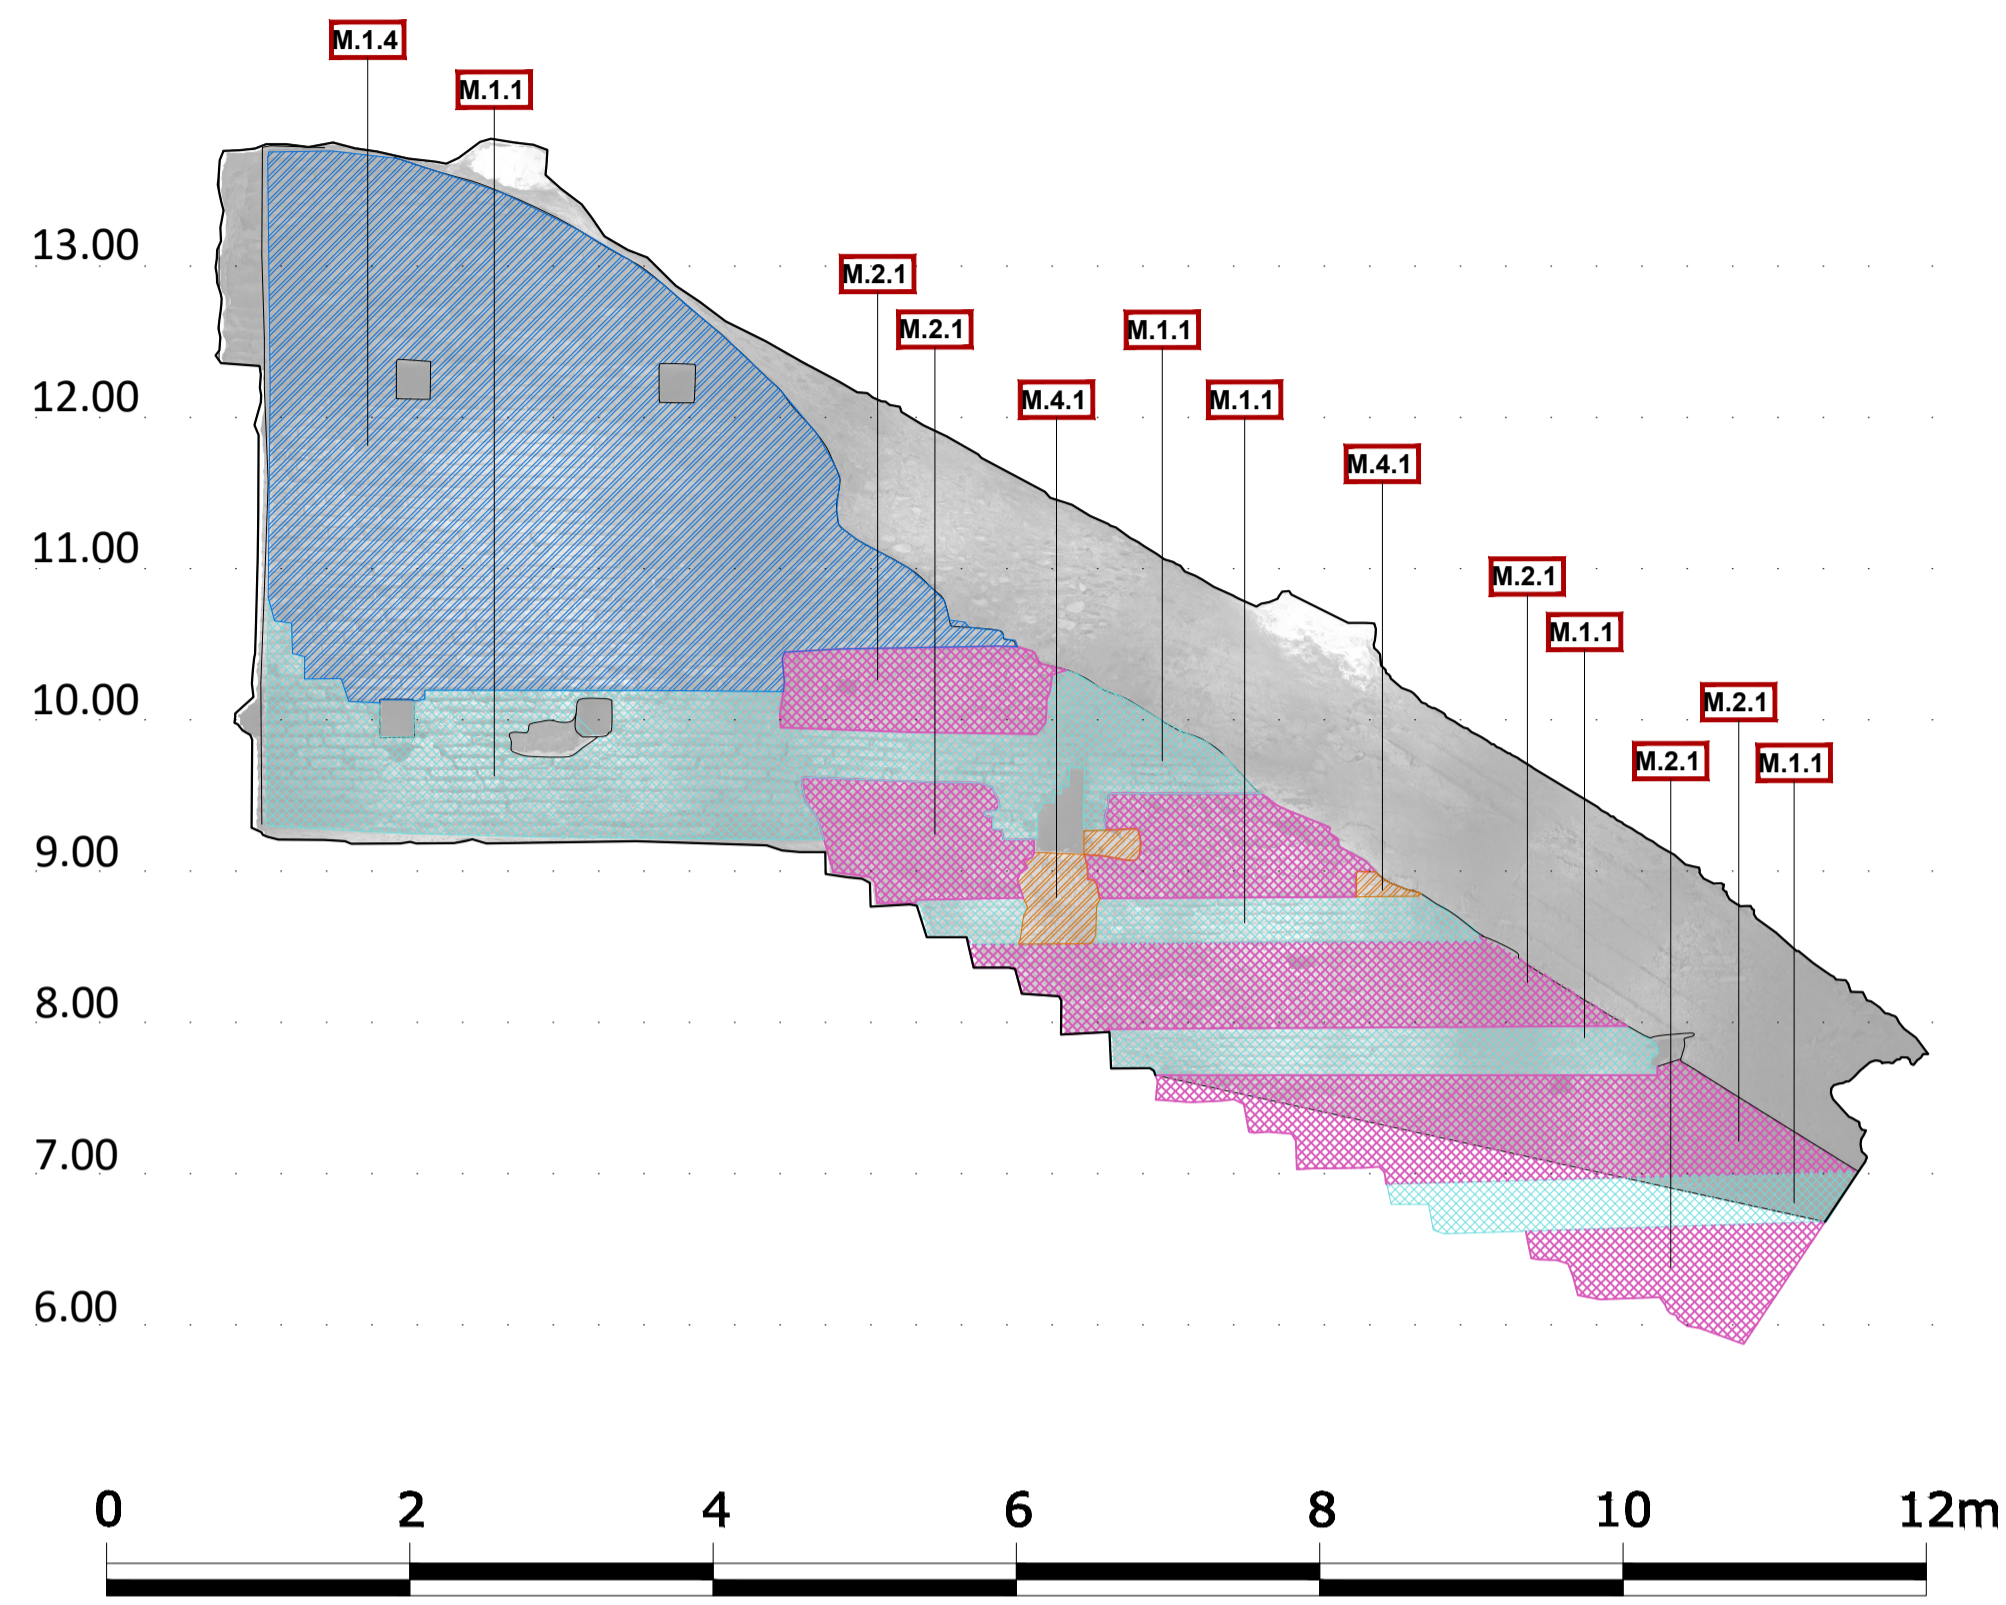

ELEVATION 6 south
PRERJA 6 jugu

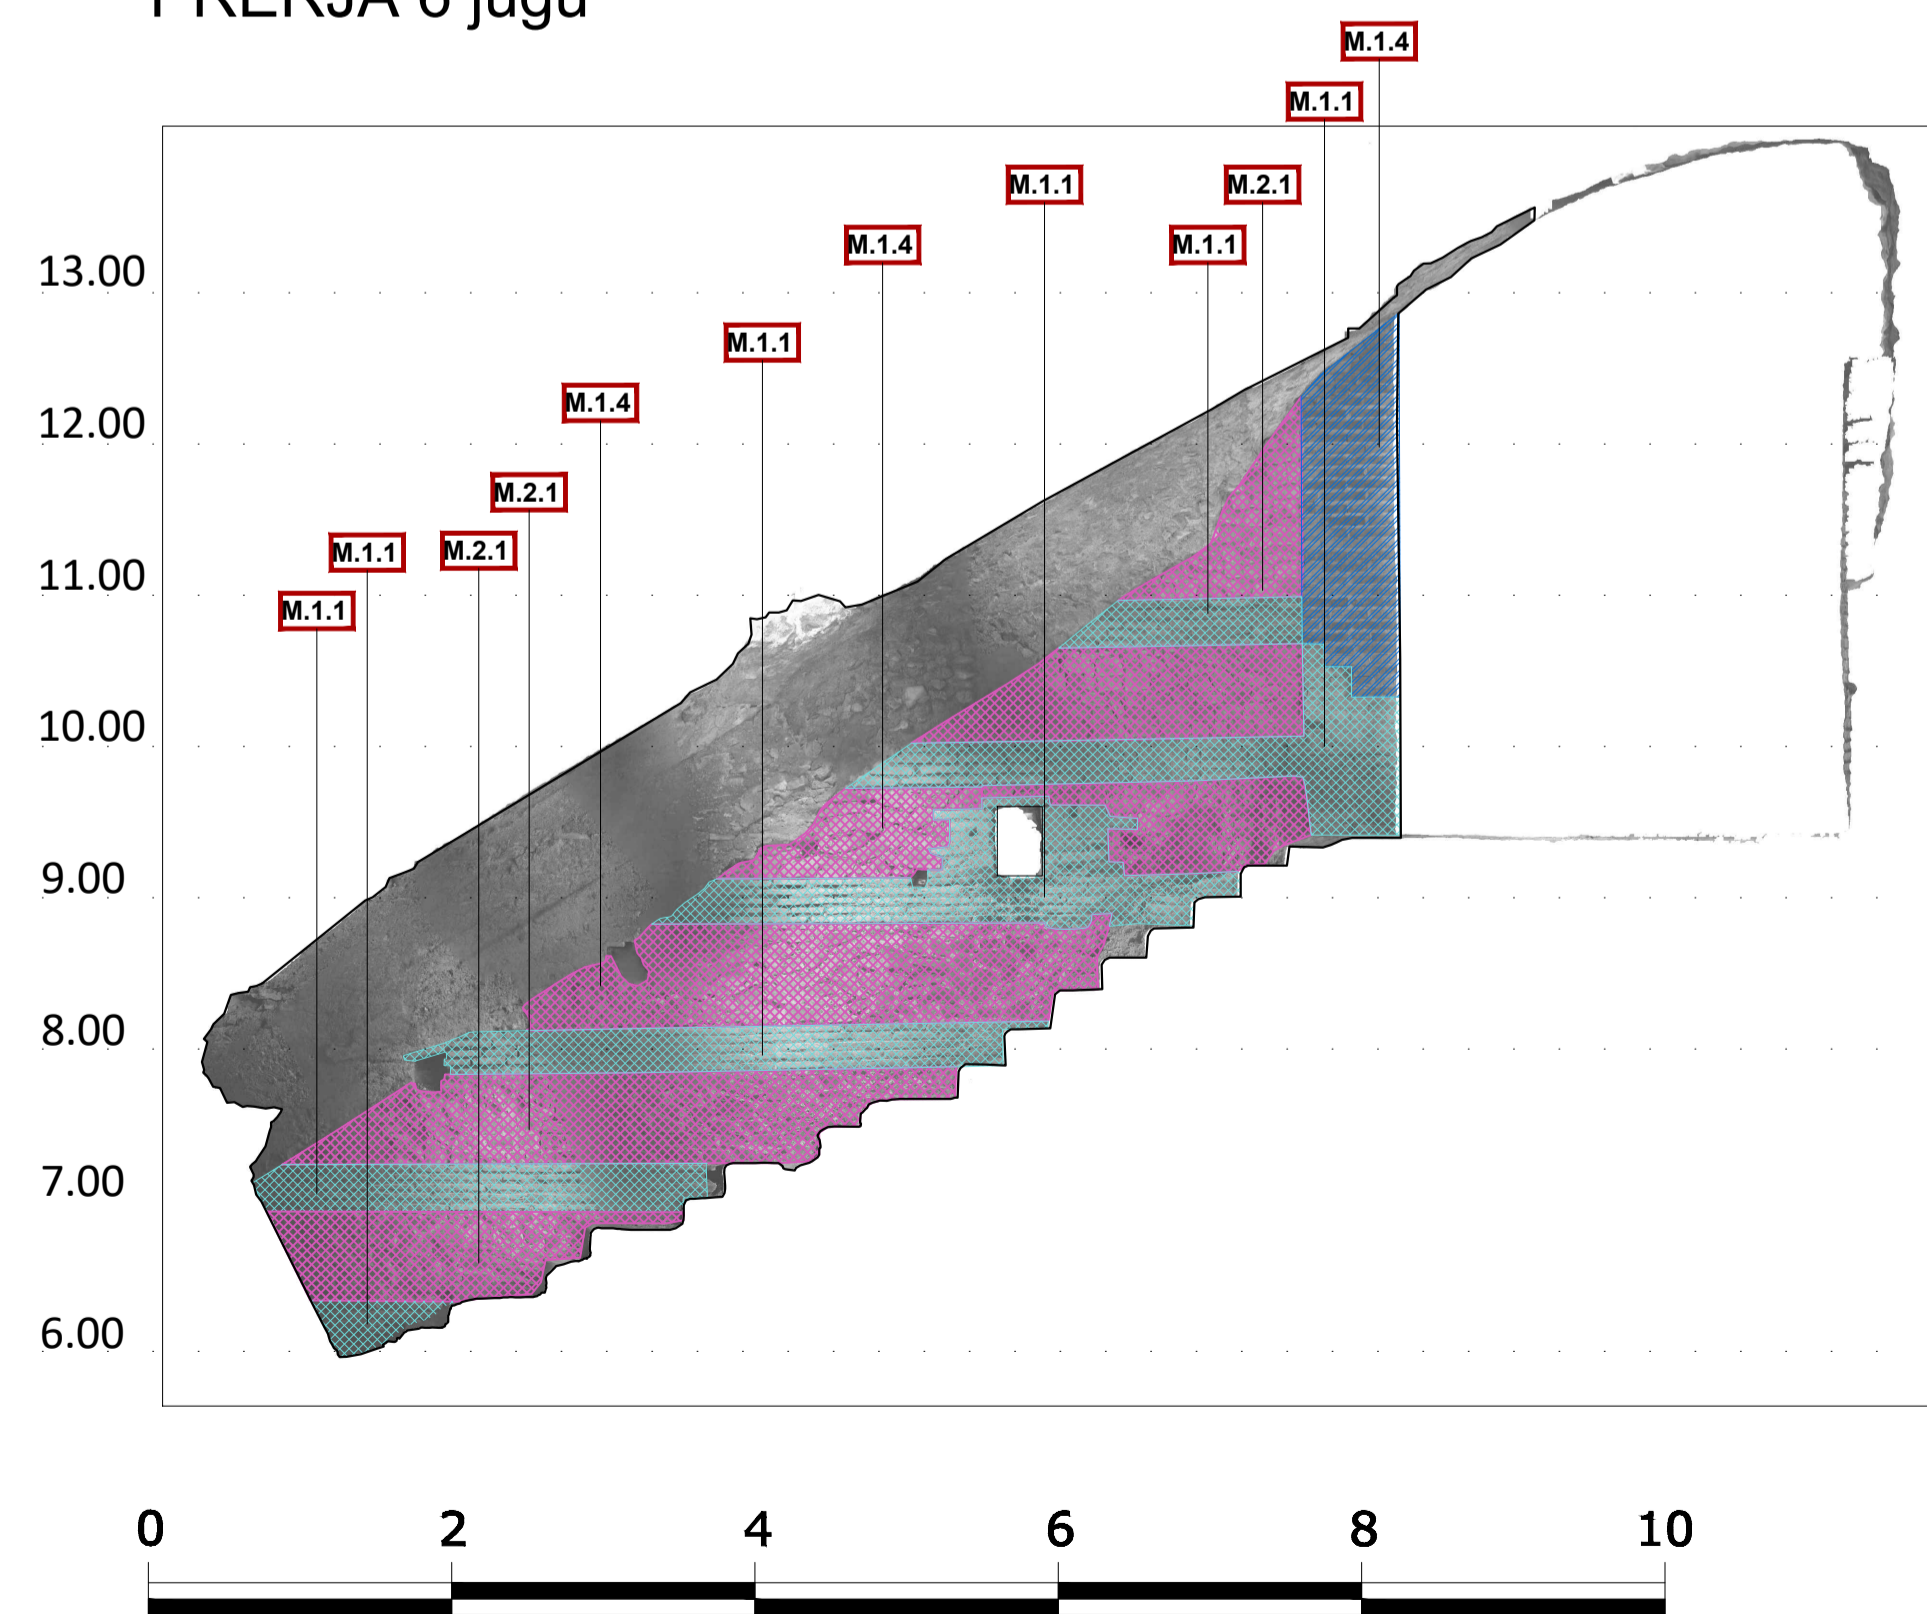

ELEVATION 8 north
PRERJA 8 veriu

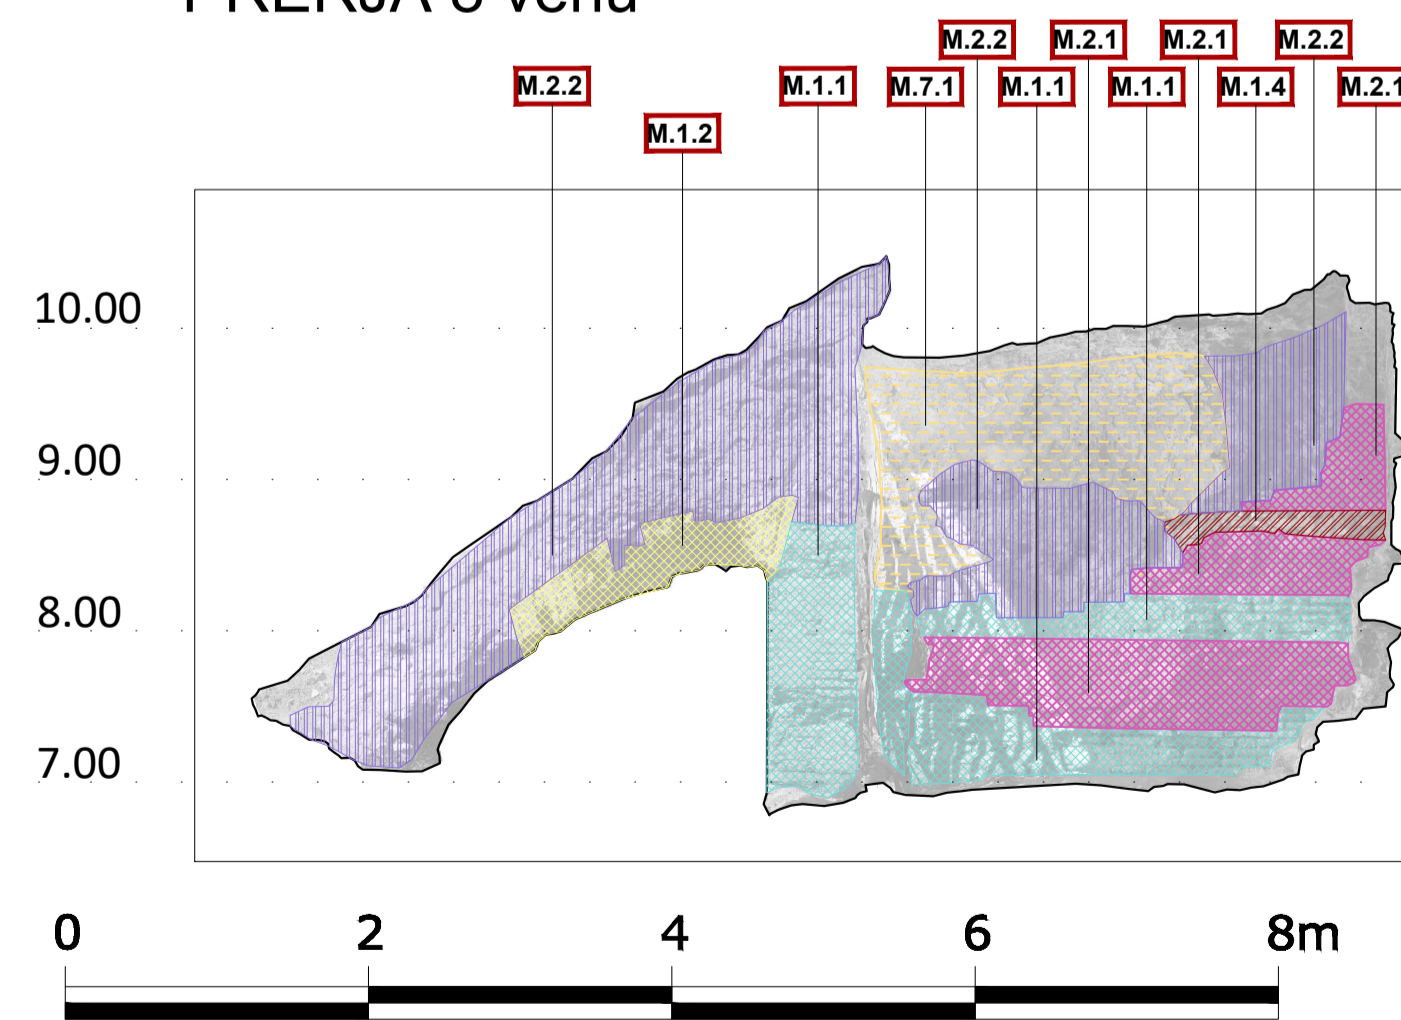

LEGEND OF BUILDINGS MATERIALS/ LEGJENDA E MATERIALEVE TË NDËRTIMIT

M.1 OPUS TESTACEUM	
	M.1.1 Brick masonry and non-sampled mortar - type 1. <i>Muratura me tulla dhe llaç pa kampion - tipi 1.</i>
	M.1.2 Brick masonry and non-sampled mortar - type 2. <i>Muratura me tulla dhe llaç pa kampion - tipi 2.</i>
	M.1.3 Brick masonry and non-sampled mortar - type 3. <i>Muratura me tulla dhe llaç pa kampion - tipi 3.</i>
	M.1.4 Brick masonry and non-sampled mortar - type 4. <i>Muratura me tulla dhe llaç pa kampion - tipi 4.</i>
M.2 STONE MASONRY/ MURATURË GURI	
	M.2.1 WALL FACING. Stone masonry and non-sampled mortar. Masonry of stones, of various sizes. The stones have an irregular shape and their juxtaposition seems casual. <i>PJESA E JASHTME. Muratura guri dhe llaç pa mostra. Muratura me gurë të përmasave të ndryshme. Gurët kanë një formë të çrregullt dhe janë vendosur në mënyrë të rastësishëm.</i>
	M.2.2 INTERNAL CORE. Mixed masonry of stones and bricks and non-sampled mortar. <i>PJESA E BRENDSHME. Muratur e përzier me gurë, tulla dhe llaç pa kampion.</i>
M.3 STONE/ GURË	
	M.3.1 Stone. Stone elements like cantonal stone, stone blocks, etc. <i>Guri. Elemente guri si gur të punuar, blloqe guri etj.</i>
M.4 MORTAR/ LLAÇ	
	M.4.1 Mortar. Non-sampled mortar. <i>Llaç. Llaç pa kampion.</i>
M.5 METAL /METAL	
	M.5.1 Metal. Metal elements. <i>Metal. Element Metalik.</i>
M.6 PLASTIC/ PLASTIK	
	M.6.1 Plastic. Plastic elements. <i>Plastik. Element Plastik.</i>
M.7 OPUS MUSIVUM (mosaic/ mozaik)	
	M.7 Mosaic tiles. Fragments of different materials to form decorative images and binding or bedding layer in which the mosaic tiles are inserted. <i>Pilaka mozaiku fragmente me materiale të ndryshme për të krijuar figura dekorative.</i>
M.8 MIXED MASONRY / MURATUR MIKSE	
	M.8.1 Mixed masonry of stones and bricks and non-sampled mortar - type 1. <i>Muratura e përzier me gurë dhe tulla dhe llaç pa mostra - tip 1.</i>
	M.8.2 Mixed masonry of stones and bricks and non-sampled mortar - type 2. <i>Muratura e përzier me gurë dhe tulla dhe llaç pa mostra - tip 2.</i>
M.9 STONE MASONRY / MURATURË GURI	
	M.9.1 Stone masonry and non-sampled mortar. The stones have an irregular shape and their juxtaposition seems casual. <i>Muratura guri dhe llaç pa mostra. Gurët kanë një formë të çrregullt dhe vendosje të rastësishme.</i>
M.10 MURAL PAINTING / PIKTUR MURALE (fresco)	
	M.10.1 Mural painting <i>Piktur murale</i>

NOTES: ITEMS IN GREY COLOR HAVE NOT REFERENCE IN DRAWINGS ON THIS SHEET. SHËNIME: ARTIKUJ TË NGJYRË GRI NUK KANE REFERENCË NË VIZATIMET E KESAJ FLETË.



DESIGN OF RESTORATION AND REVITALIZATION OF THE ROMAN AMPHITHEATRE, BYZANTINE FORUM & ROMAN BATHS, AND URBAN PATHWAYS IN THE CITY OF DURRËS
Contract No. 852-112

PRELIMINARY DESIGN FOR CONSERVATION

Lead JV Partner


PLANARCH s.r.l.
consultations researches designs

JV Partner


TAULANT shpk
Design & Supervision

DATE :	2024 JUN
DECAY MAPPING	SECTION ELEVATION
- Amphitheatre of Durrës -	14
MAPPING OF MATERIALS AND CONSTRUCTIVE TECHNIQUES	AM_MT_14
Elevation 6 North - Elevation 6 South - Elevation 8 north	SCALE : 1:50


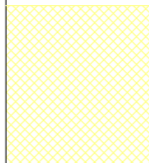
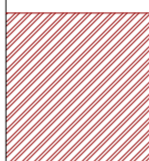
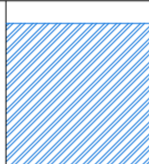


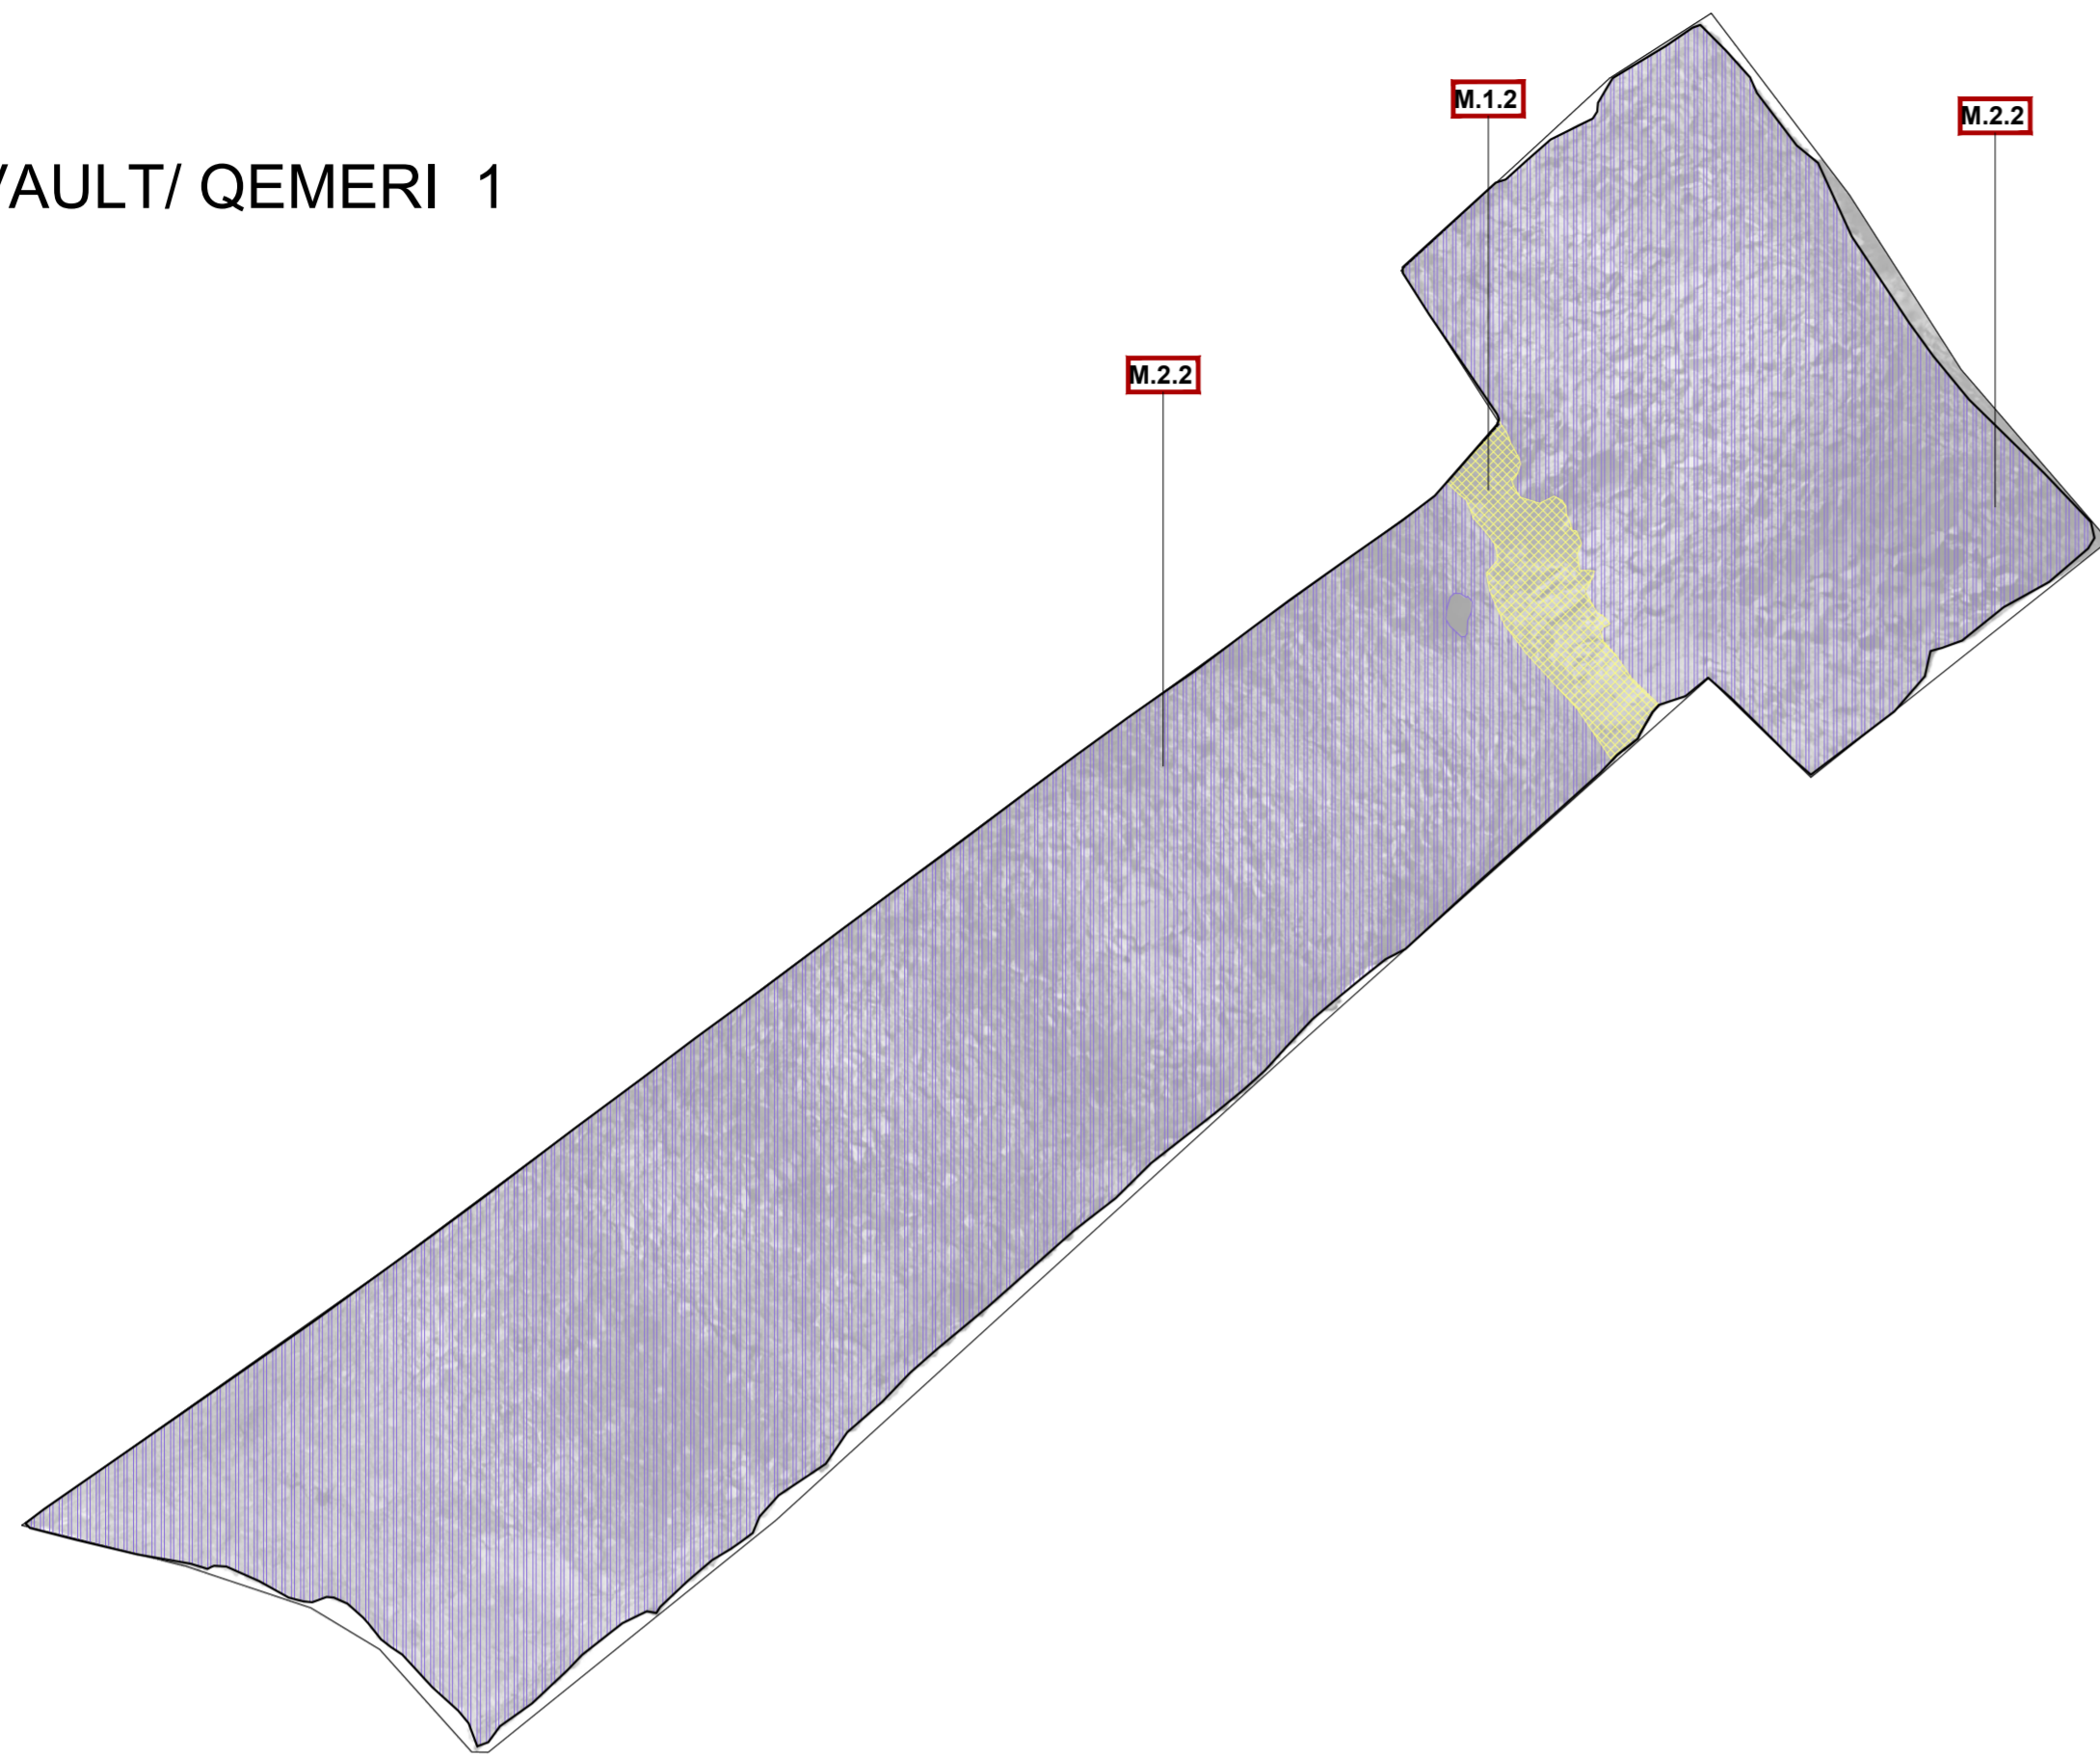


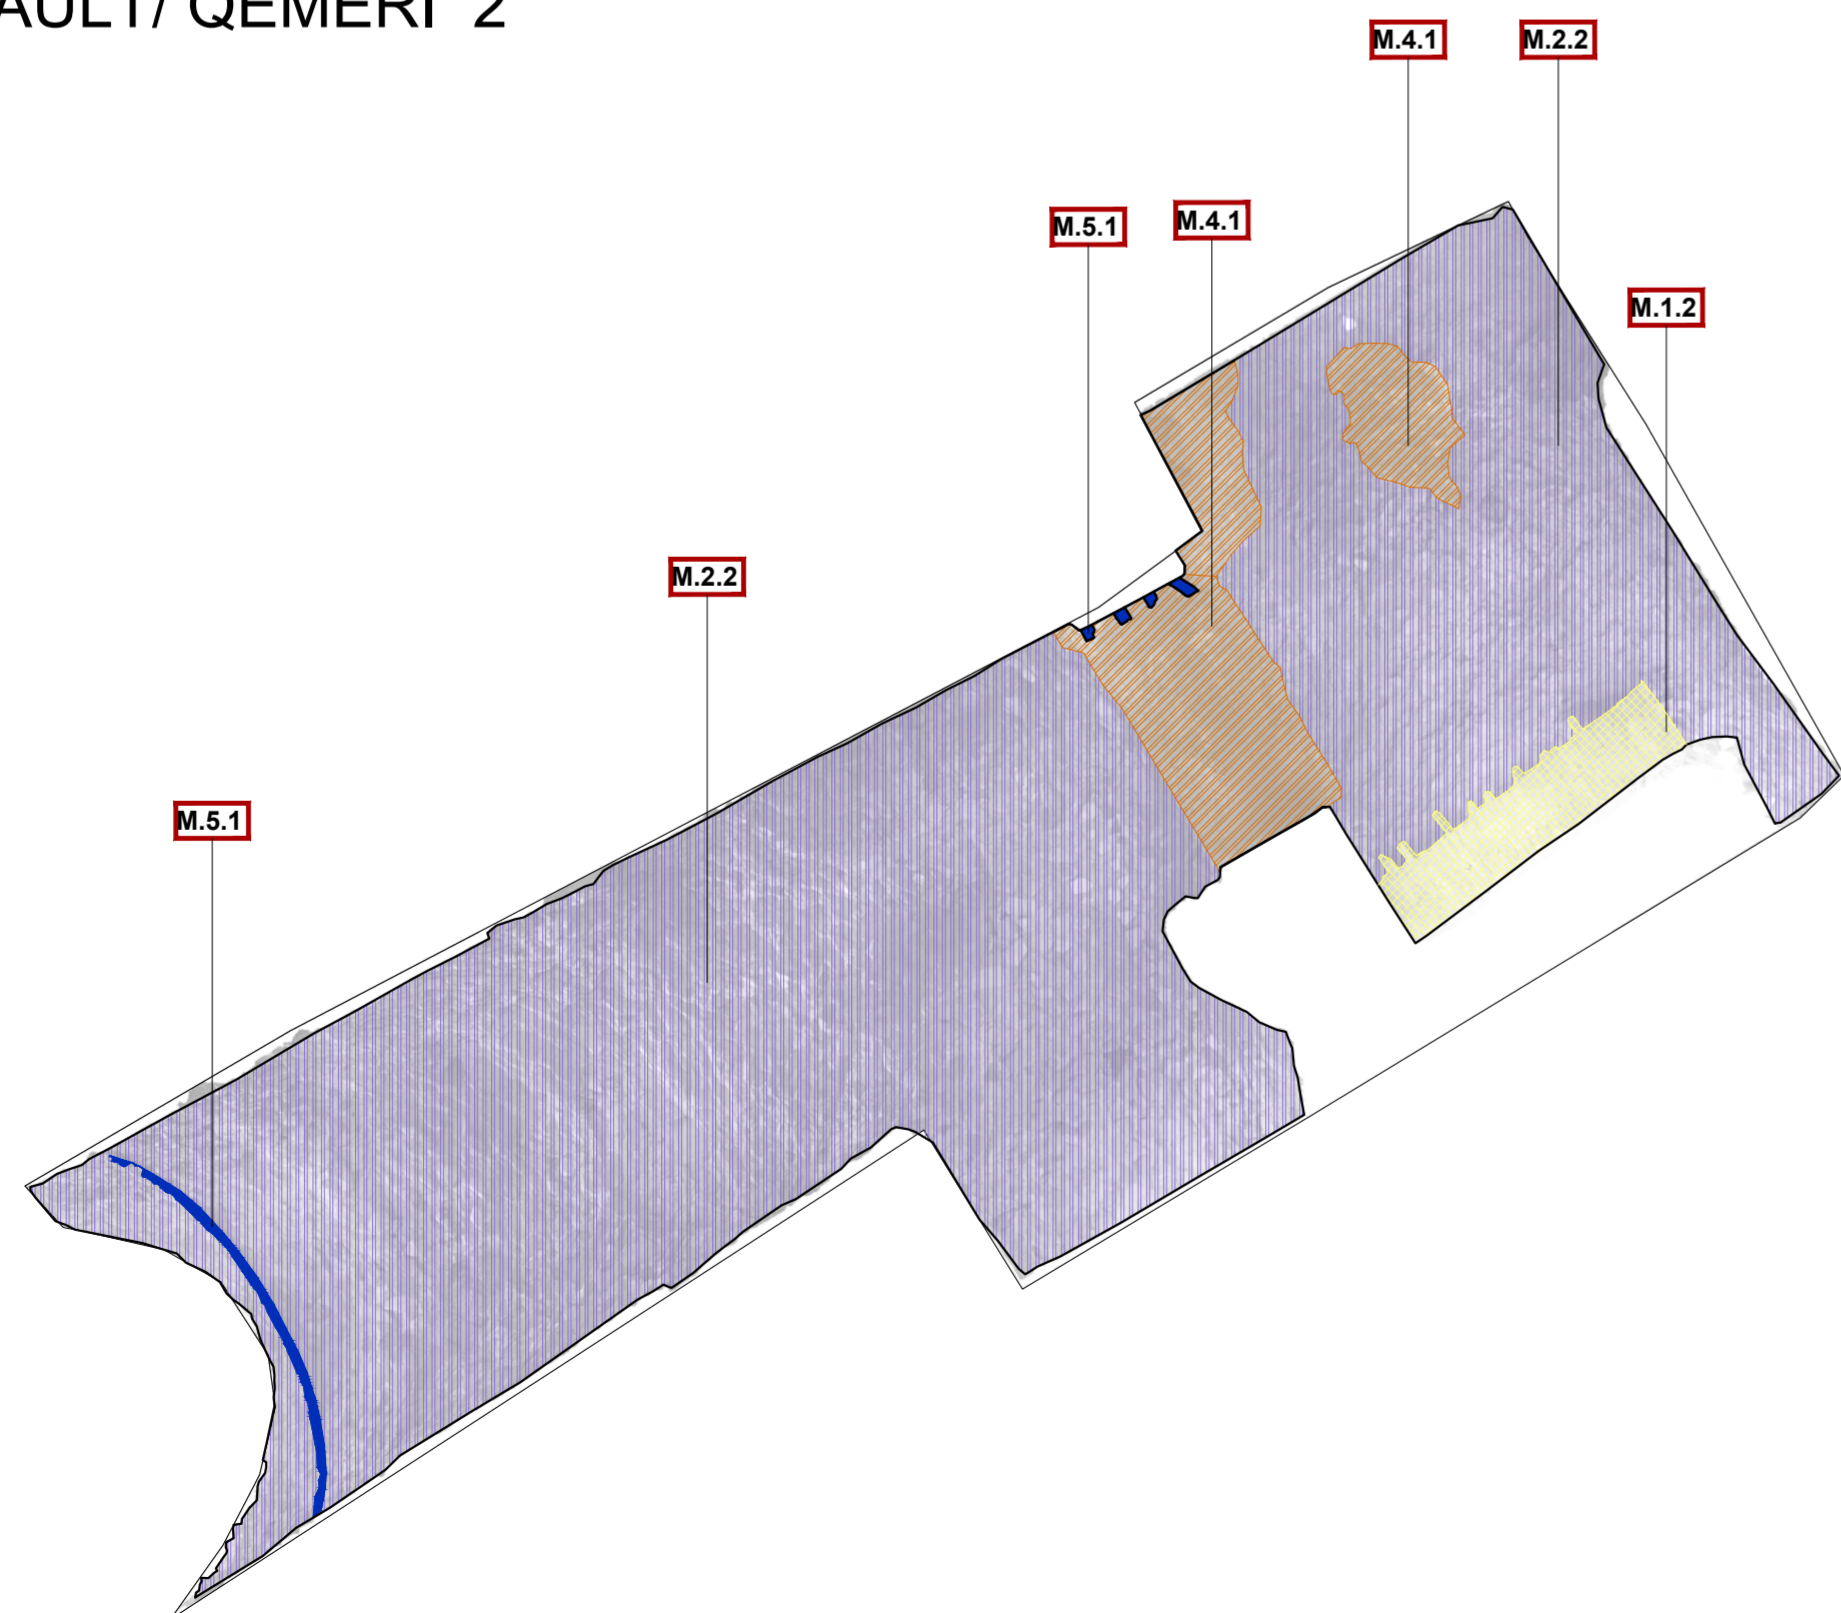



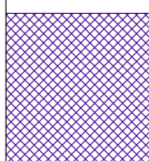

VAULT/ QEMERI 1




VAULT/ QEMERI 2

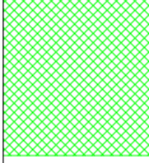

 LEGEND OF BUILDINGS MATERIALS/ LEGJENDA E MATERIALEVE TË NDËRTIMIT

M.1 OPUS TESTACEUM	
	M.1.1 Brick masonry and non-sampled mortar - type 1. <i>Muratura me tulla dhe llaç pa kampion - tip 1.</i>
	M.1.2 Brick masonry and non-sampled mortar - type 2. <i>Muratura me tulla dhe llaç pa kampion - tipi 2.</i>
	M.1.3 Brick masonry and non-sampled mortar - type 3. <i>Muratura me tulla dhe llaç pa kampion - tipi 3.</i>
	M.1.4 Brick masonry and non-sampled mortar - type 4. <i>Muratura me tulla dhe llaç pa kampion - tipi 4.</i>
M.2 STONE MASONRY/ MURATURË GURI	
	M.2.1 WALL FACING. Stone masonry and non-sampled mortar. The stones have an irregular shape and their juxtaposition seems casual. <i>PJESA E JASHTME. Muratura guri dhe llaç pa mostra. Muratura me gurë të përmasave të ndryshme. Gurët kanë një formë të çrregullt dhe janë vendosur në mënyrë të rastësishëm.</i>
	M.2.2 INTERNAL CORE. Mixed masonry of stones and bricks and non-sampled mortar. <i>PJESA E BRENDSHME. Muratur e përzier me gurë, tulla dhe llaç pa kampion.</i>
M.3 STONE/ GURË	
	M.3.1 Stone. Stone elements like cantonal stone, stone blocks, etc. <i>Guri. Elemente guri si gur të punuar, blloqe guri etj.</i>
M.4 MORTAR/ LLAÇ	
	M.4.1 Mortar. Non-sampled mortar. <i>Llaç. Llaç pa kampion.</i>
M.5 METAL /METAL	
	M.5.1 Metal. Metal elements. <i>Metal. Element Metalik.</i>
M.6 PLASTIC/ PLASTIK	
	M.6.1 Plastic. Plastic elements. <i>Plastik. Element Plastik.</i>
M.7 OPUS MUSIVUM (mosaic/ mozaik)	
	M.7 Mosaic tiles. Fragments of different materials to form decorative images and binding or bedding layer in which the mosaic tiles are inserted./ Pllaka mozaiku fragmente me materiale të ndryshme për të krijuar figura dekorative.
M.8 MIXED MASONRY / MURATUR MIKSE	
	M.8.1 Mixed masonry of stones and bricks and non-sampled mortar - type 1. <i>Muratura e përzier me gurë dhe tulla dhe llaç pa mostra - tip 1.</i>
	M.8.2 Mixed masonry of stones and bricks and non-sampled mortar - type 2. <i>Muratura e përzier me gurë dhe tulla dhe llaç pa mostra - tip 2.</i>
M.9 STONE MASONRY / MURATURË GURI	
	M.9.1 Stone masonry and non-sampled mortar. The stones have an irregular shape and their juxtaposition seems casual. <i>Muratura guri dhe llaç pa mostra. Gurët kanë një formë të çrregullt dhe vendosje e rastësishme.</i>
M.10 MURAL PAINTING / PIKTUR MURALE (fresco)	
	M.10.1 Mural painting <i>Piktur murale</i>

NOTES: ITEMS IN GREY COLOR HAVE NOT REFERENCE IN DRAWINGS ON THIS SHEET.
SHËNIME: ARTIKUJT ME NGJYRË GRI NUK KANE REFERENCË NË VIZATIMET E KËSAJ FLETË.

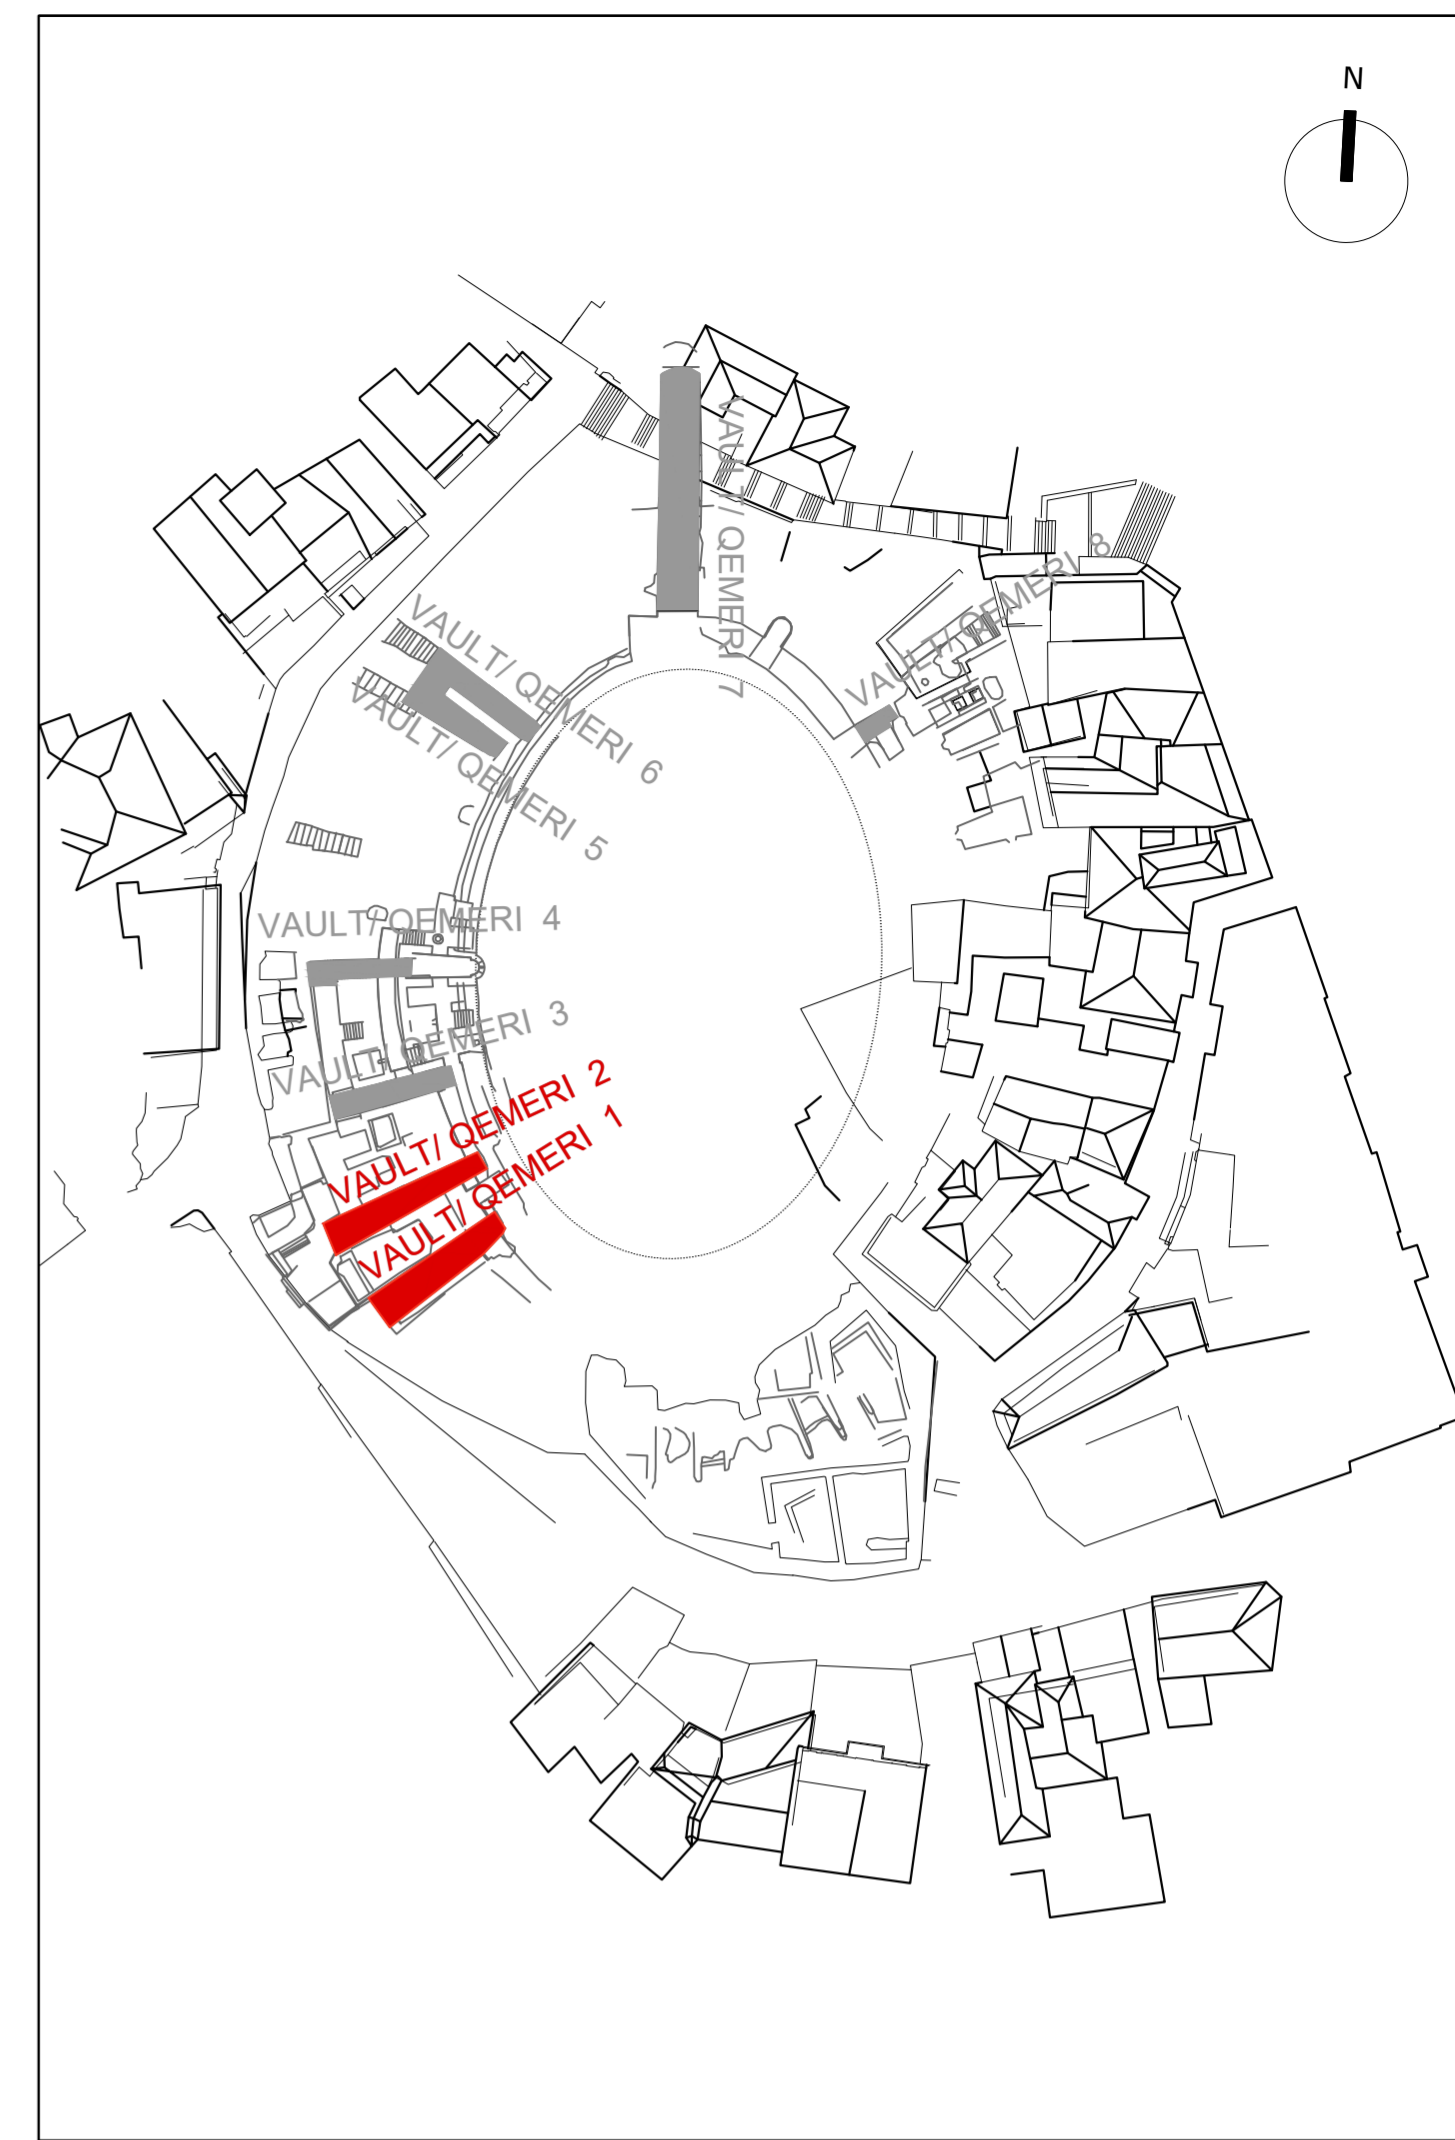

DESIGN OF RESTORATION AND REVITALIZATION OF THE ROMAN AMPHITHEATRE, BYZANTINE FORUM & ROMAN BATHS, AND URBAN PATHWAYS IN THE CITY OF DURRËS
Contract No. 852-112

PRELIMINARY DESIGN FOR CONSERVATION

Lead JV Partner



JV Partner



JV Partner



DATE : 2024 JUN

DECAY MAPPING

- Amphitheatre of Durrës -
MAPPING OF MATERIALS AND CONSTRUCTIVE TECHNIQUES
VAULT/ QEMERI 1 - VAULT/ QEMERI 2

sheet type


SECTION ELEVATION

sheet code


15 AM_MT_15

SCALE : 1:50


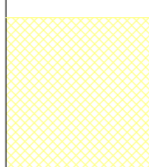
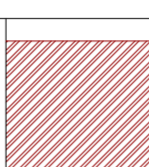
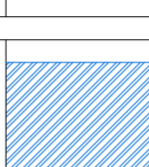


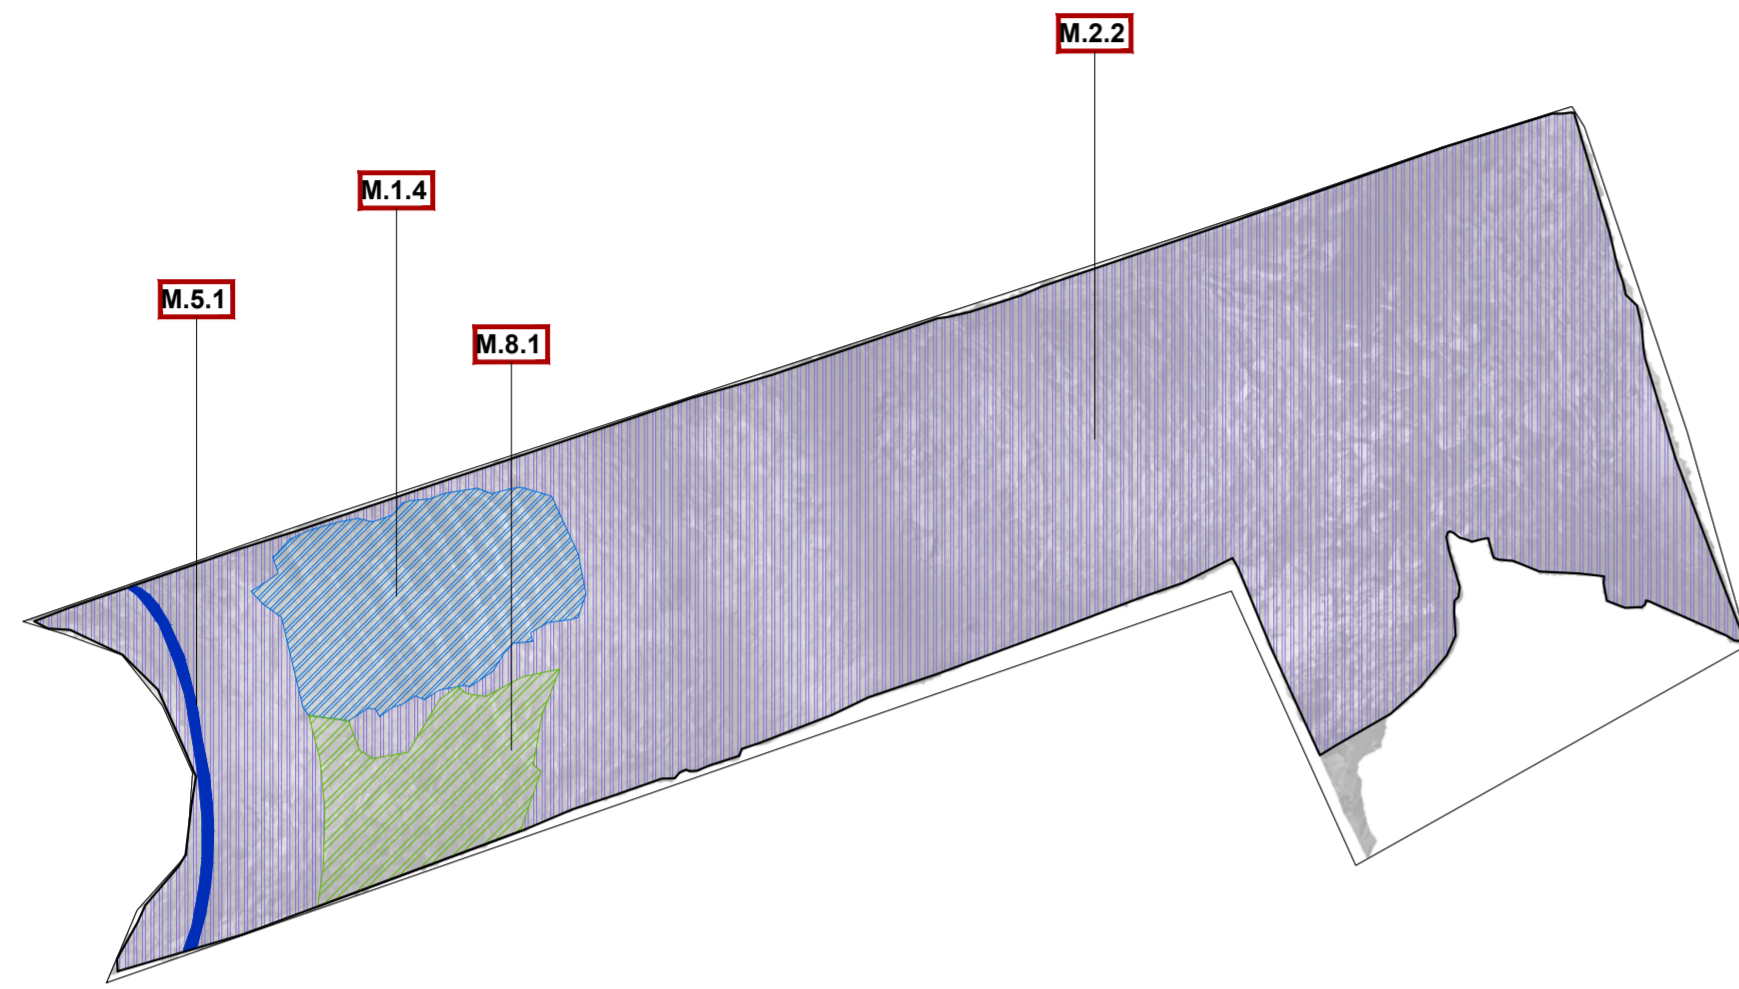


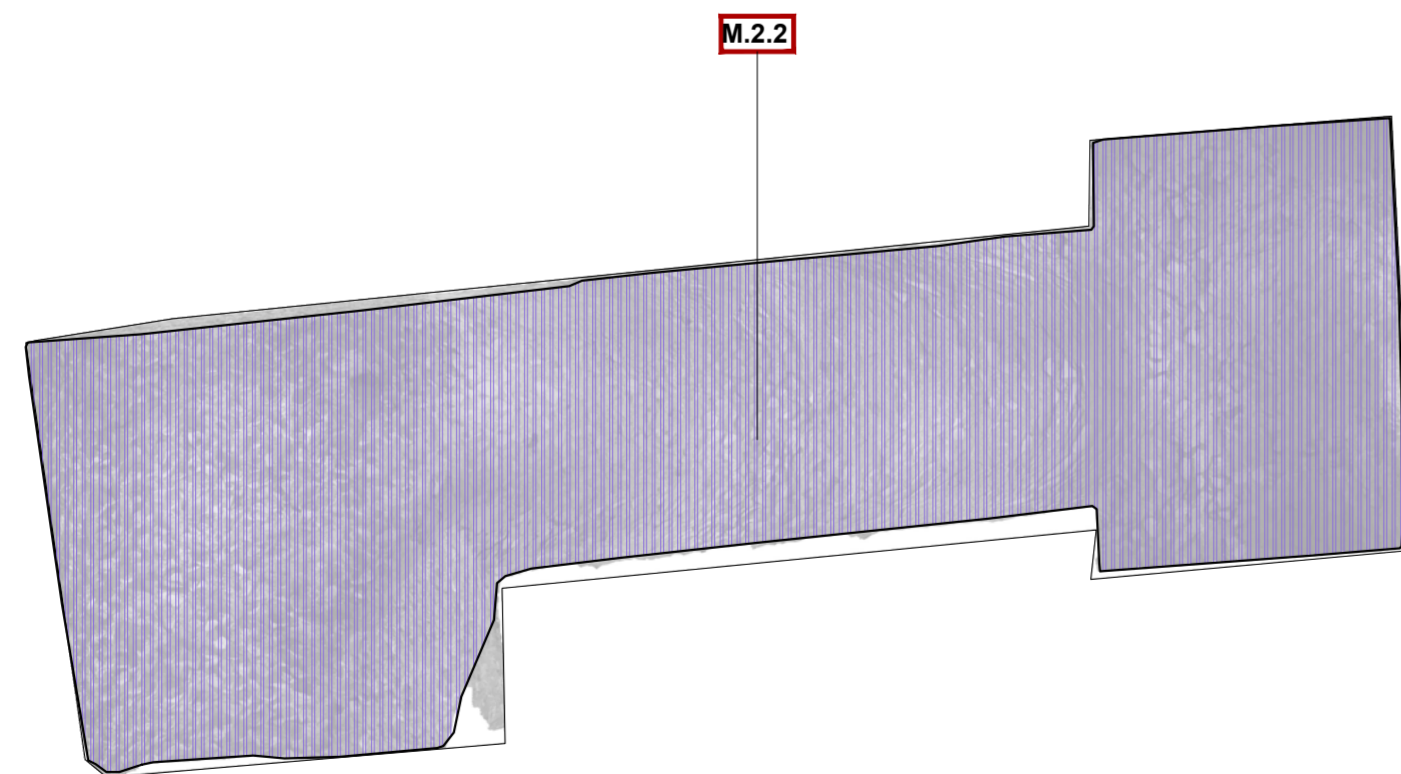



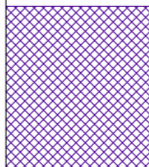

VAULT/ QEMERI 3




VAULT/ QEMERI 4

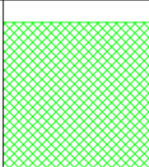

 LEGEND OF BUILDINGS MATERIALS/ LEGJENDA E MATERIALEVE TË NDËRTIMIT

M.1 OPUS TESTACEUM	
	M.1.1 Brick masonry and non-sampled mortar - type 1. <i>Muratura me tulla dhe llaç pa kampion - tipi 1.</i>
	M.1.2 Brick masonry and non-sampled mortar - type 2. <i>Muratura me tulla dhe llaç pa kampion - tipi 2.</i>
	M.1.3 Brick masonry and non-sampled mortar - type 3. <i>Muratura me tulla dhe llaç pa kampion - tipi 3.</i>
	M.1.4 Brick masonry and non-sampled mortar - type 4. <i>Muratura me tulla dhe llaç pa kampion - tipi 4.</i>
M.2 STONE MASONRY/ MURATURË GURI	
	M.2.1 WALL FACING. Stone masonry and non-sampled mortar. Masonry of stones, of various sizes. The stones have an irregular shape and their juxtaposition seems casual. <i>PJESA E JASHTME. Muratura guri dhe llaç pa mostra. Muratura me gurë të përmasave të ndryshme. Gurët kanë një formë të çrregullt dhe janë vendosur në mënyrë të rastësishëm.</i>
	M.2.2 INTERNAL CORE. Mixed masonry of stones and bricks and non-sampled mortar. <i>PJESA E BRENDSHME. Muratur e përzier me gurë, tulla dhe llaç pa kampion.</i>
M.3 STONE/ GURË	
	M.3.1 Stone. Stone elements like cantonal stone, stone blocks, etc. <i>Guri. Elemente guri si gur të punuar, blloqe guri etj.</i>
M.4 MORTAR/ LLAÇ	
	M.4.1 Mortar. Non-sampled mortar. <i>Llaç. Llaç pa kampion.</i>
M.5 METAL /METAL	
	M.5.1 Metal. Metal elements. <i>Metal. Element Metalik.</i>
M.6 PLASTIC/ PLASTIK	
	M.6.1 Plastic. Plastic elements. <i>Plastik. Element Plastik.</i>
M.7 OPUS MUSIVUM (mosaic/ mozaik)	
	M.7 Mosaic tiles. Fragments of different materials to form decorative images and binding or bedding layer in which the mosaic tiles are inserted./ <i>Pilaka mozaiku fragmente me materiale të nryshme për të krijuar figura dekorative.</i>
M.8 MIXED MASONRY / MURATUR MIKSE	
	M.8.1 Mixed masonry of stones and bricks and non-sampled mortar - type 1. <i>Muratura e përzier me gurë dhe tulla dhe llaç pa mostra - tip 1.</i>
	M.8.2 Mixed masonry of stones and bricks and non-sampled mortar - type 2. <i>Muratura e përzier me gurë dhe tulla dhe llaç pa mostra - tip 2.</i>
M.9 STONE MASONRY / MURATURË GURI	
	M.9.1 Stone masonry and non-sampled mortar. The stones have an irregular shape and their juxtaposition seems casual. <i>Muratura guri dhe llaç pa mostra. Gurët kanë një formë të çrregullt dhe vendosje e rastësishme.</i>
M.10 MURAL PAINTING / PIKTUR MURALE (fresco)	
	M.10.1 Mural painting <i>Piktur murale</i>


NOTES: ITEMS IN GREY COLOR HAVE NOT REFERENCE IN DRAWINGS ON THIS SHEET.
SHËNIME: ARTIKUJT ME NGJYRË GRI NUK KANE REFERENCË NË VIZATIMET E KËSAJ FLETË.

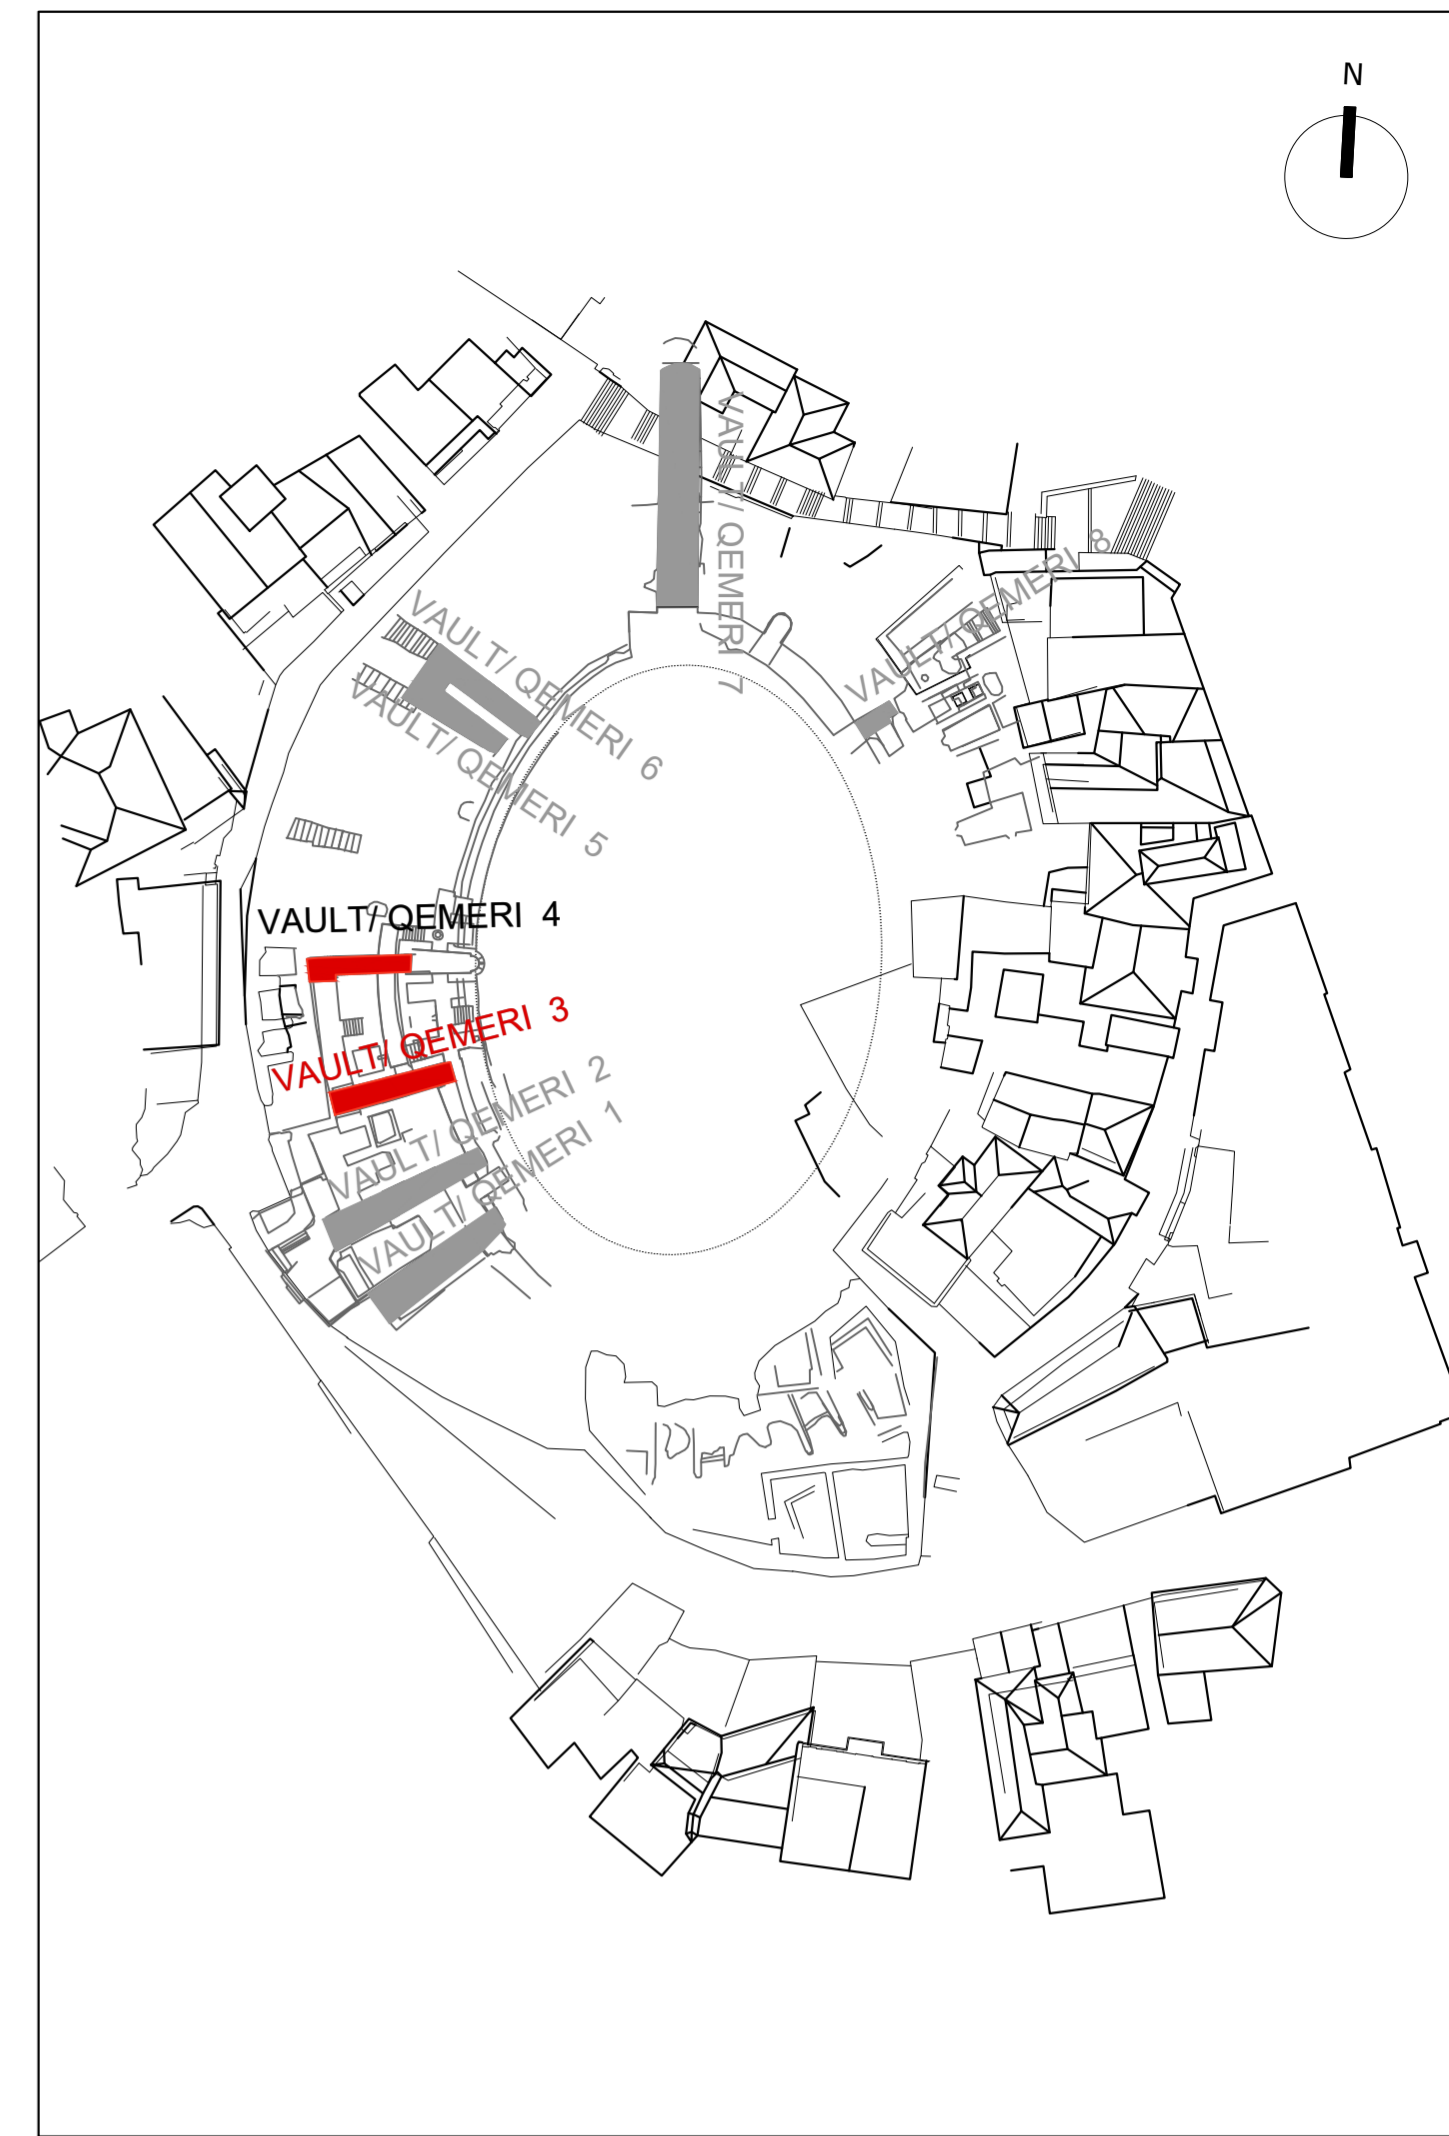


DESIGN OF RESTORATION AND REVITALIZATION OF THE ROMAN AMPHITHEATRE, BYZANTINE FORUM & ROMAN BATHS, AND URBAN PATHWAYS IN THE CITY OF DURRËS
Contract No. 852-112

PRELIMINARY DESIGN FOR CONSERVATION

Lead JV Partner

 **PLANARCH** s.r.l.
consultations researches designs

JV Partner  JV Partner 

DATE : 2024 JUN


DECAY MAPPING - Amphitheatre of Durrës - MAPPING OF MATERIALS AND CONSTRUCTIVE TECHNIQUES VAULT/ QEMERI 3 - VAULT/ QEMERI 4

SECTION ELEVATION


16

SCALE : 1:50


VAULT/ QEMERI 7

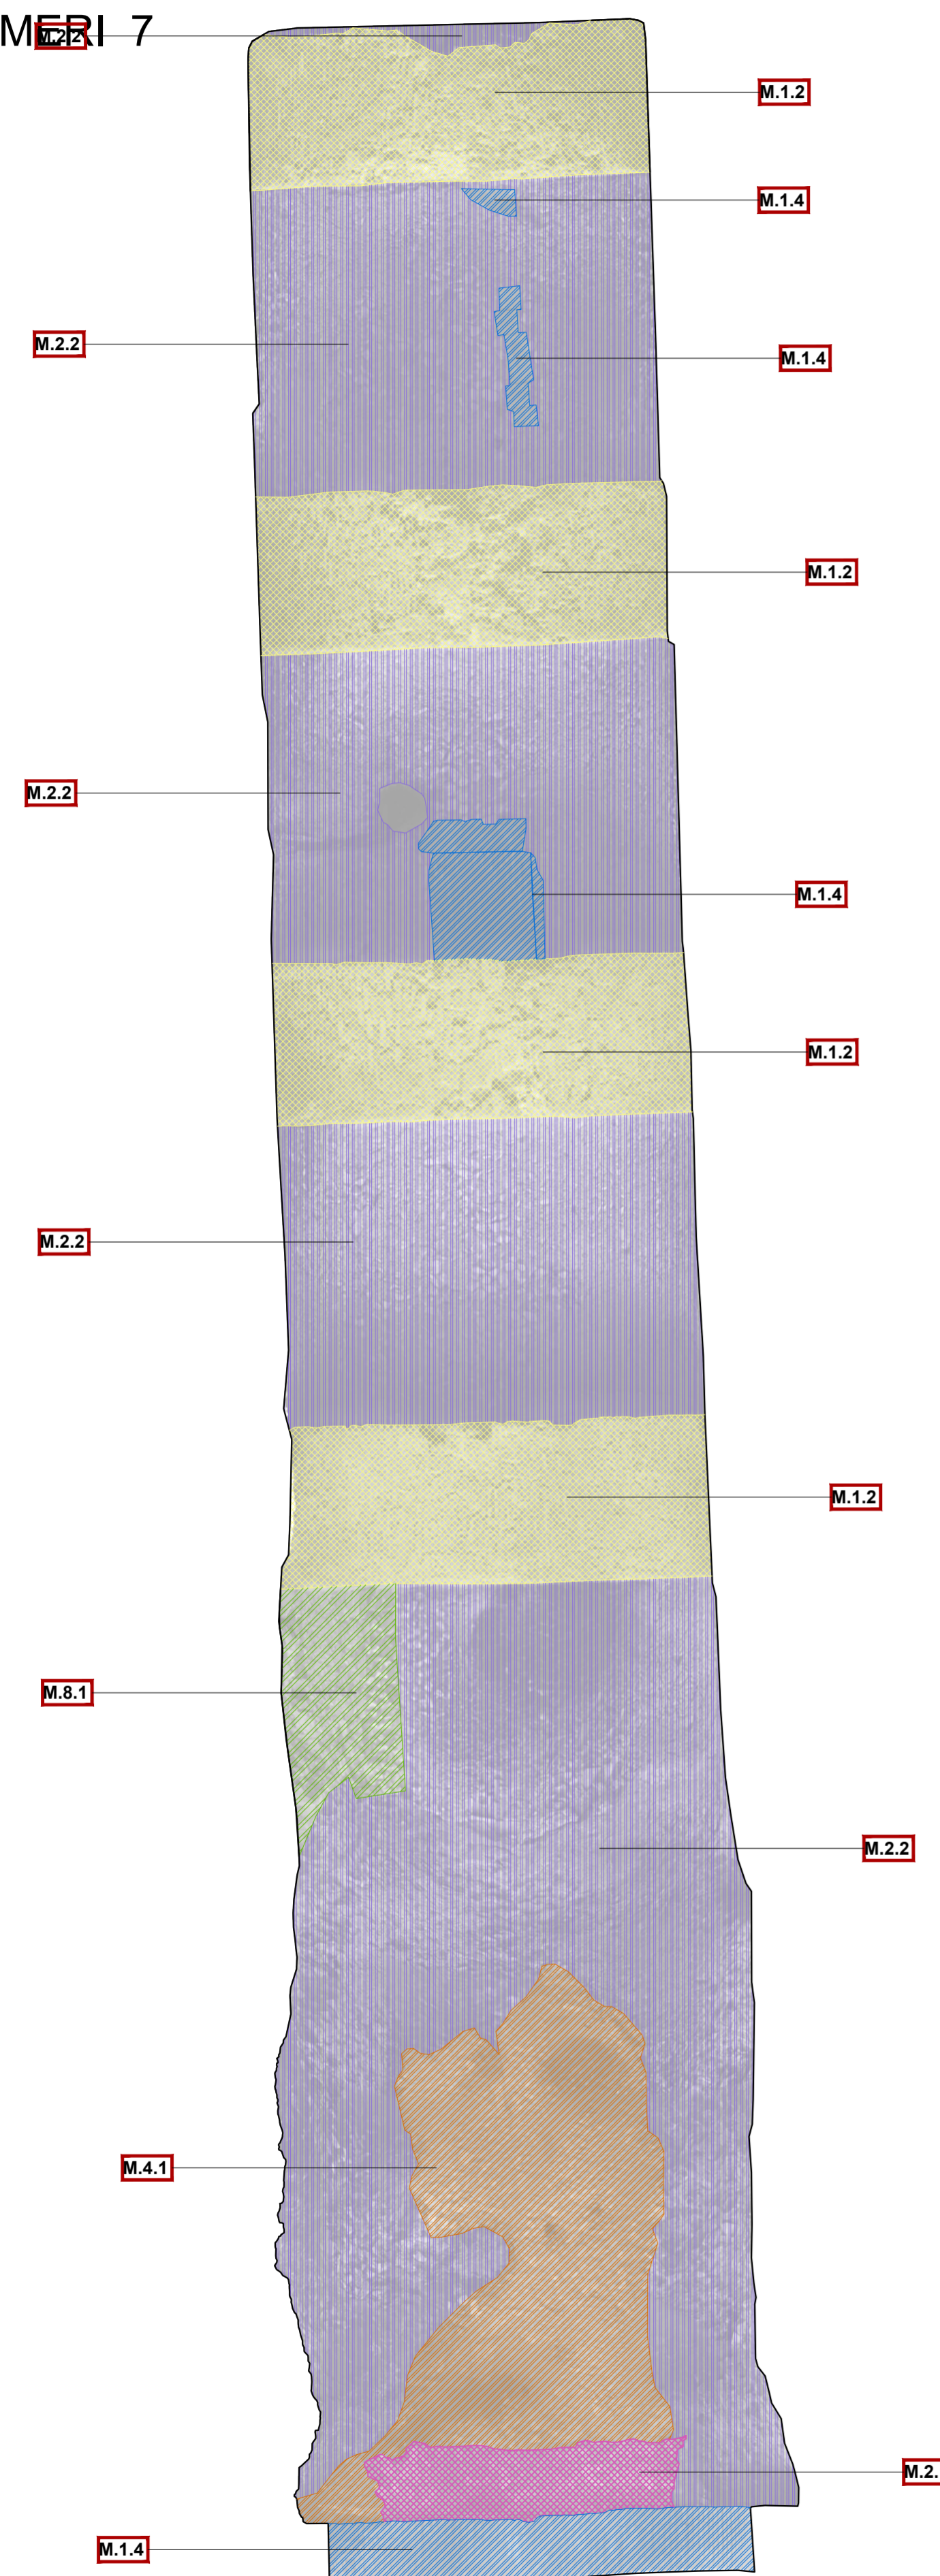


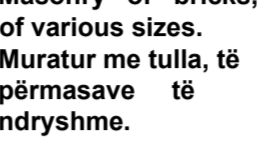


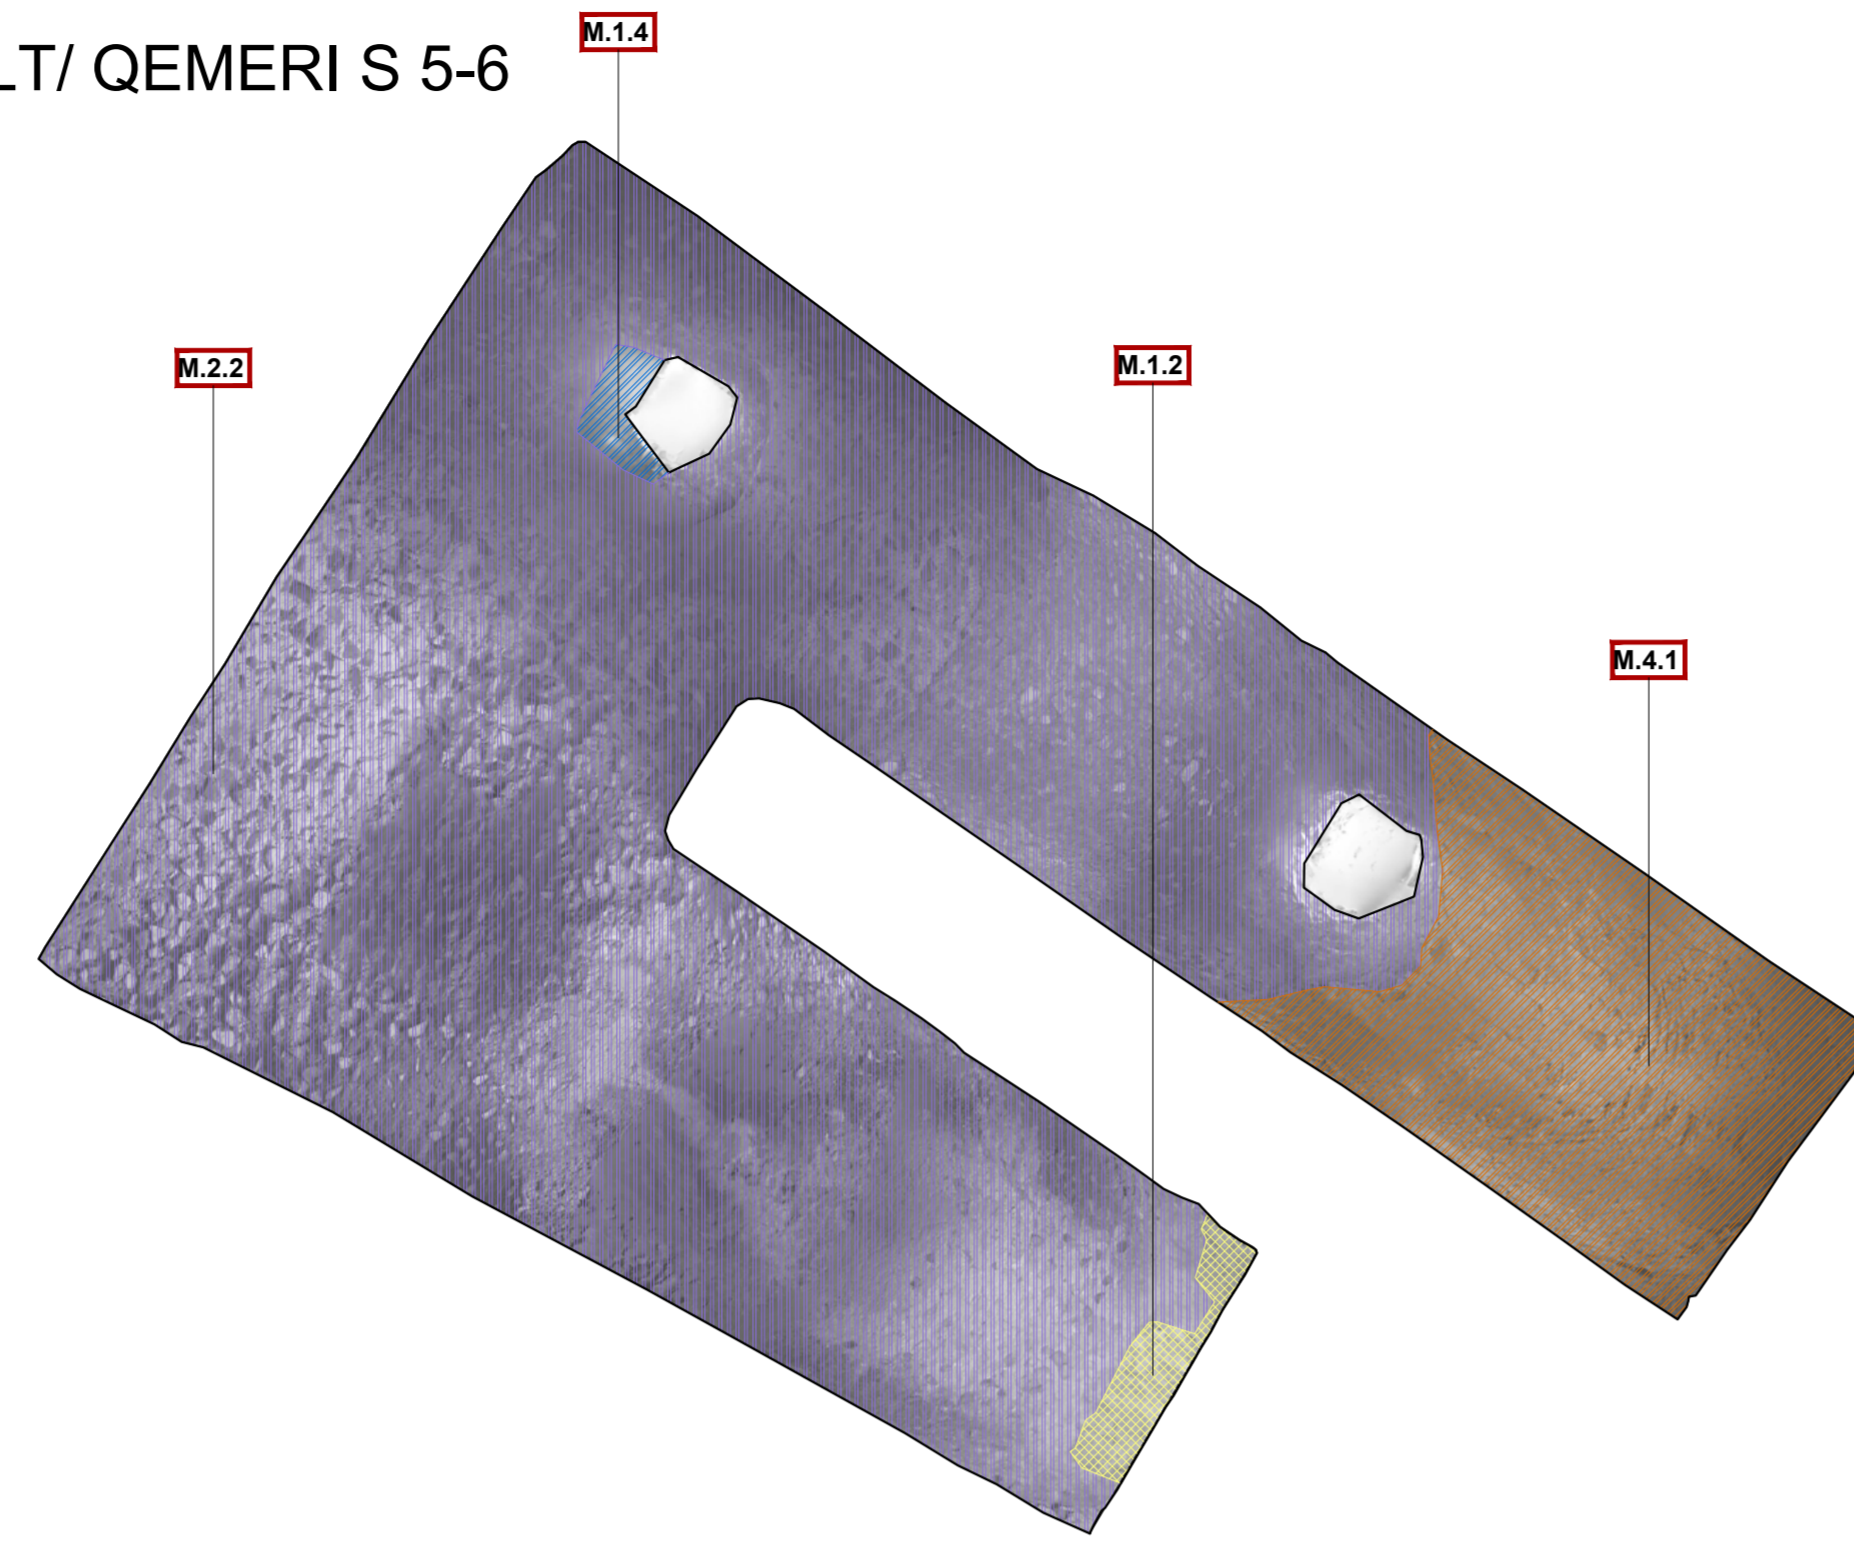


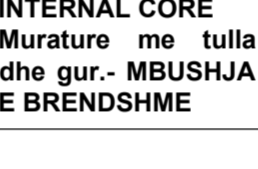


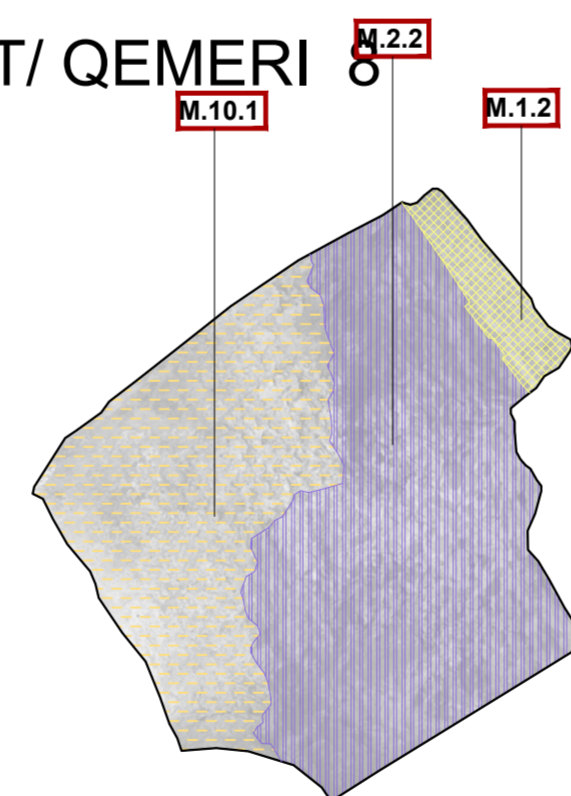




VAULT/ QEMERI S 5-6



VAULT/ QEMERI 8



LEGEND OF BUILDINGS MATERIALS/ LEGJENDA E MATERIALEVE TË NDËRTIMIT

M.1 OPUS TESTACEUM	
	M.1.1 Brick masonry and non-sampled mortar - type 1. Muratura me tulla dhe llaç pa kampion - tip 1.
	M.1.2 Brick masonry and non-sampled mortar - type 2. Muratura me tulla dhe llaç pa kampion - tip 2.
	M.1.3 Brick masonry and non-sampled mortar - type 3. Muratura me tulla dhe llaç pa kampion - tip 3.
	M.1.4 Brick masonry and non-sampled mortar - type 4. Muratura me tulla dhe llaç pa kampion - tip 4.
M.2 STONE MASONRY/ MURATURË GURI	
	M.2.1 WALL FACING. Stone masonry and non-sampled mortar. Masonry of stones, of various sizes. The stones have an irregular shape and their juxtaposition seems casual. PJESA E JASHTME. Muratura guri dhe llaç pa mostra. Muratura me gurë të përmasave të ndryshme. Gurët kanë një formë të çrregullt dhe janë vendosur në mënyrë të rastësishme.
	M.2.2 INTERNAL CORE. Mixed masonry of stones and bricks and non-sampled mortar. PJESA E BRENDSHME. Muratur e përzier me gurë, tulla dhe llaç pa kampion.
M.3 STONE/ GURË	
	M.3.1 Stone. Stone elements like cantonal stone, stone blocks, etc. Guri. Elemente guri si guri të punuar, blloqe guri etj.
M.4 MORTAR/ LLAÇ	
	M.4.1 Mortar. Non-sampled mortar. Llaç. Llaç pa kampion.
M.5 METAL/ METAL	
	M.5.1 Metal. Metal elements. Metal. Element Metalik.
M.6 PLASTIC/ PLASTIK	
	M.6.1 Plastic. Plastic elements. Plastik. Element Plastik.
M.7 OPUS MUSIVUM (mosaic/ mozaik)	
	M.7 Mosaic tiles. Fragments of different materials to form decorative images and binding or bedding layer in which the mosaic tiles are inserted. Pllaka mozaiku fragmente me materiale të ndryshme për të krijuar figura dekorative.
M.8 MIXED MASONRY / MURATUR MIKSE	
	M.8.1 Mixed masonry of stones and bricks and non-sampled mortar - type 1. Muratura e përzier me gurë dhe tulla dhe llaç pa mostra - tip 1.
	M.8.2 Mixed masonry of stones and bricks and non-sampled mortar - type 2. Muratura e përzier me gurë dhe tulla dhe llaç pa mostra - tip 2.
M.9 STONE MASONRY / MURATURË GURI	
	M.9.1 Stone masonry and non-sampled mortar. The stones have an irregular shape and their juxtaposition seems casual. Muratura guri dhe llaç pa mostra. Gurët kanë një formë të çrregullt dhe vendosje e rastësishme.
M.10 MURAL PAINTING / PIKTUR MURALE (fresco)	
	M.10.1 Mural painting Piktur murale

NOTES: ITEMS IN GREY COLOR HAVE NOT REFERENCE IN DRAWINGS ON THIS SHEET.
SHËNIME: ARTIKUJT ME NGJYRË GRI NUK KANE REFERENCË NE VIZATIMET E KËSAJ FLETE.



DESIGN OF RESTORATION AND REVITALIZATION OF THE ROMAN AMPHITHEATRE, BYZANTINE FORUM & ROMAN BATHS, AND URBAN PATHWAYS IN THE CITY OF DURRËS
Contract No. 852-112

PRELIMINARY DESIGN FOR CONSERVATION

Lead JV Partner

PLANARCH s.r.l.
consultations researches designs

JV Partner

TAULANT shpk
Design & Supervision

DATE: 2024 JUN

DECAY MAPPING

SECTION ELEVATION

17

SCALE: 1:50