

Drejtoria Rajonale e Trashëgimisë Kulturore Gjirokastër(D.R.T.K.GJ)

**MIRATOHET
SEKRETARI I K.K.T.K.M
Endri Haxhiu**

PROJEKT RESTAURIMI: MANASTIRI I KRYEENGJËJVE, DERVICIAN

Zhvillues: DRTK GJIROKASTER

Inestitor: DRTK GJIROKASTER

Projektues:

Ing. Manxhina Brahimi

Ing. Vasil Polo

Ing. Ardis Duka

Konsulent:

Ark. Elena Mamani

Ark. Gentian Stratobërdha



OBJEKTI:
MANASTIRI I KRYEENGJËJVE


VENDODHJA:
DERVICIAN ,GJIROKASTËR

EMËRTIMI I FLETËS:
GENPLAN-
PATOLOGJITË DHE NDËRHYRJET

KODI I PROJEKTIT:
MD



SHKALLA:
1:300

NR. I FLETËS:
01

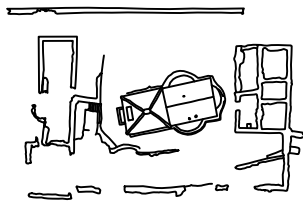

GRUPI I PROJEKTIMIT:
ING. ARDIS DUKA
ING. VASIL POLO
ING. MANXHINA BRAHIMI

KONSULENT:
ARCH. ELENA MAMANI
ARCH. GENTIAN STRATOBËRDHA

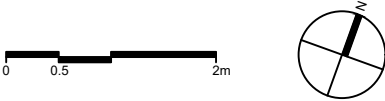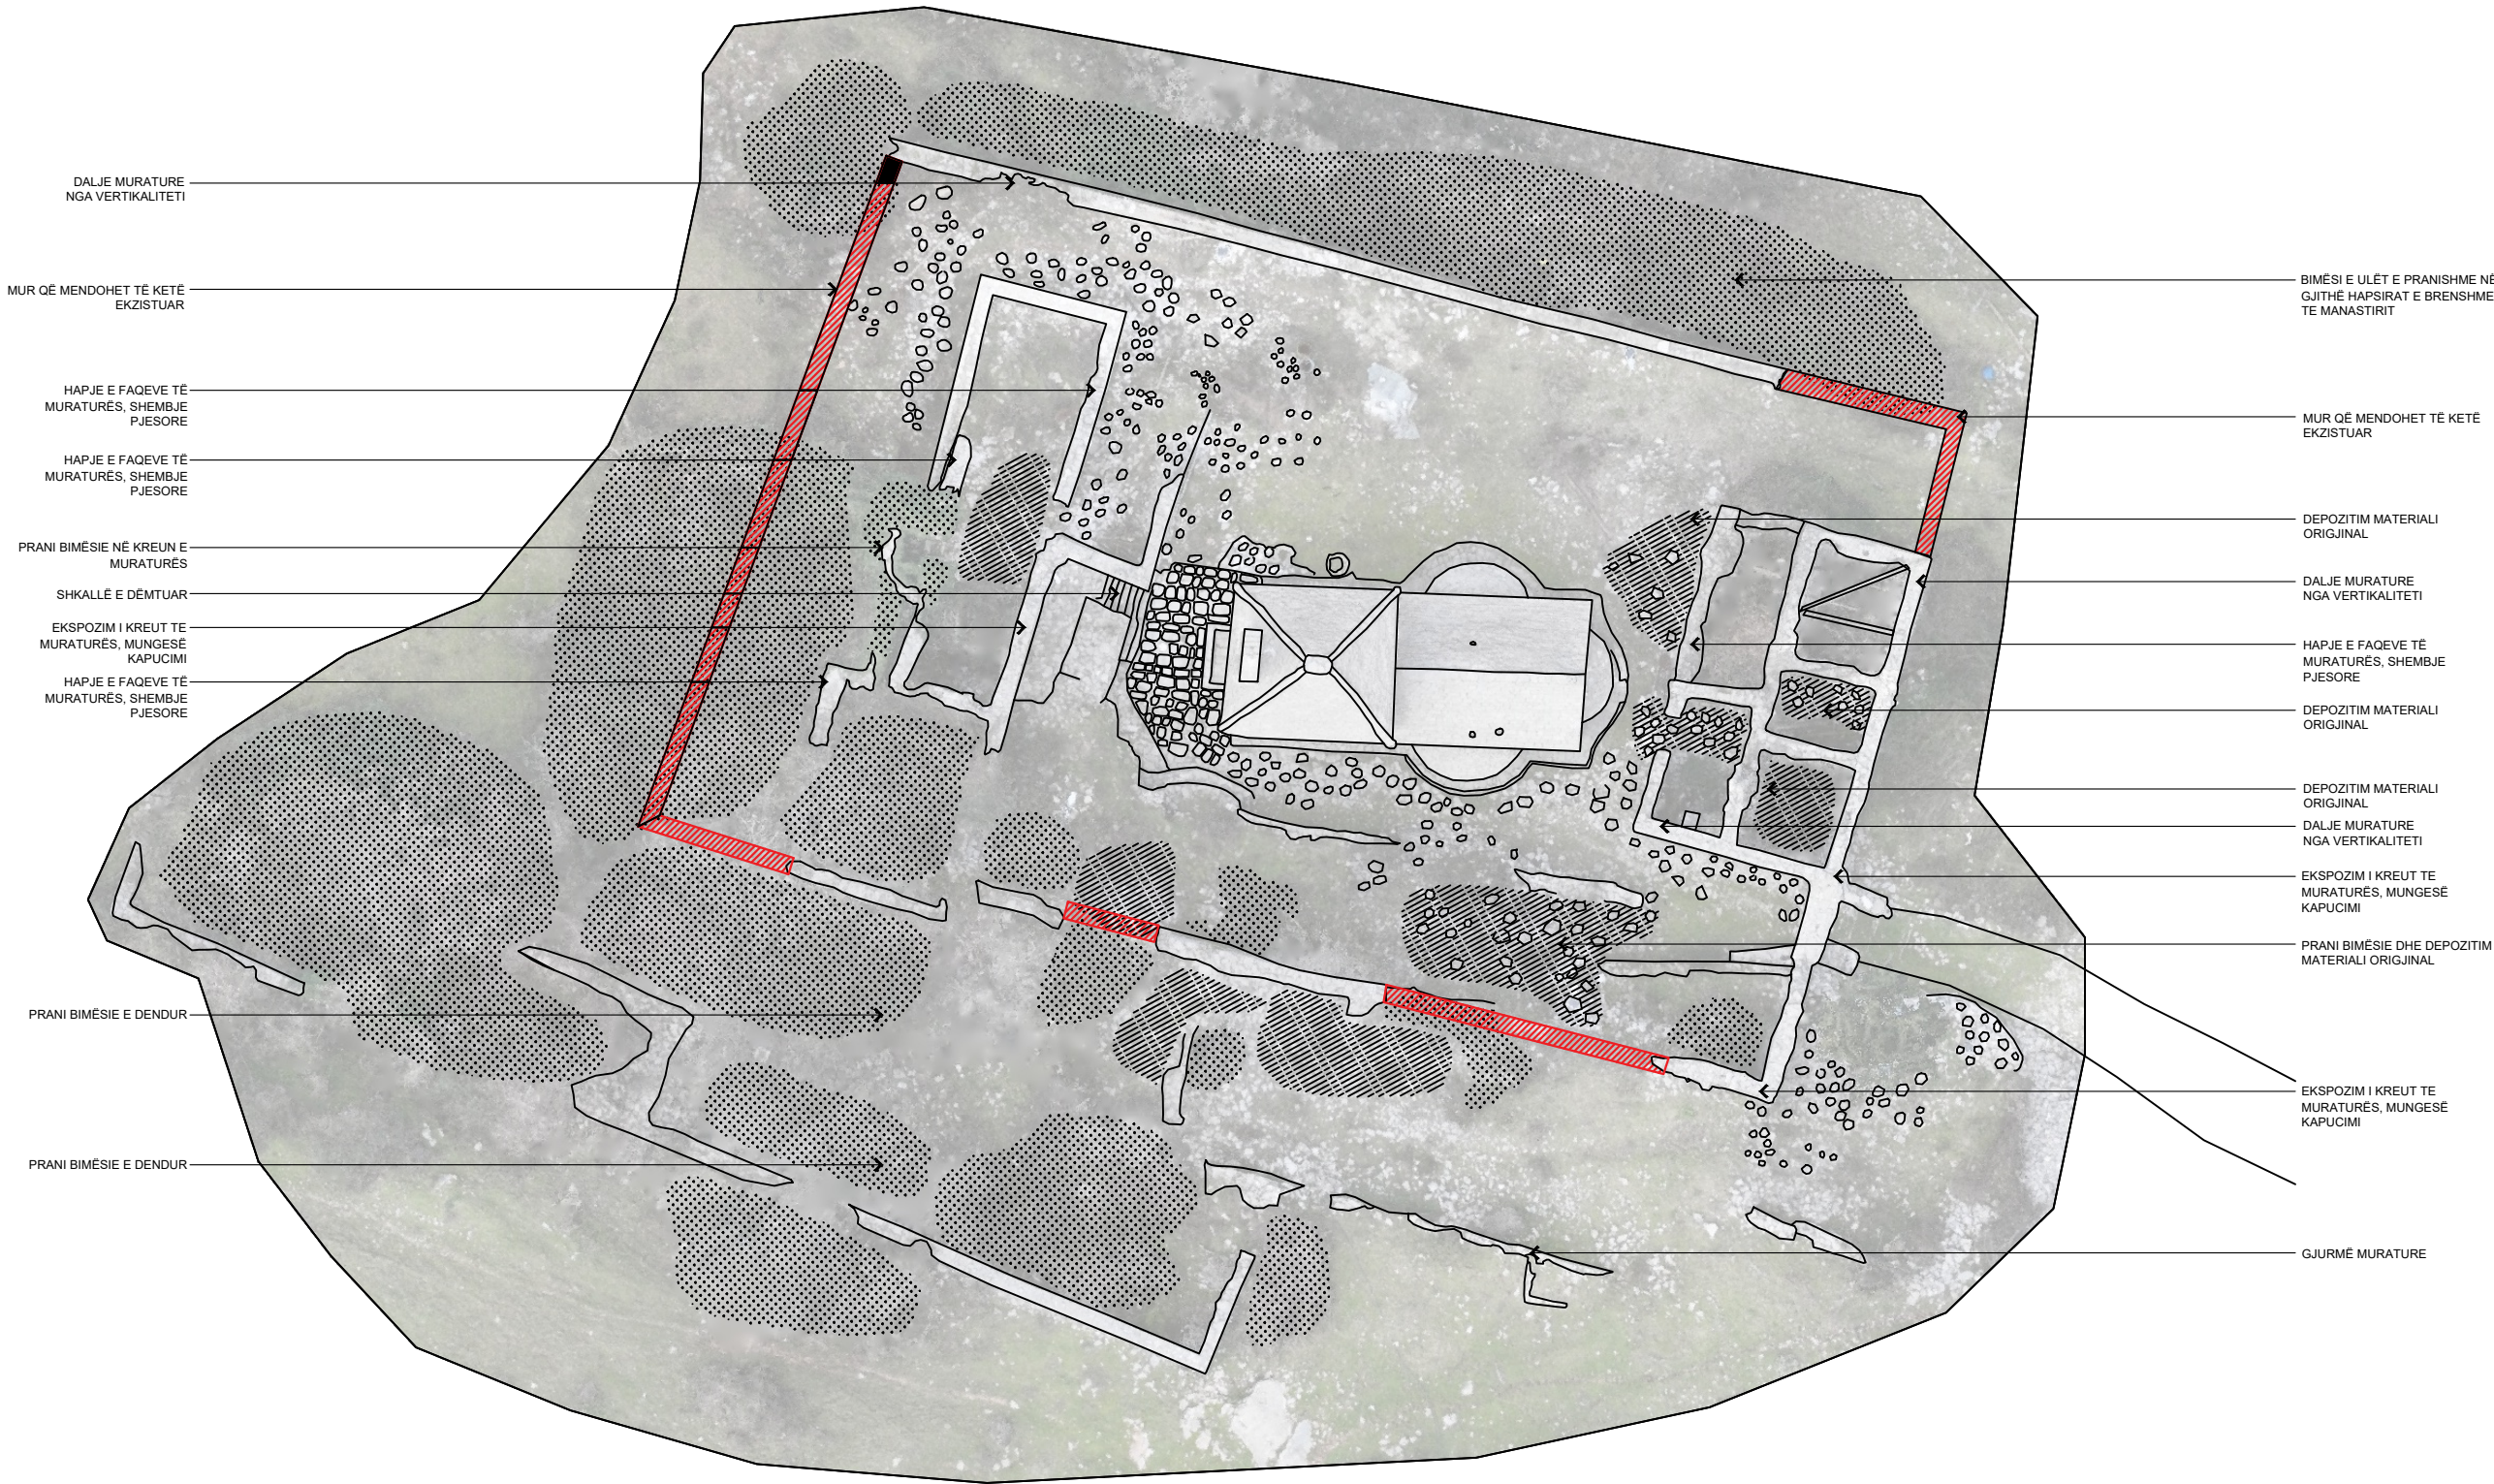

RESTAURIM I MURIT RRETHUES

RINDËRTIM I MURIT RRETHUES

RINDËRTIM I MURATURËS

RINDËRTIM I MURATURËS

PASTRIM NGA BIMËSIA NË
KREUN E MURATURËS

RESTAURIM I SHKALLËS

KONSOLIDIM I KREUT TË
MURATURËS

RESTAURIM I MURATURËS

PASTRIM NGA BIMËSIA E
DENDUR

PATRIM NGA BIMËSIA E DENDUR

PASTRIM NGA BIMËSIA E ULËT

NDËRTIM I MURIT RRETHUES

PASTRIM NGA MBETJET
ORIGINALE

RESTAURIM MUR GURI

RINDËRTIM I MURATURËS

PASTRIM NGA MATERIALI
ORIGINJAL

PASTRIM NGA MATERIALI
ORIGINJAL

RESTAURIM I MURATURËS

KONSOLIDIM I KREUT TË
MURATURËS

PATRIM NGA BIMËSIA DHE
MATERIALI ORIGINJAL

KONSOLIDIM I KREUT TË
MURATURËS

GJURMË MURATURE

OBJEKTI:
MANASTIRI I KRYEENGJËJVE


VENDODHJA:
DERVICIAN ,GJIROKASTËR

EMËRTIMI I FLETËS:
GENPLAN-
NDËRHYRJET

KODI I PROJEKTIT:
MD


SHKALLA:
1:300

NR. I FLETËS:
02

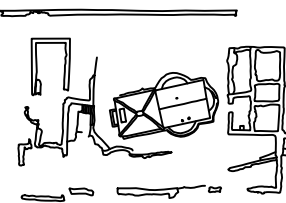


GRUPI I PROJEKTIMIT:
ING. ARDIS DUKA
ING. VASIL POLO
ING. MANXHINA BRAHIMI

KONSULENT:
ARCH. ELENA MAMANI
ARCH. GENTIAN STRATOBËRDHA

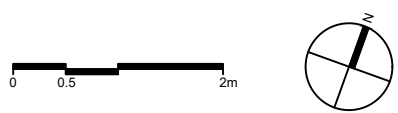


**PROJEKT RESTAURIMI: MANASTIRI I
KRYEENGJËJVE, DERVICIAN**

**KONAKËT LINDORË
PATOLOGJITË DHE NDËRHJRJET**

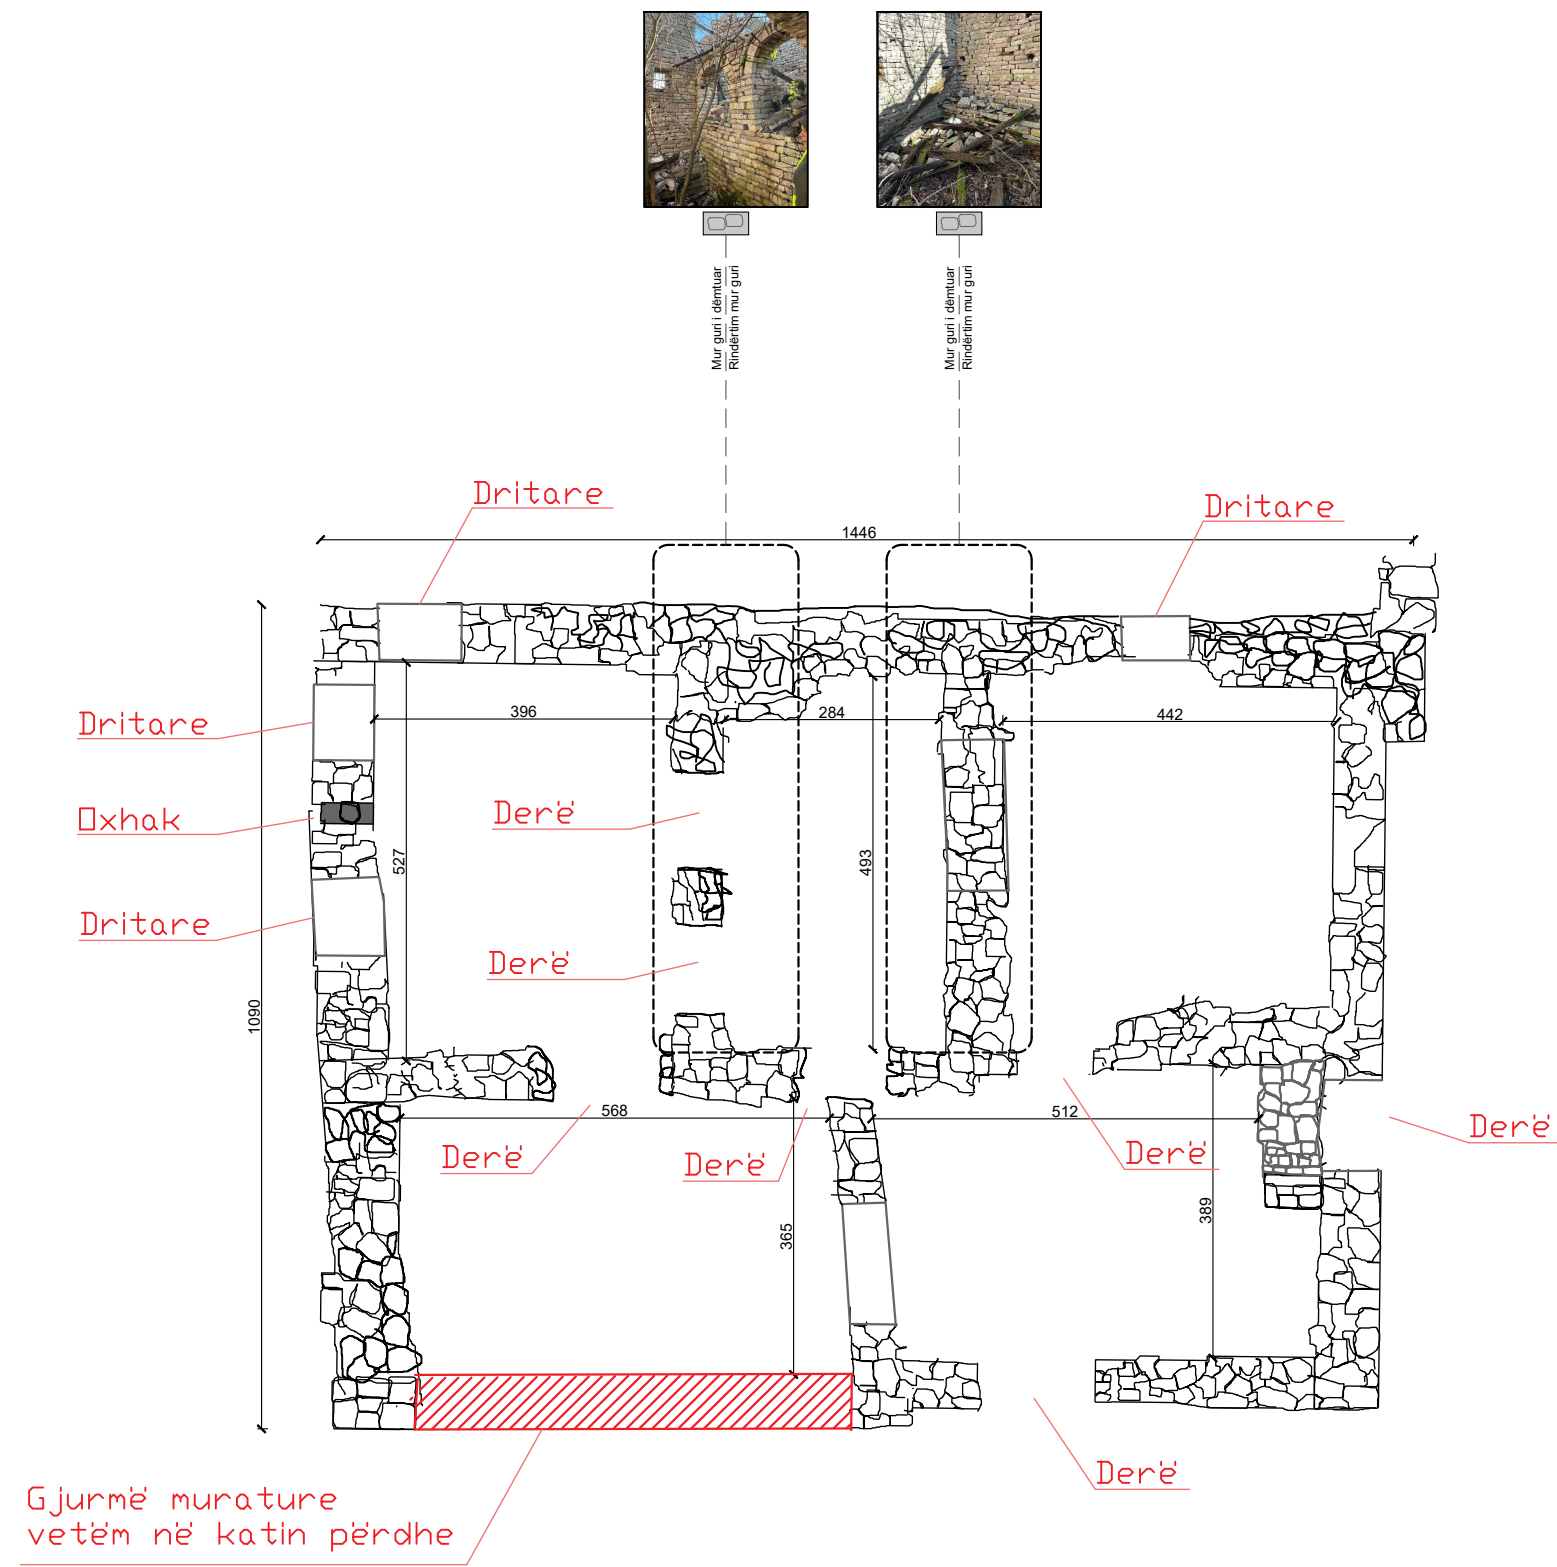

OBJEKTI: <u>MANASTIRI I KRYEENGJËJVE</u>
VENDODHJA: <u>DERVICIAN ,GJIROKASTËR</u>
EMËRTIMI I FLETËS: <u>PLANIMETRI</u> <u>KONAKËT LINDORË-</u> <u>PATOLOGJITË DHE NDRËRHYRJET</u>
KODI I PROJEKTIT: MD
SHKALLA: <u>1:100</u>
NR. I FLETËS: <u>04</u>
GRUPI I PROJEKTIMIT: <u>ING. ARDIS DUKA</u> <u>ING. VASIL POLO</u> <u>ING. MANXHINA BRAHIMI</u> <u>KONSULENT:</u> <u>ARCH. ELENA MAMANI</u> <u>ARCH. GENTIAN STRATOBËRDHA</u>



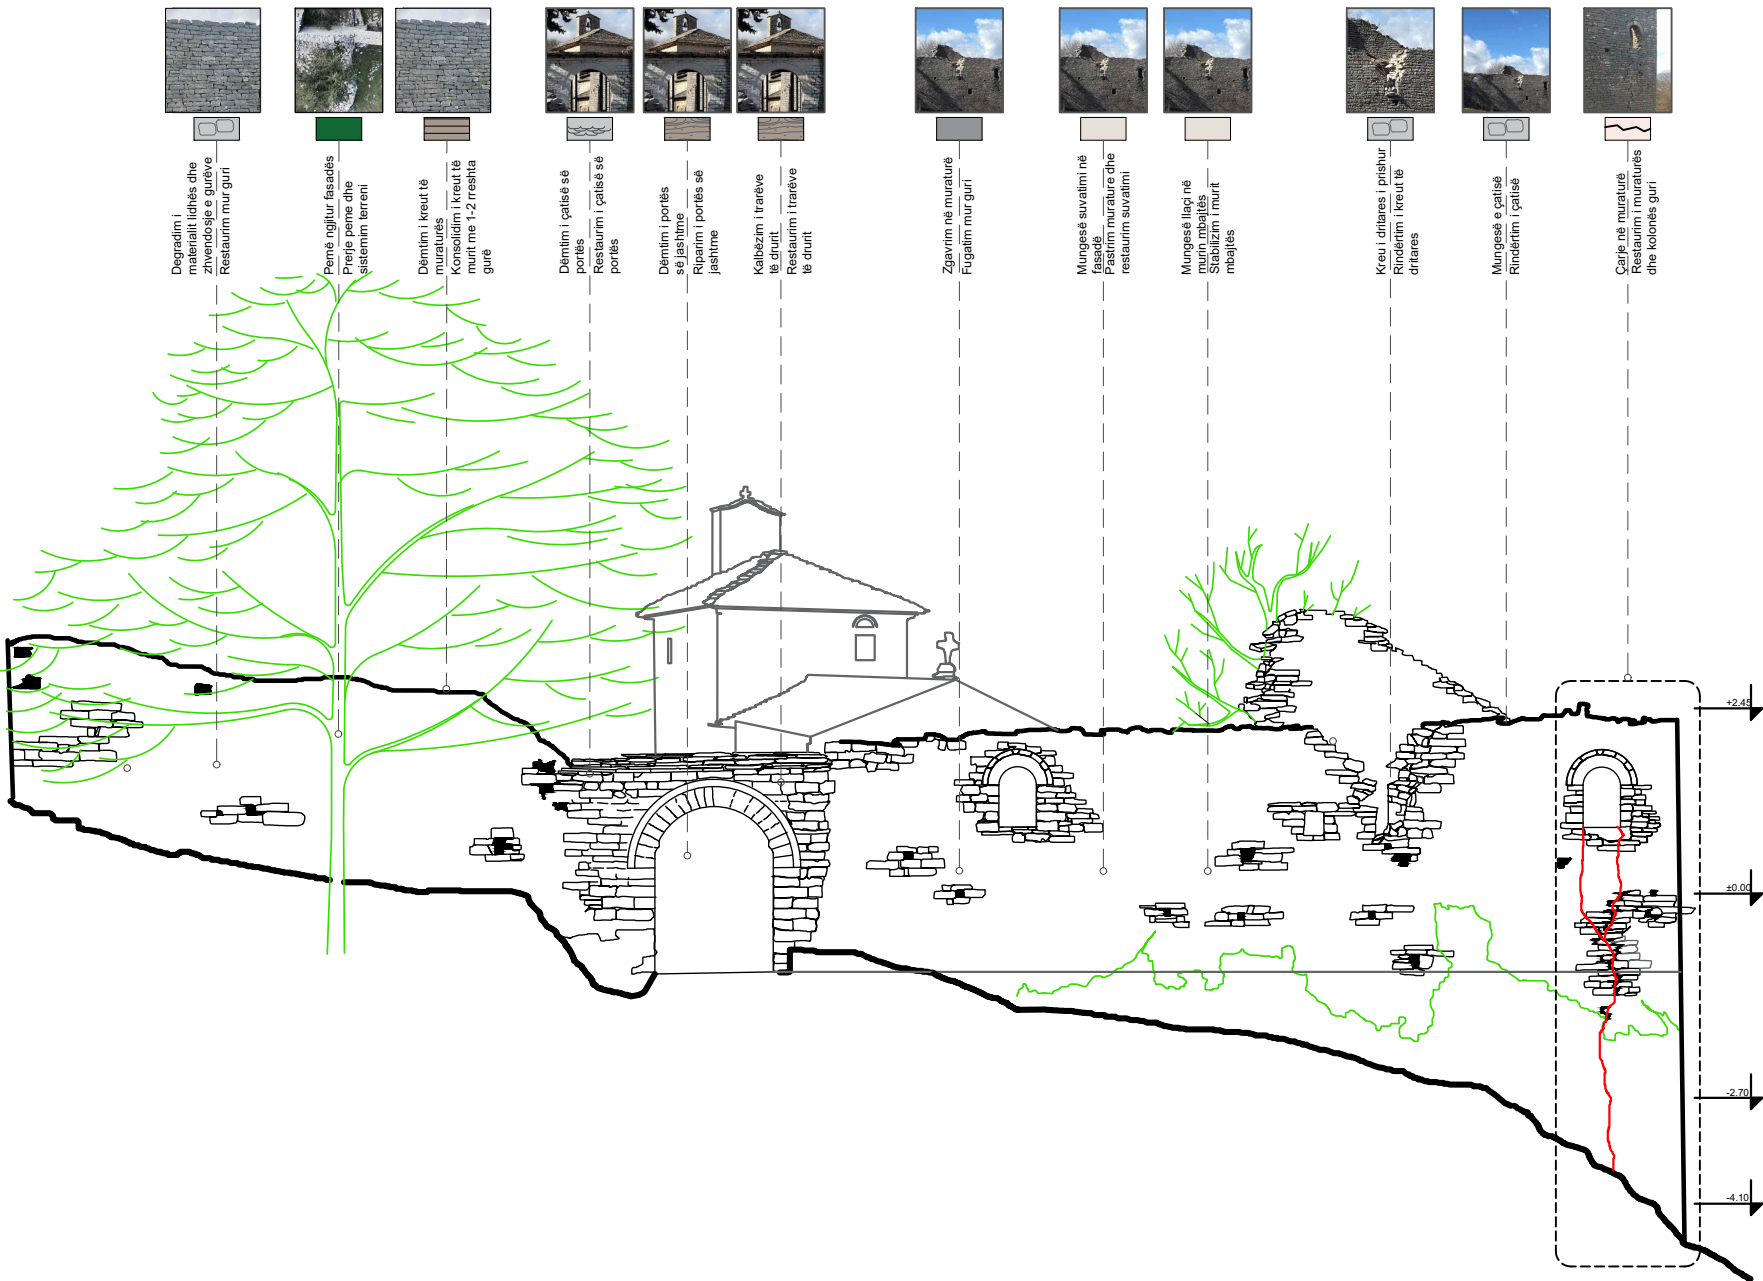

OBJEKTI:
MANASTIRI I KRYEENGJËJVE


VENDODHJA:
DERVICIAN ,GJIROKASTËR

EMËRTIMI I FLETËS:
FASADA LINDORE
KONAKËT LINDORË-
PATOLOGJITË DHE NDËRHYRJET

KODI I PROJEKTIT:
MD


SHKALLA:
1:100


NR. I FLETËS:
05

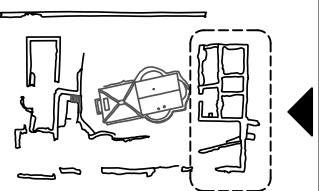

GRUPI I PROJEKTIMIT:
ING. ARDIS DUKA
ING. VASIL POLO
ING. MANXHINA BRAHIMI

KONSULENT:
ARCH. ELENA MAMANI
ARCH. GENTIAN STRATOBËRDHA

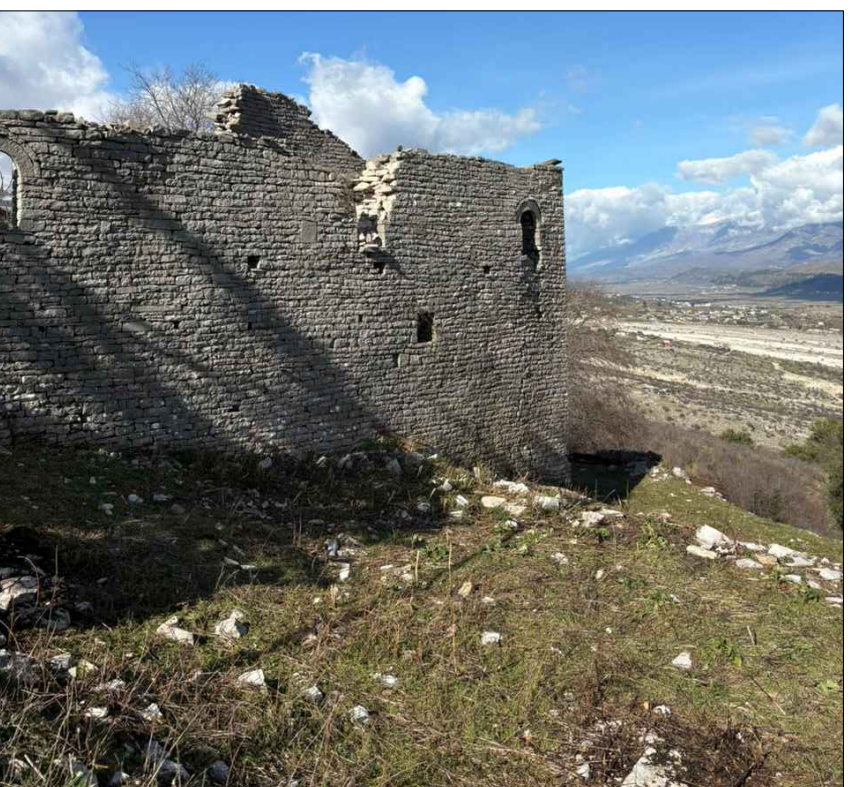

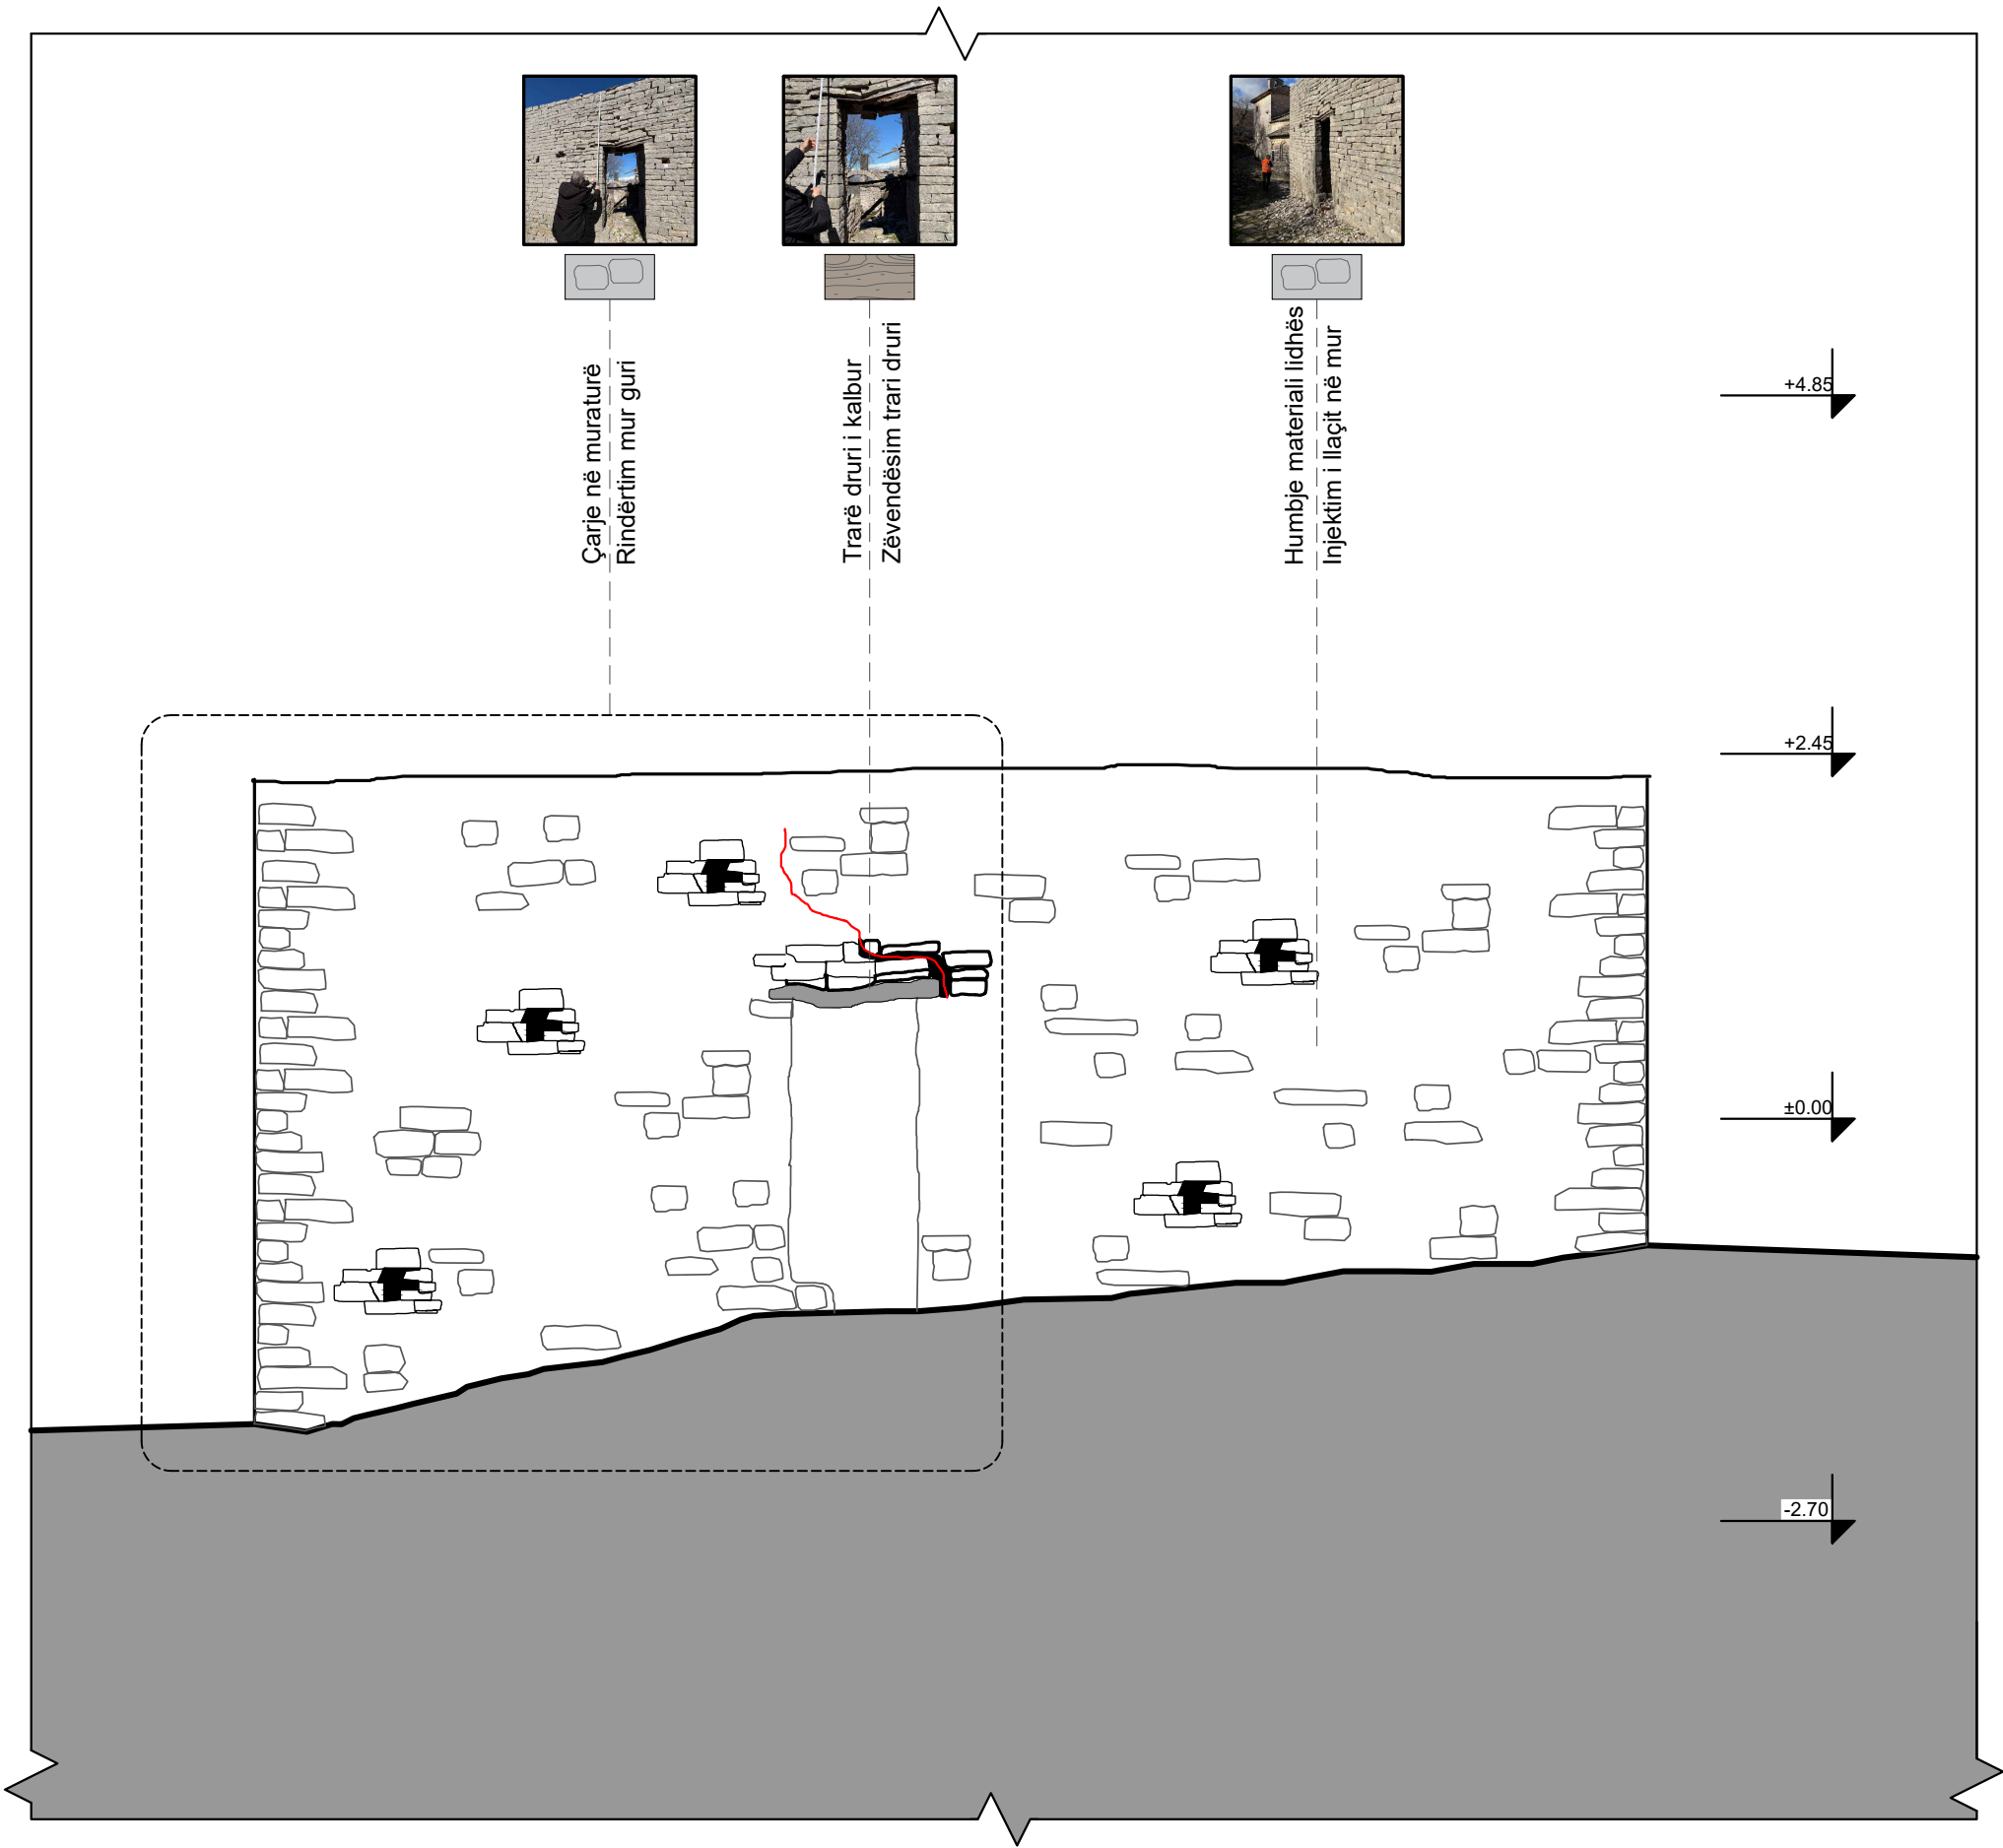

OBJEKTI:
MANASTIRI I KRYEENGJËJVE


VENDODHJA:
DERVICIAN ,GJIROKASTËR

EMËRTIMI I FLETËS:
FASADA JUGORE -
KONAKËT LINDORË
PATOLOGJITË DHE NDËRHYRJET

KODI I PROJEKTIT:
MD

SHKALLA:
1:50

NR. I FLETËS:
06

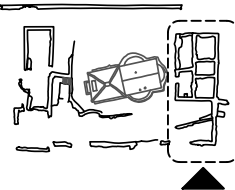

GRUPI I PROJEKTIMIT:
ING. ARDIS DUKA
ING. VASIL POLO
ING. MANXHINA BRAHIMI

KONSULENT:
ARCH. ELENA MAMANI
ARCH. GENTIAN STRATOBËRDHA

OBJEKTI:
MANASTIRI I KRYEENGJËJVE


VENDODHJA:
DERVICIAN ,GJIROKASTËR

EMËRTIMI I FLETËS:
FASADA VERIORE -
KONAKËT LINDORË
PATOLOGJITË DHE NDËRHYRJET

KODI I PROJEKTIT:
MD


SHKALLA:
1:50

NR. I FLETËS:
07

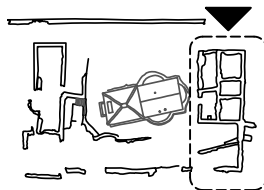


GRUPI I PROJEKTIMIT:
ING. ARDIS DUKA
ING. VASIL POLO
ING. MANXHINA BRAHIMI

KONSULENT:
ARCH. ELENA MAMANI
ARCH. GENTIAN STRATOBËRDHA

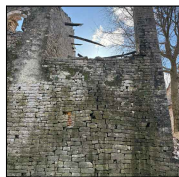

Muraturë e dëmtuar
Rindërtim mur guri

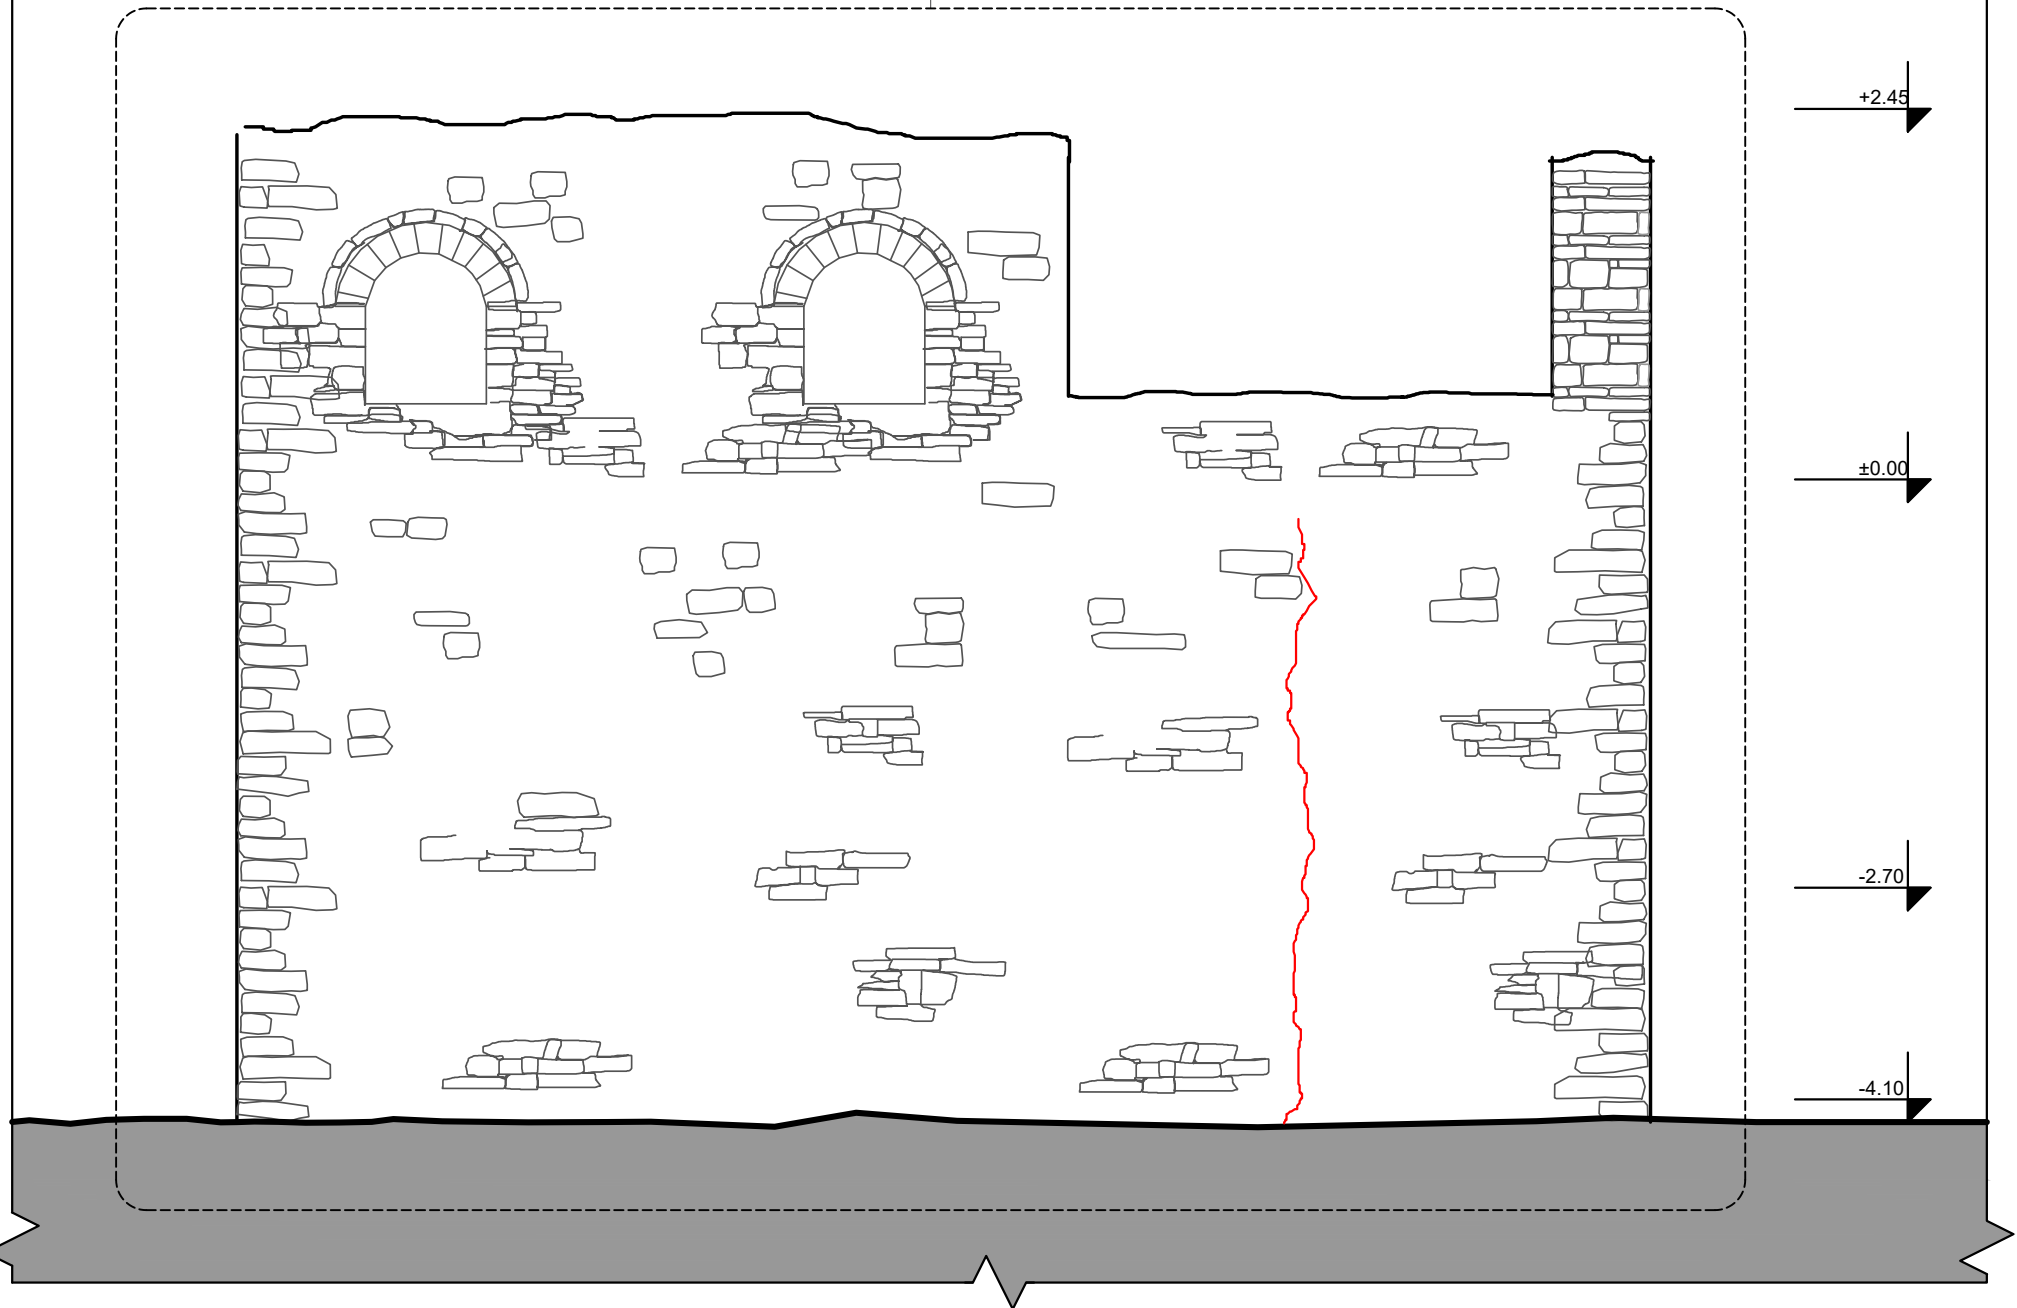

+2.45

±0.00

-2.70

-4.10

05


MD-E-100

1:50

MD-E-104

FASADA VERIORE - KONAKËT LINDORË

0 0.5 2m

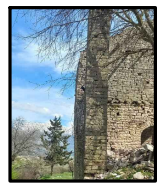

Kolonë e dëmtuar
Restaurim i kolonës



Çmontim murature kati I
Ndërtim murature kati I



Hark i dëmtuar
Riparim i harkut



Mur guri i rënuar
Ndërtim mur guri




Mur guri i rënuar
Ndërtim mur guri



Zgavrim në muraturë
Fugatim mur guri



Kolonë e dëmtuar
Restaurim i kolonës

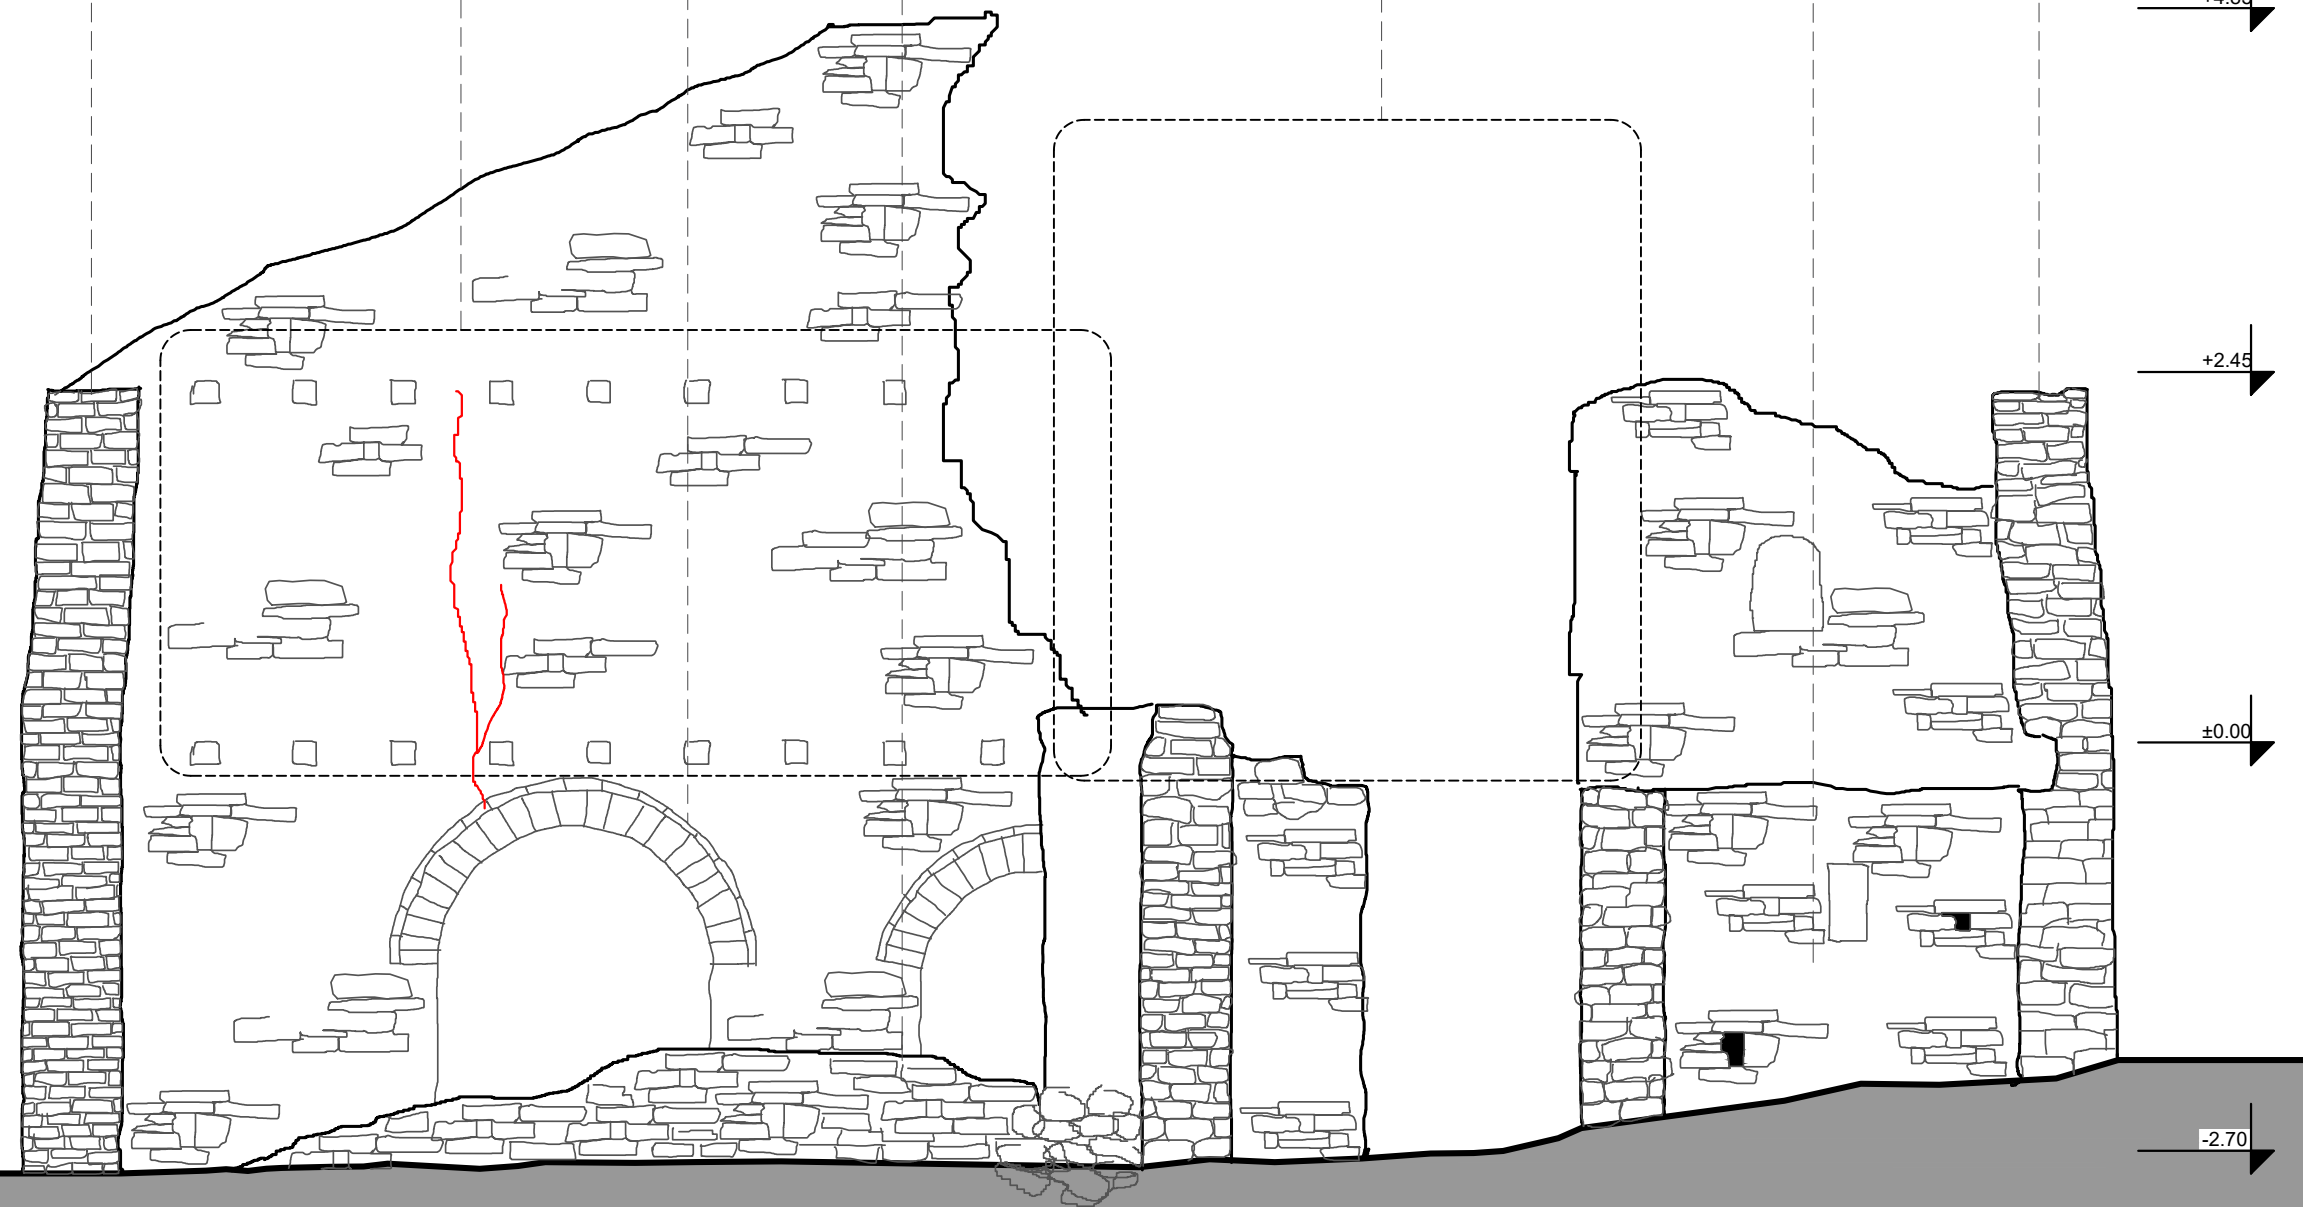

+4.85

+2.45

±0.00

-2.70

OBJEKTI:
MANASTIRI I KRYEENGJËJVE


VENDODHJA:
DERVICIAN ,GJIROKASTËR

EMËRTIMI I FLETËS:
FASADA PERËNDIMORE -
KONAKËT LINDORË
PATOLOGJITË DHE NDËRHYRJET

KODI I PROJEKTIT:
MD

SHKALLA:
1:50

NR. I FLETËS:
08

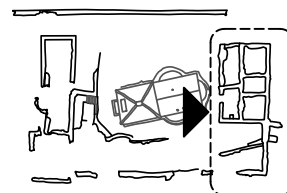

GRUPI I PROJEKTIMIT:
ING. ARDIS DUKA
ING. VASIL POLO
ING. MANXHINA BRAHIMI
KONSULENT:
ARCH. ELENA MAMANI
ARCH. GENTIAN STRATOBËRDHA

06

MD-E-100

FASADA PERËNDIMORE - KONAKËT LINDORË


1:50

MD-E-105


0 0.5 2m

**PROJEKT RESTAURIMI: MANASTIRI I
KRYEENGJËJVE, DERVICIAN**

**KONAKËT LINDORË
PAMJA FINALE**

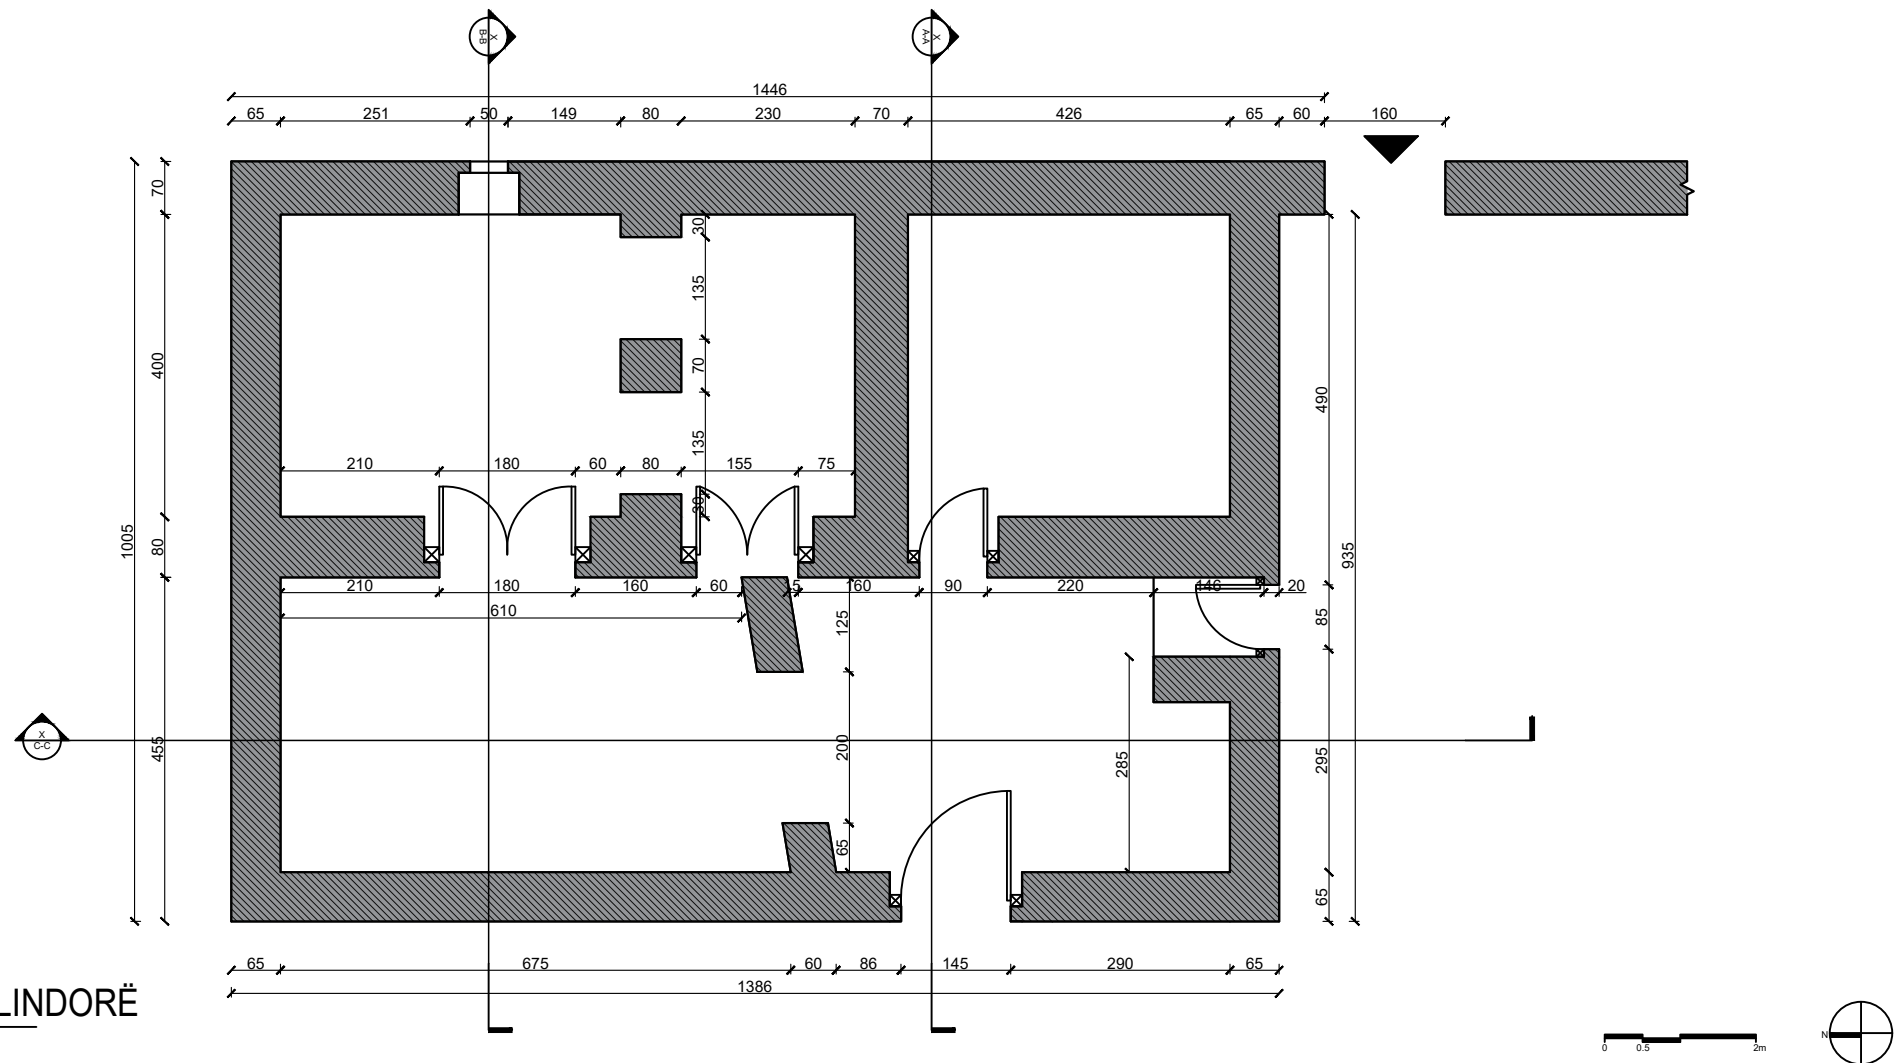

07 PLANIMETRI KATI PËRDHE - KONAKËT LINDORË
MD-N-100 1:100 MD-N-100

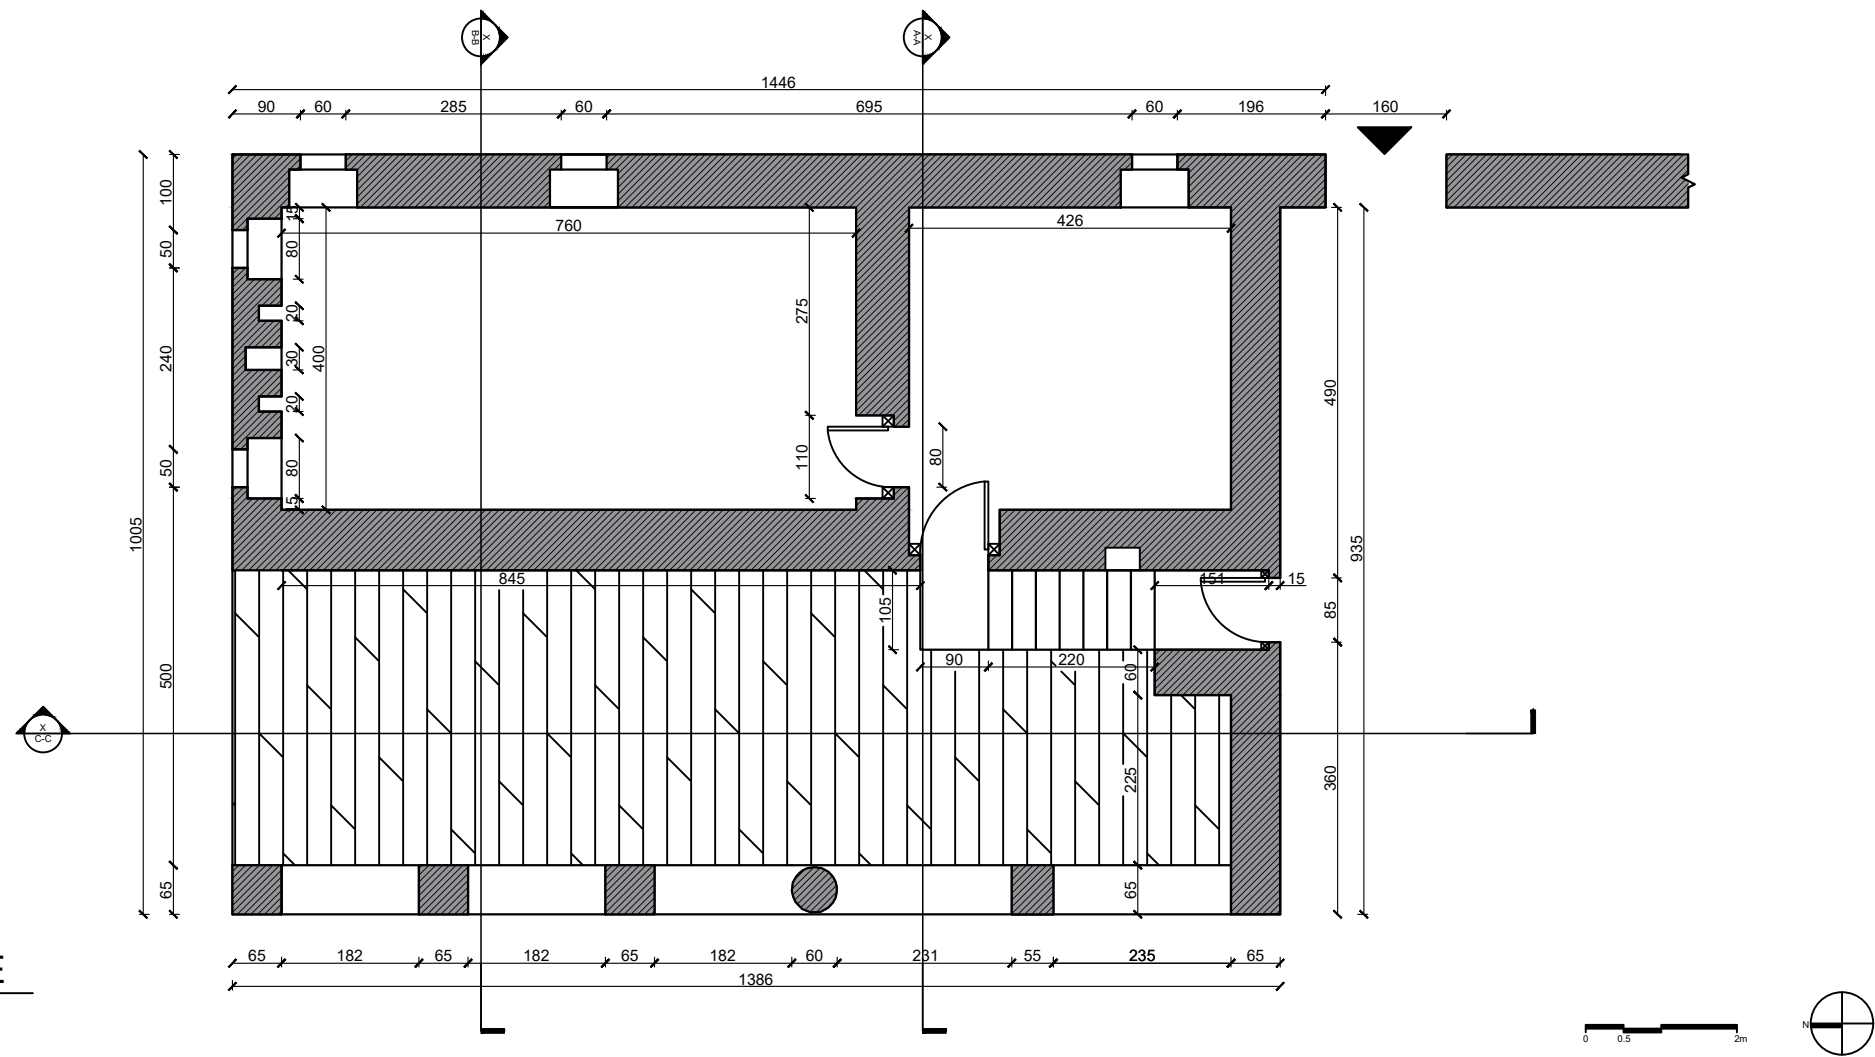

08 PLANIMETRI KATI I - KONAKËT LINDORË
MD-N-100 1:100 MD-N-101

OBJEKTI:
MANASTIRI I KRYEENGJËJVE


VENDODHJA:
DERVICIAN ,GJIROKASTËR

EMËRTIMI I FLETËS:
PLANIMETRIT
KONAKËT LINDORË-
PROPOZIMI


KODI I PROJEKTIT:
MD

SHKALLA:
1:100

NR. I FLETËS:
10

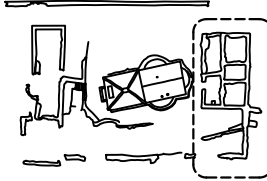

GRUPI I PROJEKTIMIT:
ING. ARDIS DUKA
ING. VASIL POLO
ING. MANXHINA BRAHIMI
KONSULENT:
ARCH. ELENA MAMANI
ARCH. GENTIAN STRATOBËRDHA

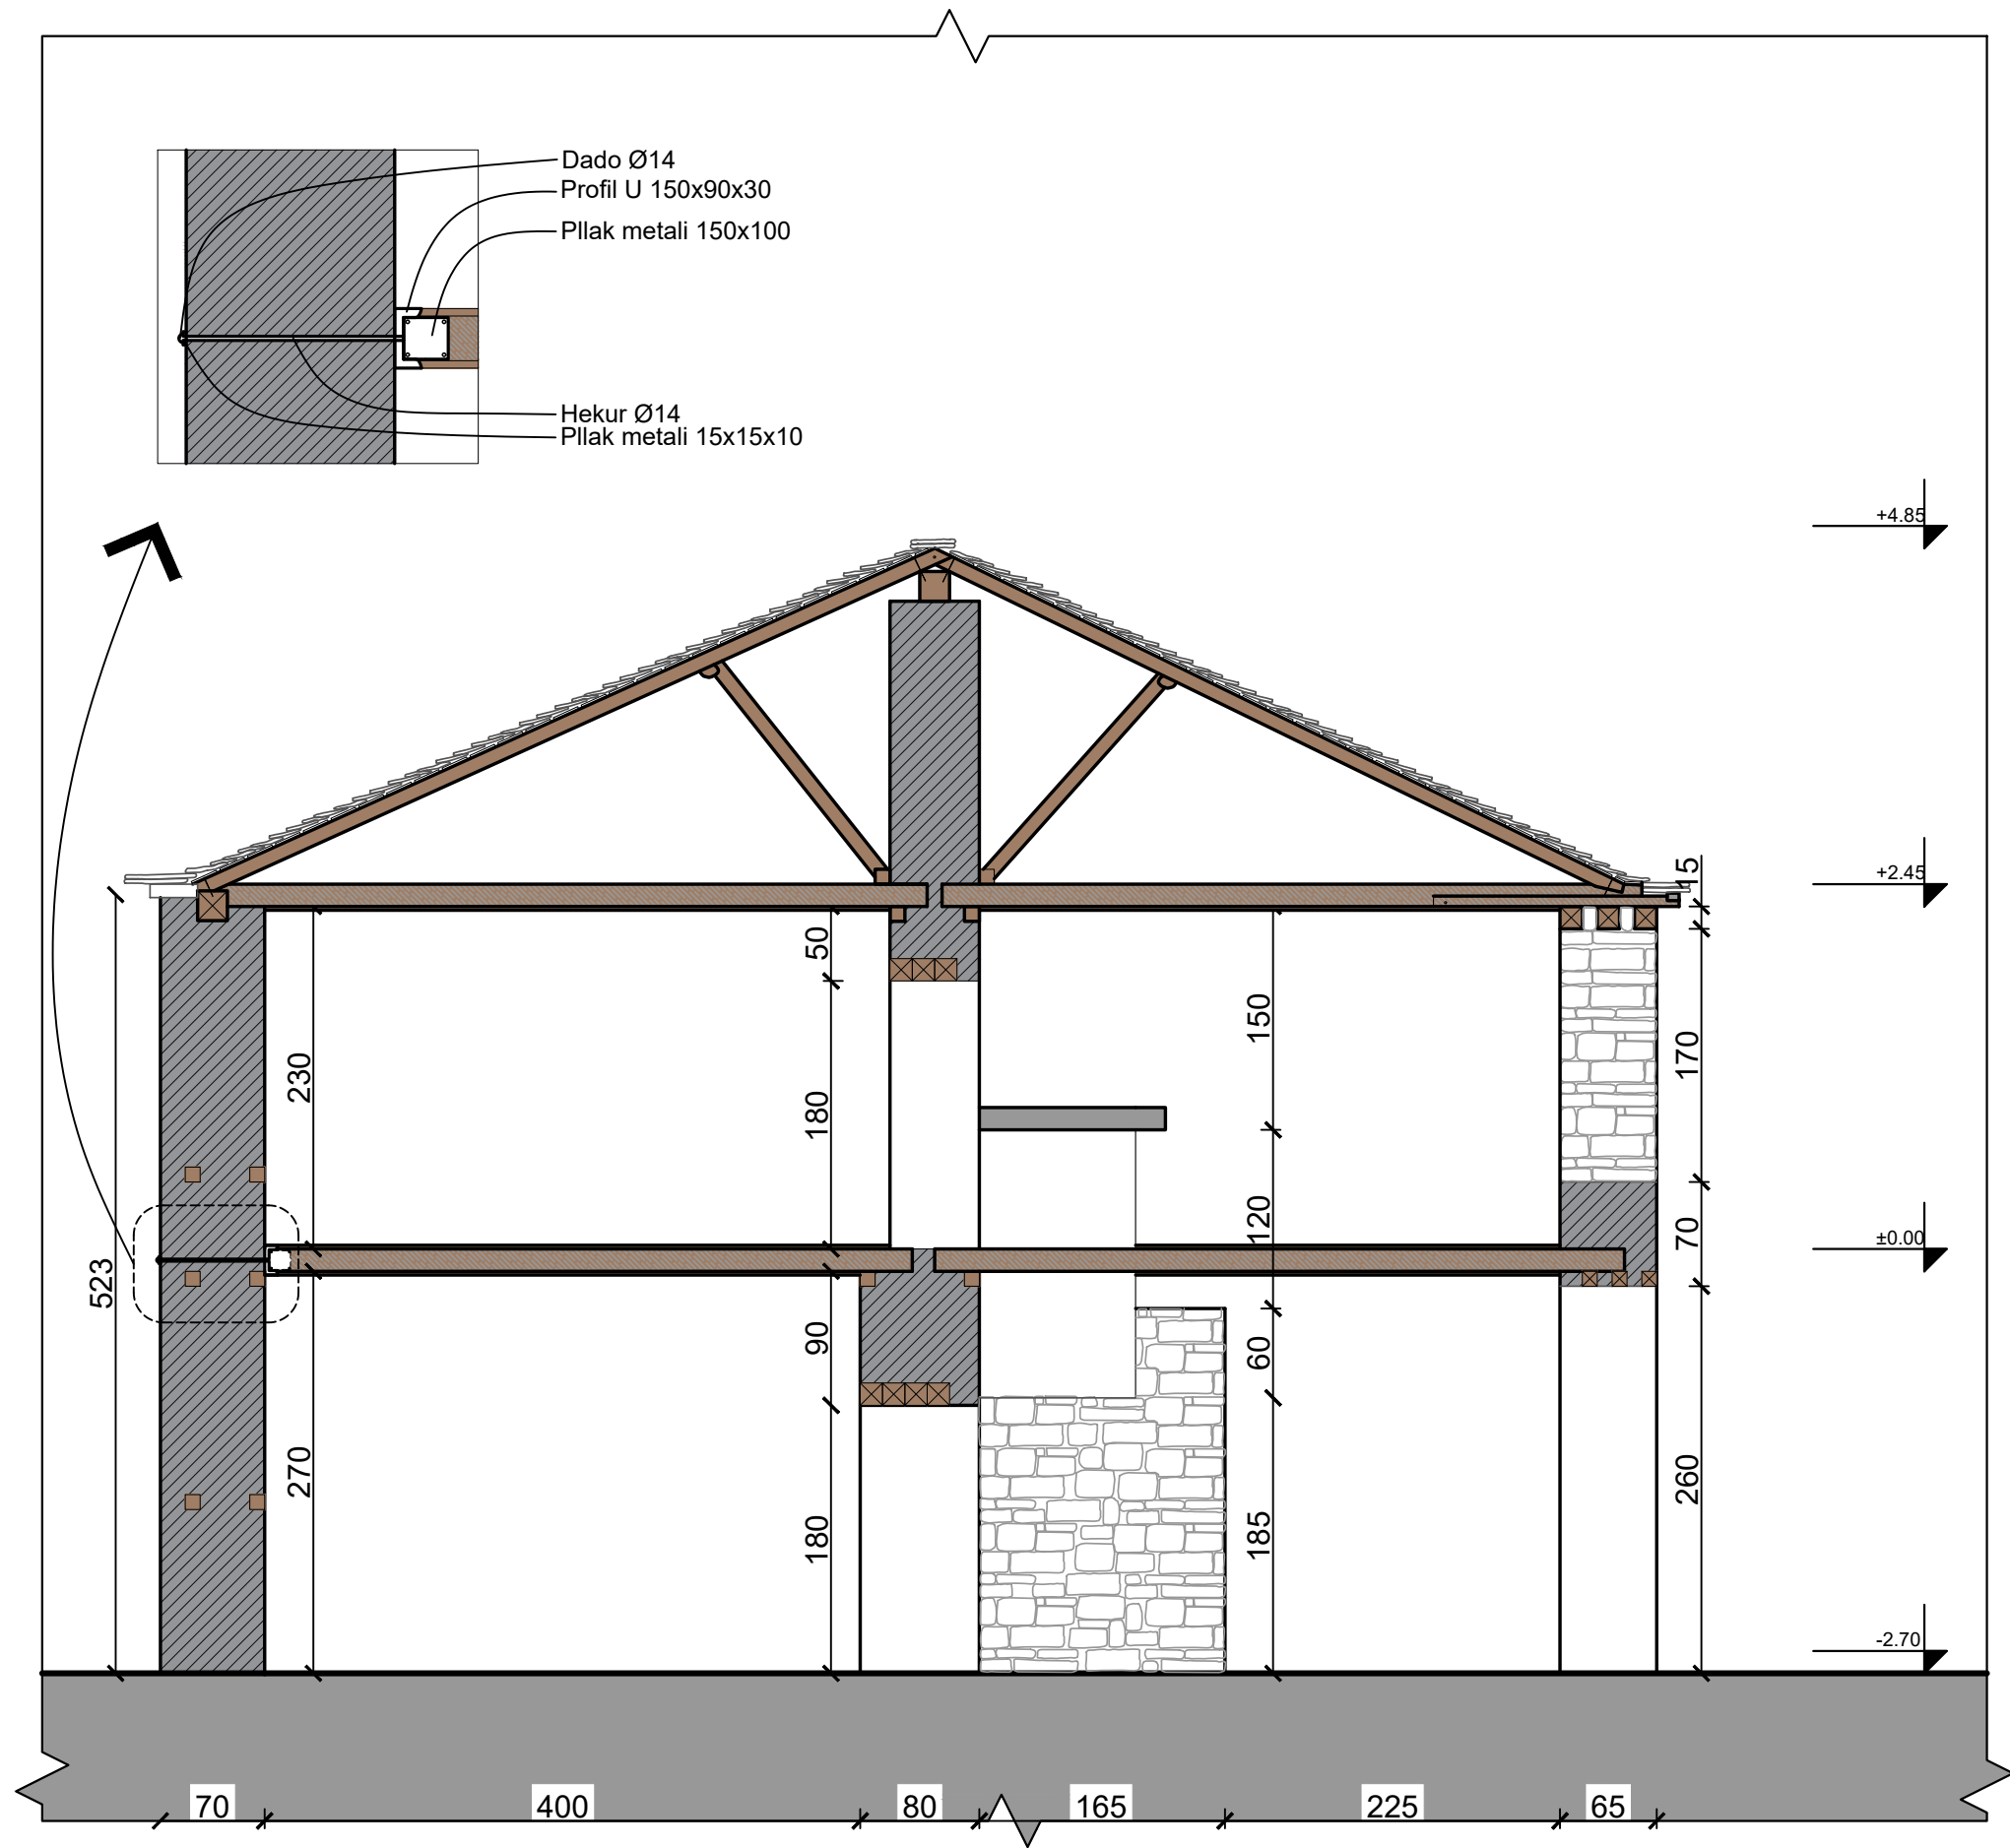

OBJEKTI:
MANASTIRI I KRYEENGJËJVE


VENDODHJA:
DERVICIAN ,GJIROKASTËR

EMËRTIMI I FLETËS:
PRERJA A-A -
KONAKËT LINDORË
PROPOZIMI

KODI I PROJEKTIT:
MD


SHKALLA:
1:50

NR. I FLETËS:
11

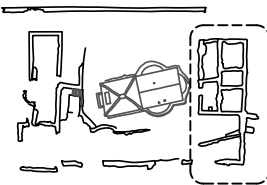

GRUPI I PROJEKTIMIT:
ING. ARDIS DUKA
ING. VASIL POLO
ING. MANXHINA BRAHIMI

KONSULENT:
ARCH. ELENA MAMANI
ARCH. GENTIAN STRATOBËRDHA

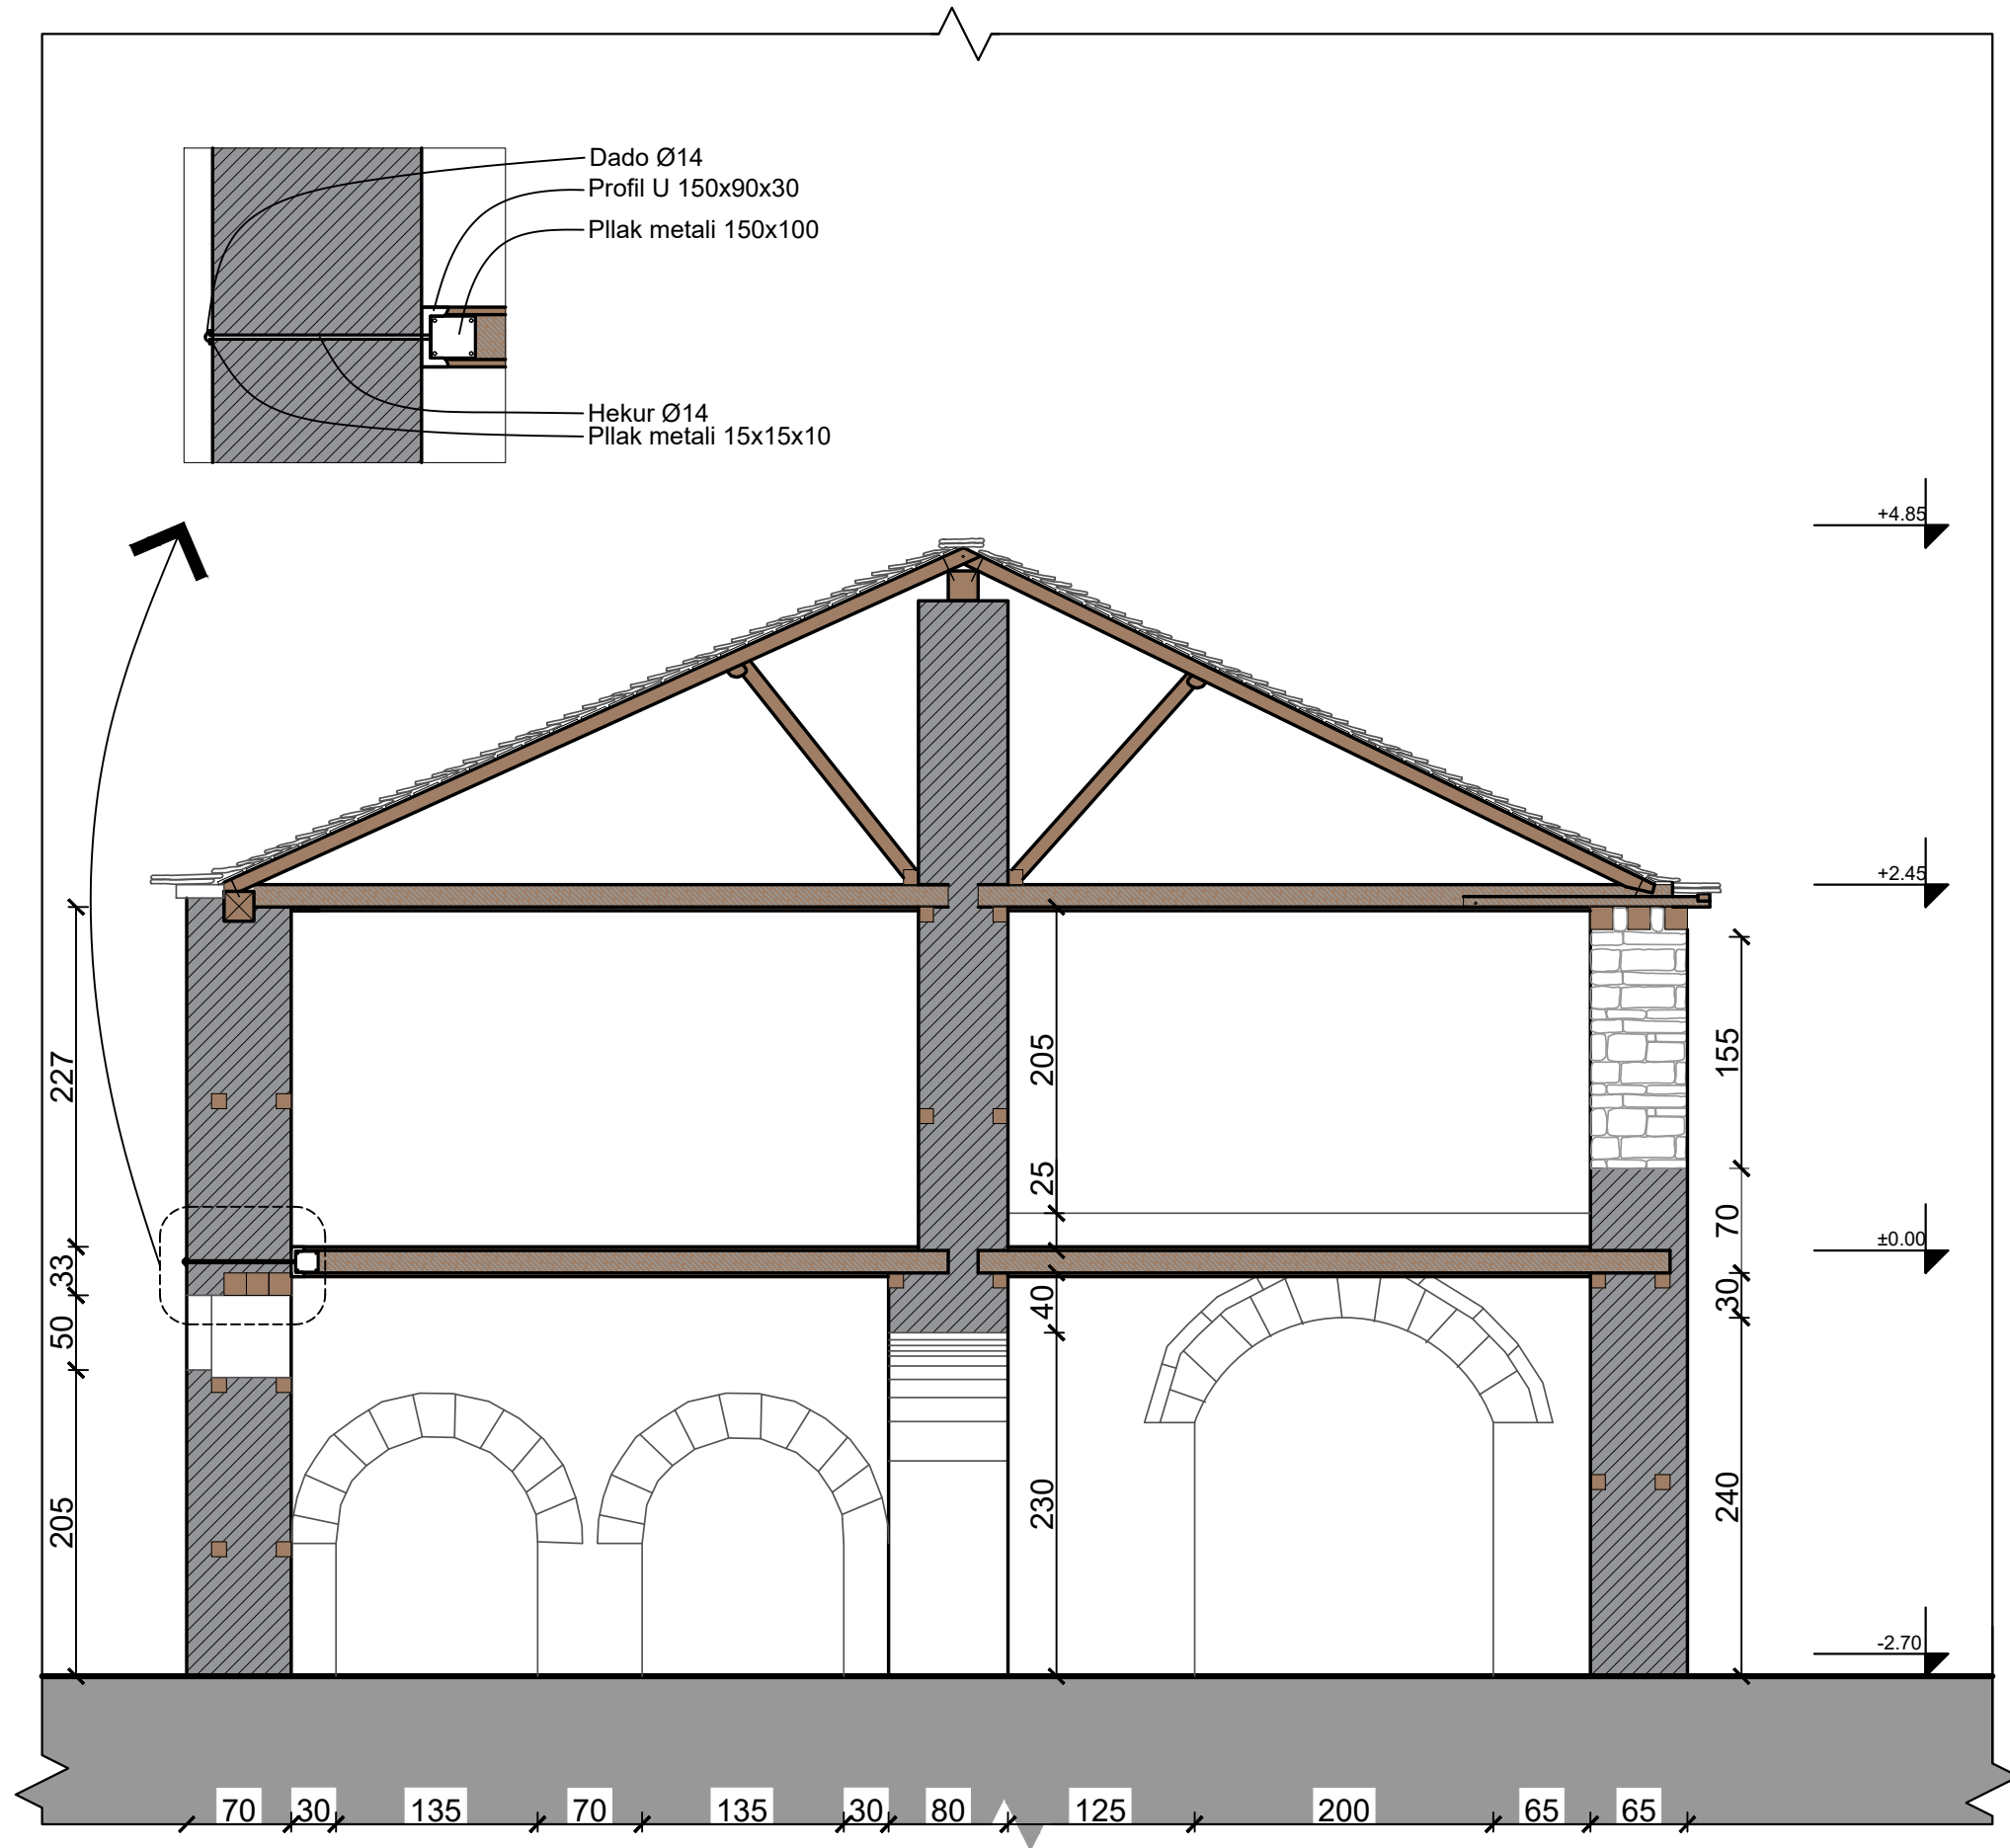

OBJEKTI:
MANASTIRI I KRYEENGJËJVE


VENDODHJA:
DERVICIAN ,GJIROKASTËR

EMËRTIMI I FLETËS:
PRERJA B-B -
KONAKËT LINDORË
PROPOZIMI

KODI I PROJEKTIT:
MD

SHKALLA:
1:50

NR. I FLETËS:
12

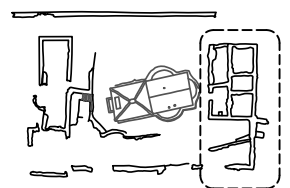

GRUPI I PROJEKTIMIT:
ING. ARDIS DUKA
ING. VASIL POLO
ING. MANXHINA BRAHIMI

KONSULENT:
ARCH. ELENA MAMANI
ARCH. GENTIAN STRATOBËRDHA

OBJEKTI:
MANASTIRI I KRYEENGJËJVE


VENDODHJA:
DERVICIAN ,GJIROKASTËR

EMËRTIMI I FLETËS:
PRERJA C-C -
KONAKËT LINDORË
PROPOZIMI

KODI I PROJEKTIT:
MD


SHKALLA:
1:50


NR. I FLETËS:
13

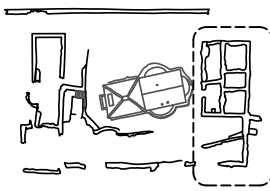

GRUPI I PROJEKTIMIT:
ING. ARDIS DUKA
ING. VASIL POLO
ING. MANXHINA BRAHIMI

KONSULENT:
ARCH. ELENA MAMANI
ARCH. GENTIAN STRATOBËRDHA

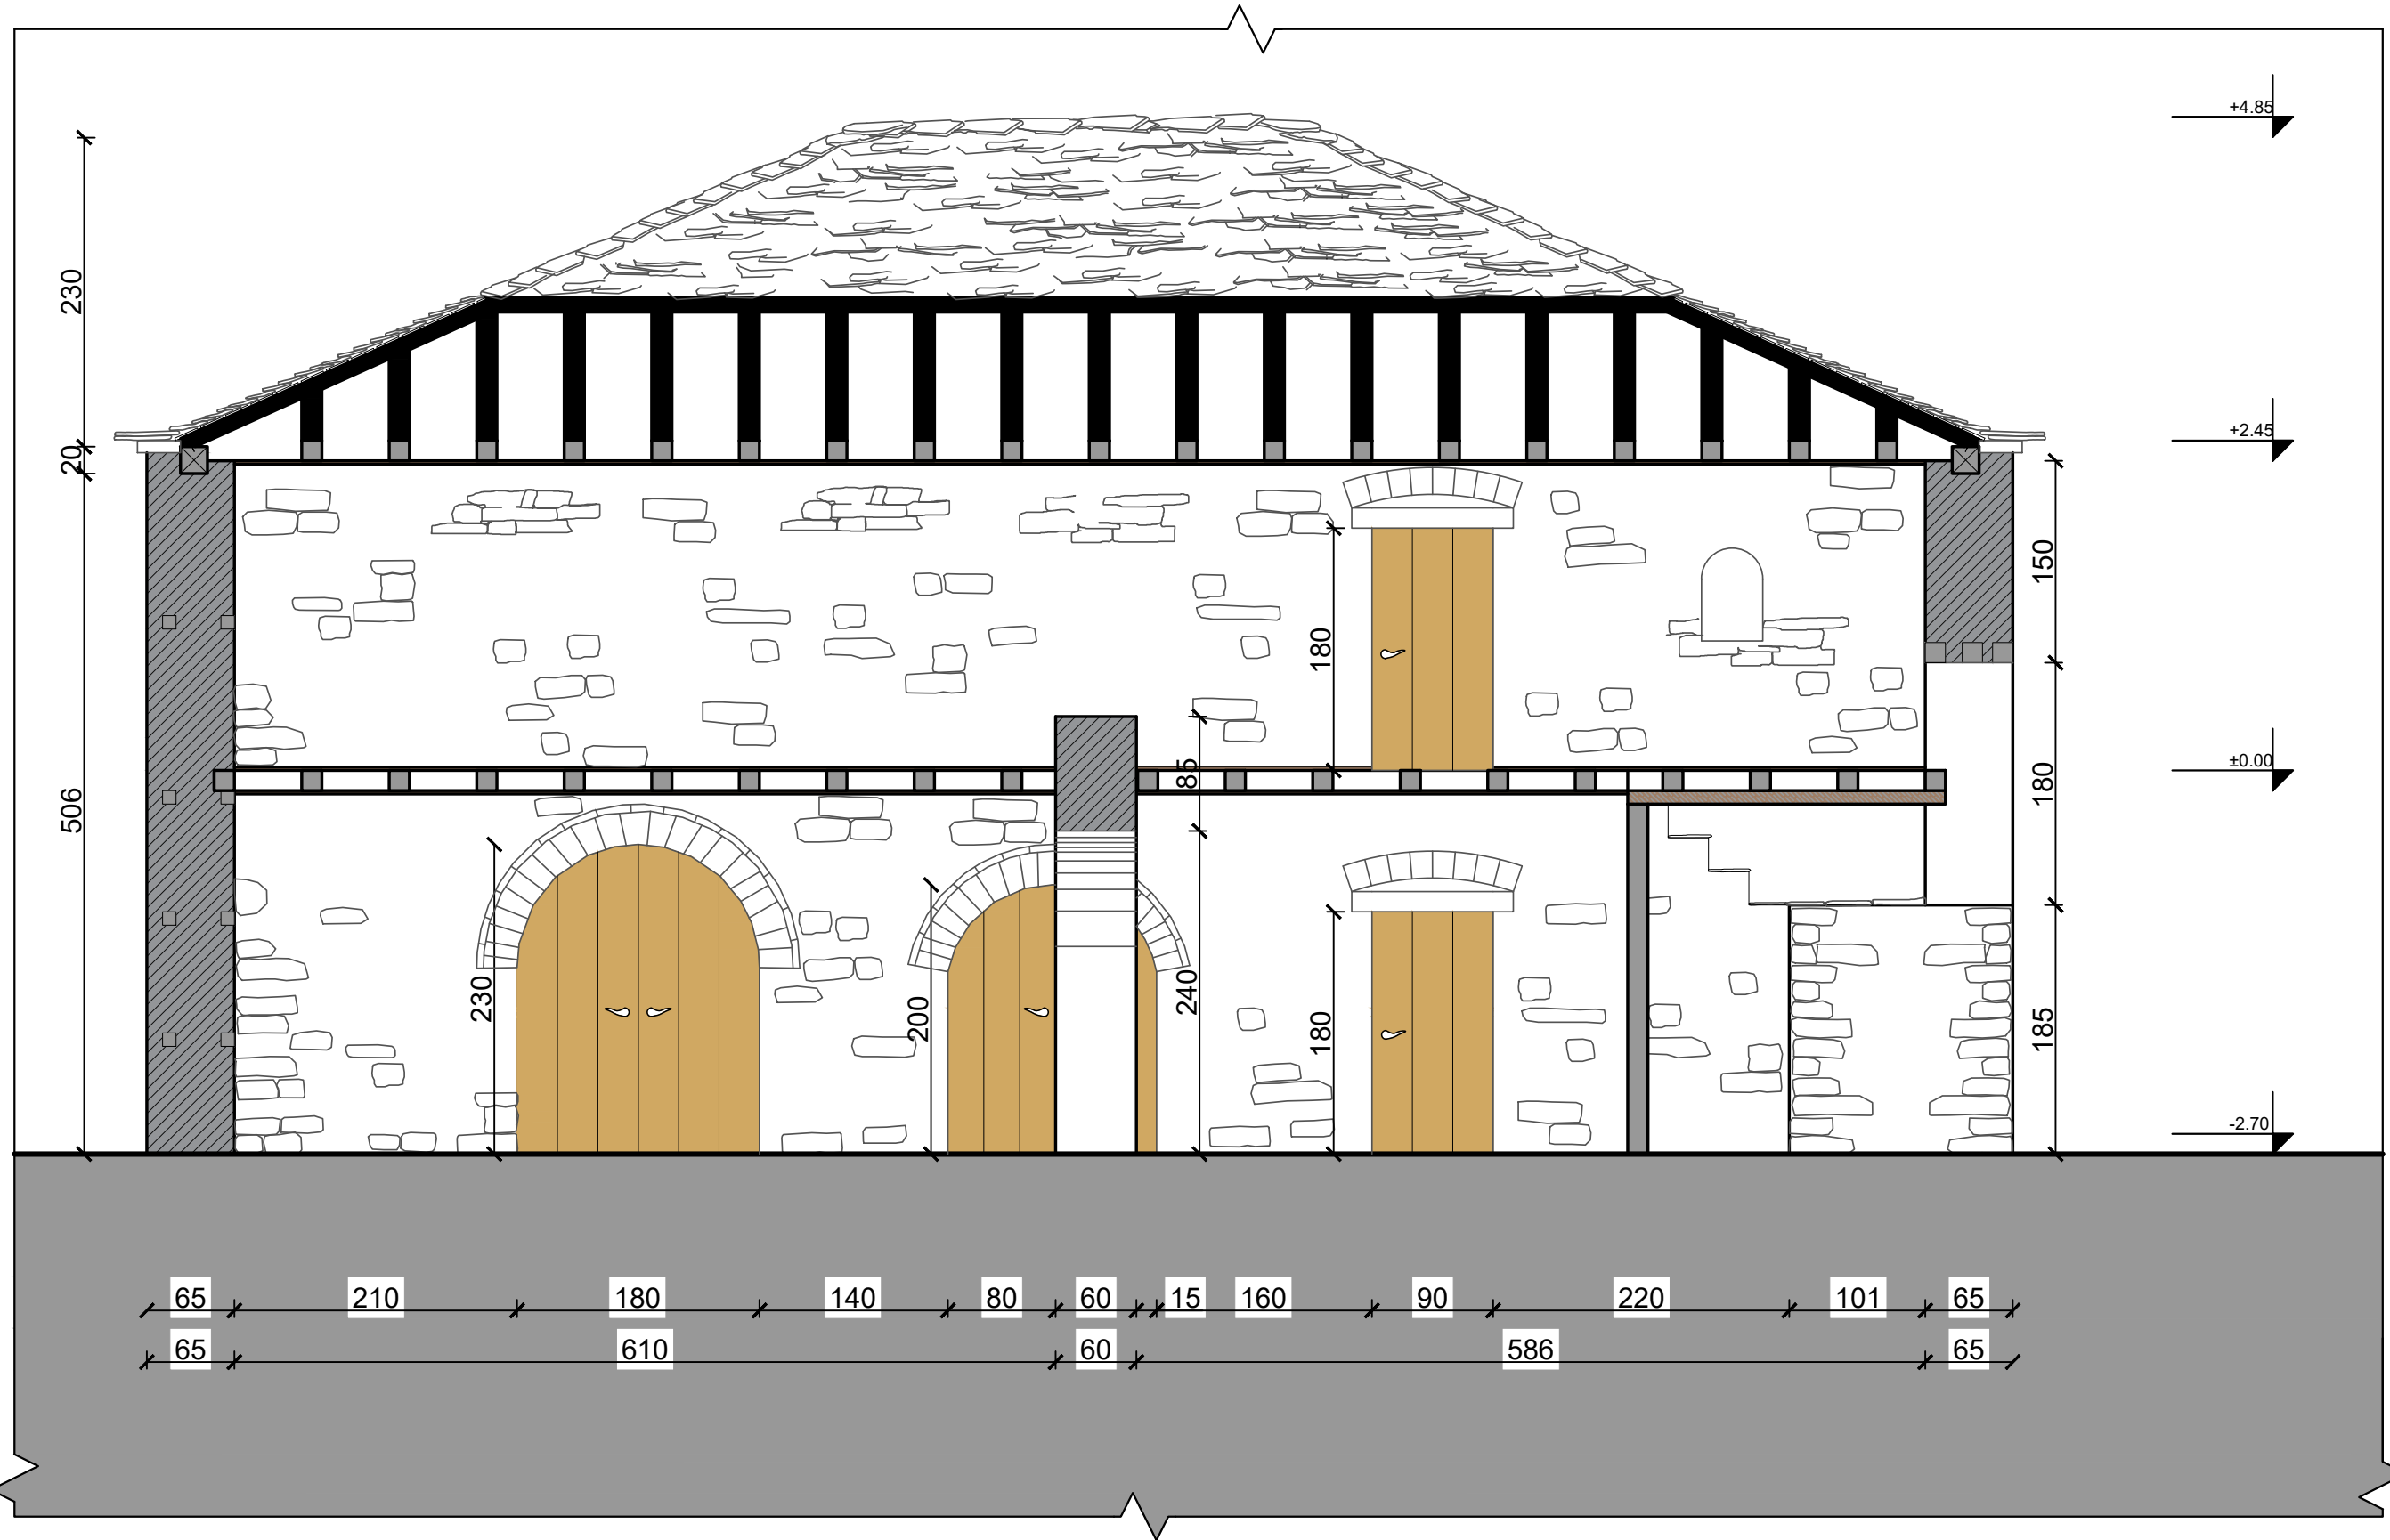

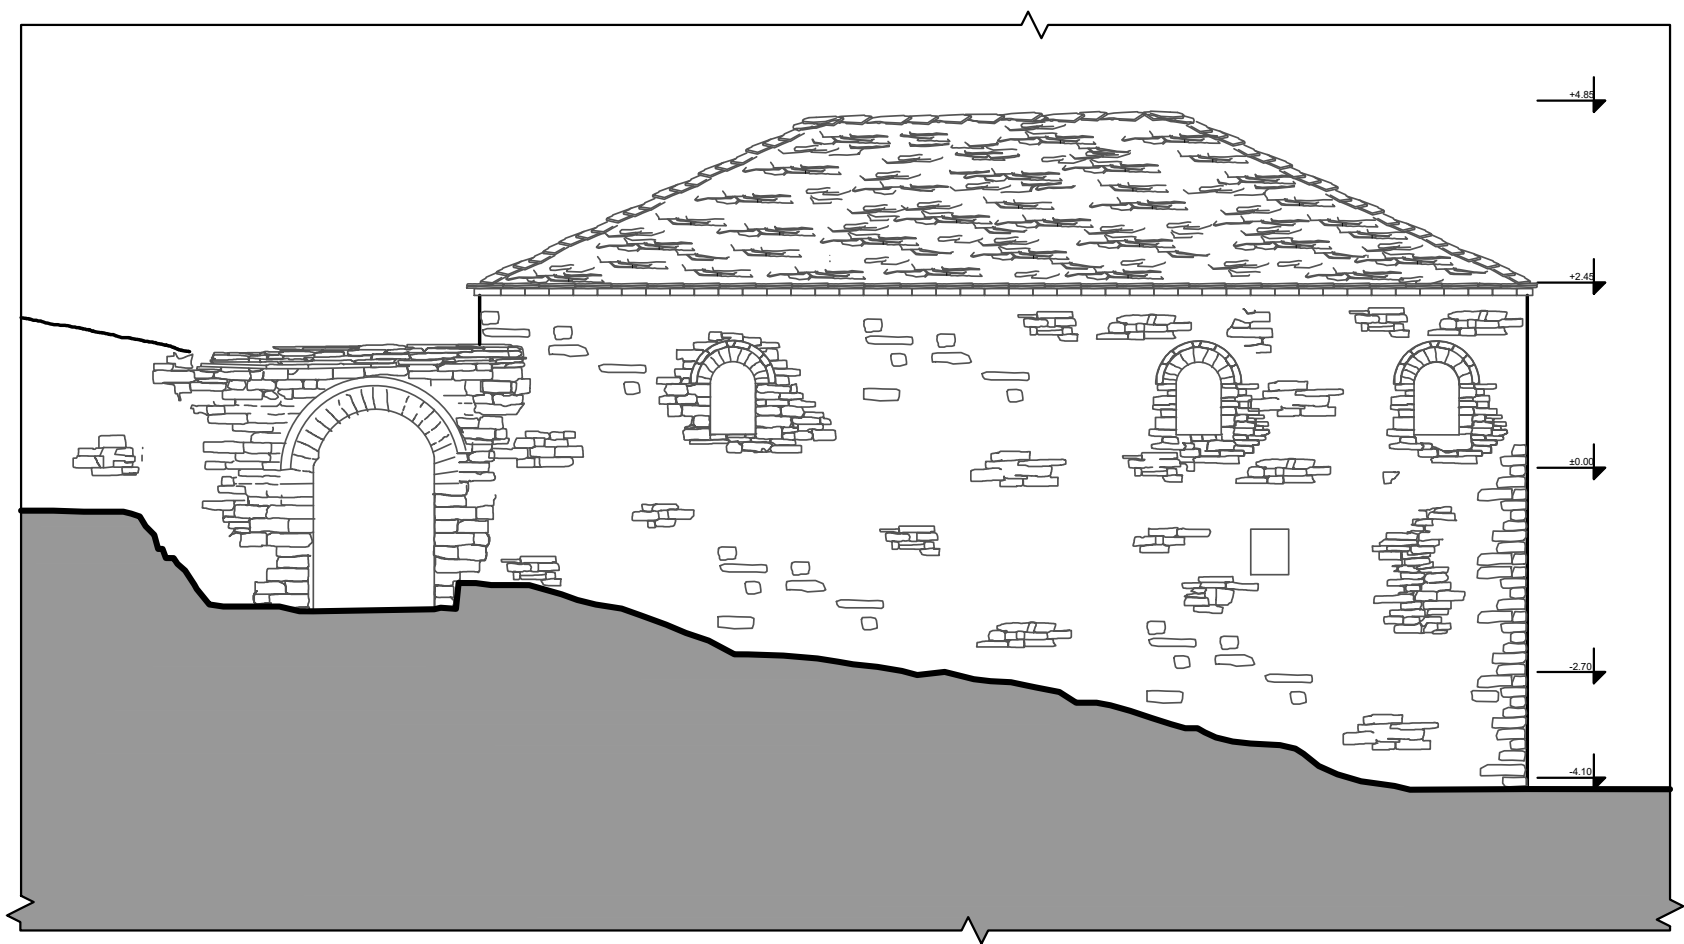

OBJEKTI:
MANASTIRI I KRYEENGJËJVE


VENDODHJA:
DERVICIAN ,GJIROKASTËR

EMËRTIMI I FLETËS:
FASADA LINDORE
KONAKËT LINDORË-
PROPOZIMI

KODI I PROJEKTIT:
MD

SHKALLA:
1:100


NR. I FLETËS:
14

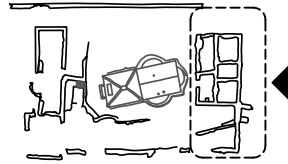


GRUPI I PROJEKTIMIT:
ING. ARDIS DUKA
ING. VASIL POLO
ING. MANXHINA BRAHIMI

KONSULENT:
ARCH. ELENA MAMANI
ARCH. GENTIAN STRATOBËRDHA



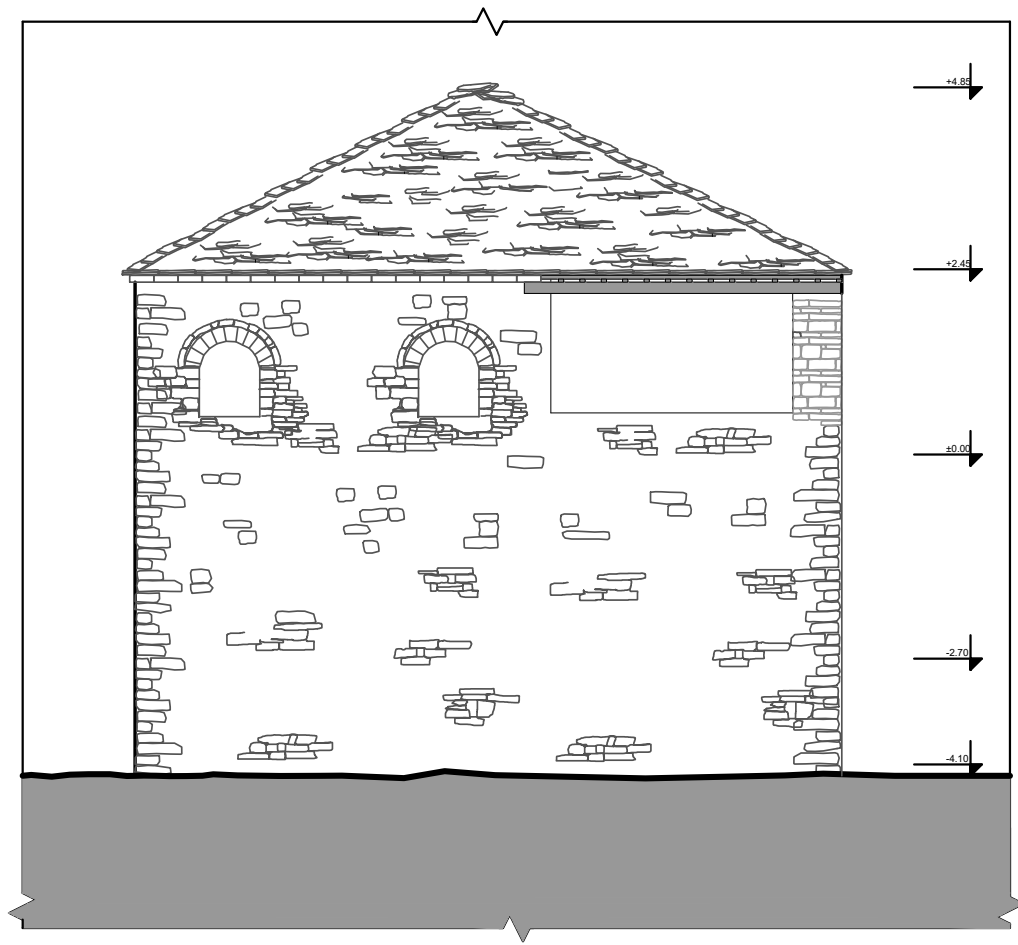

13 FASADA VERIORE - KONAKËT LINDORË
MD-N-100 1:100 MD-N-106

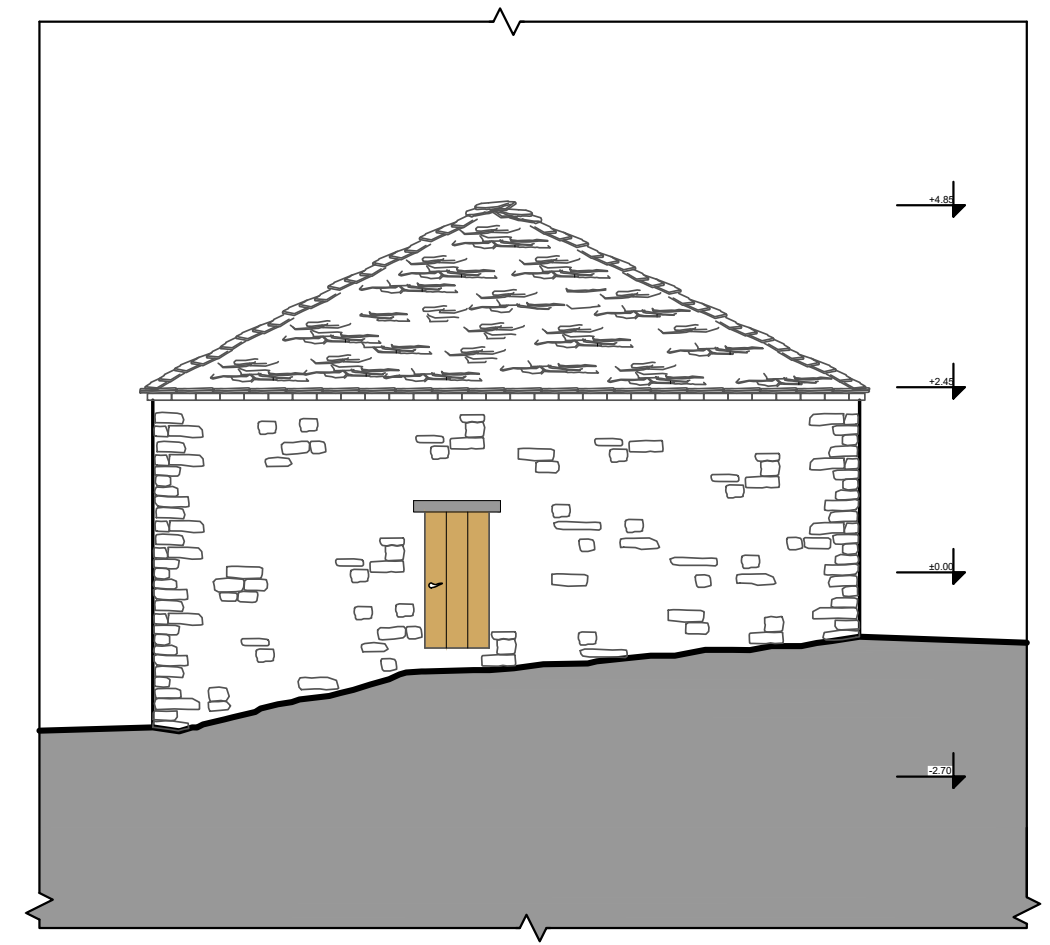

14 FASADA JUGORE - KONAKËT LINDORË
MD-N-100 1:100 MD-N-107

OBJEKTI:
MANASTIRI I KRYEENGJËJVE


VENDODHJA:
DERVICIAN ,GJIROKASTËR

EMËRTIMI I FLETËS:
FASADA VERIORE DHE
FASADA JUGORE -
KONAKËT LINDORË
PROPOZIMI

KODI I PROJEKTIT:
MD


SHKALLA:
1:100

NR. I FLETËS:
15

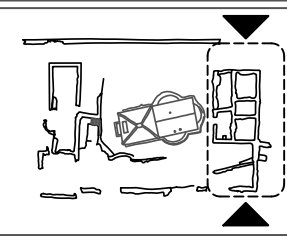

GRUPI I PROJEKTIMIT:
ING. ARDIS DUKA
ING. VASIL POLO
ING. MANXHINA BRAHIMI

KONSULENT:
ARCH. ELENA MAMANI
ARCH. GENTIAN STRATOBËRDHA

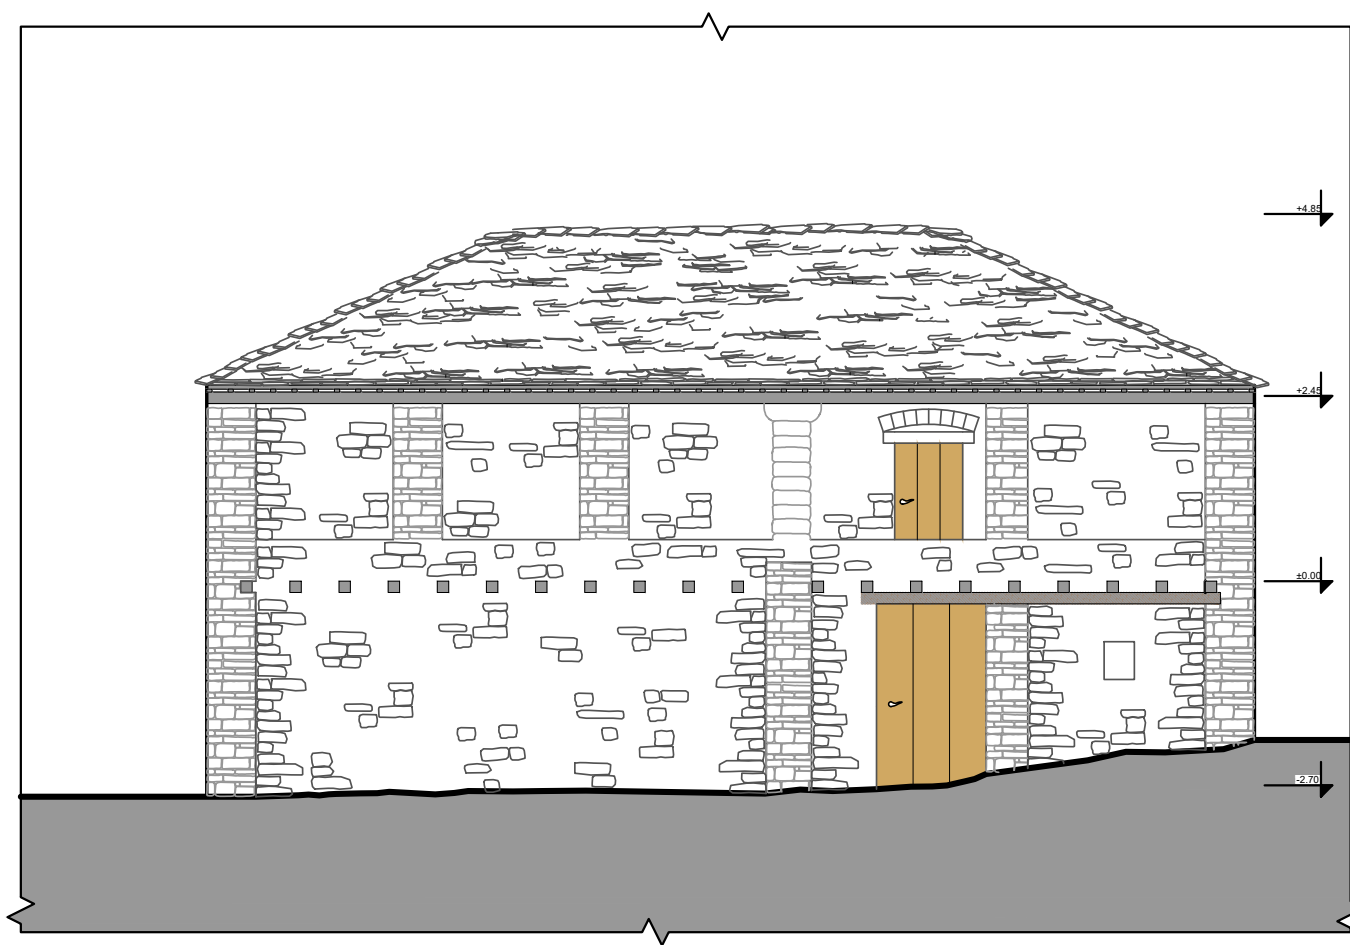

OBJEKTI:
MANASTIRI I KRYEENGJËJVE


VENDODHJA:
DERVICIAN ,GJIROKASTËR

EMËRTIMI I FLETËS:
FASADA PERËNDIMORE
KONAKËT LINDORË-
PROPOZIMI

KODI I PROJEKTIT:
MD

SHKALLA:
1:100


NR. I FLETËS:
16

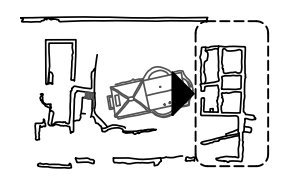

GRUPI I PROJEKTIMIT:
ING. ARDIS DUKA
ING. VASIL POLO
ING. MANXHINA BRAHIMI

KONSULENT:
ARCH. ELENA MAMANI
ARCH. GENTIAN STRATOBËRDHA



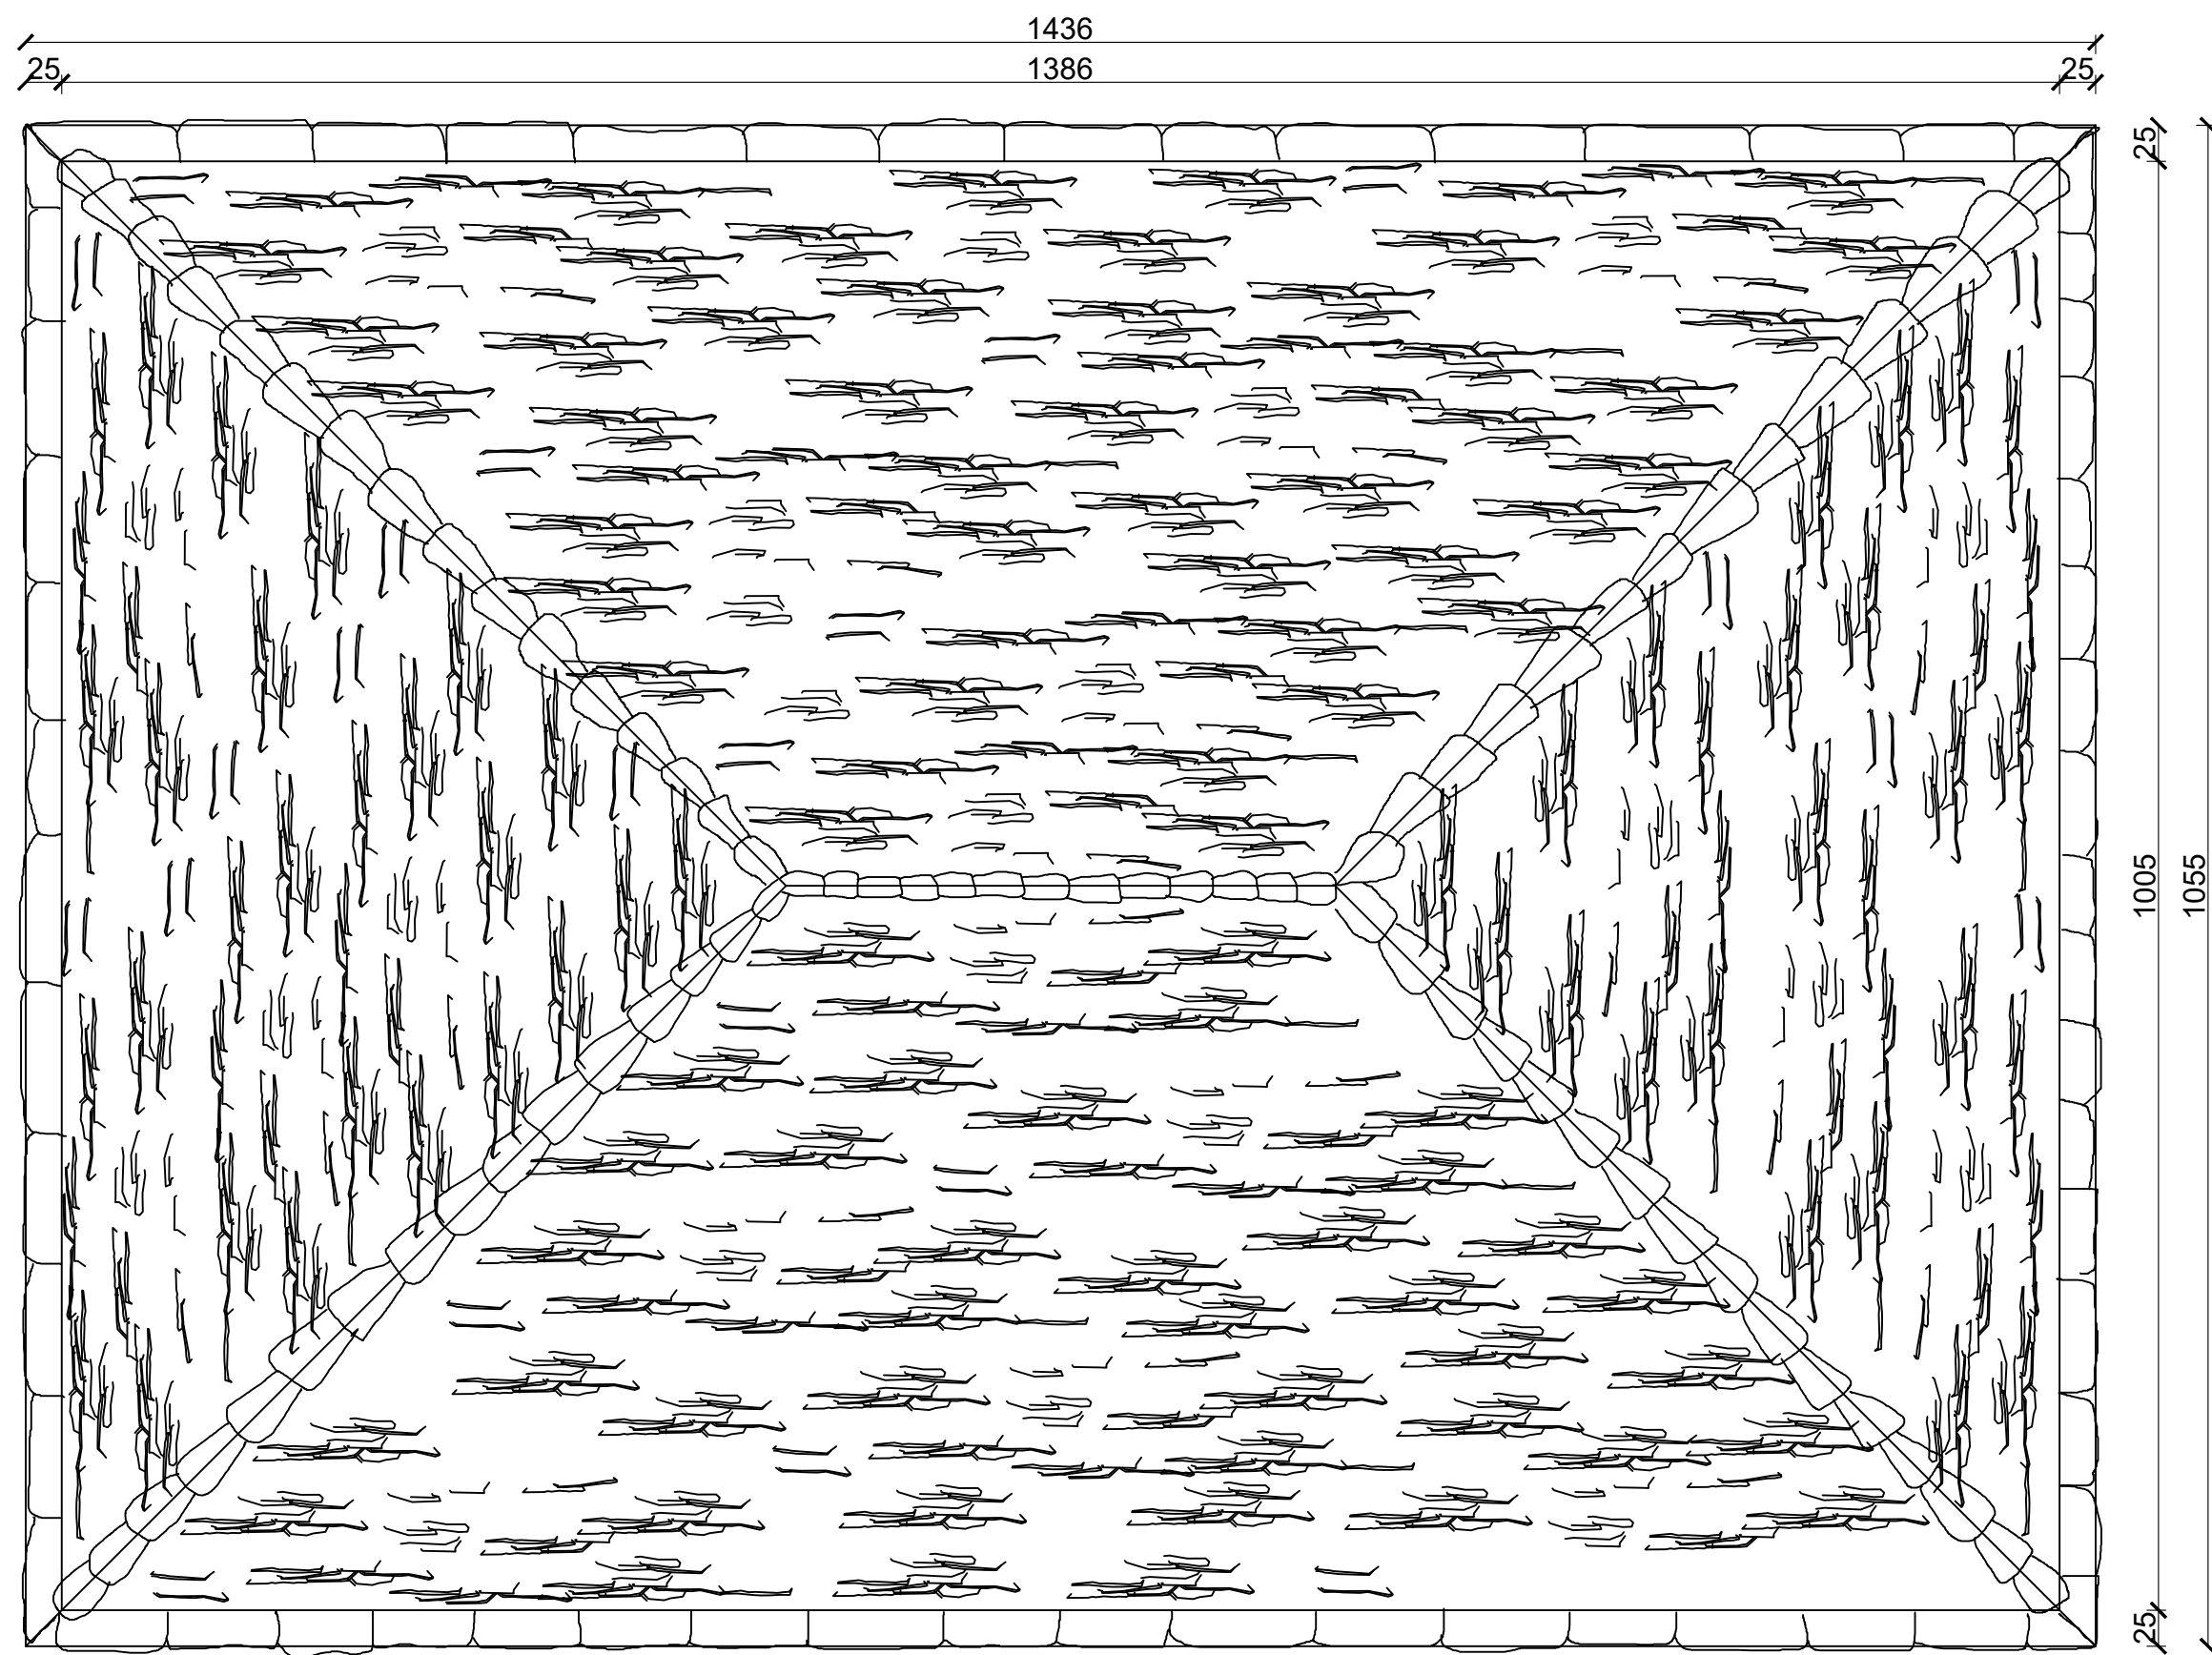

OBJEKTI:
MANASTIRI I KRYEENGJËJVE


VENDODHJA:
DERVICIAN ,GJIROKASTËR

EMËRTIMI I FLETËS:
PLANIMETRI E ÇATISË -
KONAKËT LINDORË
PROPOZIMI

KODI I PROJEKTIT:
MD

SHKALLA:
1:50

NR. I FLETËS:
17

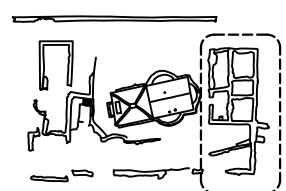

GRUPI I PROJEKTIMIT:
ING. ARDIS DUKA
ING. VASIL POLO
ING. MANXHINA BRAHIMI

KONSULENT:
ARCH. ELENA MAMANI
ARCH. GENTIAN STRATOBËRDHA